



COMUNE DI ANCONA
DIREZIONE LAVORI - PATRIMONIO GARE E APPALTI - SPORT

G5 - VIALE DI ACCESSO ALLA PERIFERIA STORICA
VIA XXIX SETTEMBRE - MIGLIORAMENTO DELLA QUALITÀ E DECORO URBANO
CUP-E36D17000280001-CIG-ZF02337B71

PROGETTO ESECUTIVO - VARIANTE


Particolari - Pianta, prospetto, sezione e assonometria
Panchine Fioriere Viale - Rapp. 1 : 10, 1:5

Progetto architettonico: Brunetti Filipponi e Associati

Il Responsabile del Procedimento
Arch. Patrizia Piattelletti


Ancona Ottobre 2019

Elab.
PC01

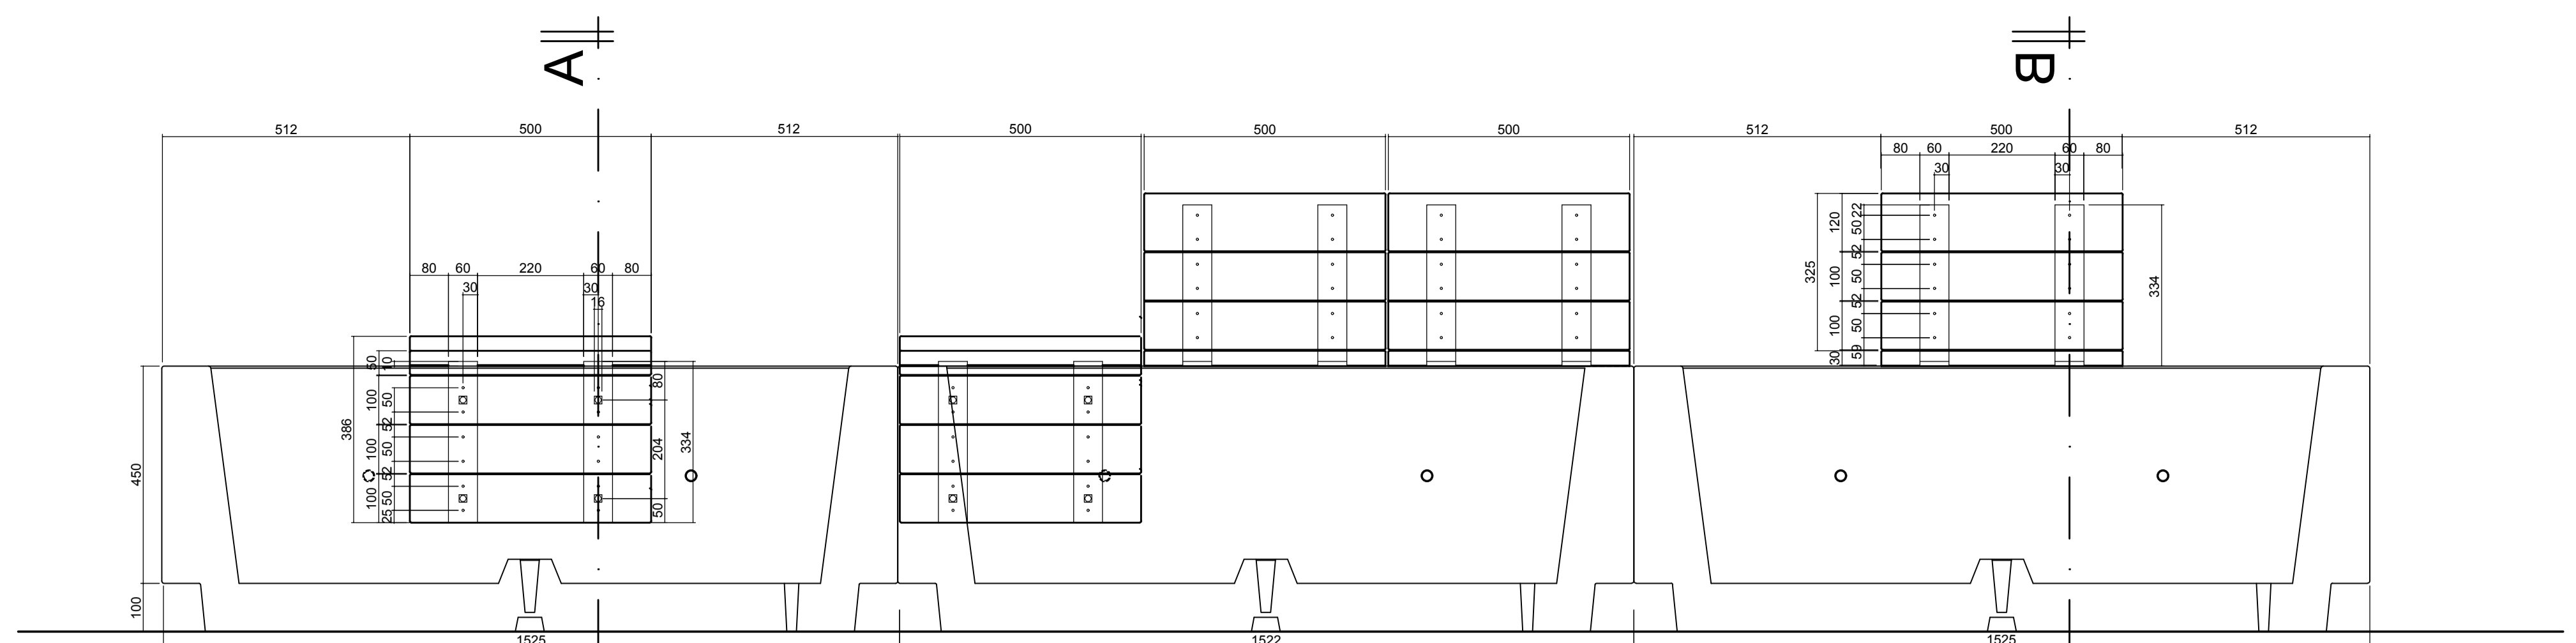


PROSPETTO PANCA prod. METALCO mod. MUMA' con SEDUTE IN LEGNO IPE'

RAPP. 1:10

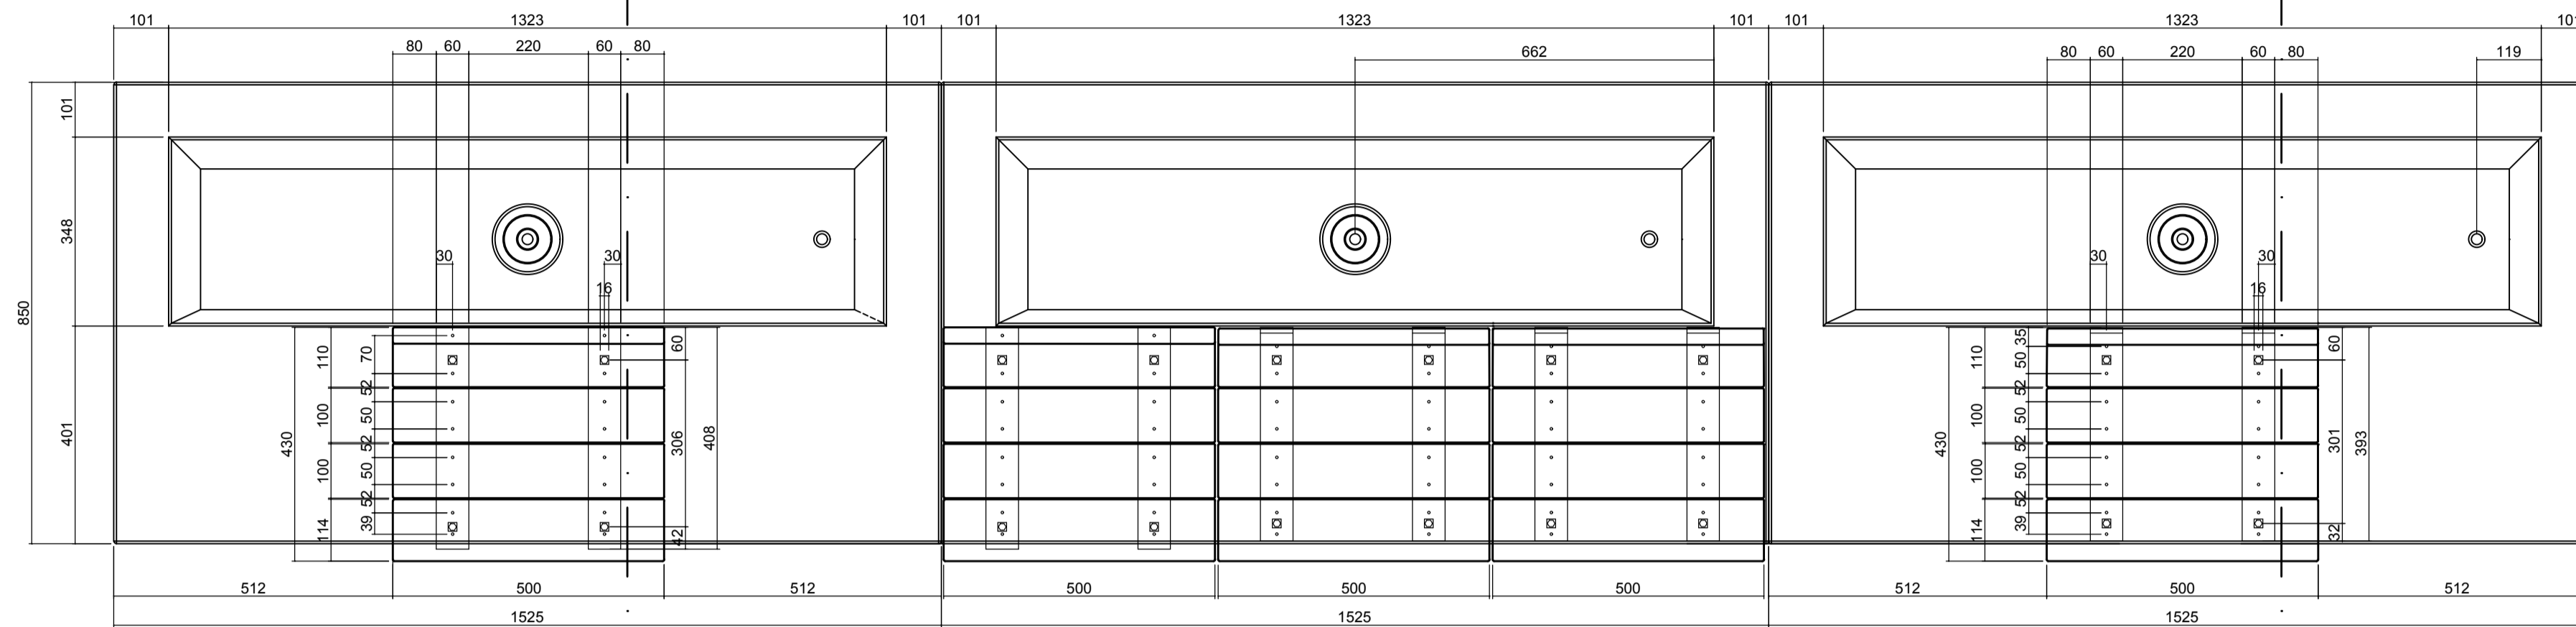


PIANTA PANCA prod. METALCO mod. MUMA' con SEDUTE IN LEGNO IPE'

RAPP. 1:10

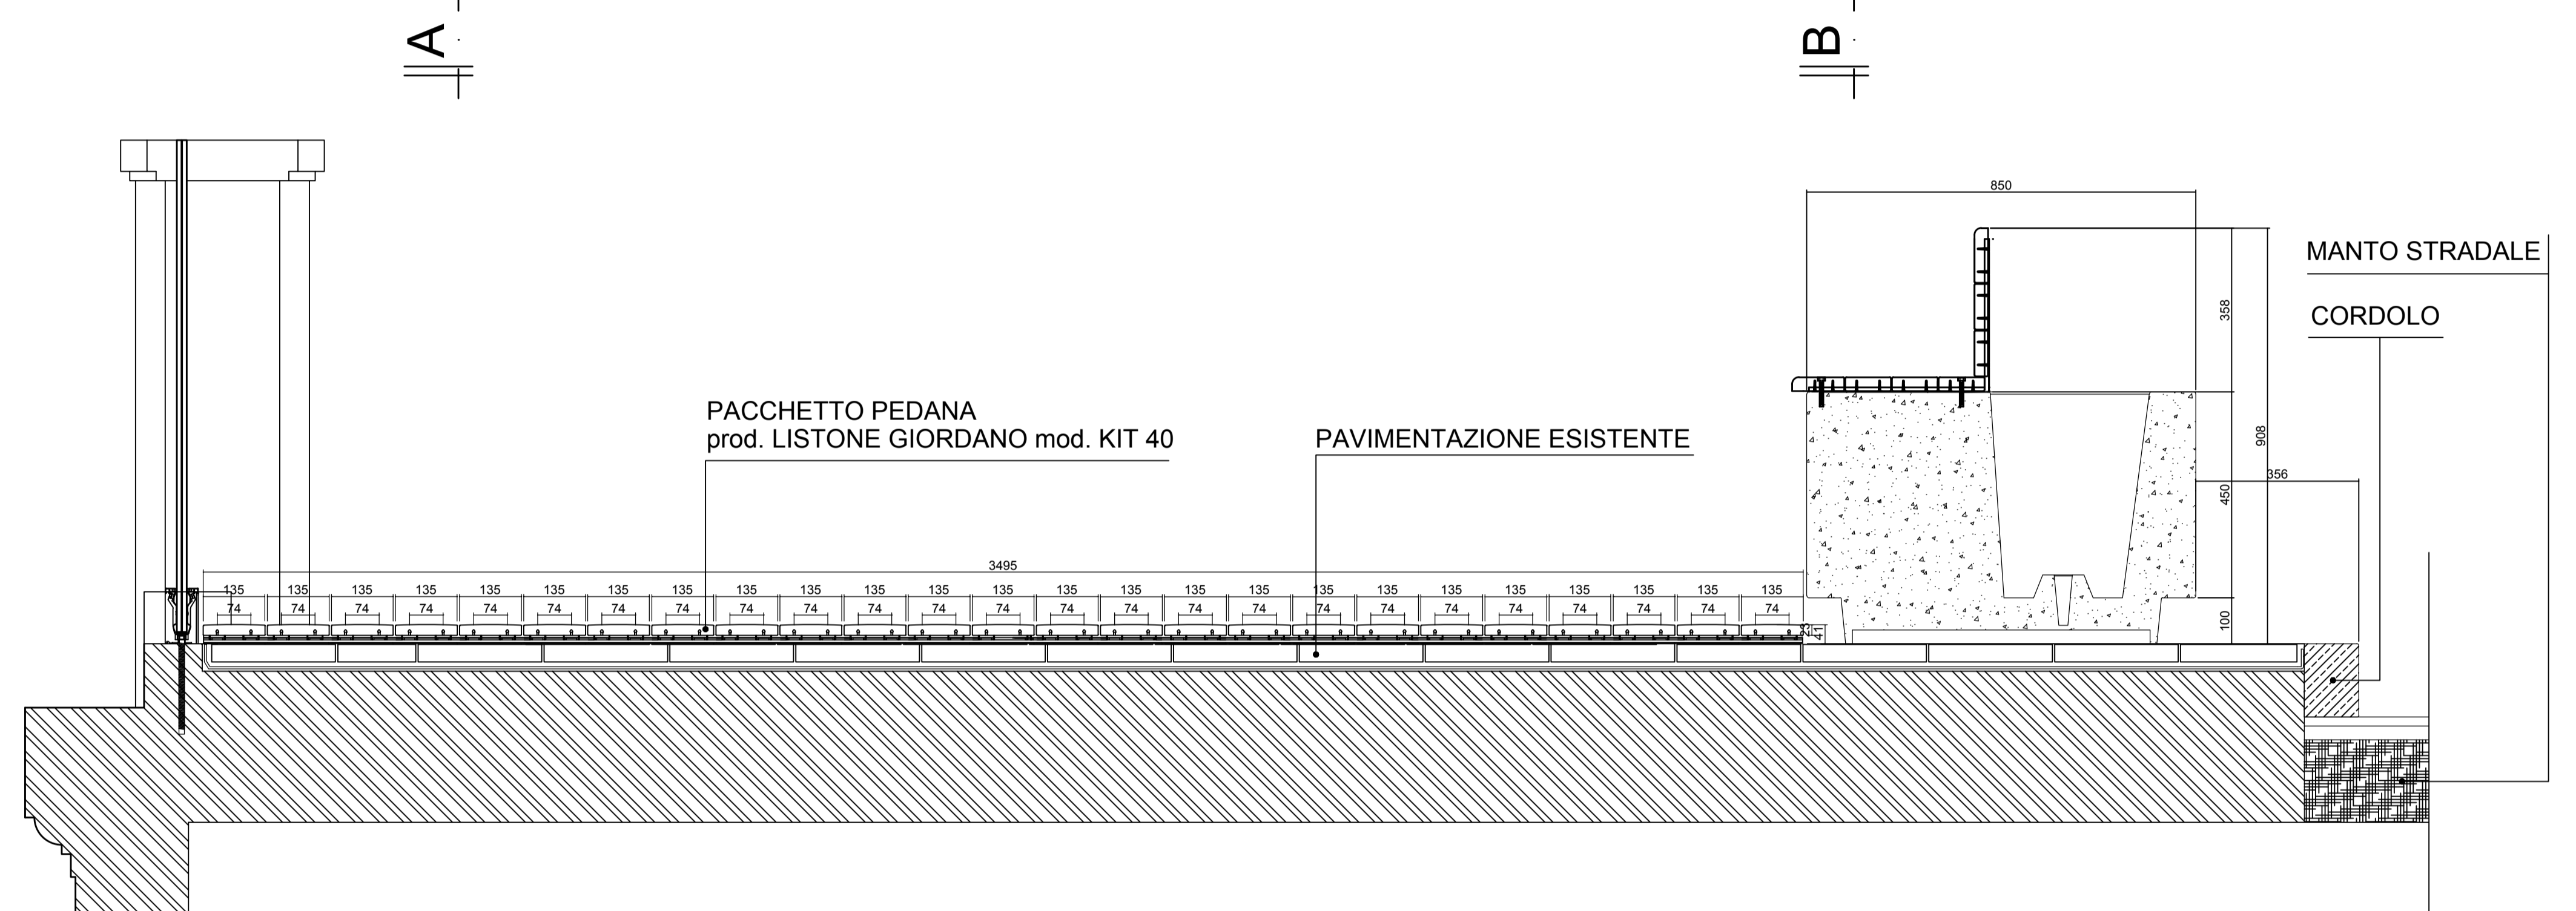


SEZIONE PARAPETTO DETTAGLIO PEDANA prod. LISTONE GIORDANO mod. KIT 40 e PANCA prod. METALCO mod. MUMA' con SEDUTE IN LEGNO IPE'

RAPP. 1:10

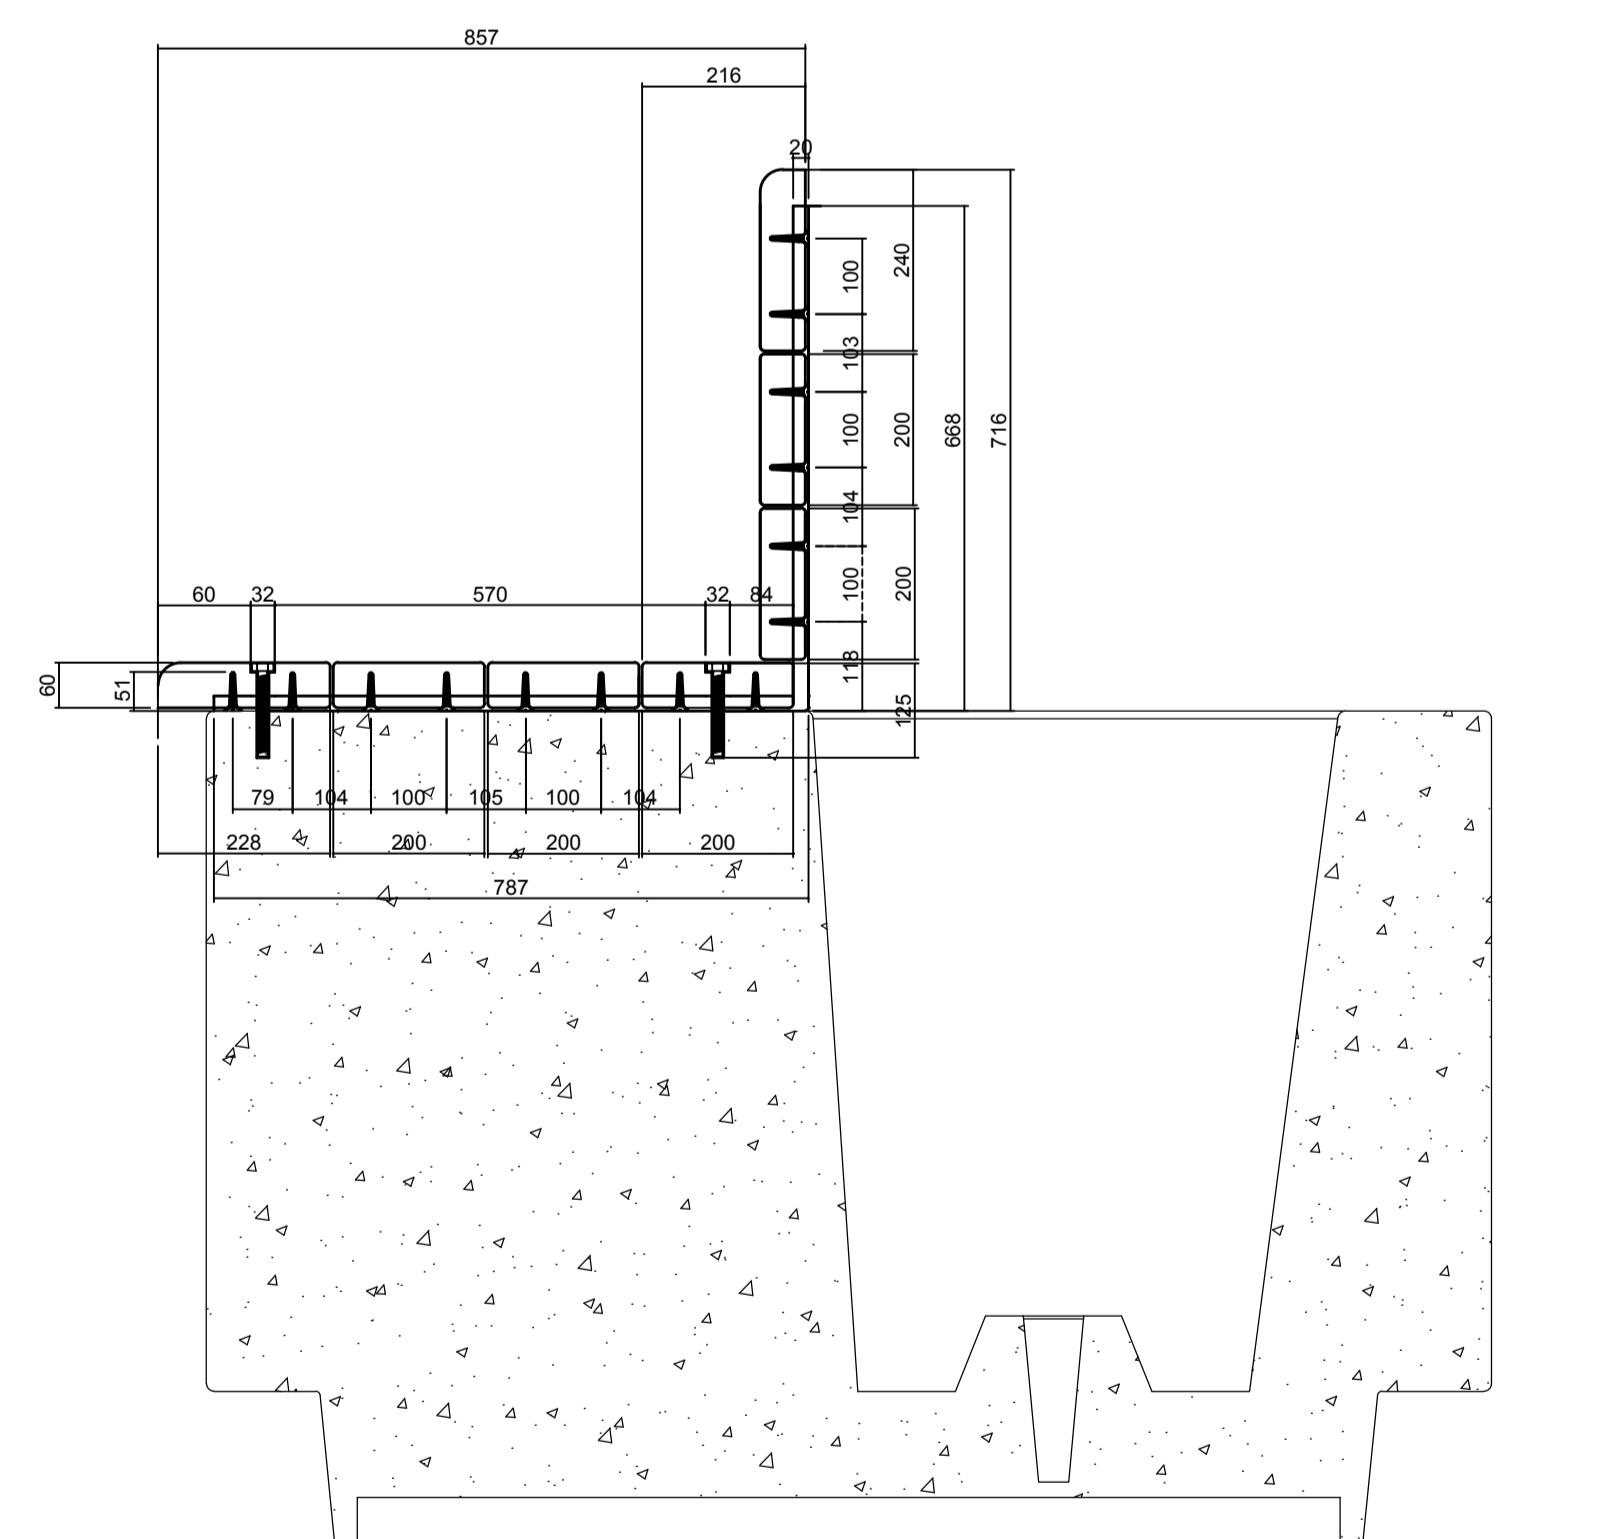


SEZIONE DETTAGLIO AA' - TIPOLOGIA SEDUTA 1

RAPP. 1:5

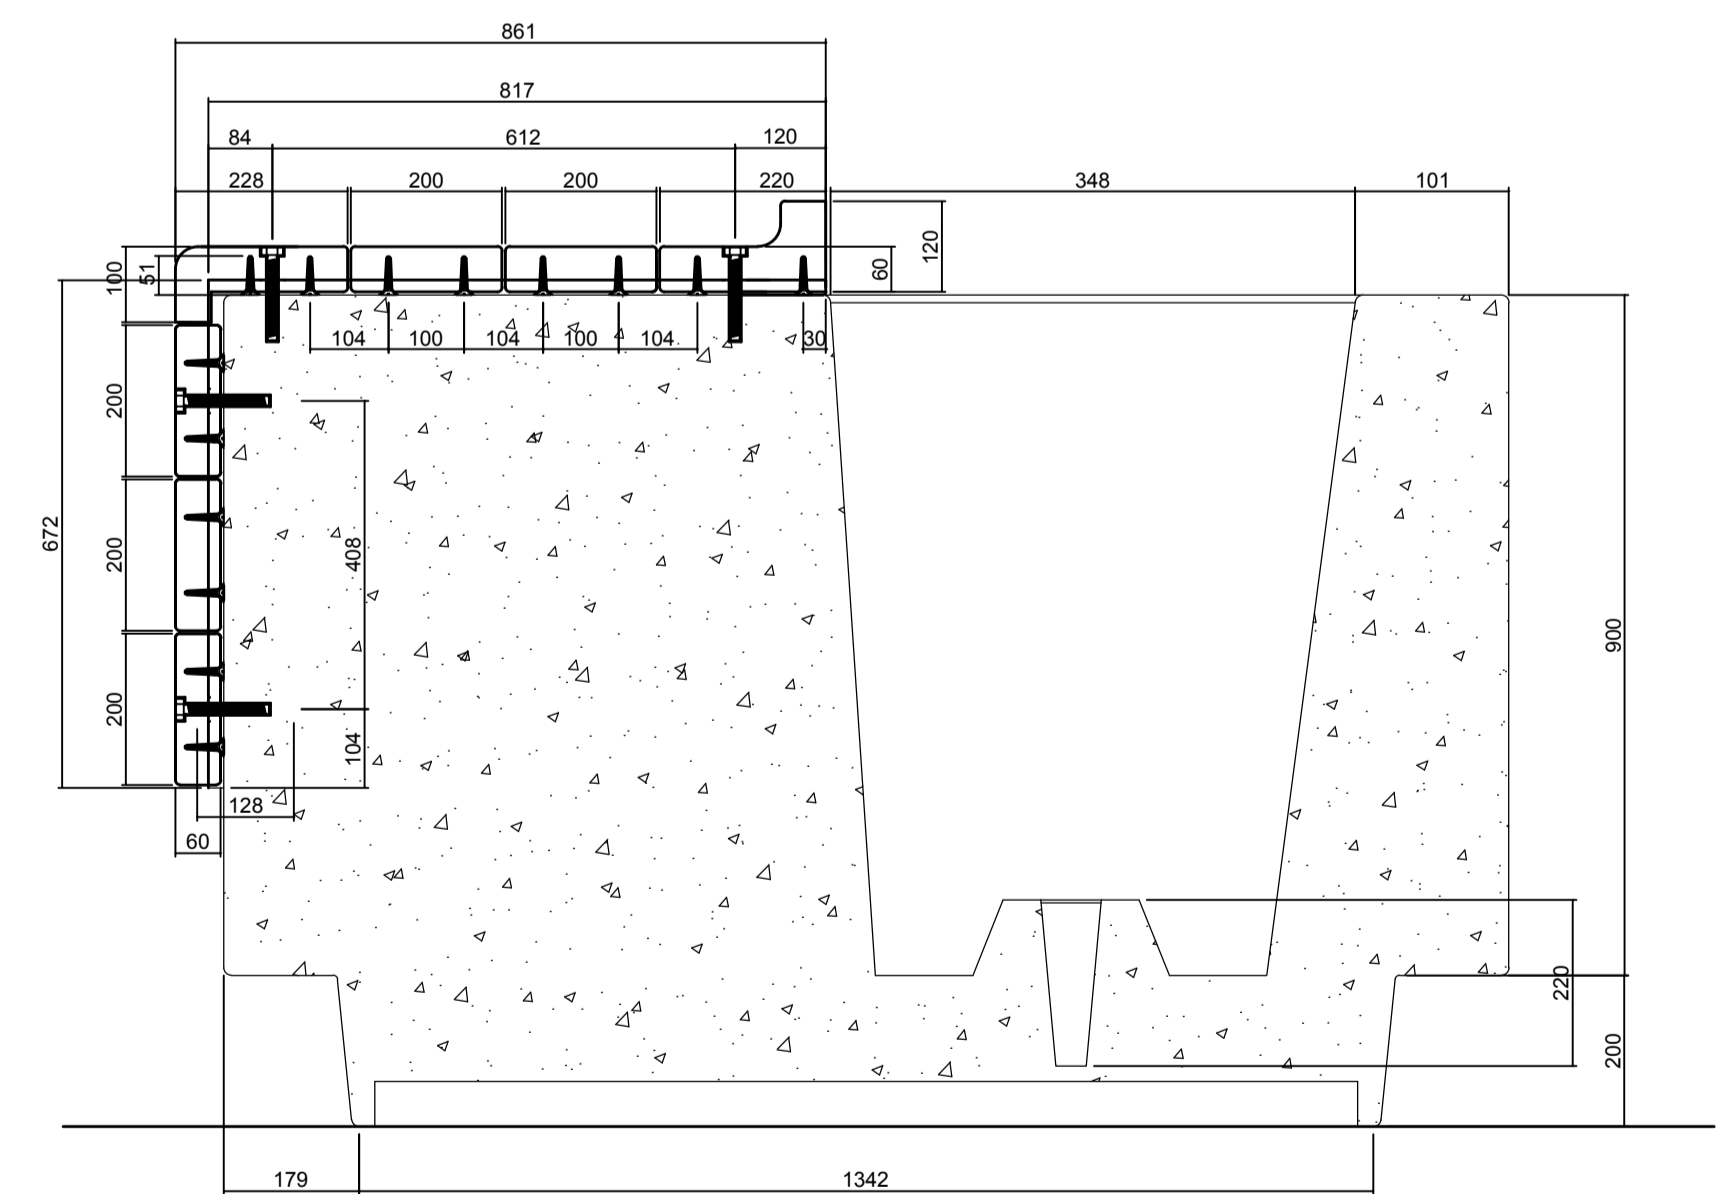

SEZIONE DETTAGLIO BB' - TIPOLOGIA SEDUTA 2

RAPP. 1:5

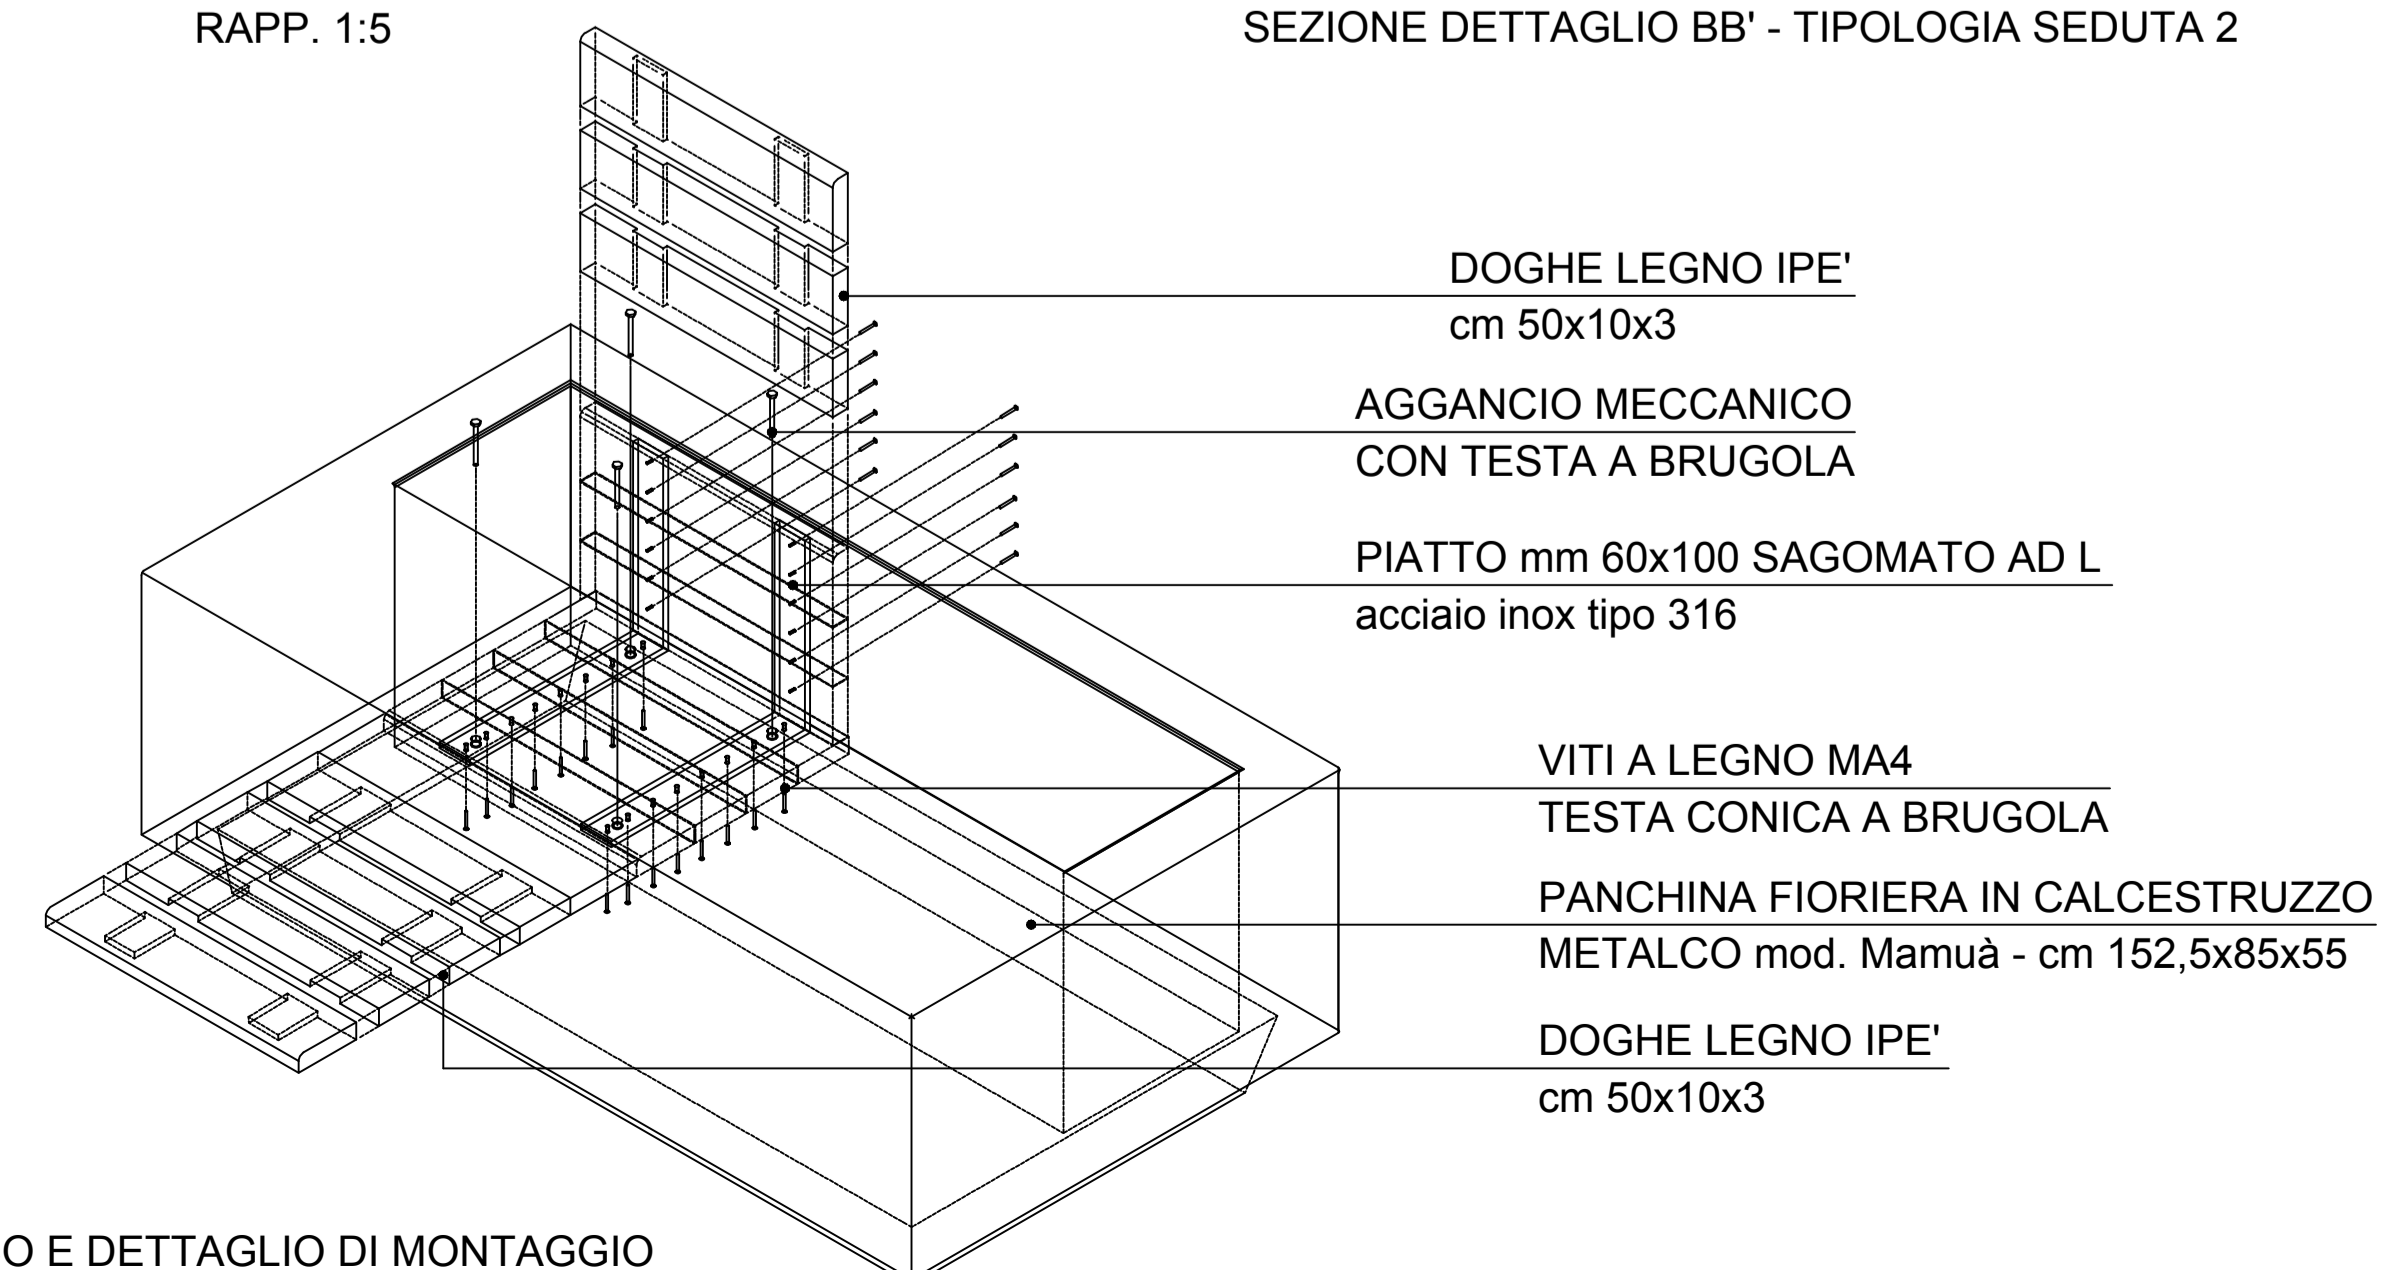

ESPLOSO ASSONOMETRICO E DETTAGLIO DI MONTAGGIO