

COMUNE DI ANCONA
DIREZIONE LAVORI - PATRIMONIO GARE E APPALTI - SPORT

G5 - VIALE DI ACCESSO ALLA PERIFERIA STORICA
VIA XXIX SETTEMBRE - MIGLIORAMENTO DELLA QUALITÀ' E DECORO URBANO
CUP-E36D17000280001-CIG-ZF02337B71

PROGETTO ESECUTIVO - VARIANTE

Particolari - Pianta, prospetto, sezione e assonometria
Totem - Rapp. 1 : 10, 1,5

Progetto architettonico: Brunetti Filippini e Associati

Il Responsabile del Procedimento
Arch. Patrizia Piattelletti




Elab.
PC04

Ancona Ottobre 2019



PANNELLO INFORMATIVO

Il pannello informativo, oltre alla esatta indicazione della localizzazione (voi siete qui), fornisce notizie dettagliate sui vari monumenti che insistono sull'area e nelle sue immediate vicinanze (Mole Vanvitelliana, Porta Pia, statua di Traiano). Tali indicazioni possono essere in italiano / inglese e nel linguaggio Braille.

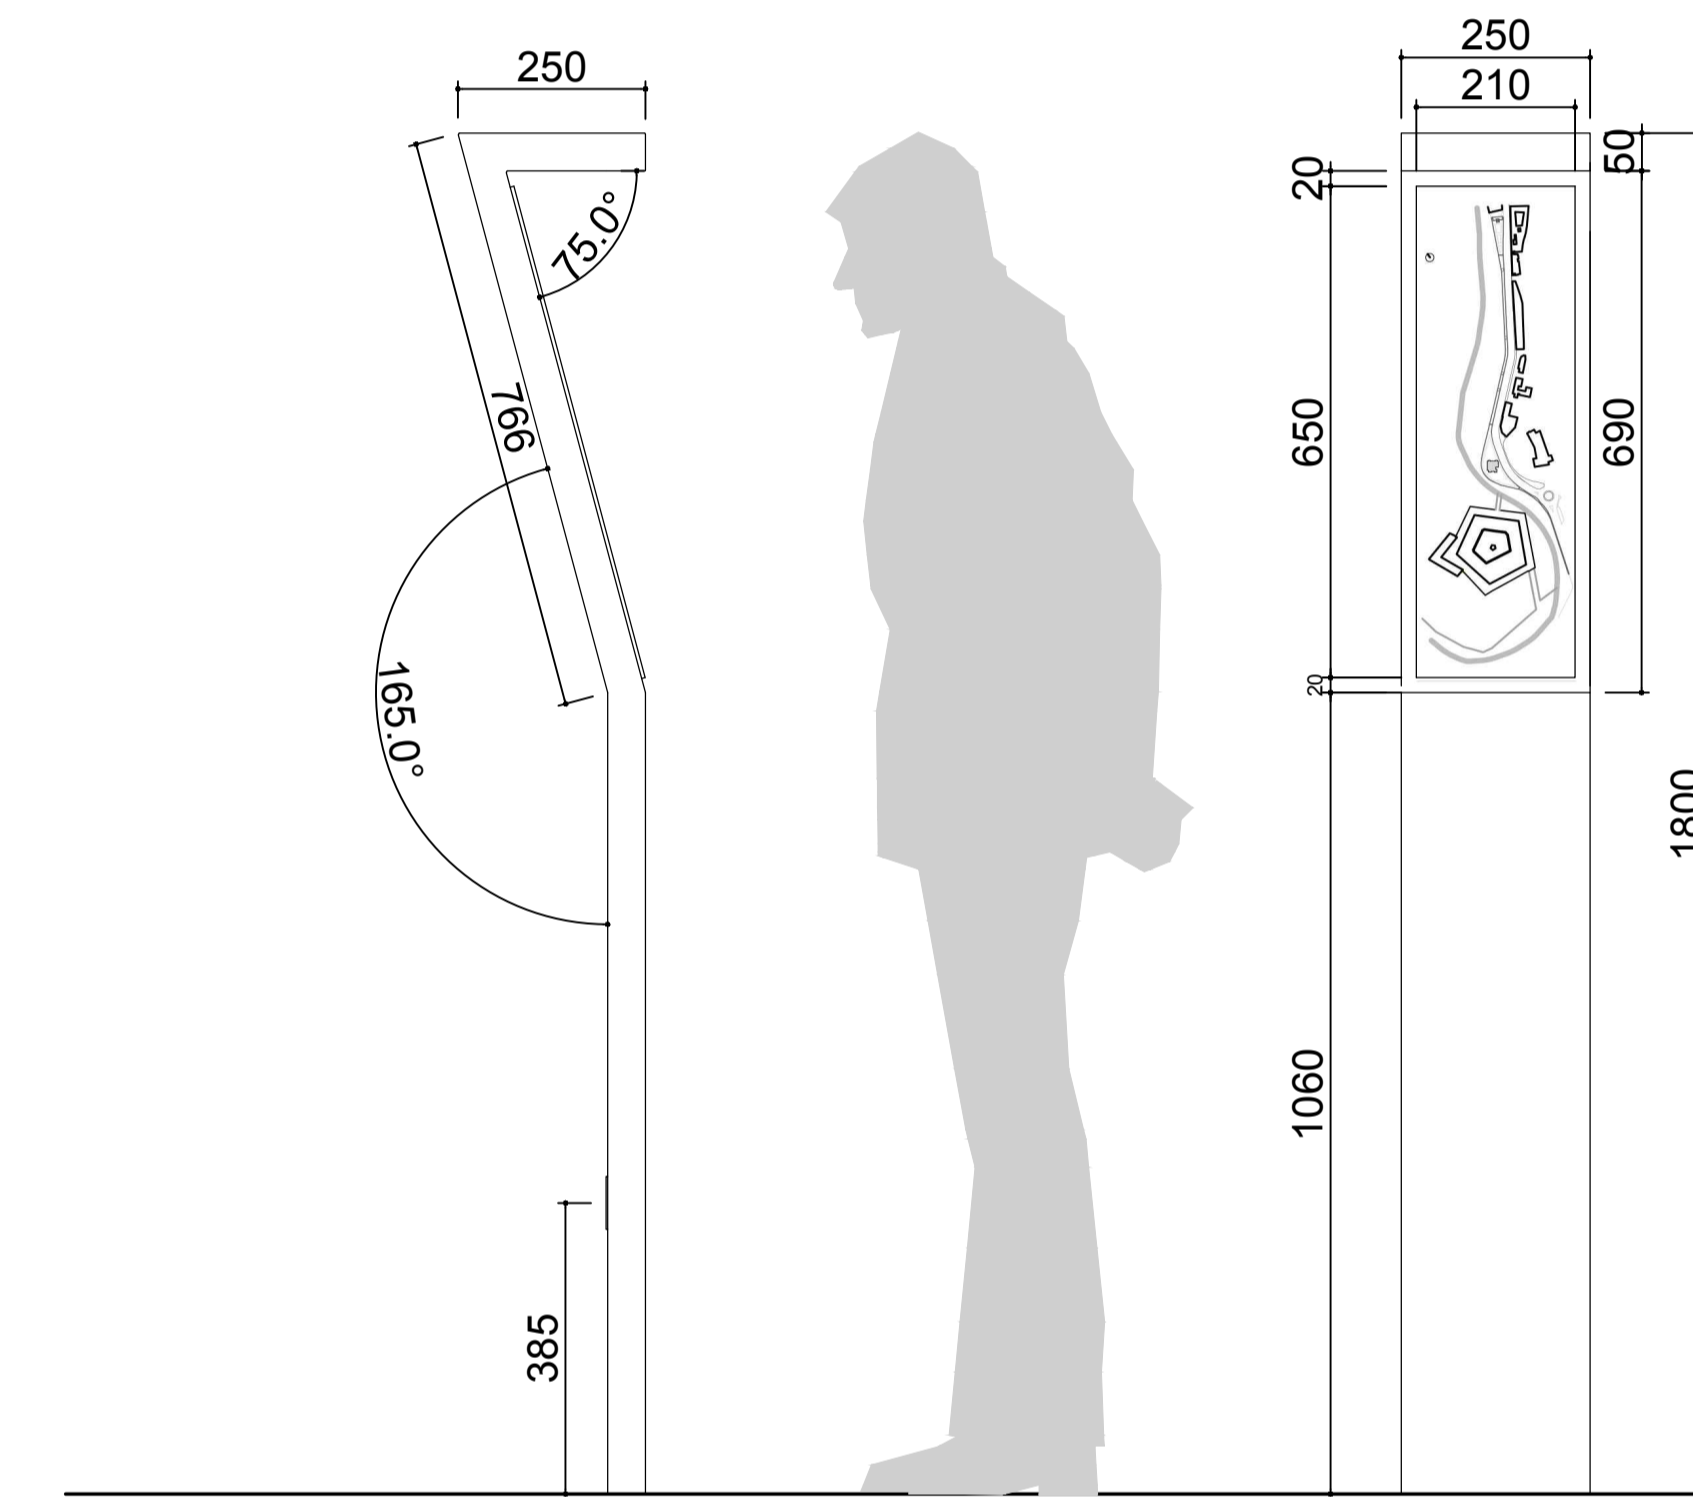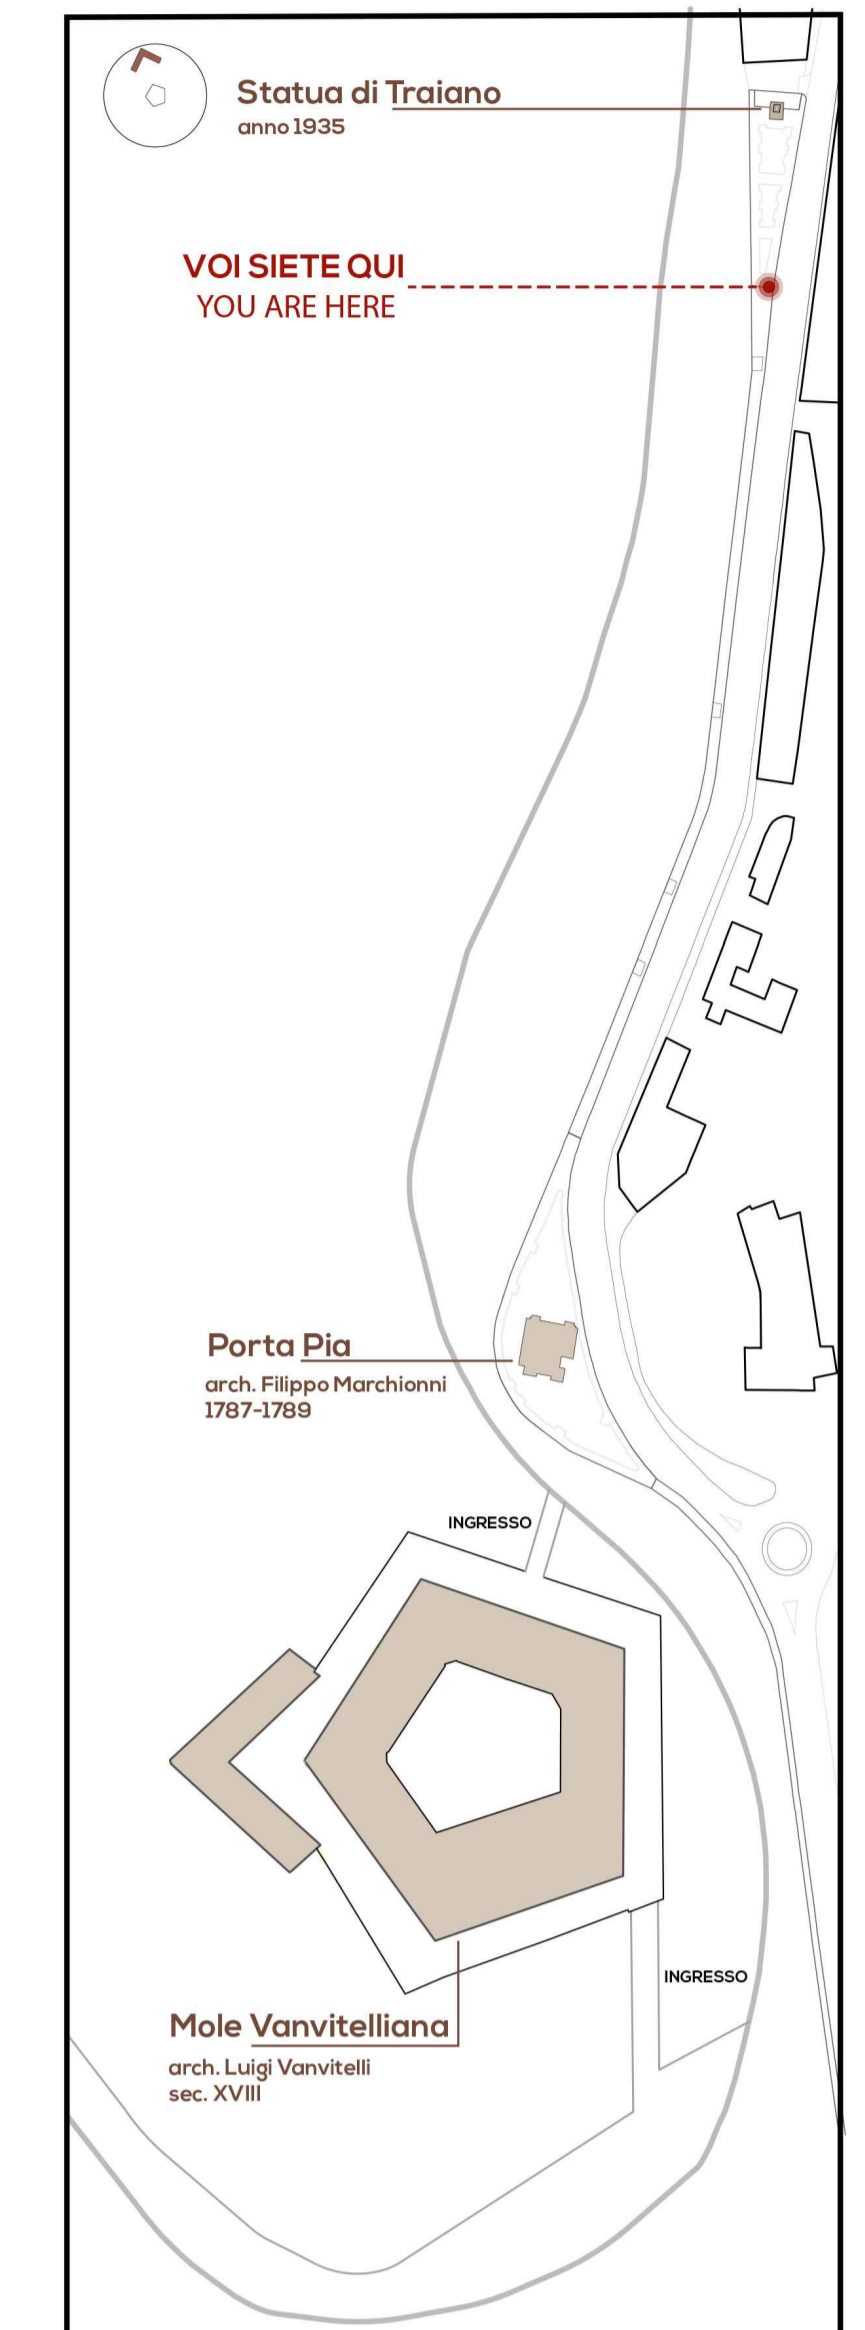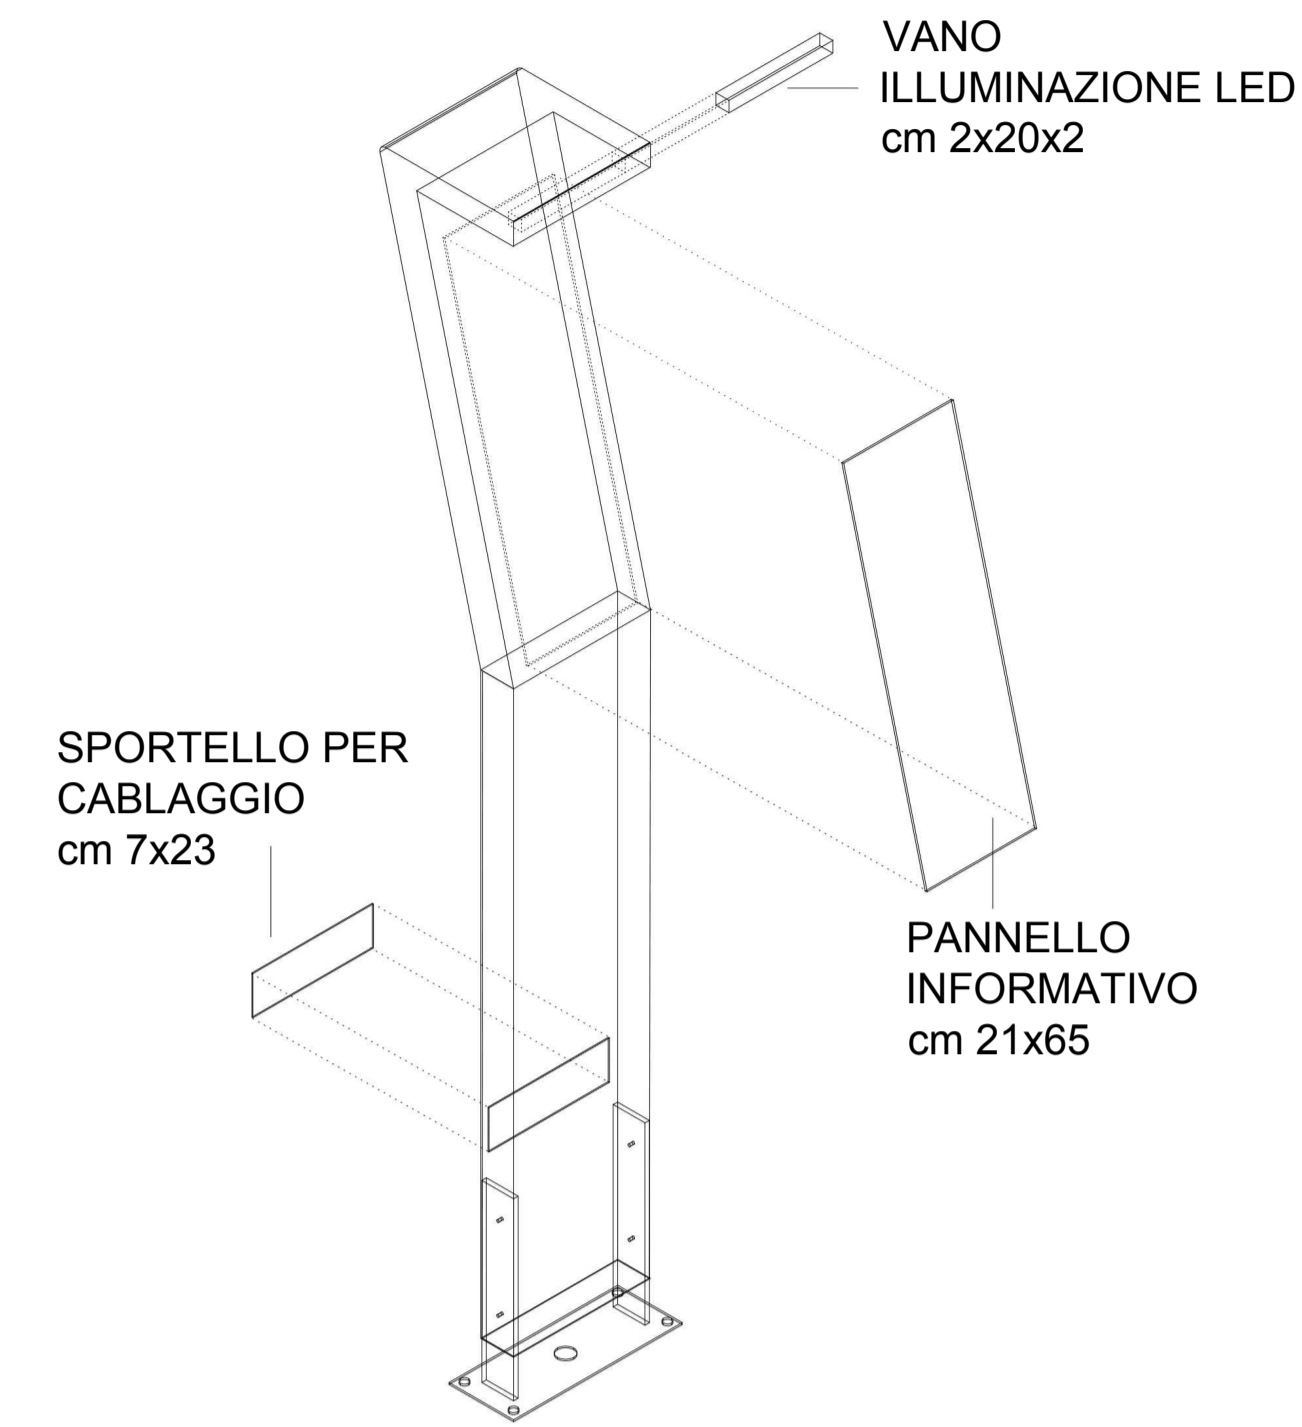

RAPP - 1:10

