

MIGLIORAMENTO DELLA QUALITA' E DEL DECORO URBANO
DELLA PERIFERIA STORICA
PIAZZA DEL CROCIFISSO - QUARTIERE ARCHI

PROGETTO ESECUTIVO



COMMITTENTE

COMUNE DI ANCONA

Direzione Lavori pubblici, Riqualificazione urbana, Gare e appalti, Sport.

Arch. Maria Patrizia Piattelletti

Responsabile Unico del Procedimento

GRUPPO DI PROGETTAZIONE

R.T.P. : Arch. Giovambattista Padalino (capogruppo), Arch. Carla Lucarelli, Ing. Fonte Rosanna Petrilli, Termostudi s.r.l.

PROGETTO ARCHITETTONICO

Arch. Giovambattista Padalino (capogruppo)

Arch. Carla Lucarelli

Ing. Fonte Rosanna Petrilli

PROGETTO IMPIANTI TECNOLOGICI

Ing. Maria Raffella Tamburi

COORDINAMENTO DELLA SICUREZZA IN FASE DI PROGETTAZIONE

Ing. Maria Raffella Tamburi

Serie Stato di fatto

DOCUMENTAZIONE FOTOGRAFICA				TAV. SF.004
file:	Consegna	LUGLIO 2018	rev. 23/07/2018	Scala: 1:200



Via G. MARCONI

Via T. MAMIANI

Via VASARI

Chiesa
SS. CROCIFISSO

1

5

8

6

7

2

12

11

13

14

3

15

16

17

19

18

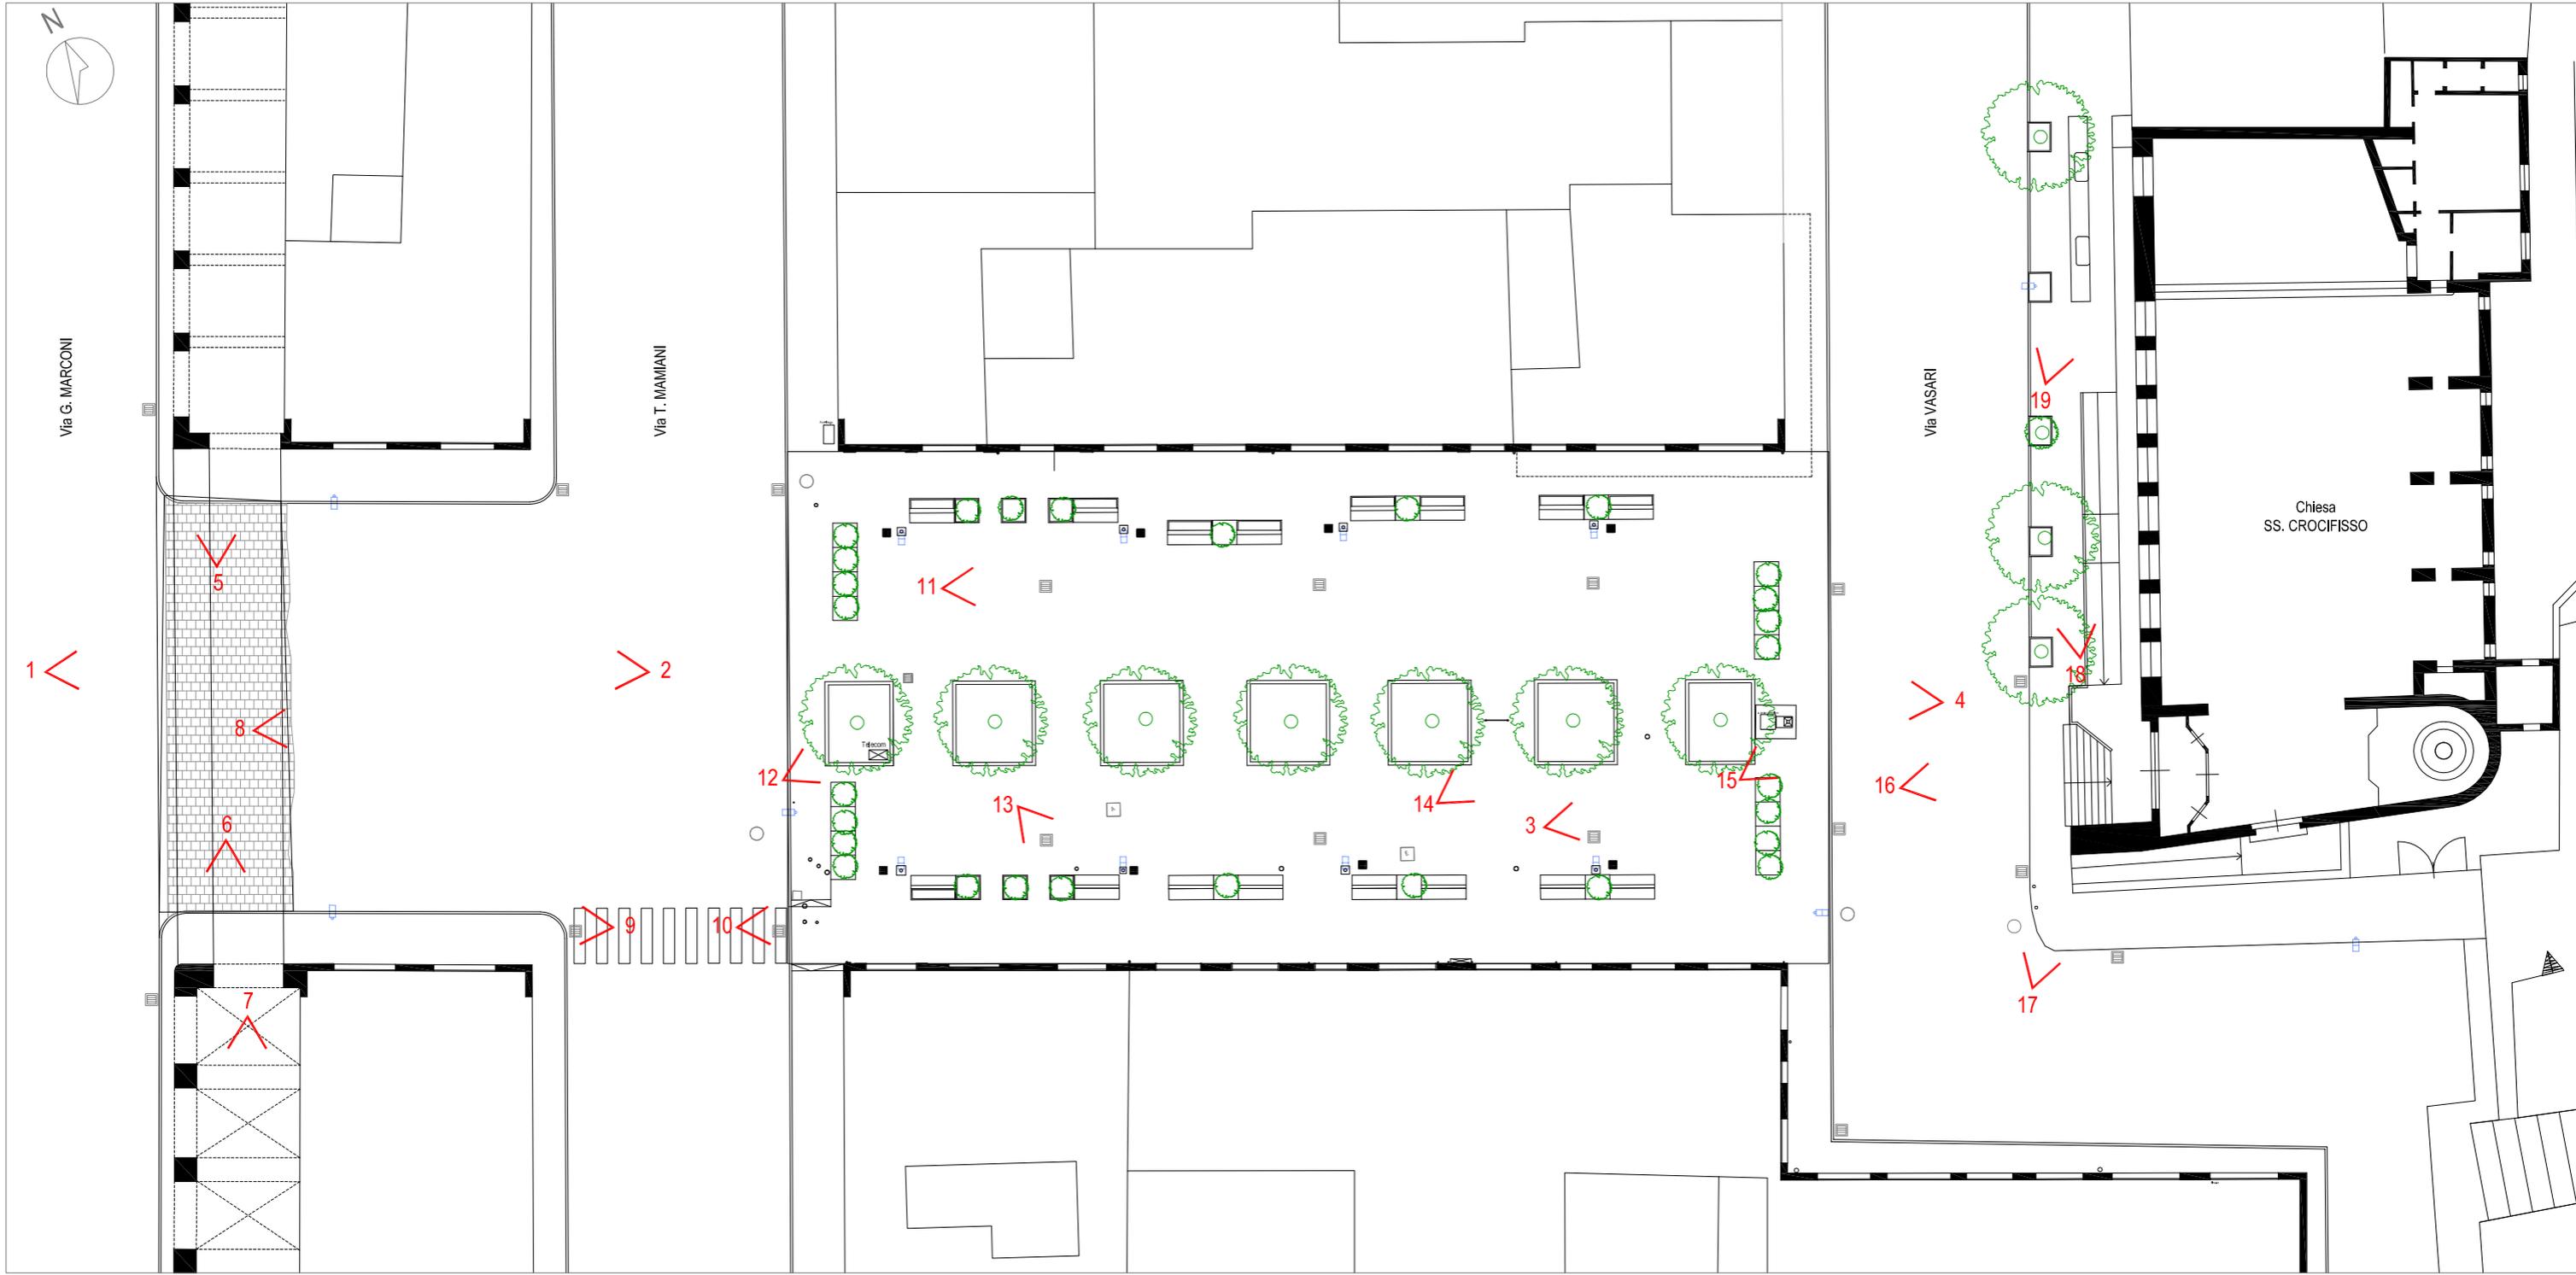




Immagine 1: Vista da via G. Marconi



Immagine 2: Vista dalla piazza verso G. Marconi



Immagine 3: Vista dalla piazza verso la chiesa



Immagine 4: Vista dalla chiesa verso la piazza



Immagine 5: Vista della piazza verso nord



Immagine 6: Vista della piazza verso sud



Immagine 7: Particolare della pavimentazione



Immagine 8: Particolare della pavimentazione



Immagine 9: Particolare del marciapiede



Immagine 10: Particolare del marciapiede e caditoia



Immagine 11: Particolare della pavimentazione



Immagine 12: Dettaglio piazza interna



Immagine 13: Dettaglio della panchina e fioriera



Immagine 14: Dettaglio piazza interna



Immagine 15: Dettaglio della fontana

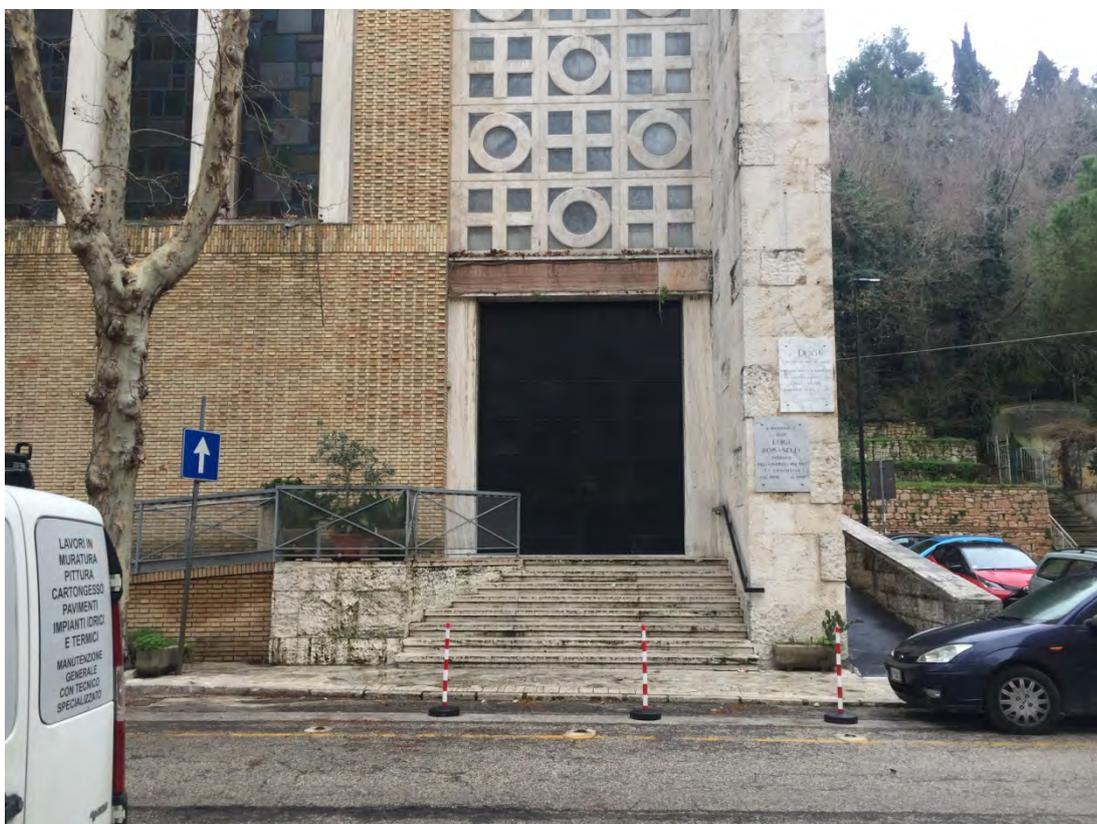


Immagine 16: Dettaglio vista verso la chiesa



Immagine 17: Dettaglio marciapiede chiesa



Immagine 18: Dettaglio marciapiede chiesa



Immagine 19: Dettaglio marciapiede chiesa