



Dettaglio 1_ griglia tonda salvalbero

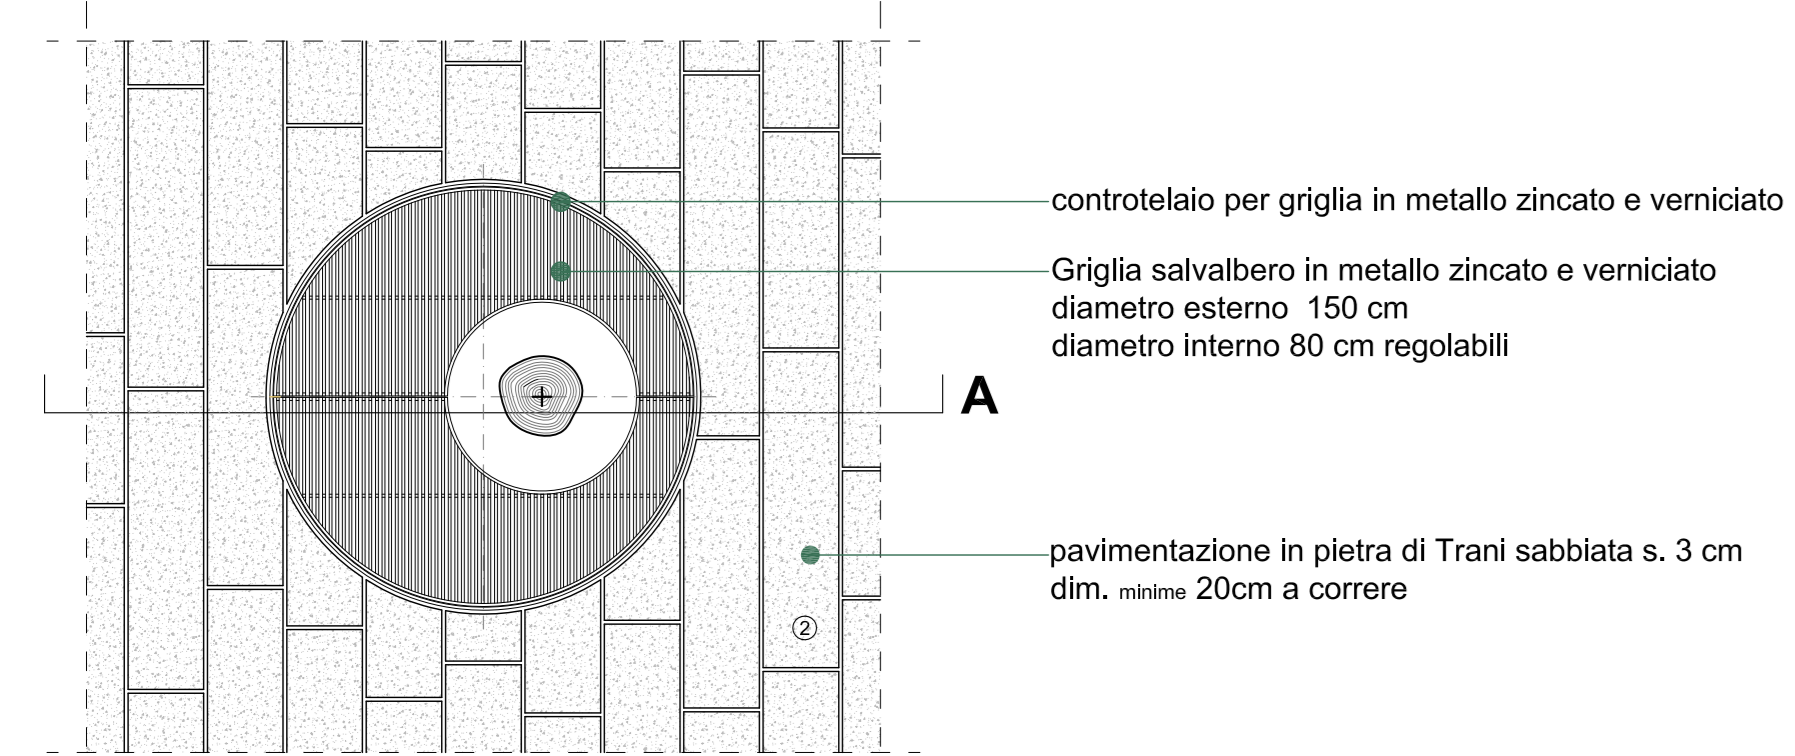


pianta

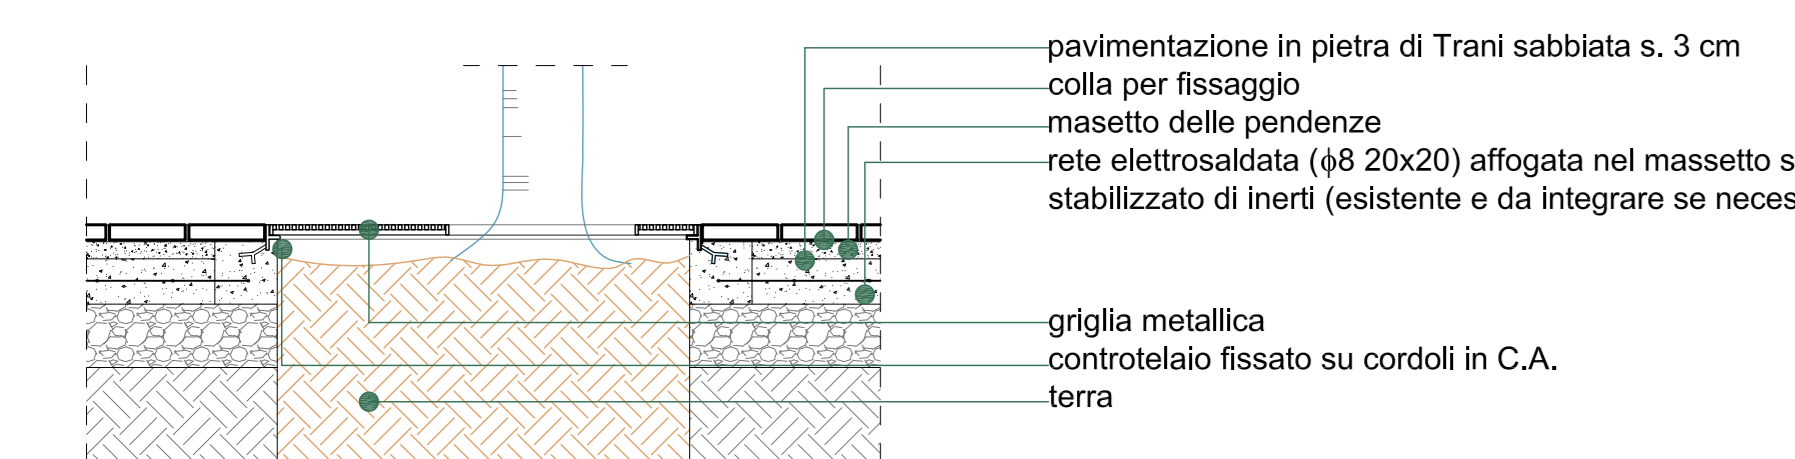


sezione A_A

Dettaglio 2_ griglia salvalbero trapezoidale

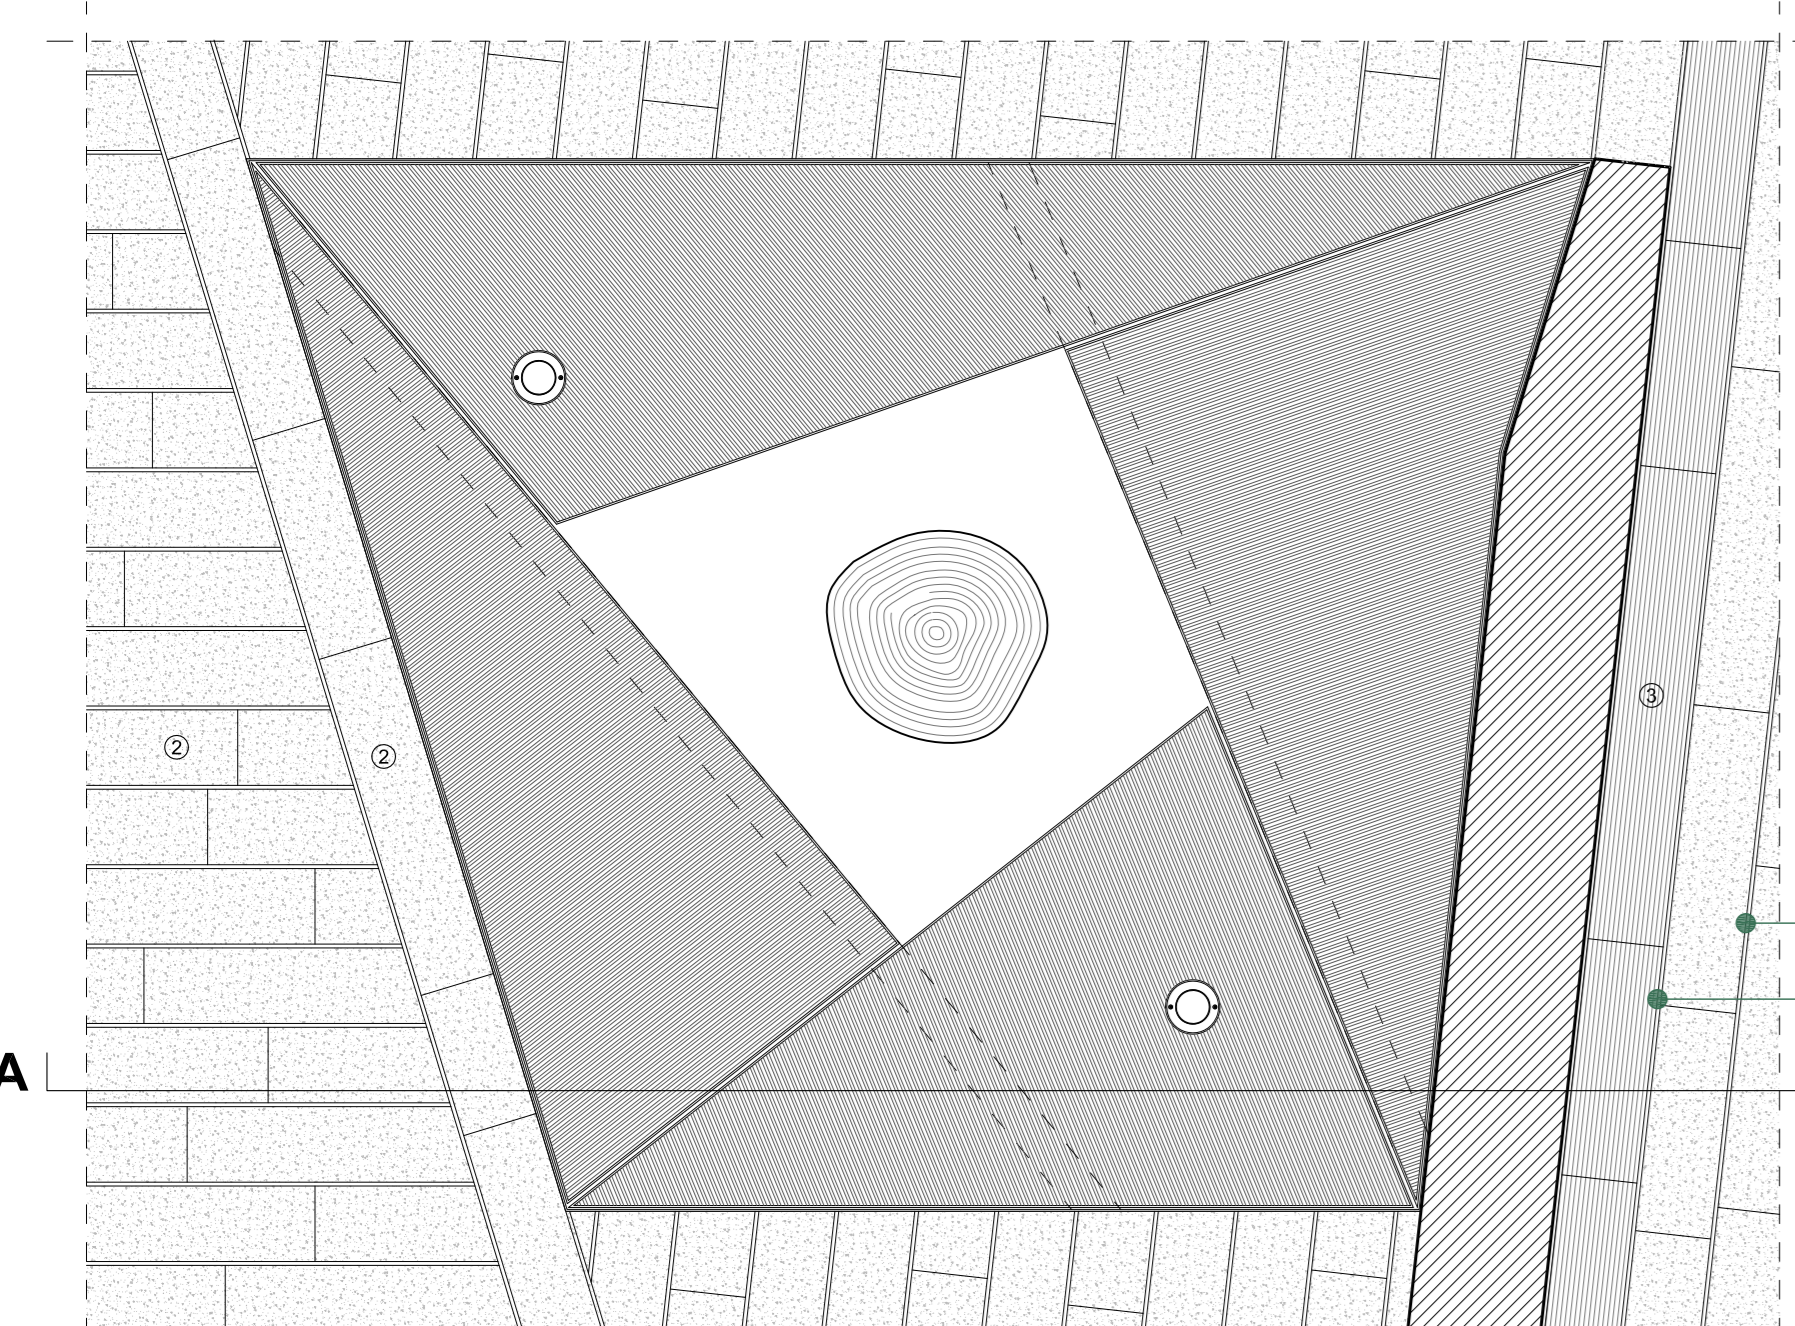


pianta

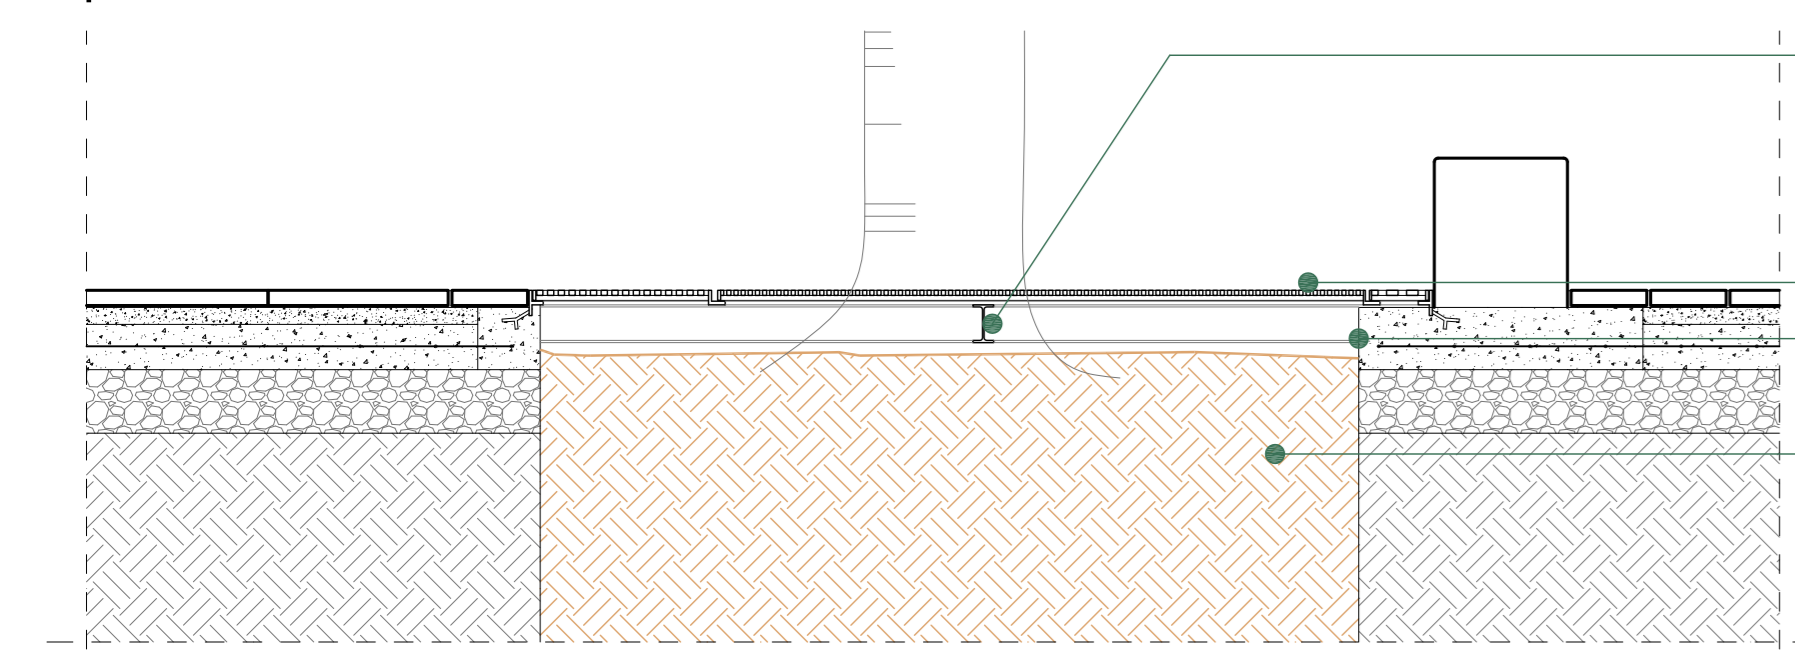


sezione A_A

Dettaglio 3_pavimentazione pedonale

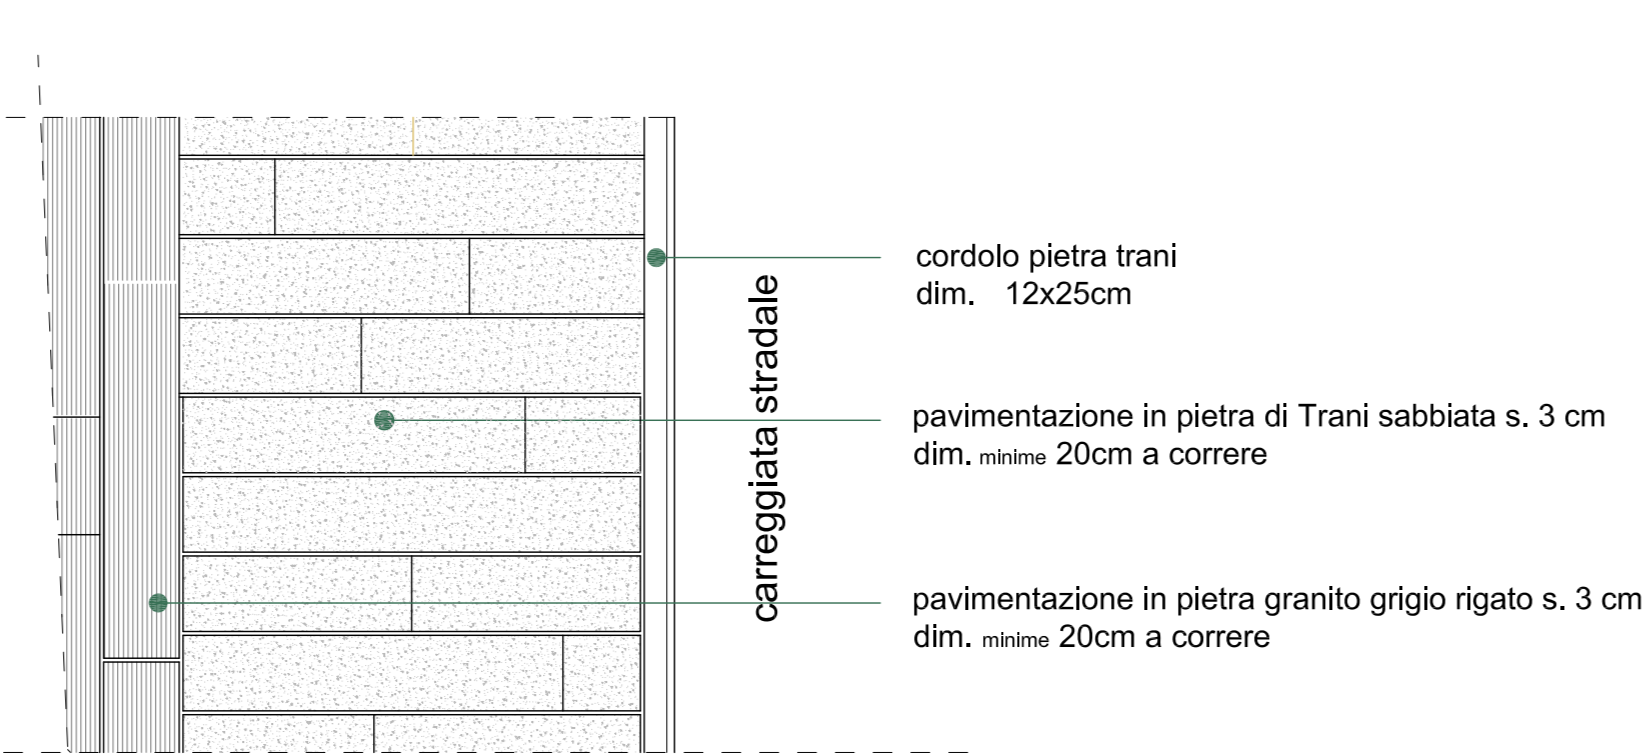


pianta

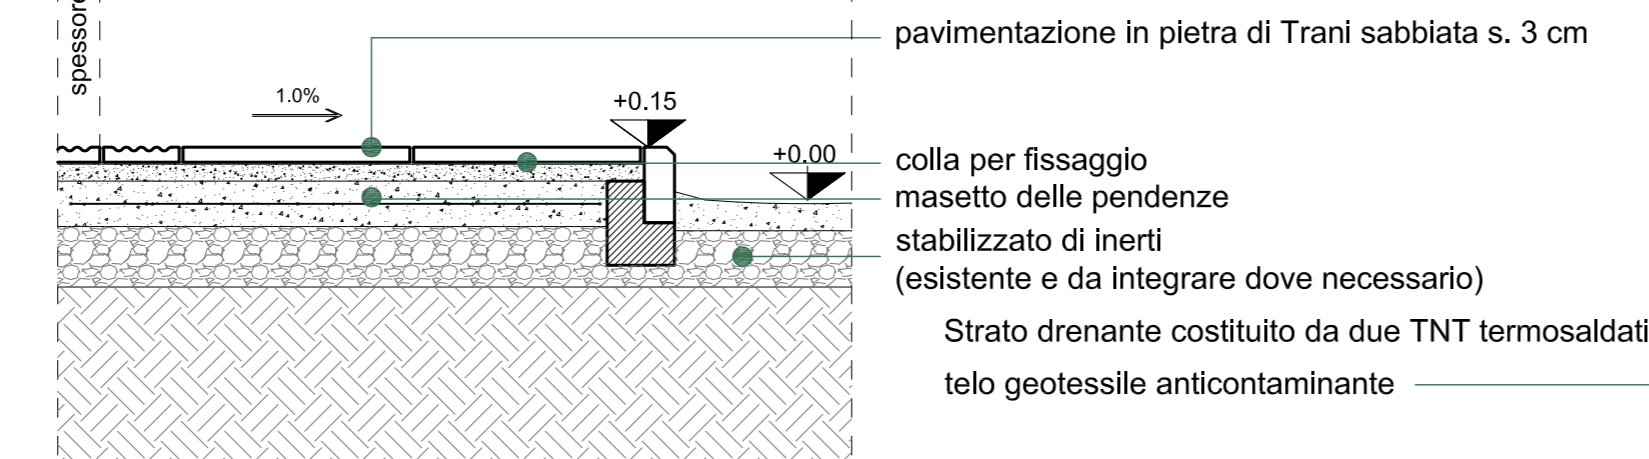


sezione A_A

Dettaglio 4_ aiuola chiesa

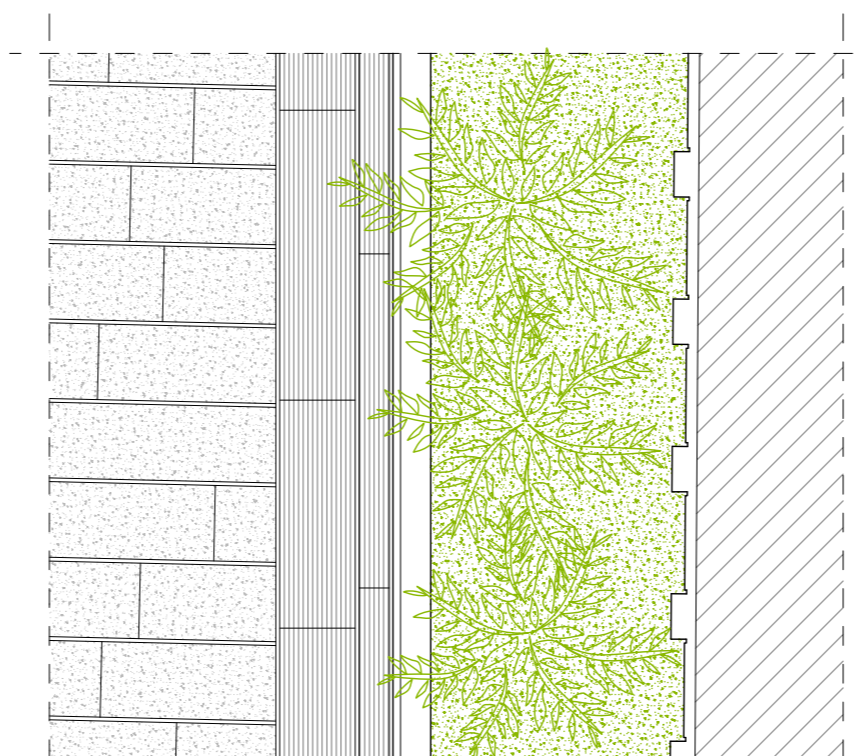


pianta

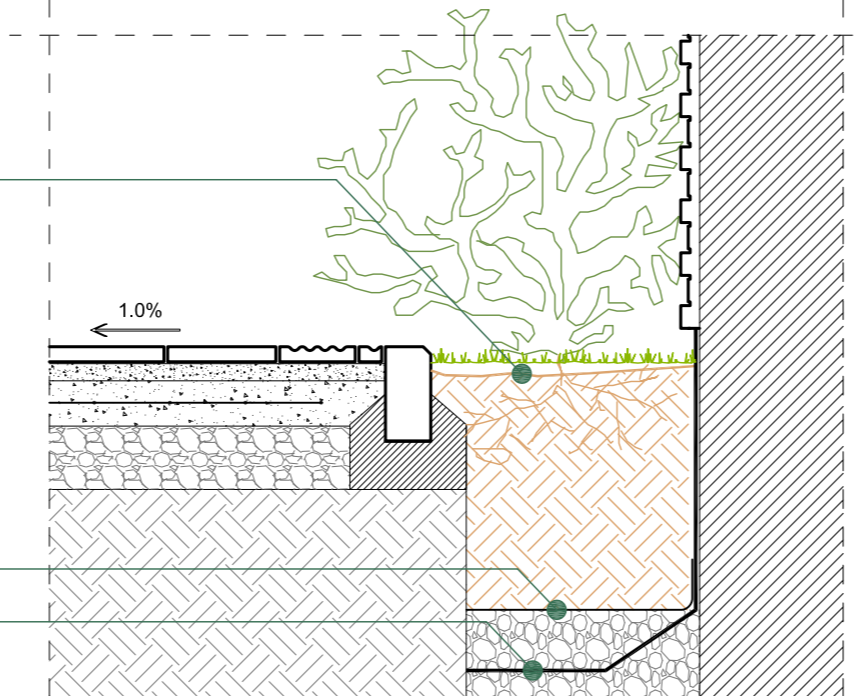


sezione A_A

Dettaglio 5_ fontanella

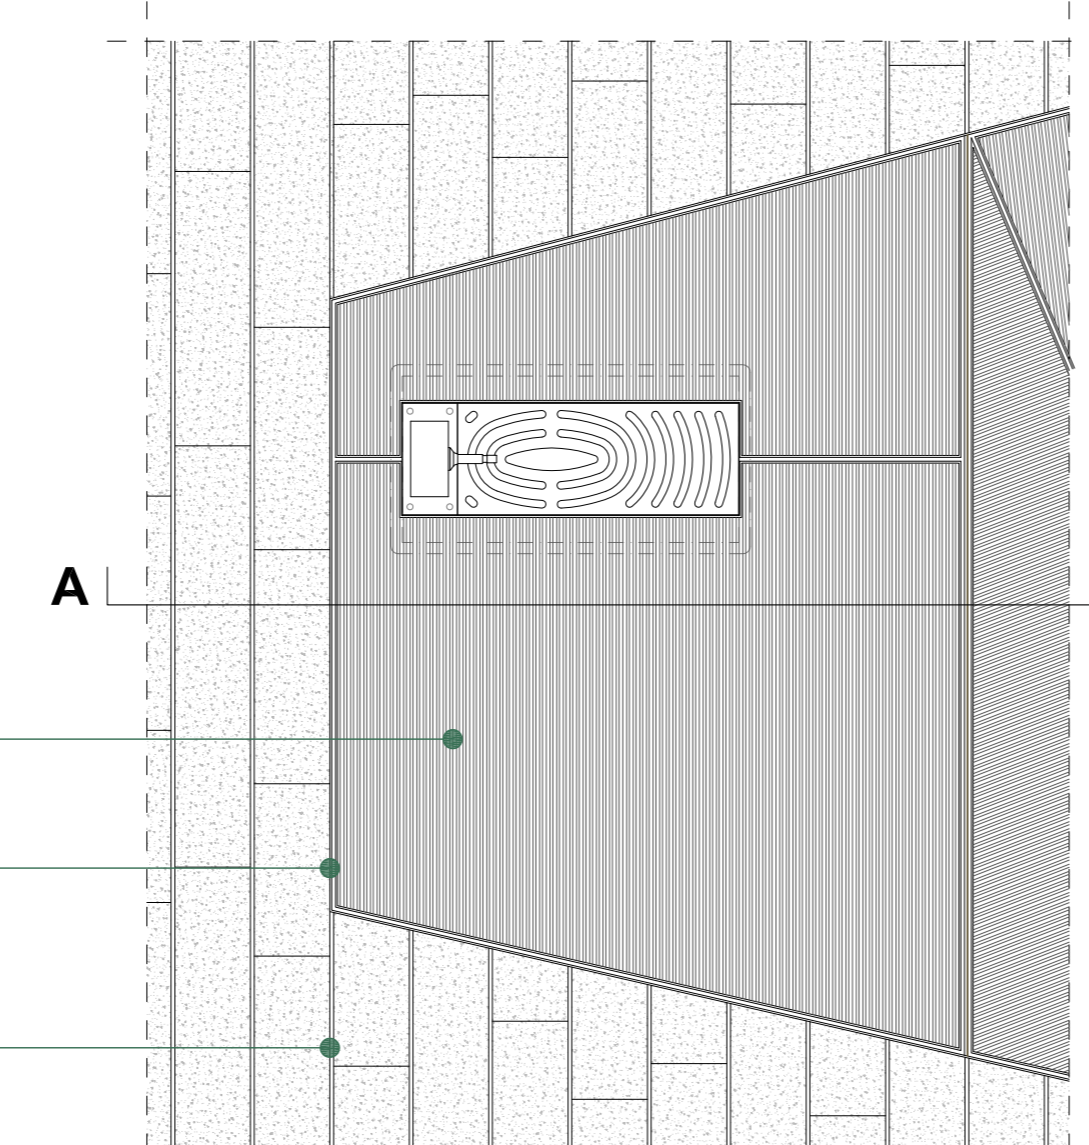


pianta

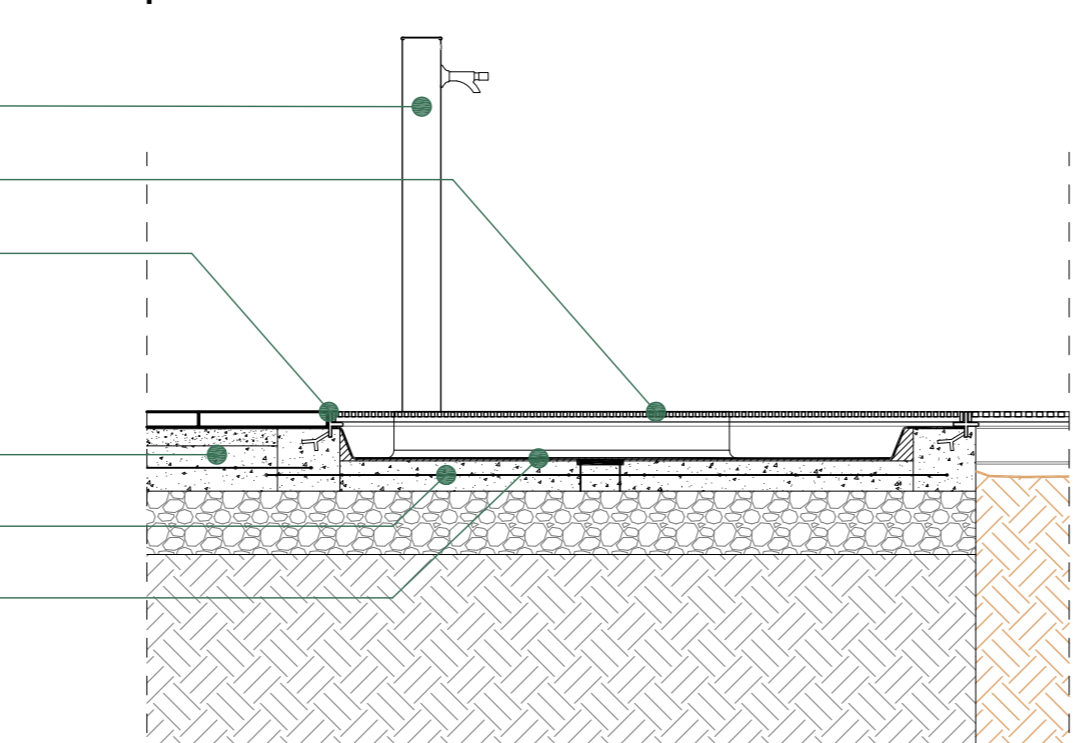


sezione A_A


Dettaglio 6_ aiuola di raccordo strada-marciapiede

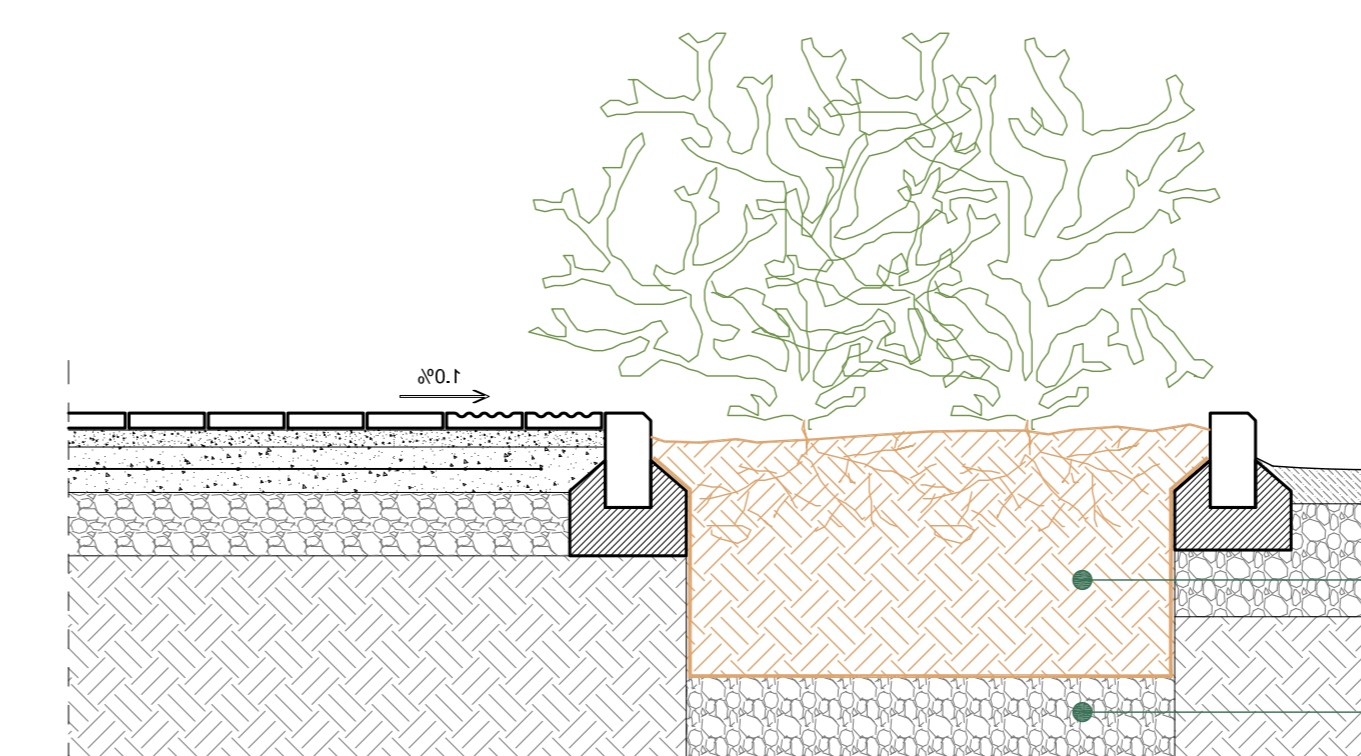

sezione A_A

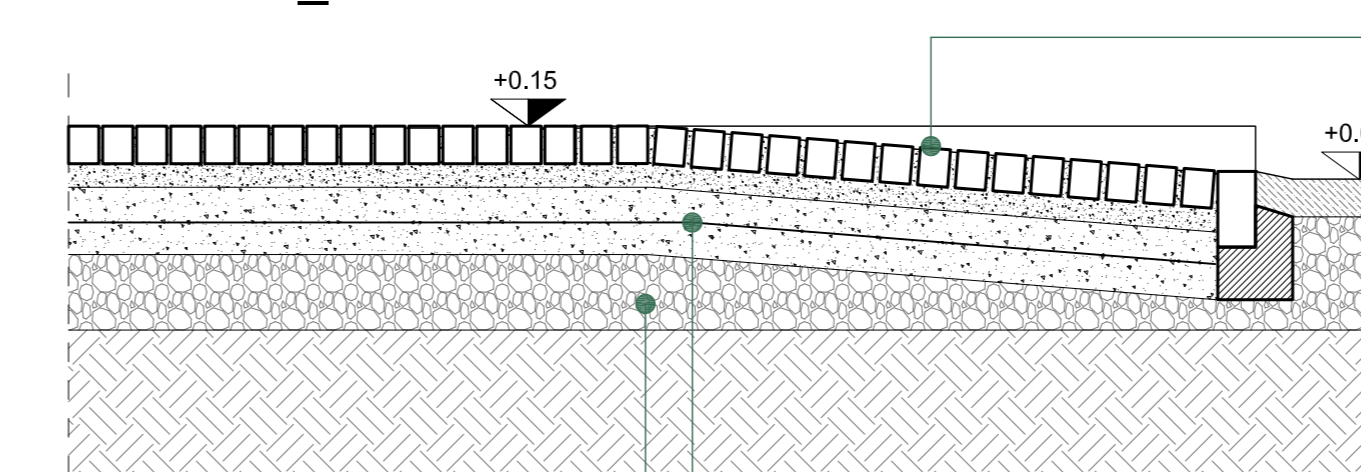


sezione B_B

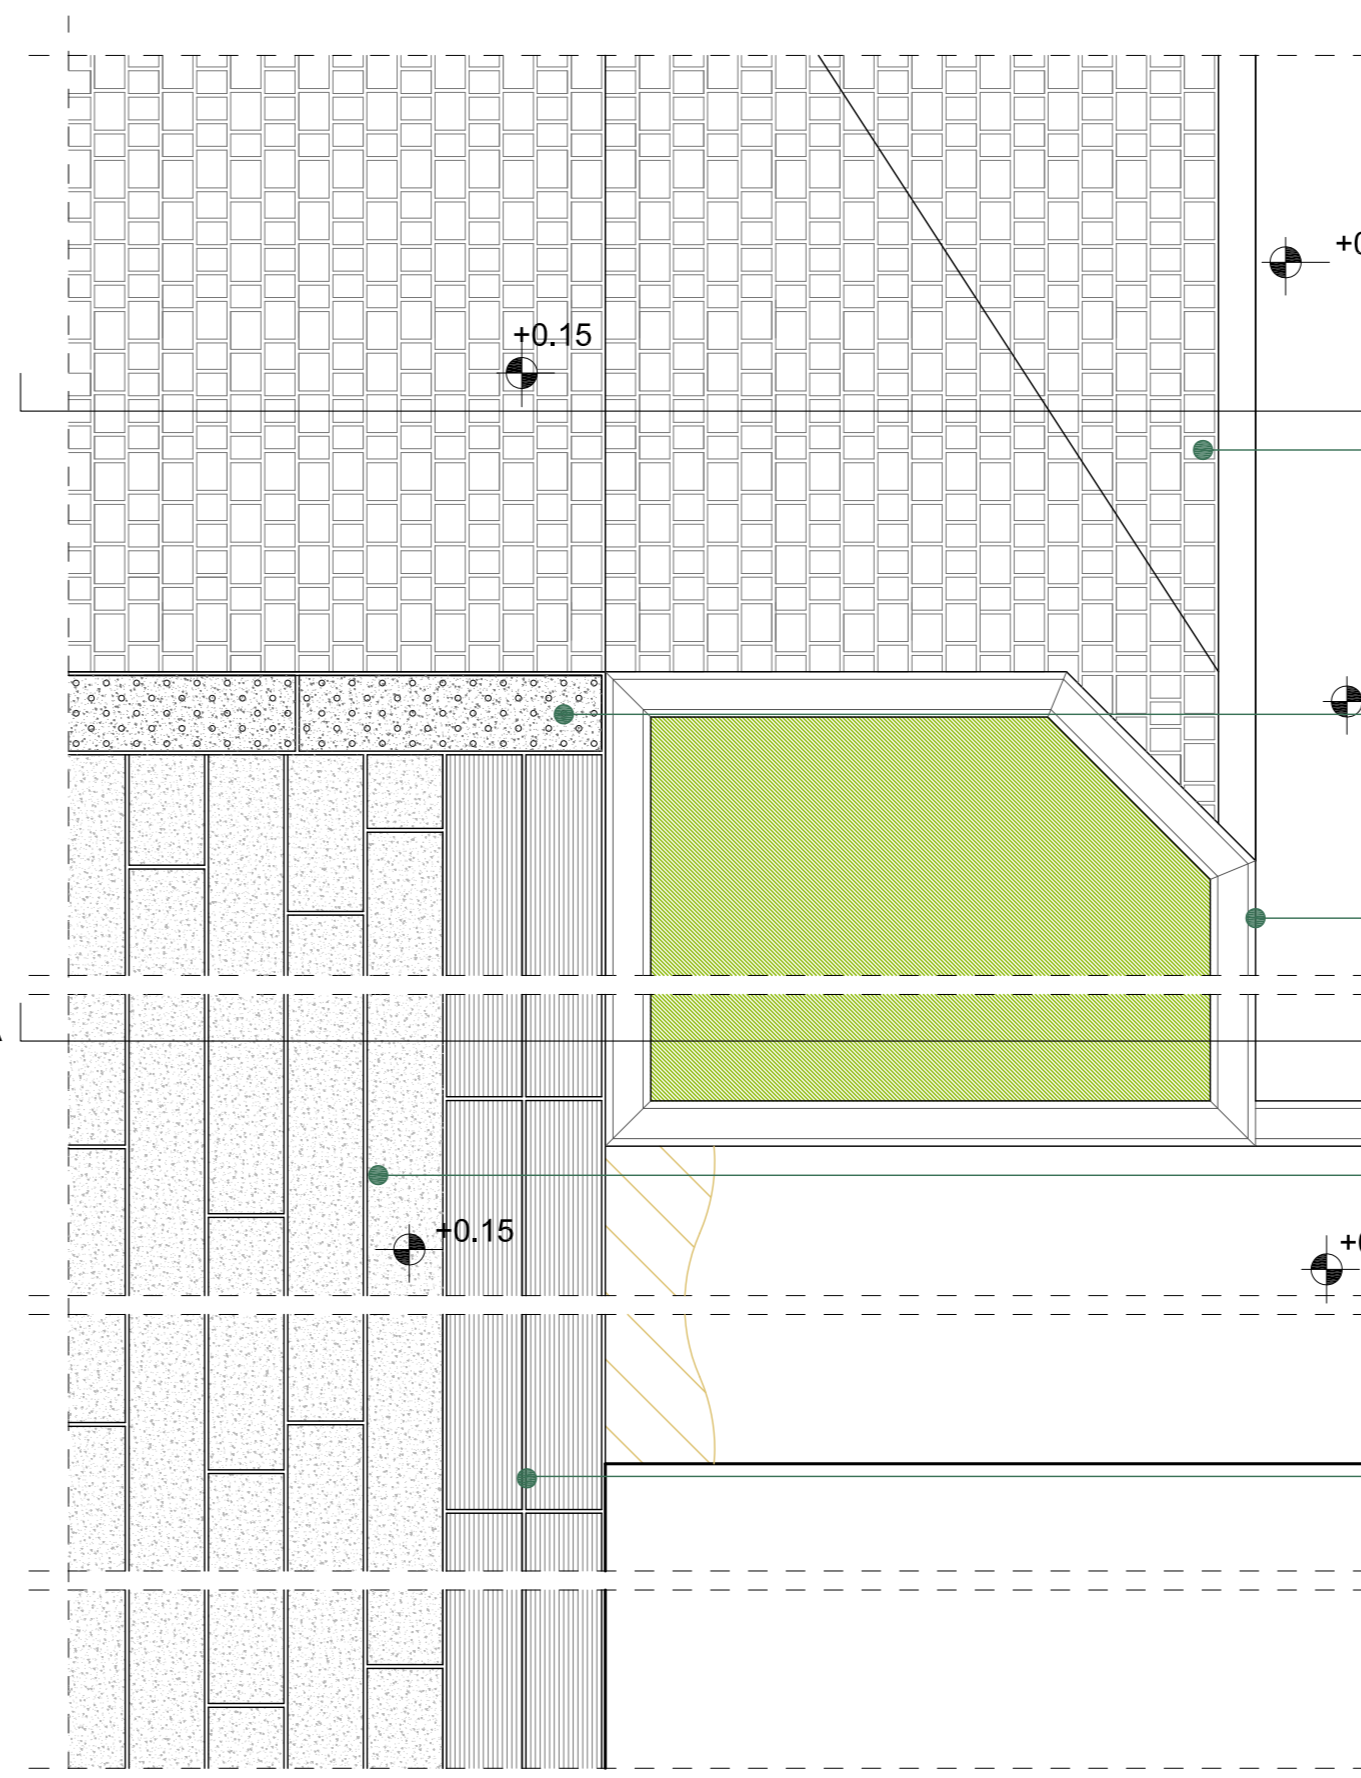


pianta

Dettaglio 7_ salto di quota sagrato.

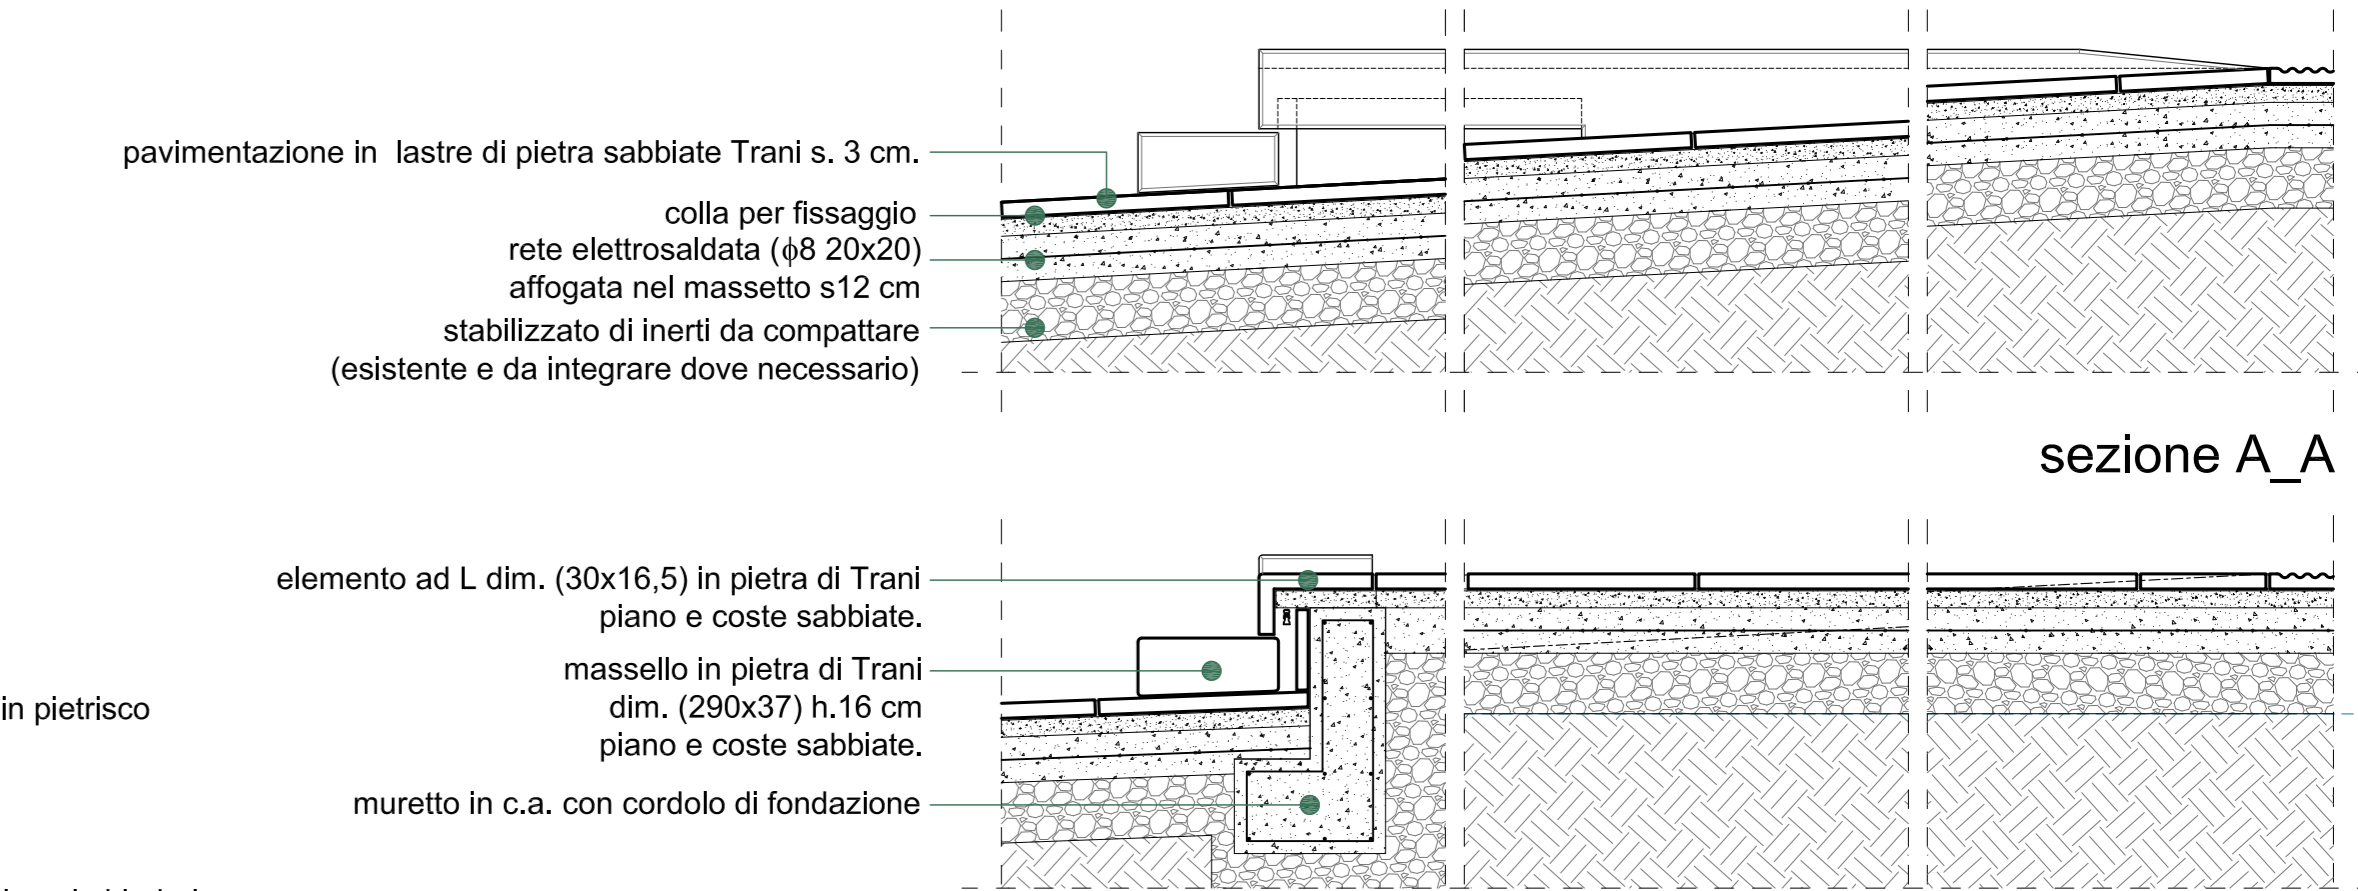

sezione A_A

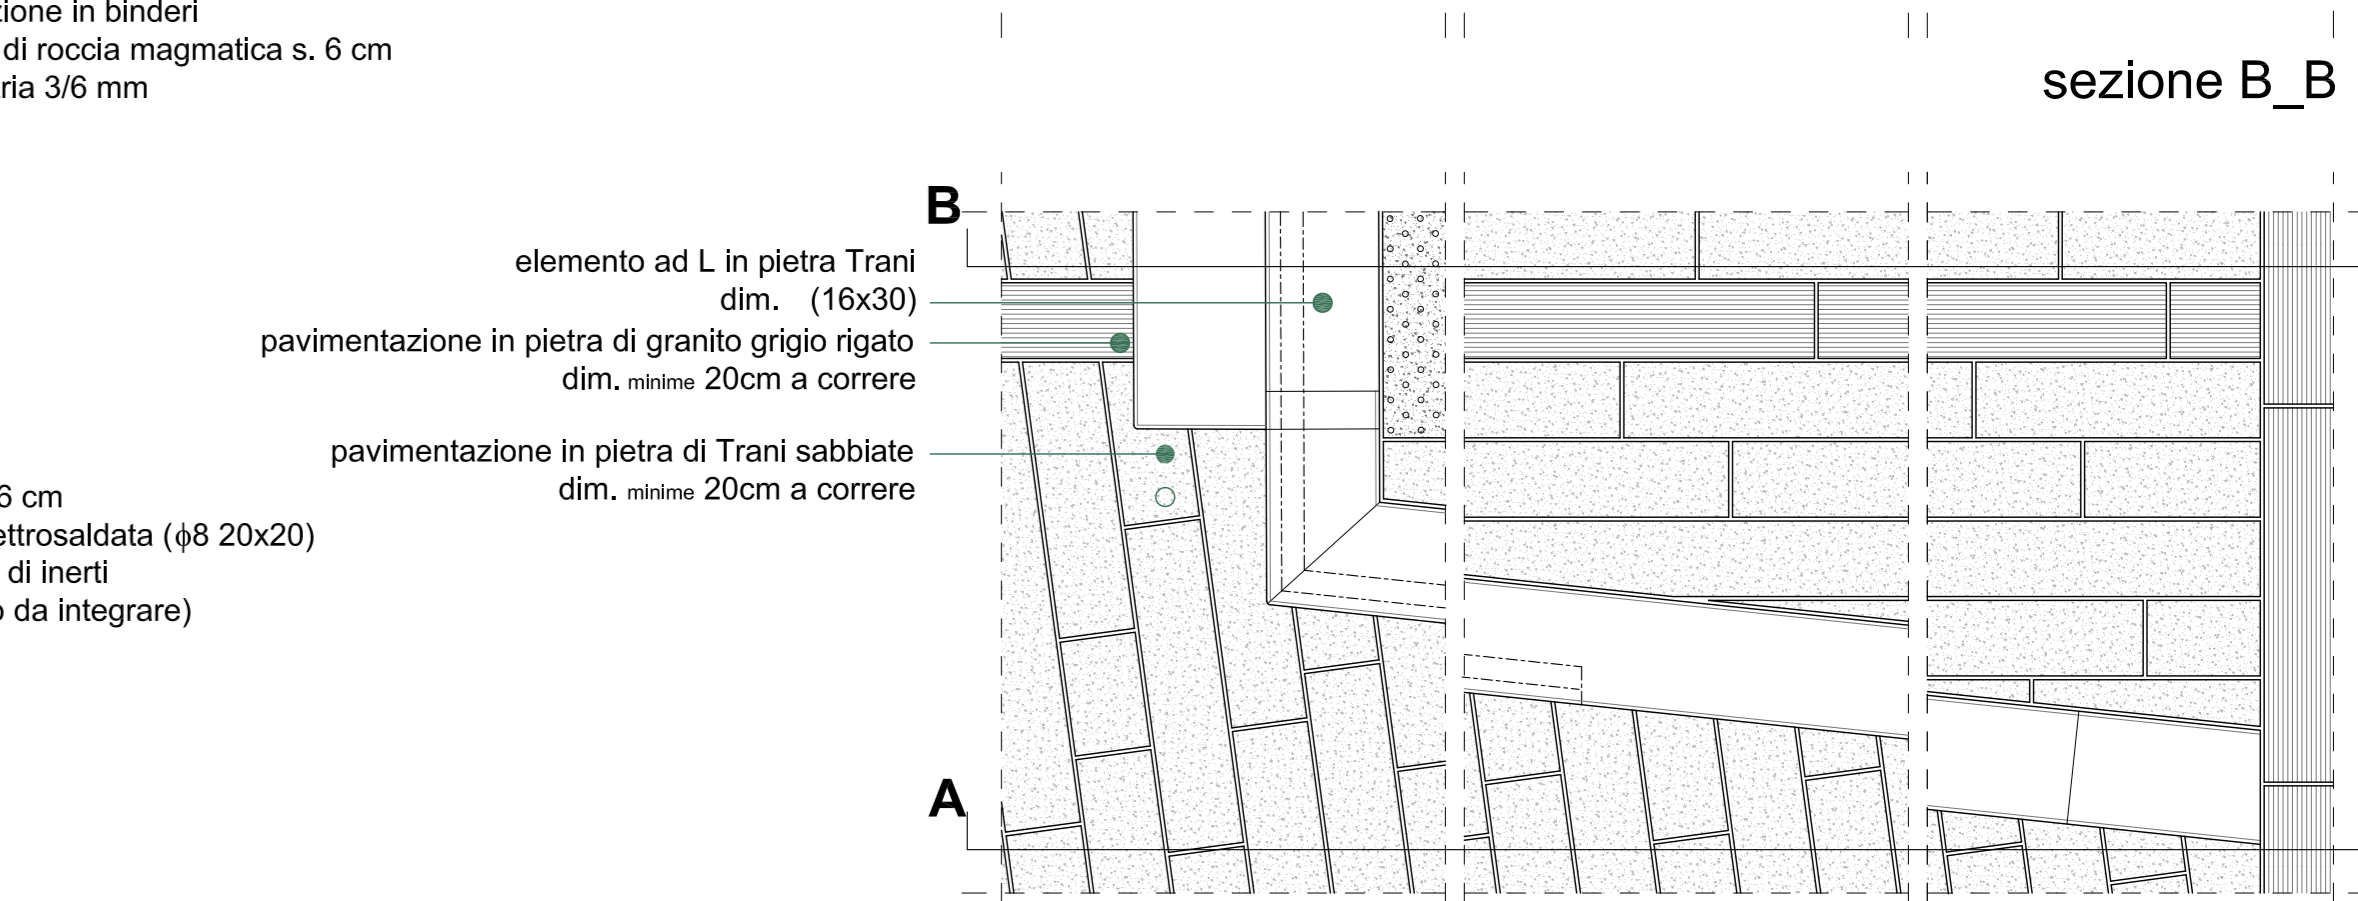

sezione B_B



pianta

COMUNE DI ANCONA
MIGLIORAMENTO DELLA QUALITA' E DEL DECORO URBANO DELLA PERIFERIA STORICA
PIAZZA DEL CROCIFFISSO - QUARTIERE ARCHI
PROGETTO ESECUTIVO



COMMITTENTE
COMUNE DI ANCONA
Direzione Lavori pubblici, Riqualificazione urbana, Gare e appalti, Sport.
Arch. Maria Patrizia Pistelletti
Responsabile Unico del Procedimento

GRUPPO DI PROGETTAZIONE
R.T.P. : Arch. Giovambattista Padalino (capogruppo), Arch. Carla Lucarelli, Ing. Fonte Rosanna Petrilli, Termostudi s.r.l.

PROGETTO ARCHITETTONICO
Arch. Giovambattista Padalino (capogruppo)
Arch. Carla Lucarelli
Ing. Fonte Rosanna Petrilli

PROGETTO IMPIANTI TECNOLOGICI
Ing. Maria Raffaella Tamburi

COORDINAMENTO DELLA SICUREZZA IN FASE DI PROGETTAZIONE
Ing. Maria Raffaella Tamburi