



S1_S2 Sistema delle sedute

S1_SEDUTA IN LEGNO ESOTICO CON SCHIENALE (dim. 100x47 distanziata dal piano di appoggio cm 6)
 S2_SEDUTA IN LEGNO ESOTICO SENZA SCHIENALE (dim. 45x50) distanziata dal piano di appoggio cm 6

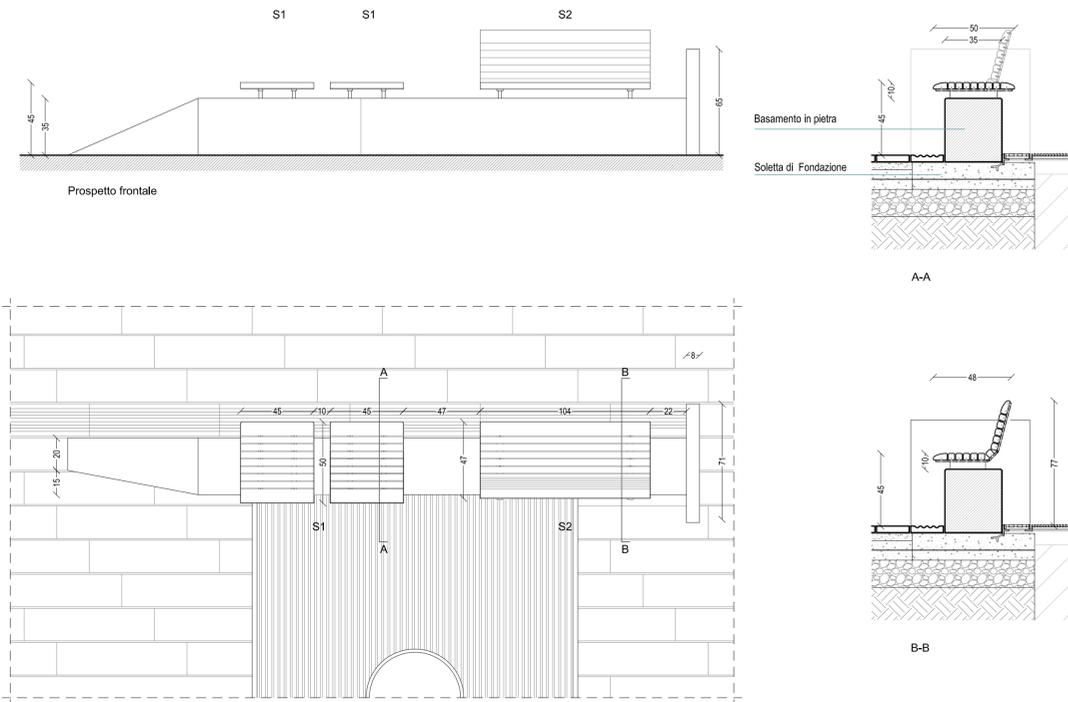


Scala 1:20

A_Seduta singola in pietra

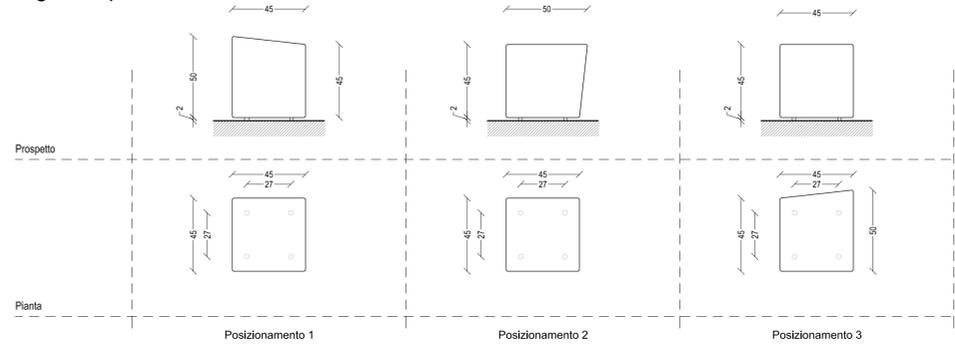

Scala 1:20


B_Portabici in pietra

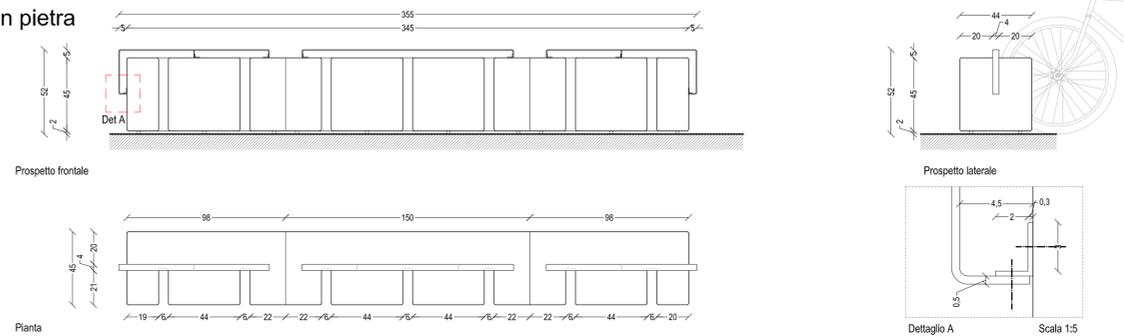

Scala 1:20

T_TOTEM CON ANTE


(non previsto nel computo metrico)

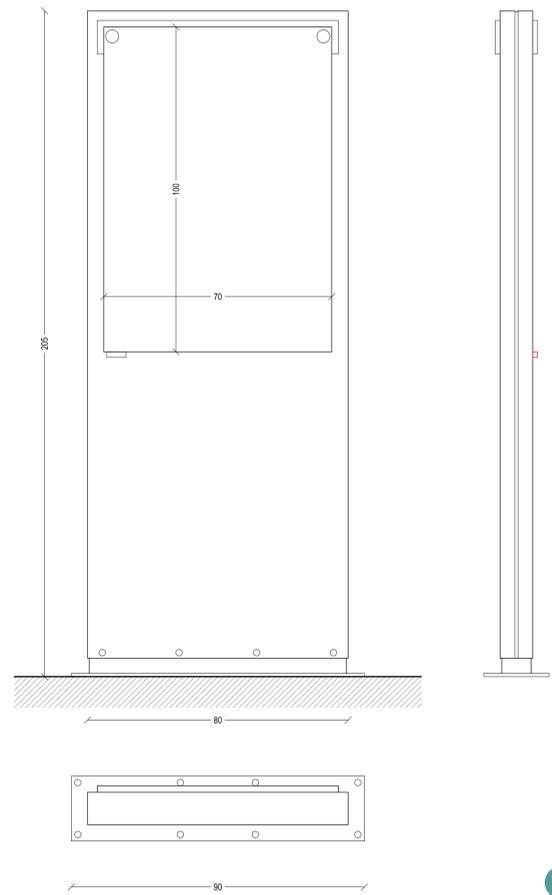

Scala 1:10


S_Getta sigarette a parete

(d=76) VERNICIATO

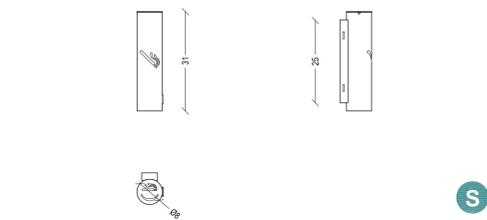

Scala 1:10


C_Cestino 110 LT

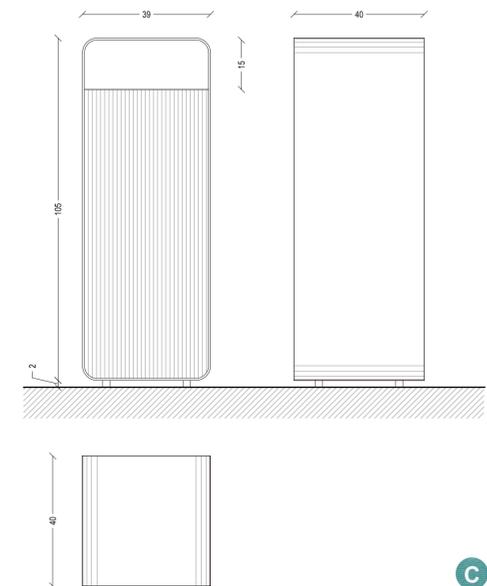

Scala 1:10

P_Pensilina per autobus

(non previsto nel computo metrico)

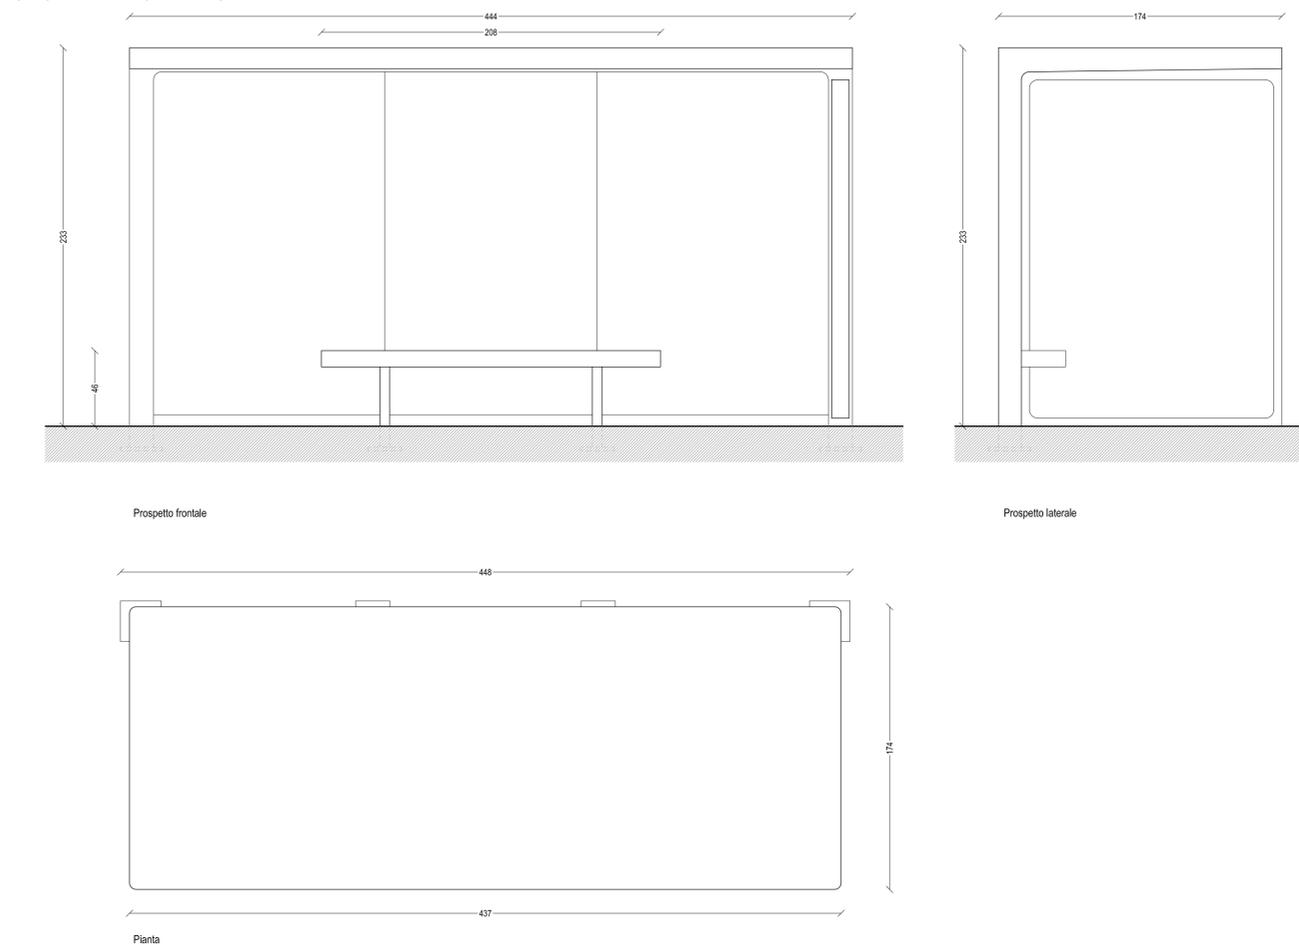

Scala 1:20

- A** Seduta a forma di parallelepipedo in pietra Trani levigata su cinque lati, piedini regolabili.
- B** Portabici in pietra Trani levigata con due fessure levigate e angoli leggermente arrotondati, piedini regolabili.
- P** Pensilina composta da una struttura in lamiera sagomata con copertura piana rinforzata da apposito telaio metallico. La pensilina può essere accessoriata con bacheca pubblicitaria laterale, panca in acciaio verniciato, sistema di illuminazione, bacheca apribile in alluminio formato A3. (non previsto nel computo metrico)
- S1** Seduta singola piana in legno esotico senza schienale.
- S2** Seduta doppia con schienale in legno esotico.
- C** Cestino per rifiuti costituito da una robusta struttura metallica in lamiera con anta apribile.
- S** Getta sigarette costituito da un unico tubo di acciaio inox. Il contenitore è dotato di piastra posacenere e, grazie all'apertura con serratura a chiave triangolare, può essere facilmente estratto per lo svuotamento e la pulizia.
- T** Totem bifacciale realizzato in lamiera di acciaio. La superficie espositiva, può essere protetta da due fogli in policarbonato fissati con appositi dischi, oppure chiusa in modo non ermetico da due ante in cristallo temperato sorrette da cerniere e dotate di serratura. (non previsto nel computo metrico)

COMUNE DI ANCONA

MIGLIORAMENTO DELLA QUALITA' E DEL DECORO URBANO
 DELLA PERIFERIA STORICA

PIAZZA DEL CROCIFISSO - QUARTIERE ARCHI

PROGETTO ESECUTIVO



COMMITTENTE
COMUNE DI ANCONA
 Direzione Lavori pubblici, Riqualificazione urbana, Gare e appalti, Sport.
 Arch. Maria Patrizia Piattelletti Responsabile Unico del Procedimento

GRUPPO DI PROGETTAZIONE
 A.T.P. : Arch. Giovambattista Padalino (capogruppo), Arch. Carla Lucarelli, Ing. Fonte Rosanna Petrilli, Termostudi s.r.l.

PROGETTO ARCHITETTONICO
 Arch. Giovambattista Padalino (capogruppo)
 Arch. Carla Lucarelli
 Ing. Fonte Rosanna Petrilli

PROGETTO IMPIANTI TECNOLOGICI
 Ing. Maria Raffaella Tamburi

COORDINAMENTO DELLA SICUREZZA IN FASE DI PROGETTAZIONE
 Ing. Maria Raffaella Tamburi