COMUNE DI ANCONA

DIREZIONE LAVORI - PATRIMONIO GARE E APPALTI - SPORT

GS - VIALE DI ACCESSO ALLA PERIFERIA STORICA

VIA XXIX SETTEMBRE - MIGLIORAMENTO DELLA QUALITA' E DECORO URBANO

CUP-E36D17000280001-CIG-ZF02337B71

***

PROGETTO ESECUTIVO - VARIANTE

Piano di Sicurezza e Coordinamento - Planimetria generale Rapp. 1: 500

Progetto architettonico: Brunetti Filipponi e Associati

Coordinatore per la sicurezza: Ing. Maurizio Longhi

Il Responsabile del Procedimento

Arch. Patrizia Piattelletti

Ancona Settembre 2019

Elab.

PSC4

BRUNETTI FILIPPONI - ARCHITETTI

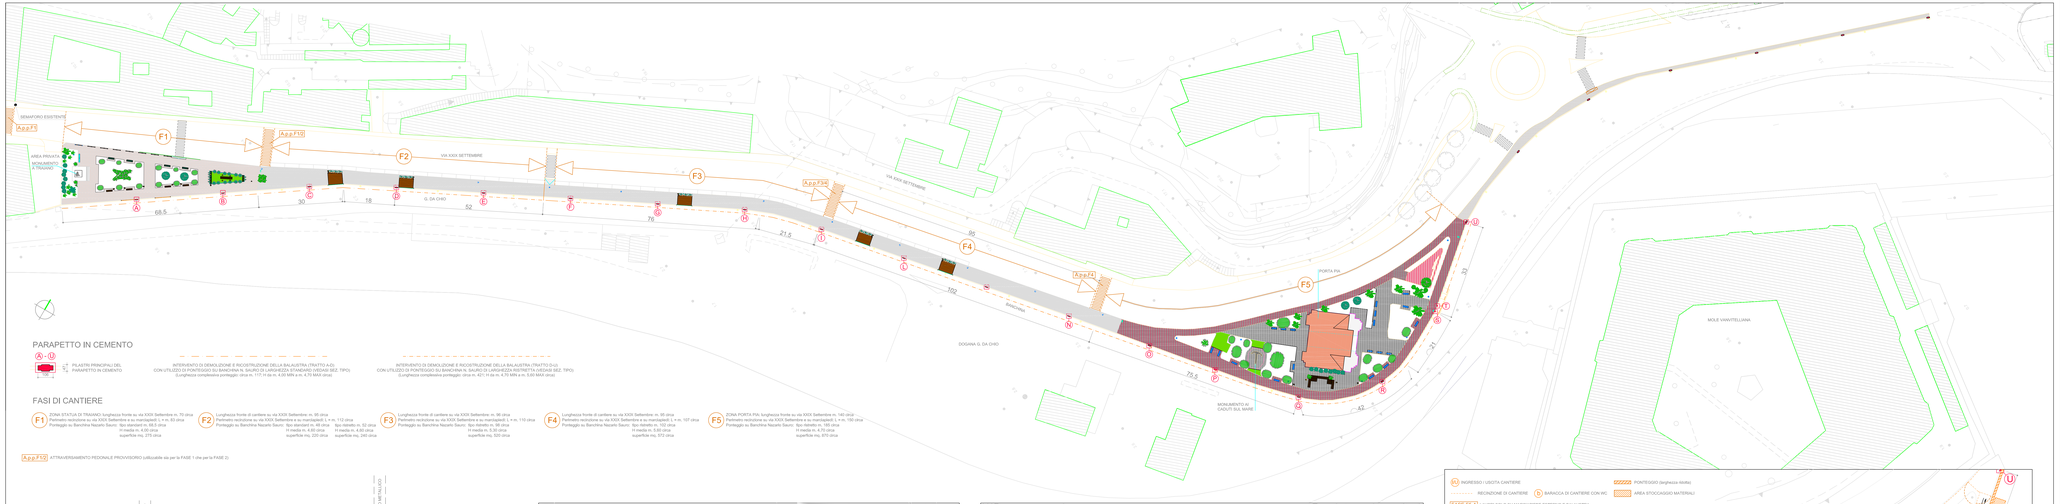

PARAPETTO IN CEMENTO

A - U — PILASTRI PRINCIPALI DEL PARAPETTO IN CEMENTO

INTERVENTO DI DEMOLIZIONE E RICOSTRUZIONE DELLA BALAUSTRA (TRATTO A-E) CON UTILIZZO DI PONTEGGIO SU BANCHINA N. SAURO DI LARGHEZZA STANDARD (VEDASI SEZ. TIPO) (Lunghezza complessiva ponteggio: circa m. 177,14 de m. 4,50 MIN e m. 4,75 MAX circa)

INTERVENTO DI DEMOLIZIONE E RICOSTRUZIONE DELLA BALAUSTRA (TRATTO E-U) CON UTILIZZO DI PONTEGGIO SU BANCHINA N. SAURO DI LARGHEZZA RISTRETTA (VEDASI SEZ. TIPO) (Lunghezza complessiva ponteggio: circa m. 421,14 de m. 4,70 MIN e m. 5,00 MAX circa)

FASI DI CANTIERE

F1 ZONA STATUA DI TRAIANO: lunghezza fronte su via XXIX Settembre m. 70 circa
Perimetro recinzione su via XXIX Settembre e su marciapiedi L = m. 83 circa
Ponteggio su Banchina Nazario Sauro: Spo standard m. 68,5 circa; m medio m. 4,00 circa; superficie mq. 275 circa

F2 Lunghezza fronte di cantiere su via XXIX Settembre: m. 95 circa
Perimetro recinzione su via XXIX Settembre e su marciapiedi: L = m. 112 circa
Ponteggio su Banchina Nazario Sauro: Spo standard m. 48 circa; Spo ristretto m. 52 circa; m medio m. 4,80 circa; superficie mq. 220 circa

F3 Lunghezza fronte di cantiere su via XXIX Settembre: m. 96 circa
Perimetro recinzione su via XXIX Settembre e su marciapiedi: L = m. 110 circa
Ponteggio su Banchina Nazario Sauro: Spo ristretto m. 96 circa; m medio m. 5,30 circa; superficie mq. 520 circa

F4 Lunghezza fronte di cantiere su via XXIX Settembre: m. 95 circa
Perimetro recinzione su via XXIX Settembre e su marciapiedi: L = m. 107 circa
Ponteggio su Banchina Nazario Sauro: Spo ristretto m. 102 circa; m medio m. 5,80 circa; superficie mq. 572 circa

F5 ZONA PORTA PIA: lunghezza fronte su via XXIX Settembre m. 140 circa
Perimetro recinzione su via XXIX Settembre e su marciapiedi: L = m. 170 circa
Ponteggio su Banchina Nazario Sauro: Spo ristretto m. 195 circa; m medio m. 4,70 circa; superficie mq. 870 circa

A.p.p.F10 ATTRAVERSAMENTO PEDONALE PROVVISORIO (utilizzabile sia per la FASE 1 che per la FASE 2)

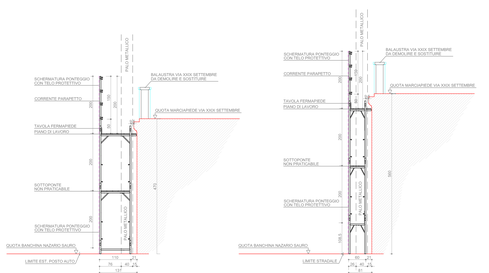
SCHERMATURA PONTEGGIO CON TELO PROTETTIVO
CORRENTE PARAPETTO
TAVOLA FERMAPIEDE PIANO DI LAVORO
SOTTOPONTE NON PRATICABILE
SCHERMATURA PONTEGGIO CON TELO PROTETTIVO
QUOTA BANCHINA NAZARIO SAURO
LIMITE EST. POSTO AUTO
PAV.TAB.TRAVERTINO
BALAUSTRA VIA XXIX SETTEMBRE DA DEMOLIRE E SOSTITUIRE
QUOTA MARCIAPIEDE VIA XXIX SETTEMBRE
LIMITE STRADALE
200
120
80
25
475
300
100
30
50
150
100
100
100