




PIANO TERRA - non oggetto di intervento

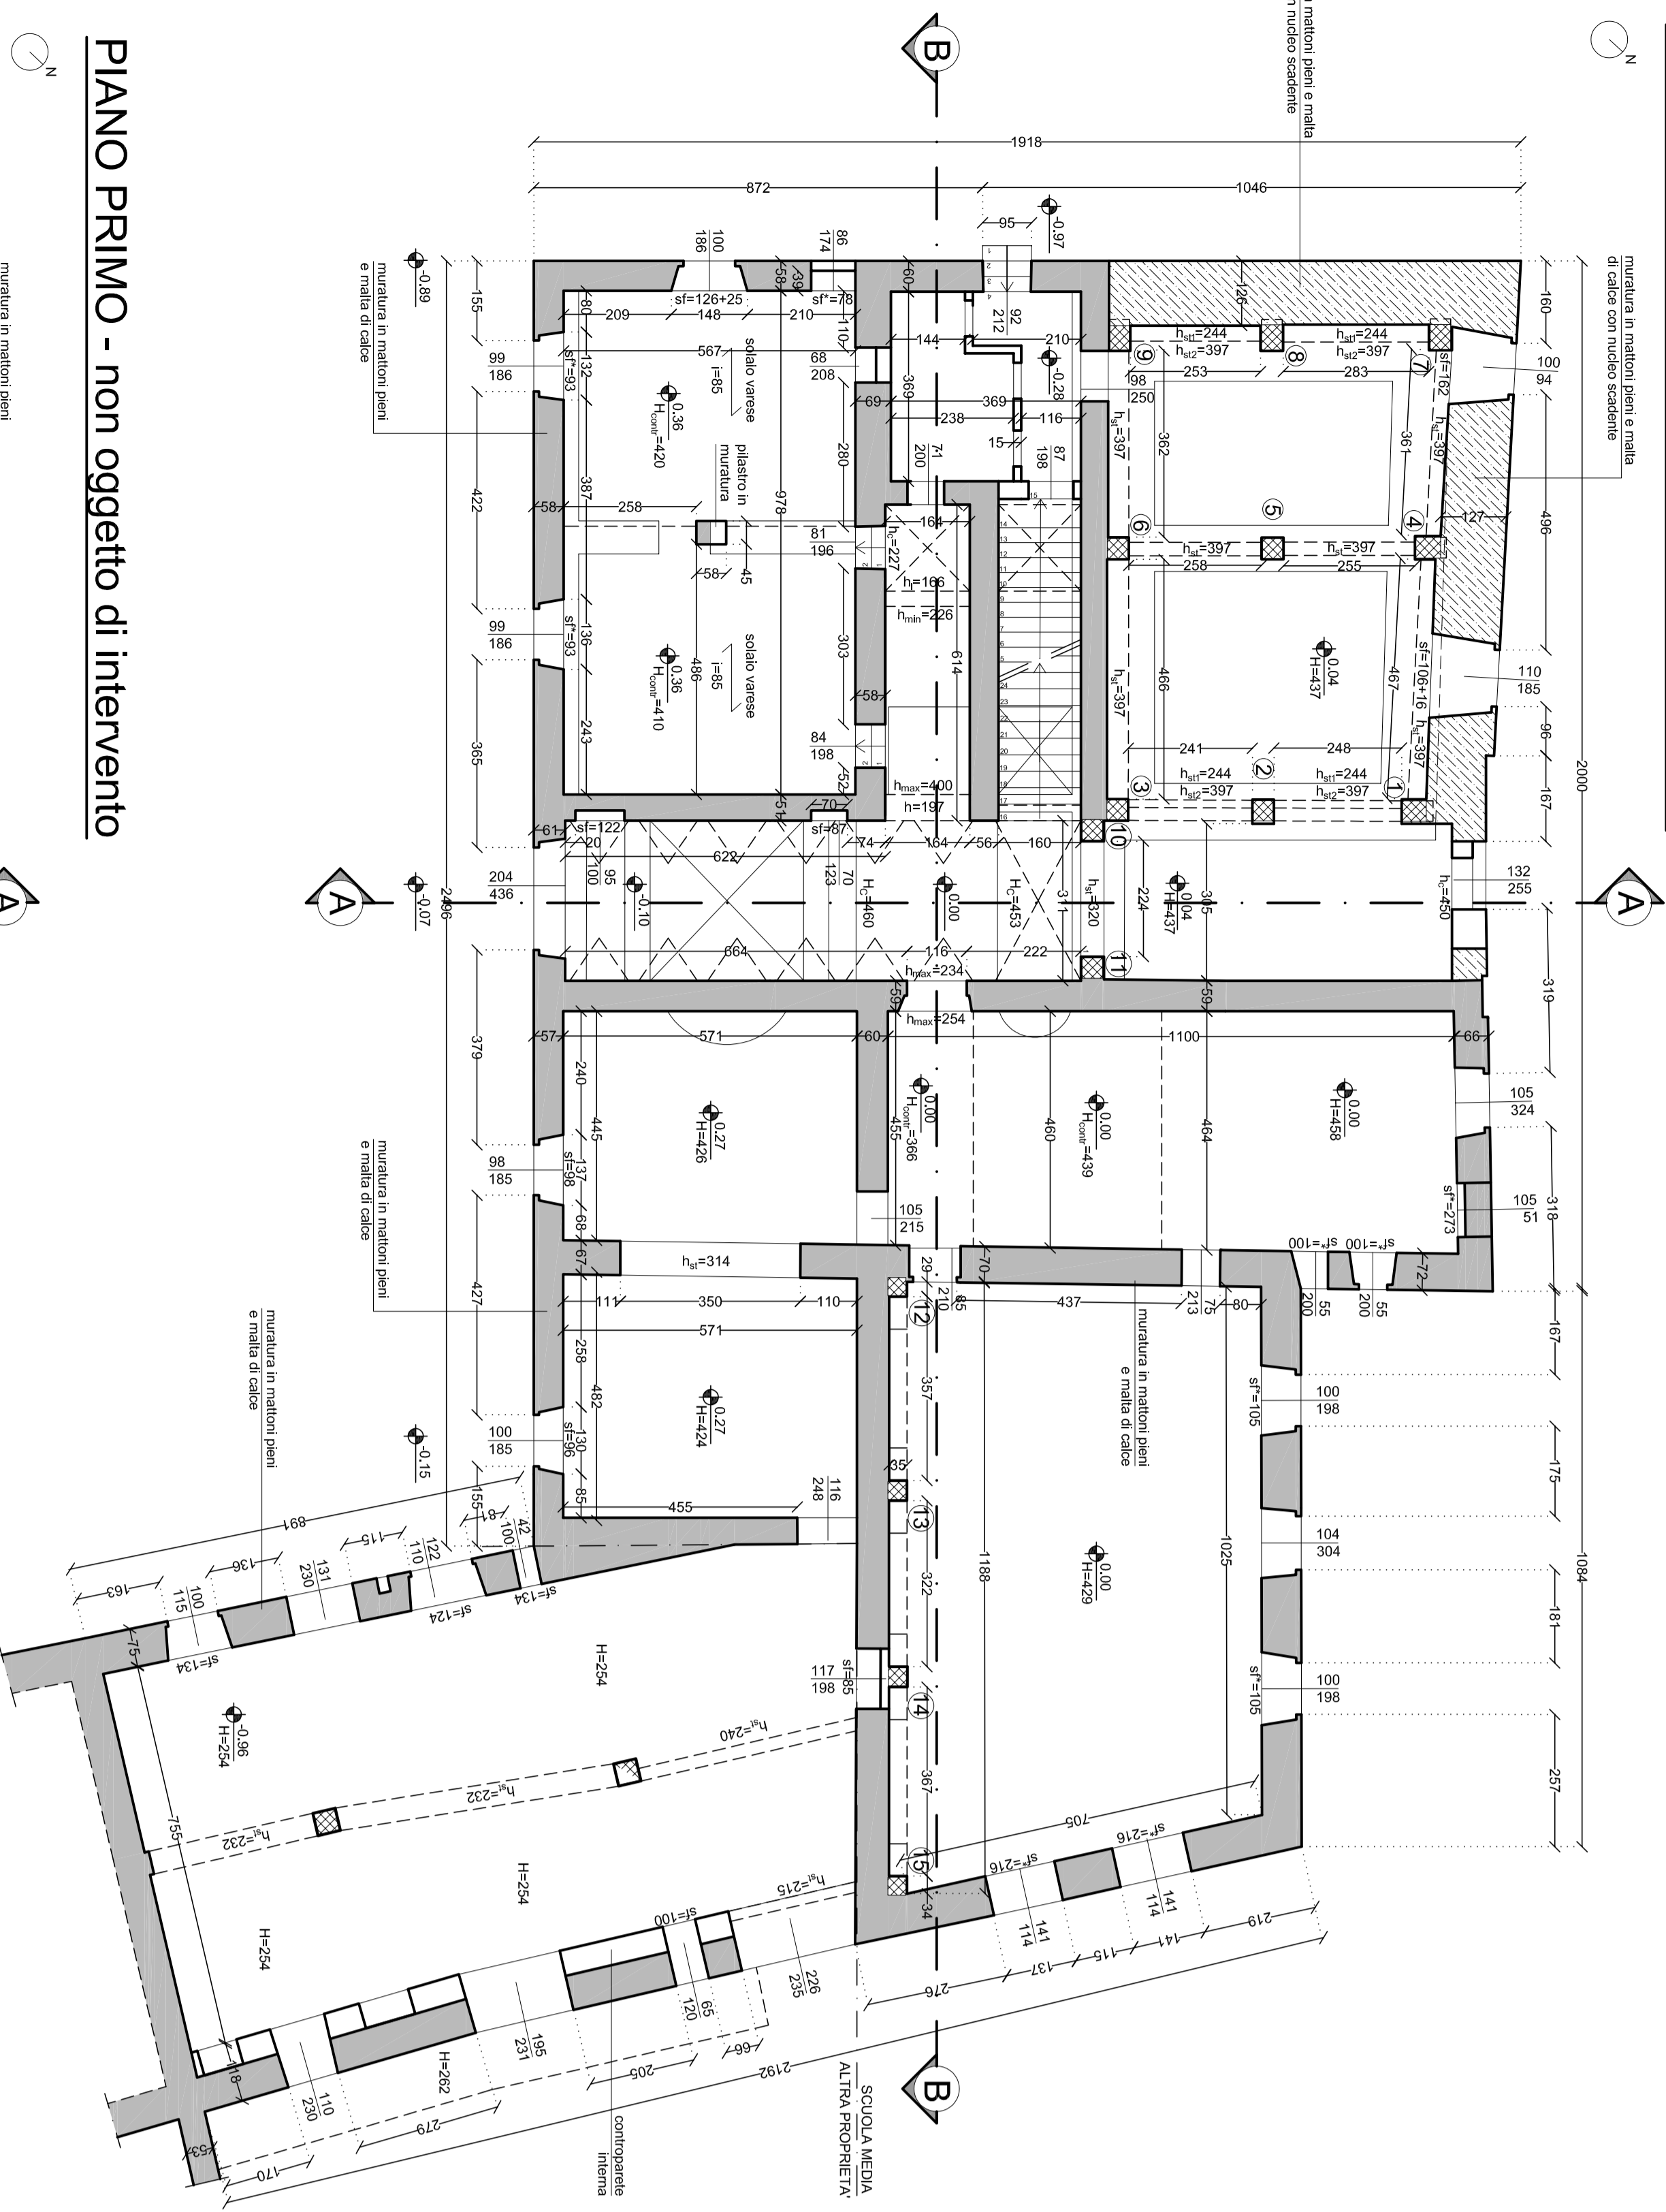


PIANO PRIMO - non oggetto di intervento

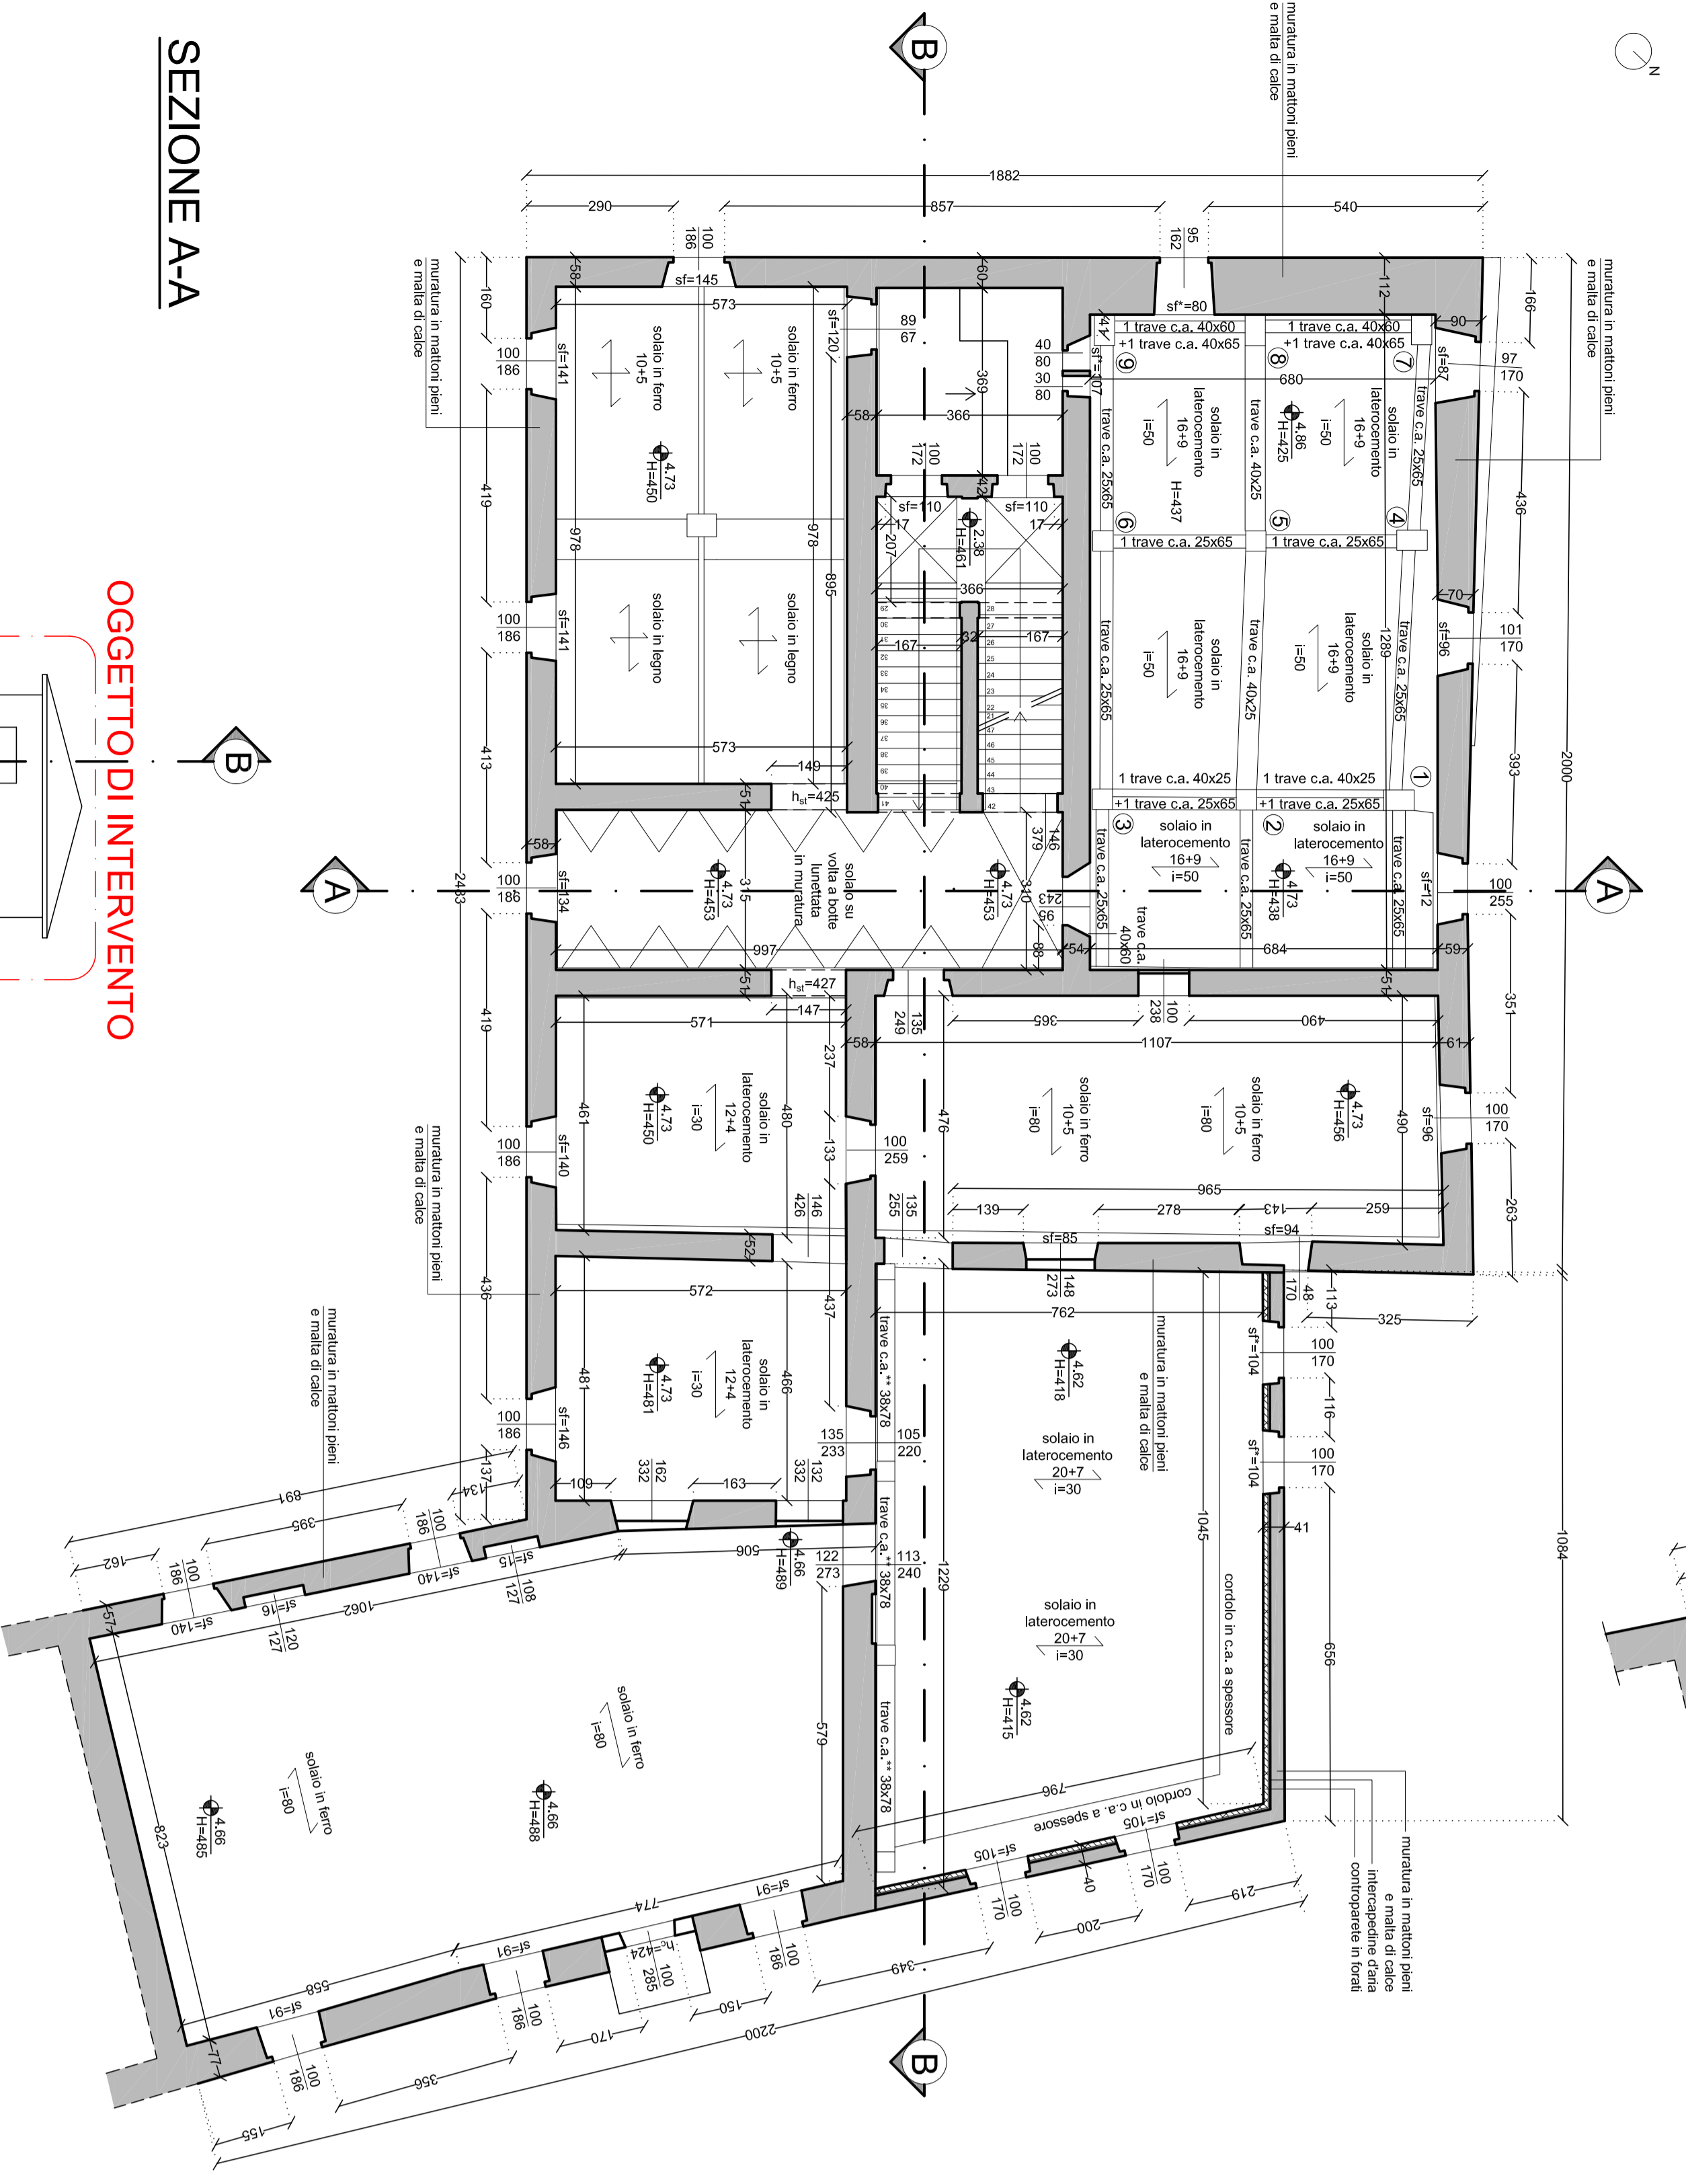


SEZIONE A-A

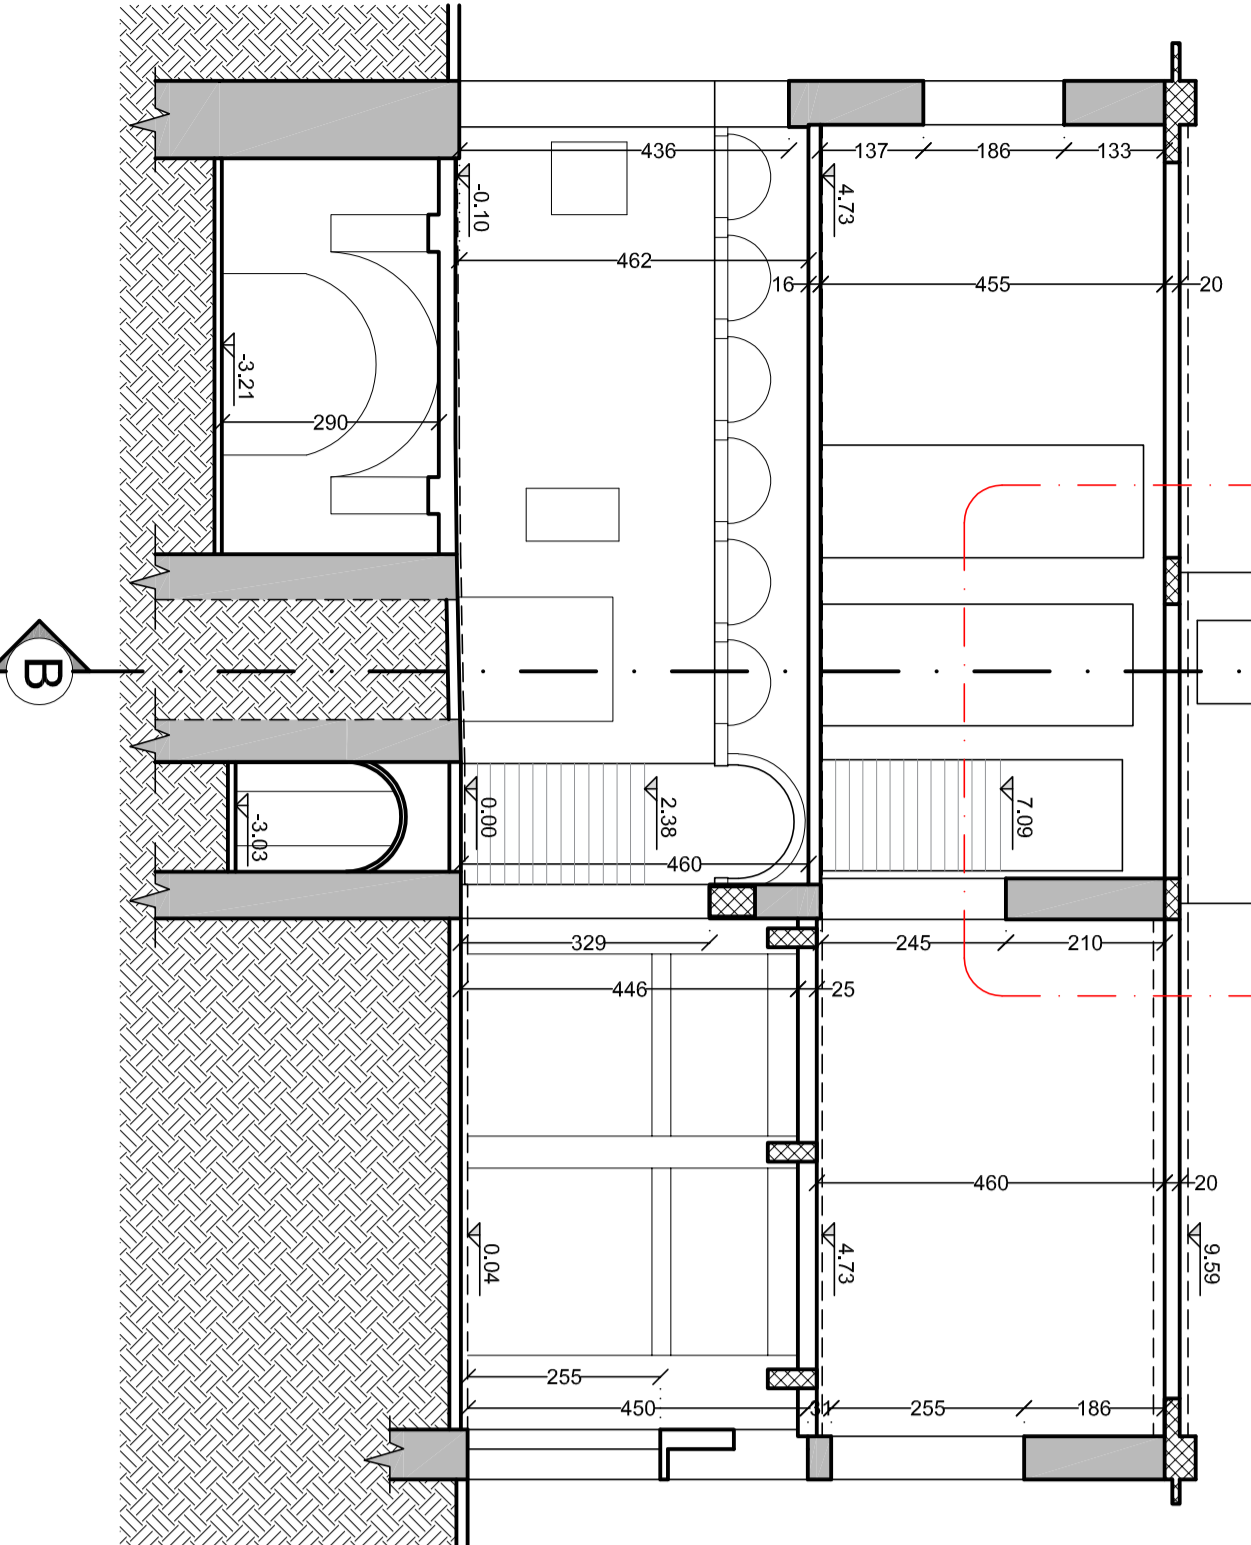


PIANO INTERRATO - non oggetto di intervento

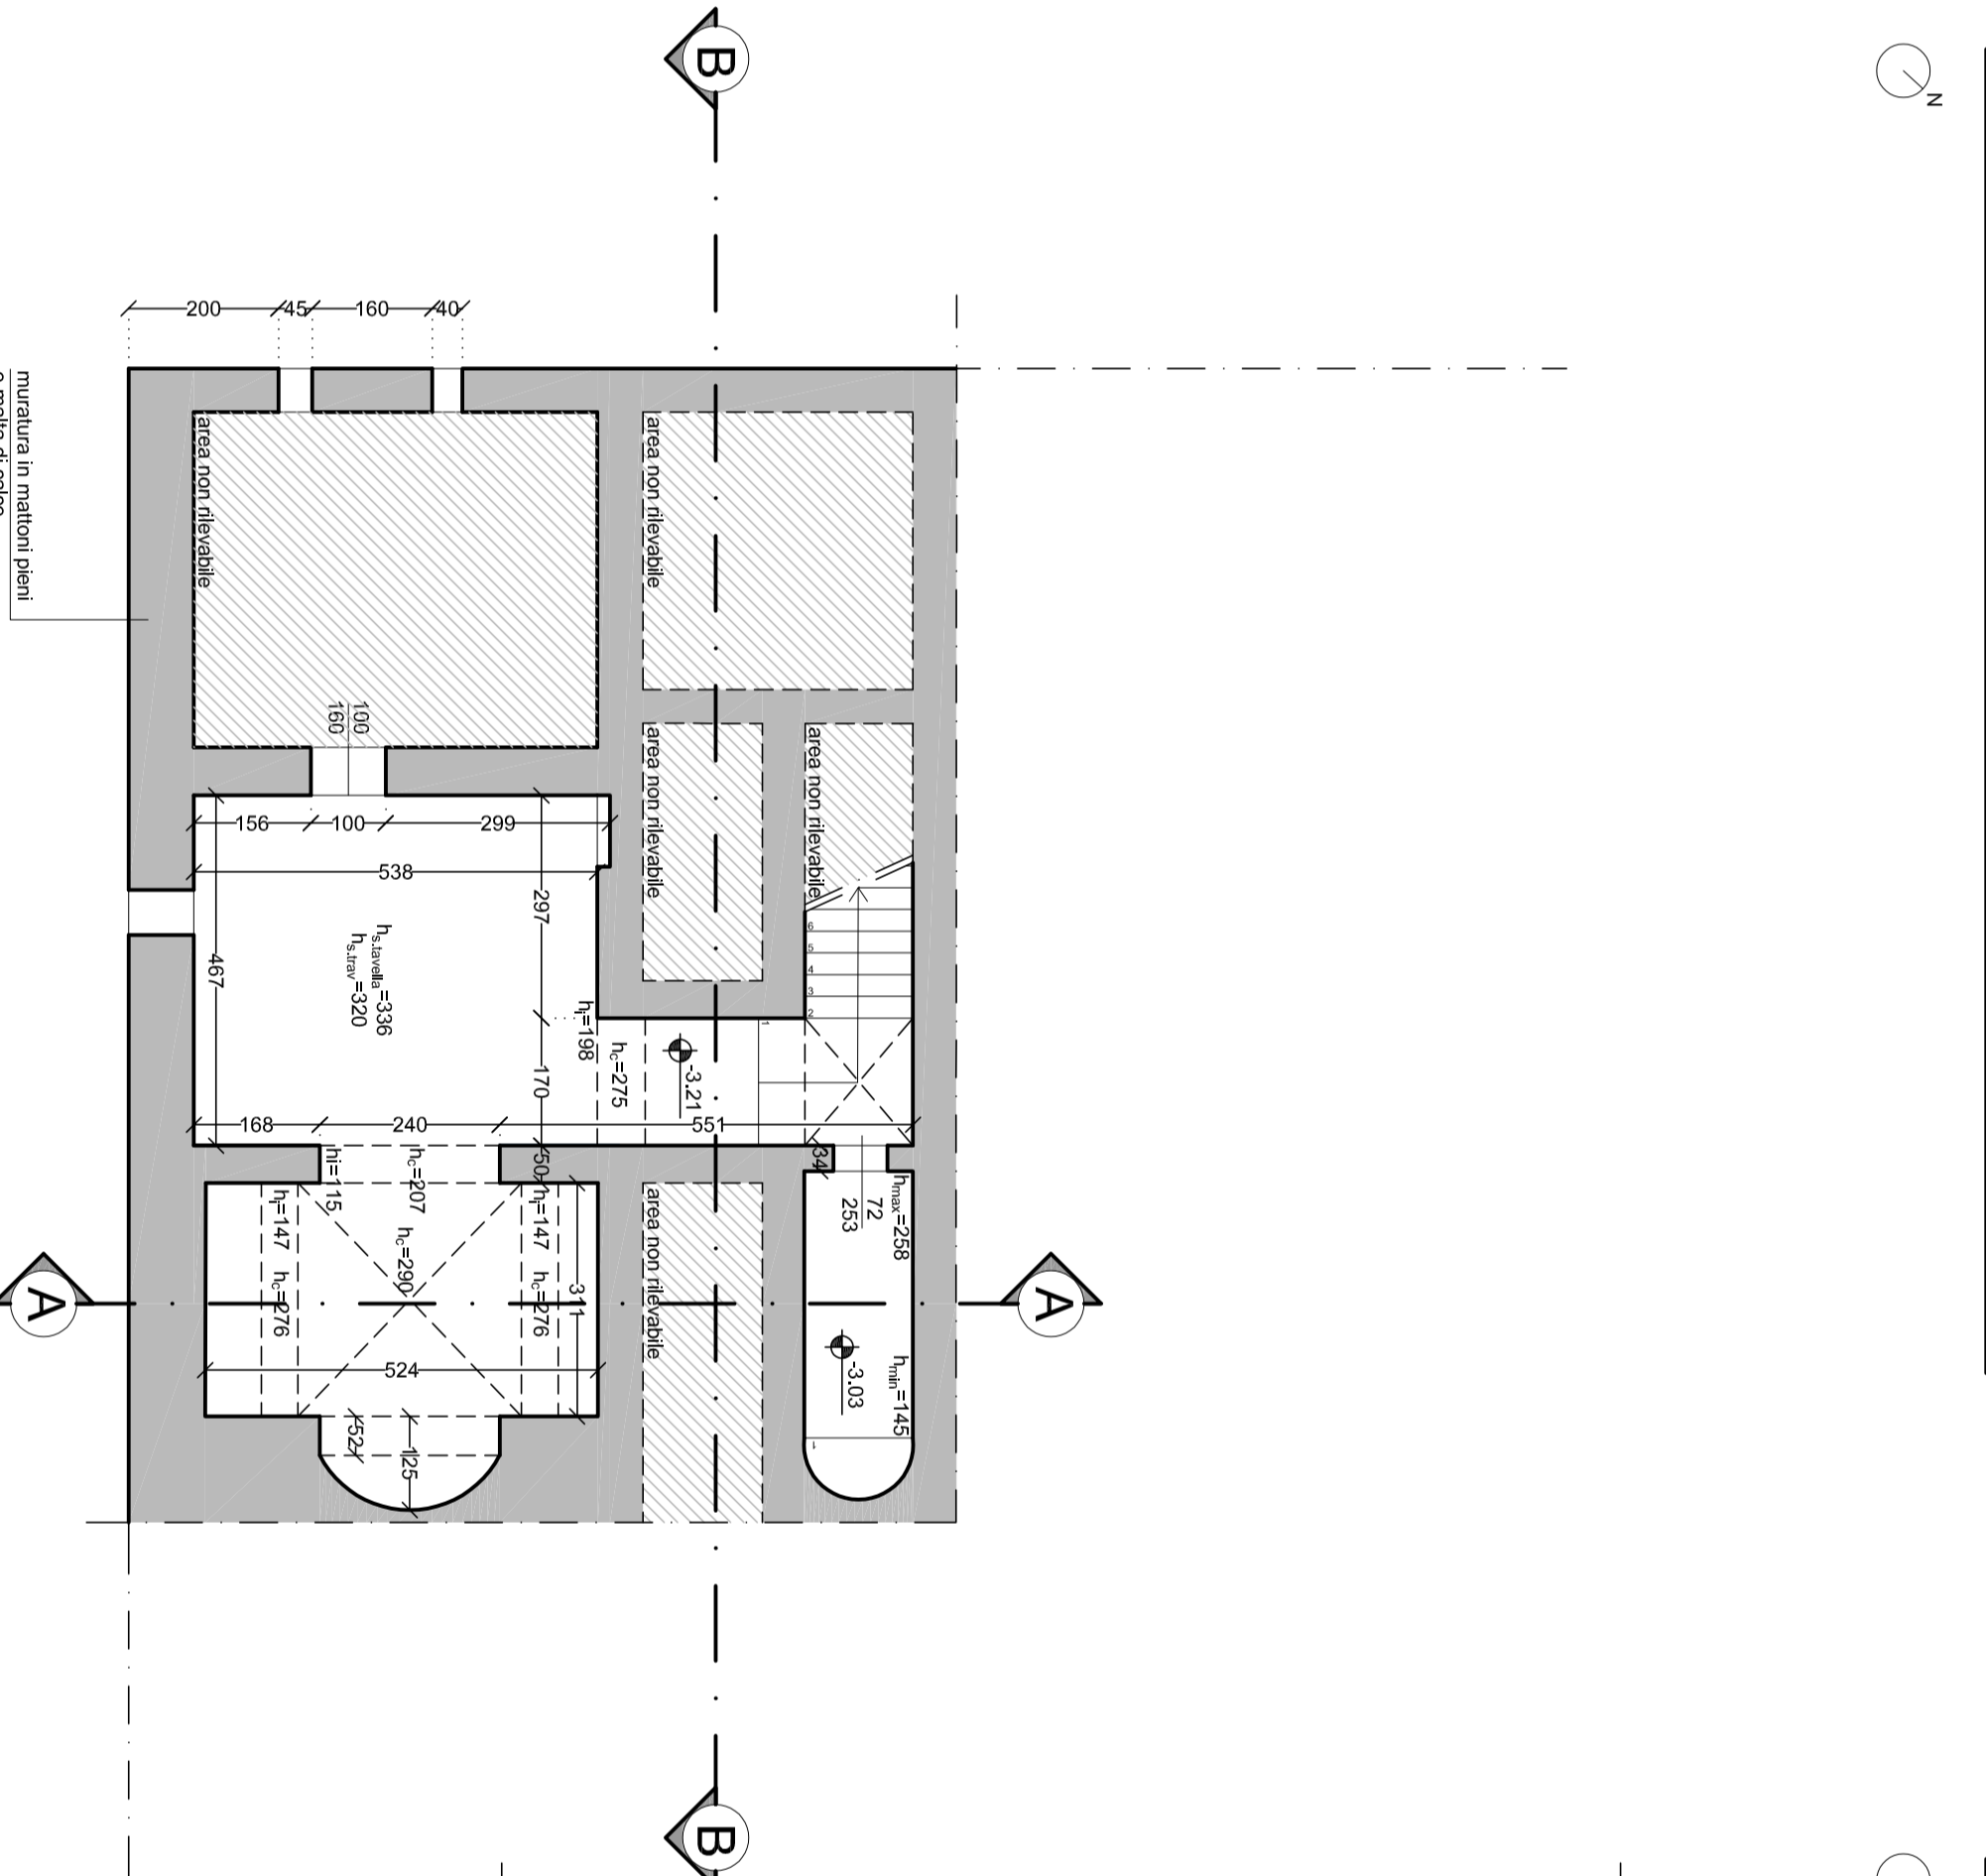


PIANO MEZZANINO - non oggetto di intervento

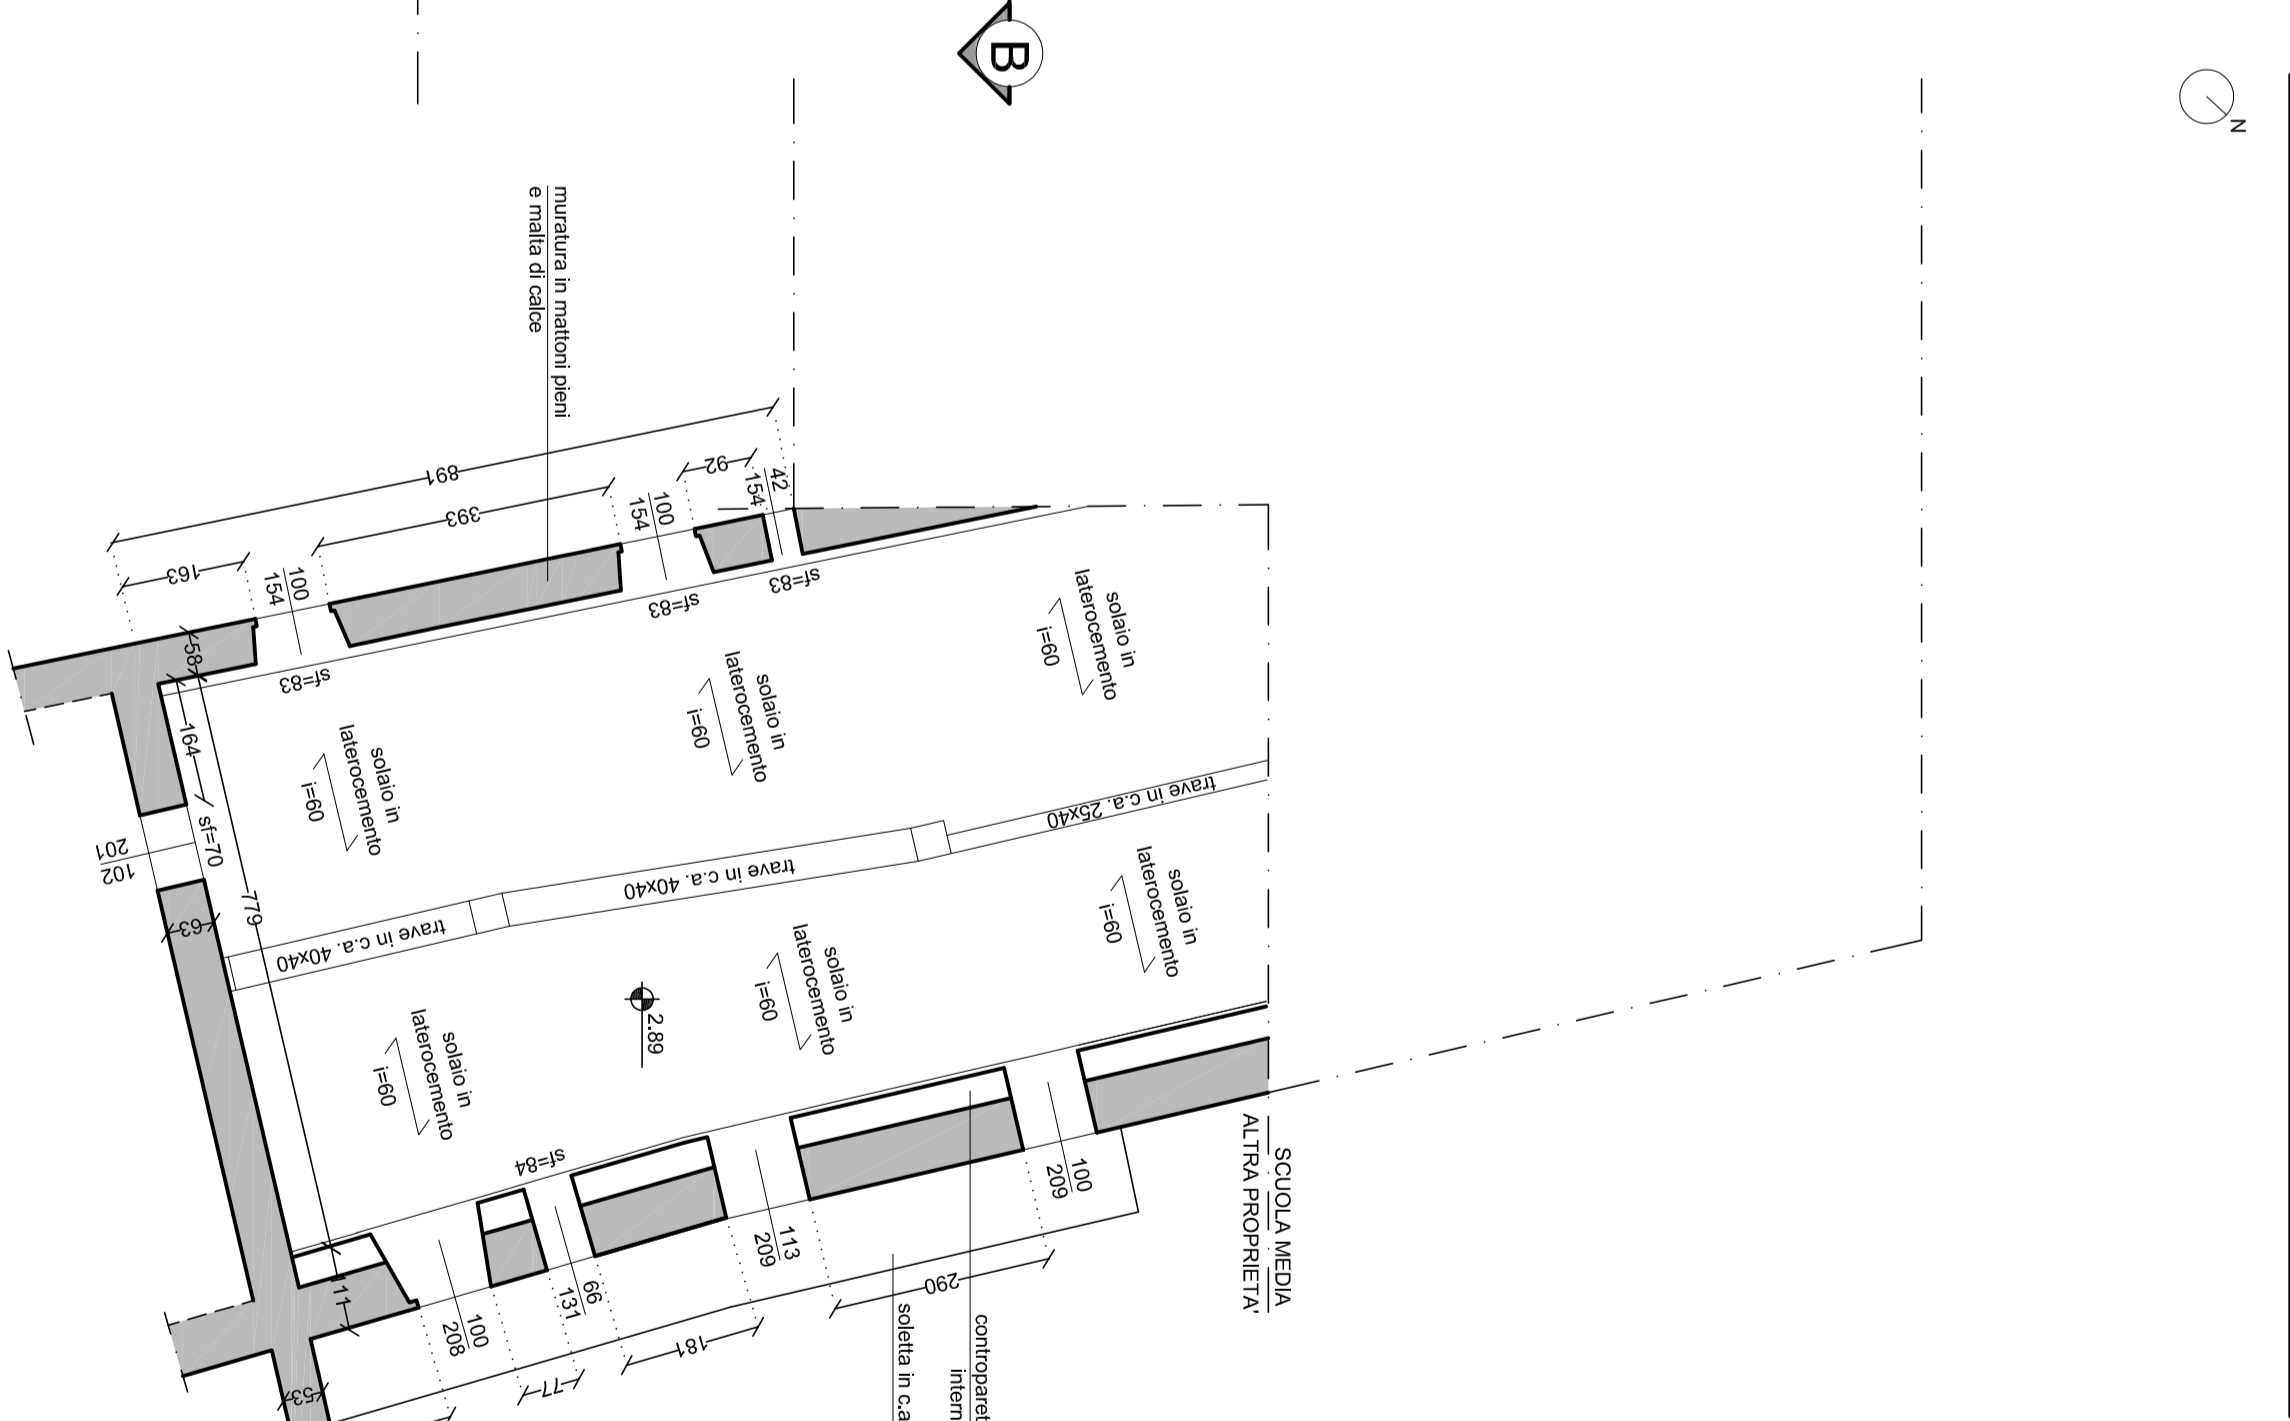

PIANO COPERTURA 1

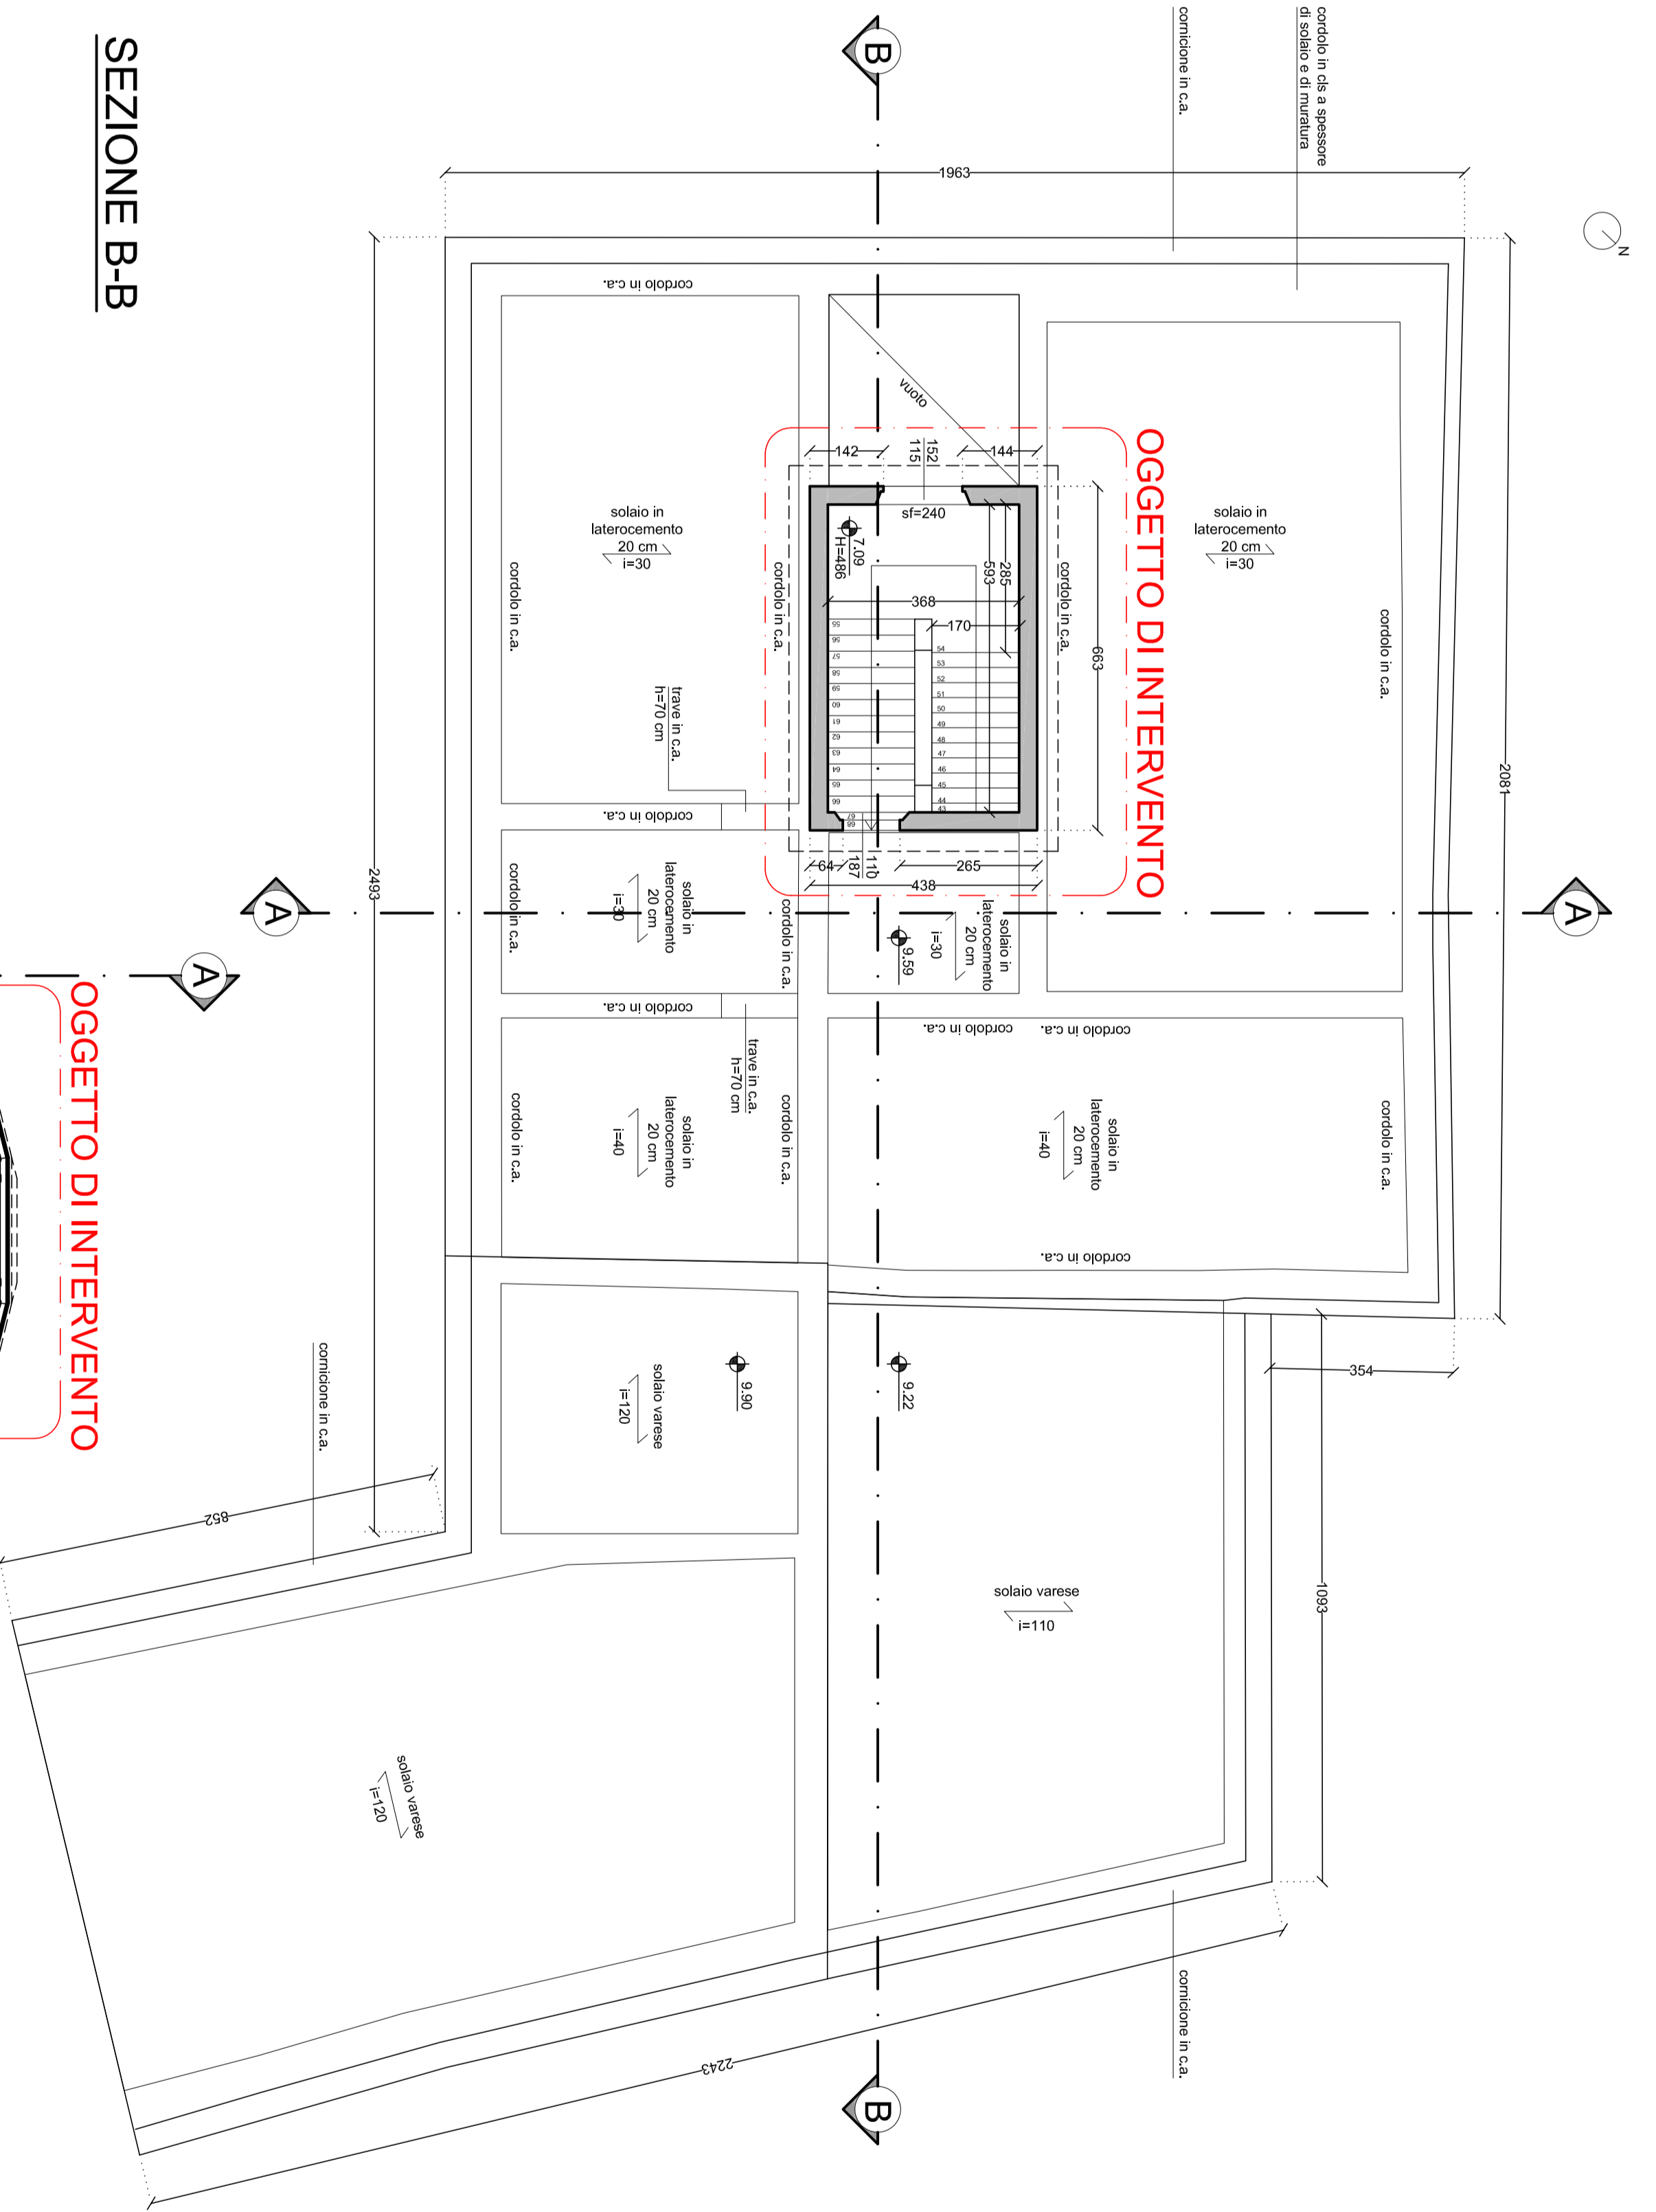

SEZIONE B-B

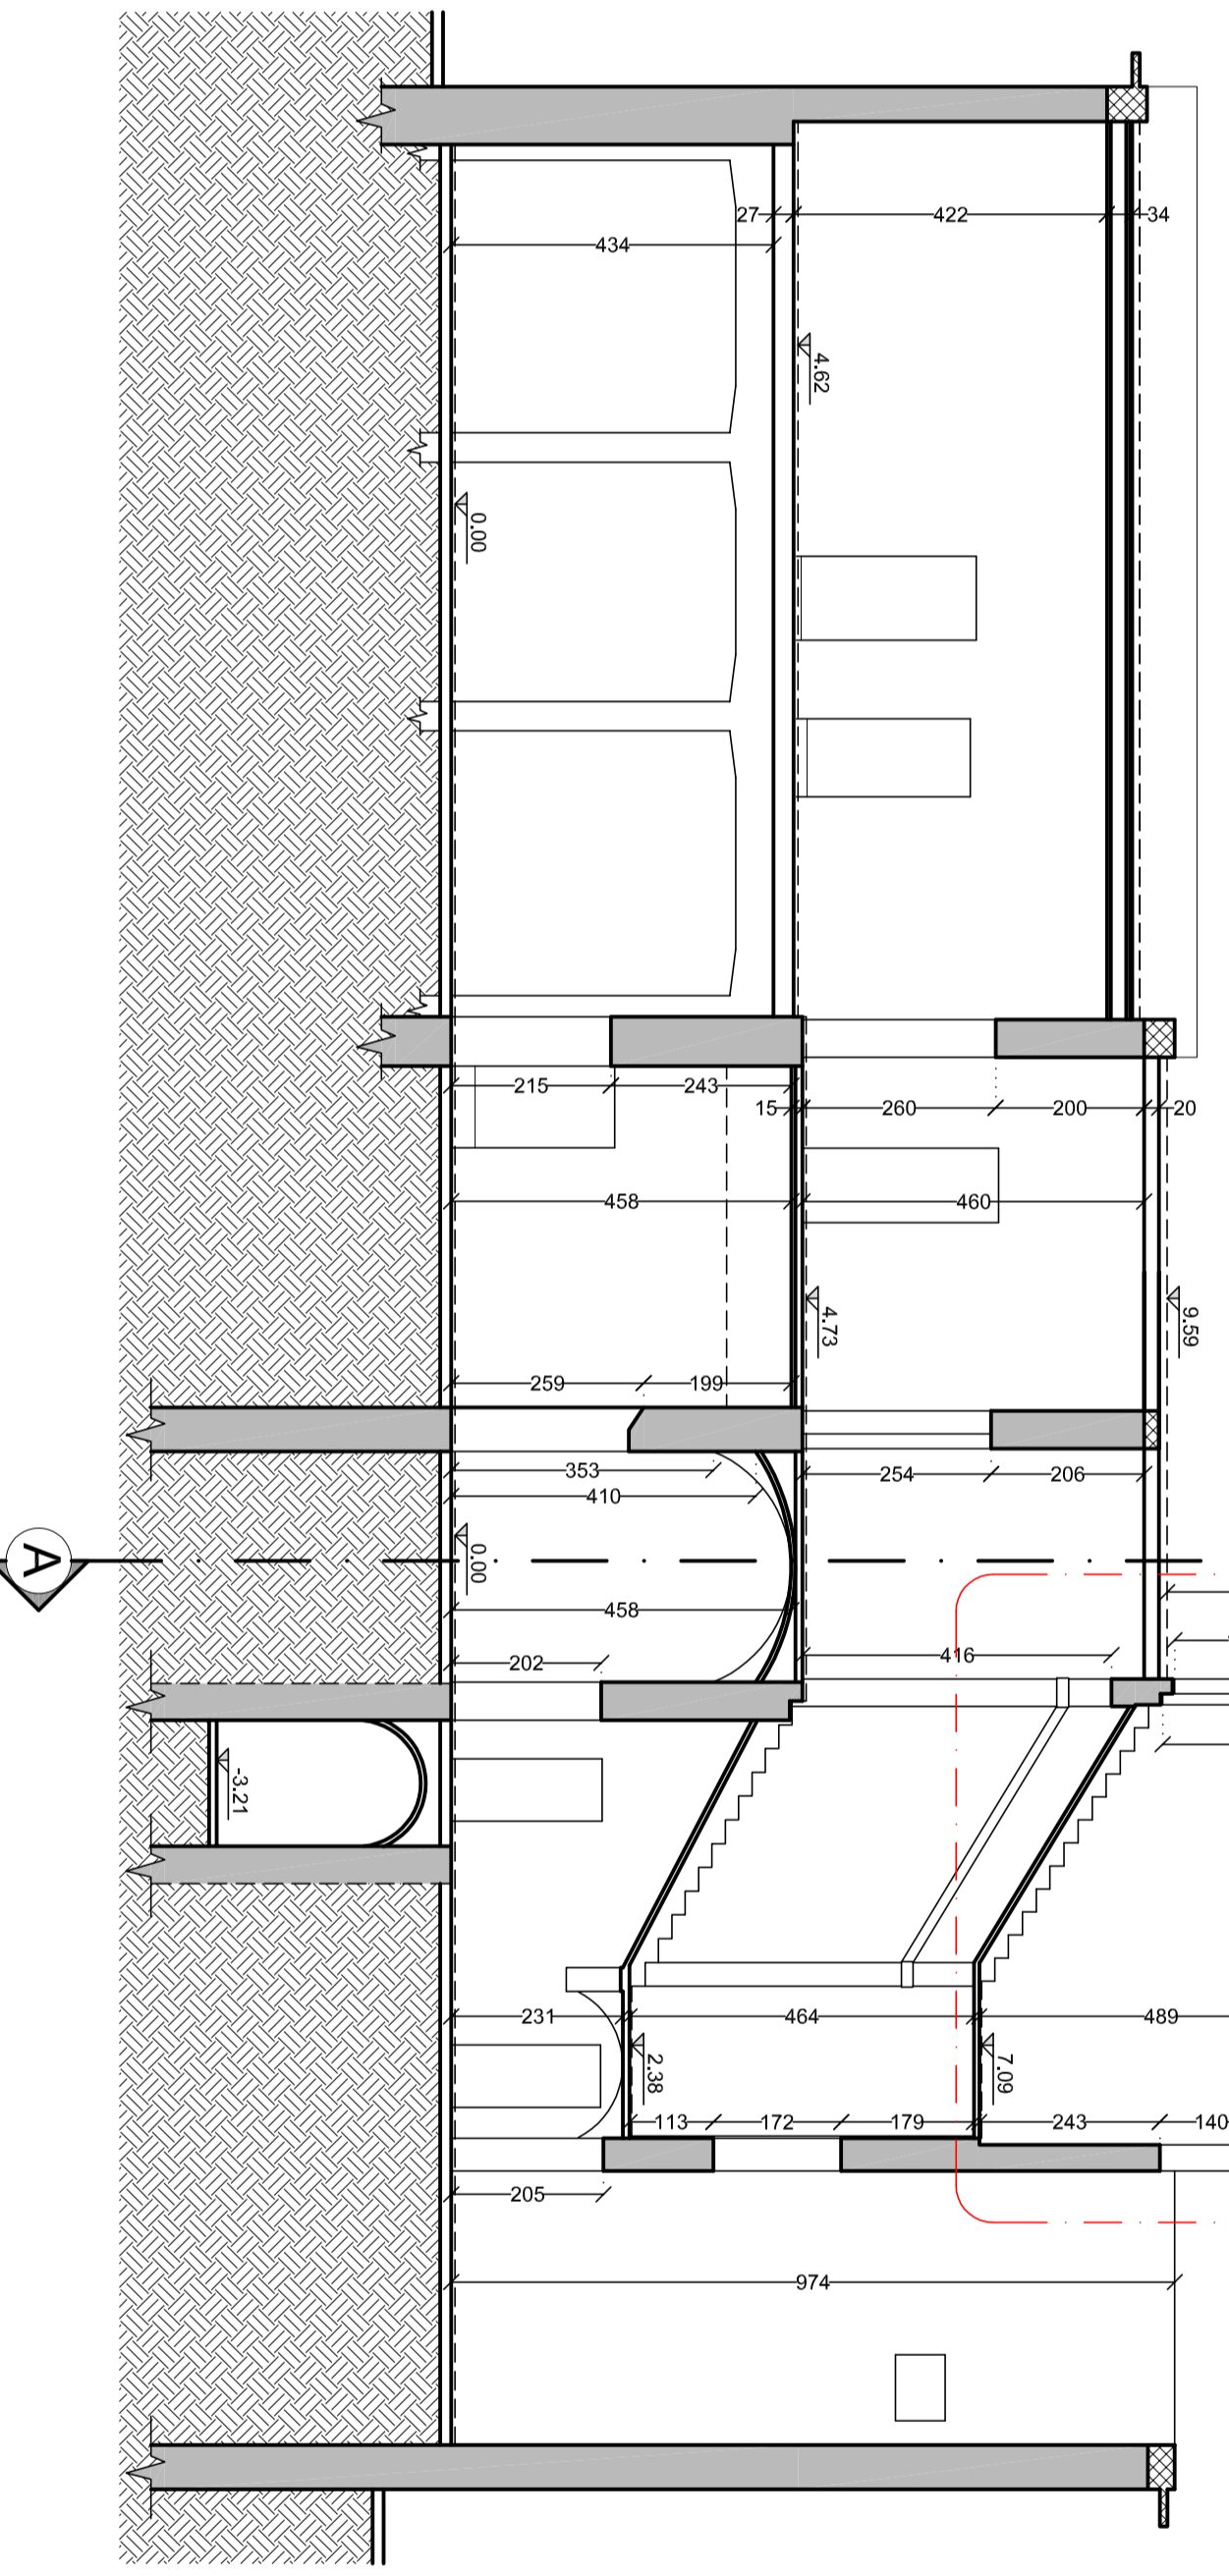

**NOTE:**  
 - TUTTE LE QUOTE DIMENSIONALI SONO ESPRESSE IN cm  
 - TUTTE LE QUOTE ALTIMETRICHE SONO ESPRESSE IN m E SI RIFERISCONO AL FINITO ARCHITETTONICO.  
 - I sottofinestra individuati con la dicitura SF\* non presentano la nicchia per l'incasso del radiatore, che riduce lo spessore della muratura.  
 - Le travi in c.a. individuate con il simbolo "\*\*\*" hanno geometrie degli appoggi a coda di rondine.

**LEGENDA MATERIALI:**

	Muratura in mattoni pieni e malta di calce
	Muratura in mattoni pieni e malta di calce con nucleo scadeute
	Mattoni forati
	Calcestruzzo armato



**ALCANTERA INGEGNERIA** STUDIO TECNICO ASSOCIATO  
 VIA I° MAGGIO 56/A - Ed.D. - 60131 - ANCONA  
 Tel. 071/282774 - Fax 071/282773 - info@alcantera.it - www.alcantera.it

**COMUNE DI ANCONA**  
 PROGETTO DEFINITIVO ED ESECUTIVO  
 DELL'ADEGUAMENTO DEL TORINO DELLA  
**SCUOLA MEDIA MONTESCUSCO**

**PROGETTAZIONE:**  
 Studio Tecnico  
 RESPONSABILE DI COMMESSA: Ing. Francesco Ciampagna  
 RESPONSABILE TECNICO: Ing. Marco Principi

**ASSOCIATI ALLA PROGETTAZIONE:**  
 Ing. Stefano Lenzi  
 Ing. Marco Principi  
 Ing. Claudio Mariani  
 Ing. Giuseppe Dini

**PROGETTO ESECUTIVO:**  
 RESPONSABILE DEL PROCEDIMENTO: Dott. Ing. Maurizio Romoni

**ER04** RILIEVO STRUTTURALE:  
 piante e sezioni

Scala:	1:100	COMMESSA N°:	409	DATA:	07/01/2017	CONTR.:	409/2017	cod. cliente:	409E-ANCONA
Organizzazione grafiche:	Studio Tecnico	Autore:	Studio Tecnico	Disegnato:	Studio Tecnico	Verificato:	Studio Tecnico		
Autore:	Studio Tecnico	Disegnato:	Studio Tecnico	Verificato:	Studio Tecnico				

Progetto riservato a favore di Ingeg. "ALCANTERA" con riserva di approvazione e di adozione anche solo parziale senza pregiudizio per il futuro.