


COMUNE DI ANCONA  
DIREZIONE LL.PP. e PROGRAMMAZIONE - GRANDI OPERE  
RIQUALIFICAZIONE URBANA - SPORT

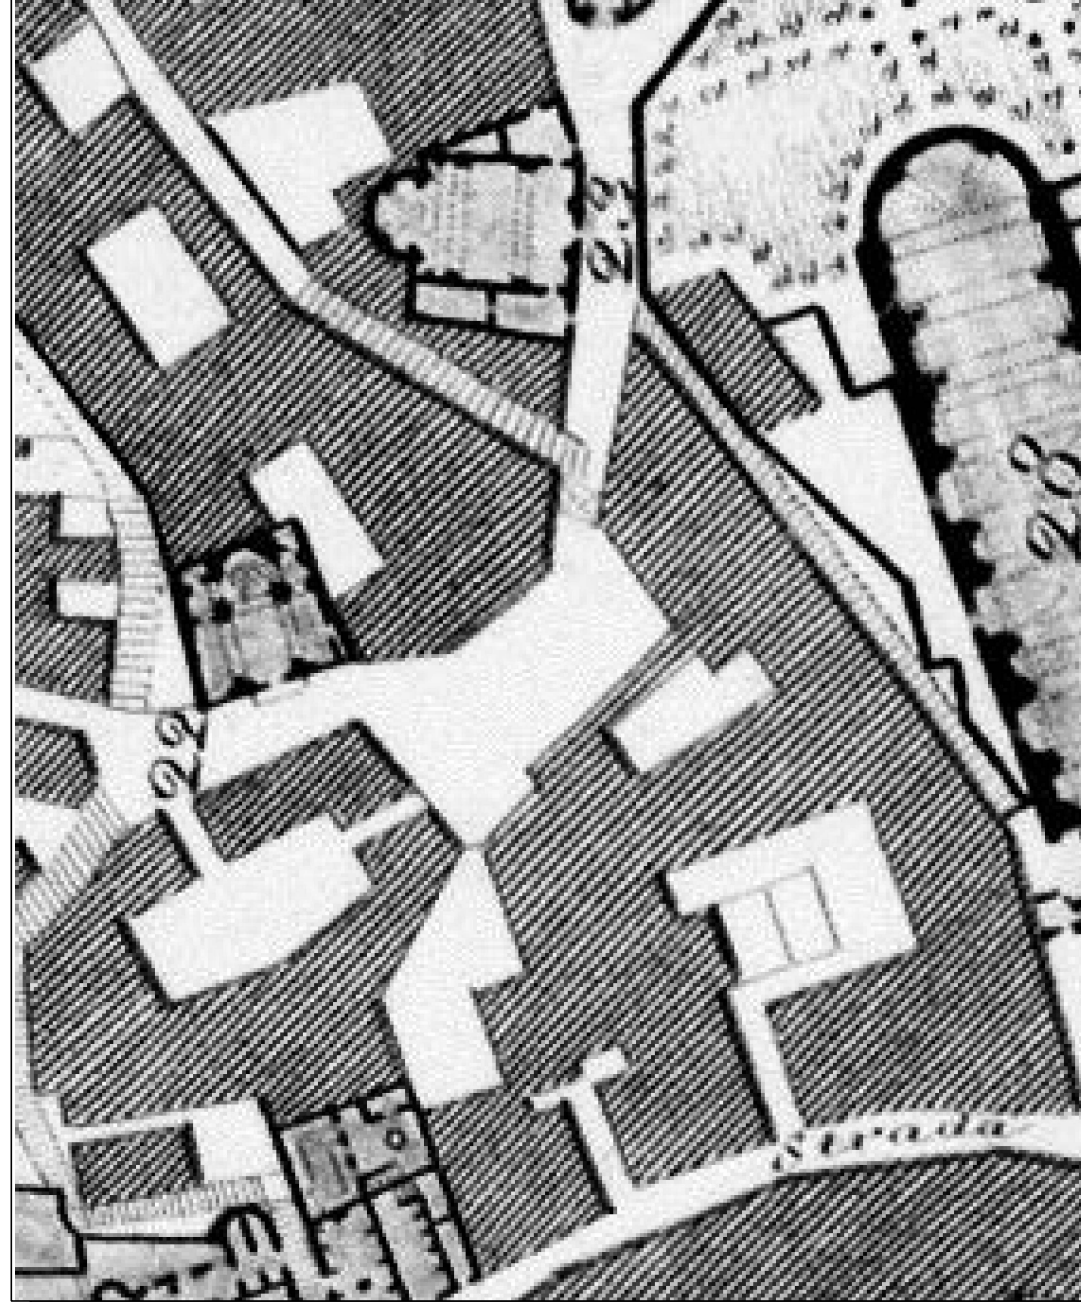

riqualificazione urbana ambito  
VIA PIZZECOLLI - VIA BIRARELLI  
**PROGETTO ESECUTIVO**  
stato di fatto


TAV.02r

Prospetti-sezioni


dirigente : Ing. Stefano Capannelli  
responsabile del procedimento : arch. Patrizia Piattelli  
progetto strutturale: arch. Patrizia Piattelli  
ing. Roberto Giacchetti  
ing. Riccardo Raccosta  
collaboratori: arch. Patrizia Piattelli  
ing. Riccardo Raccosta  
coordinatore sicurezza: ing. Alessia Montuochiari  
geom. Ezio De Santis  
geom. Umberto Montesi  
ing. Diego Marchione  
geom. Stefano Mancinelli

dicembre 2019


scala 1:200

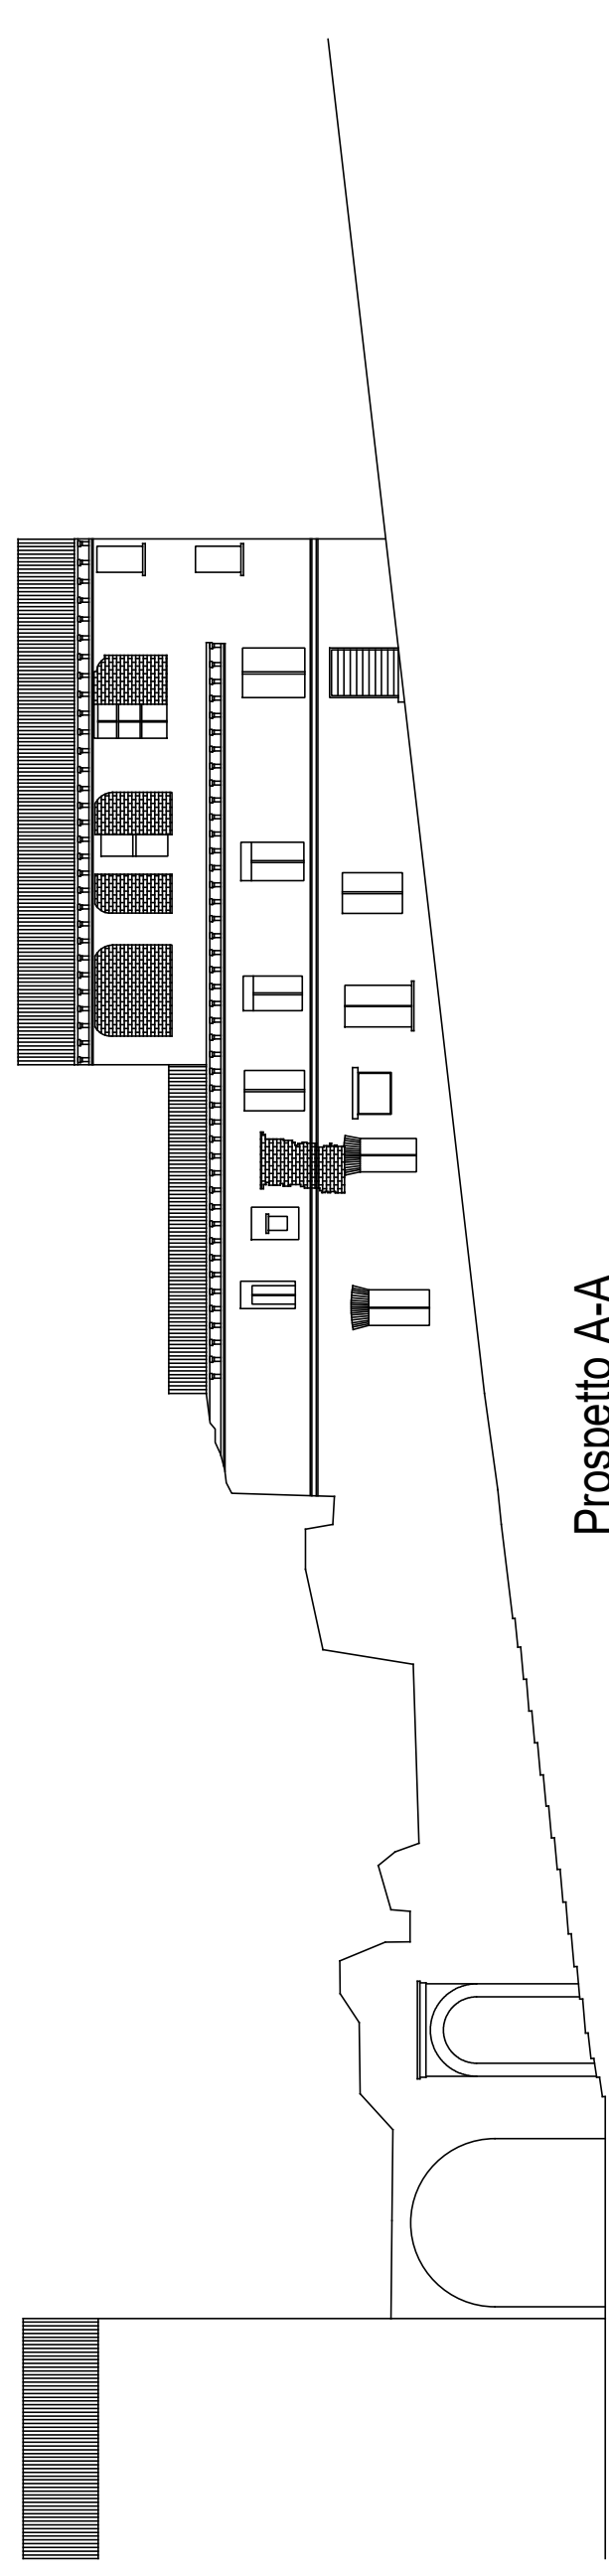


Prospetto A-A

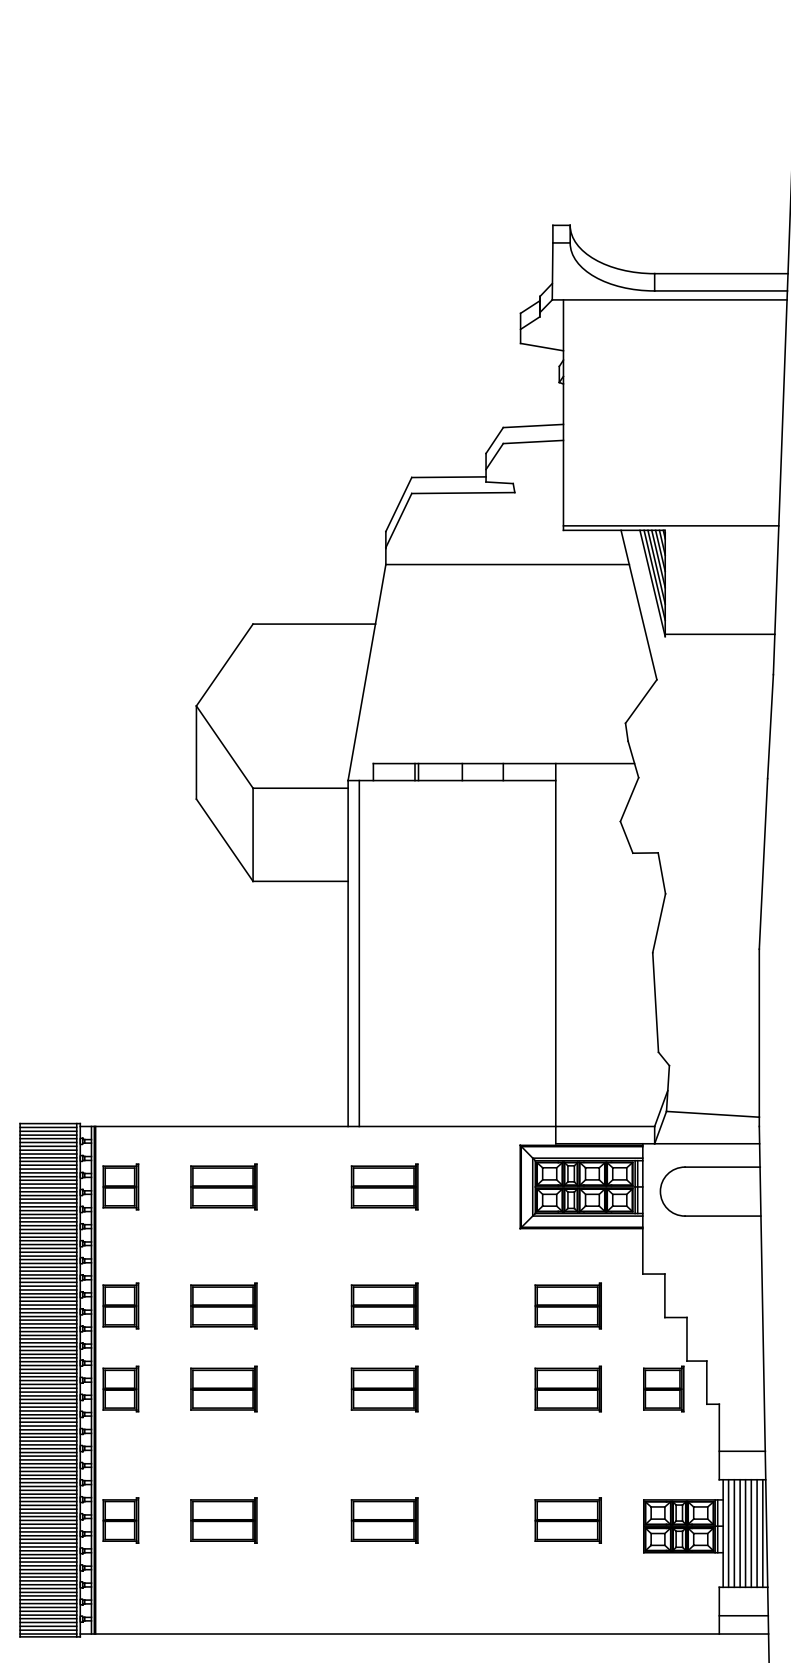

Prospetto B-B

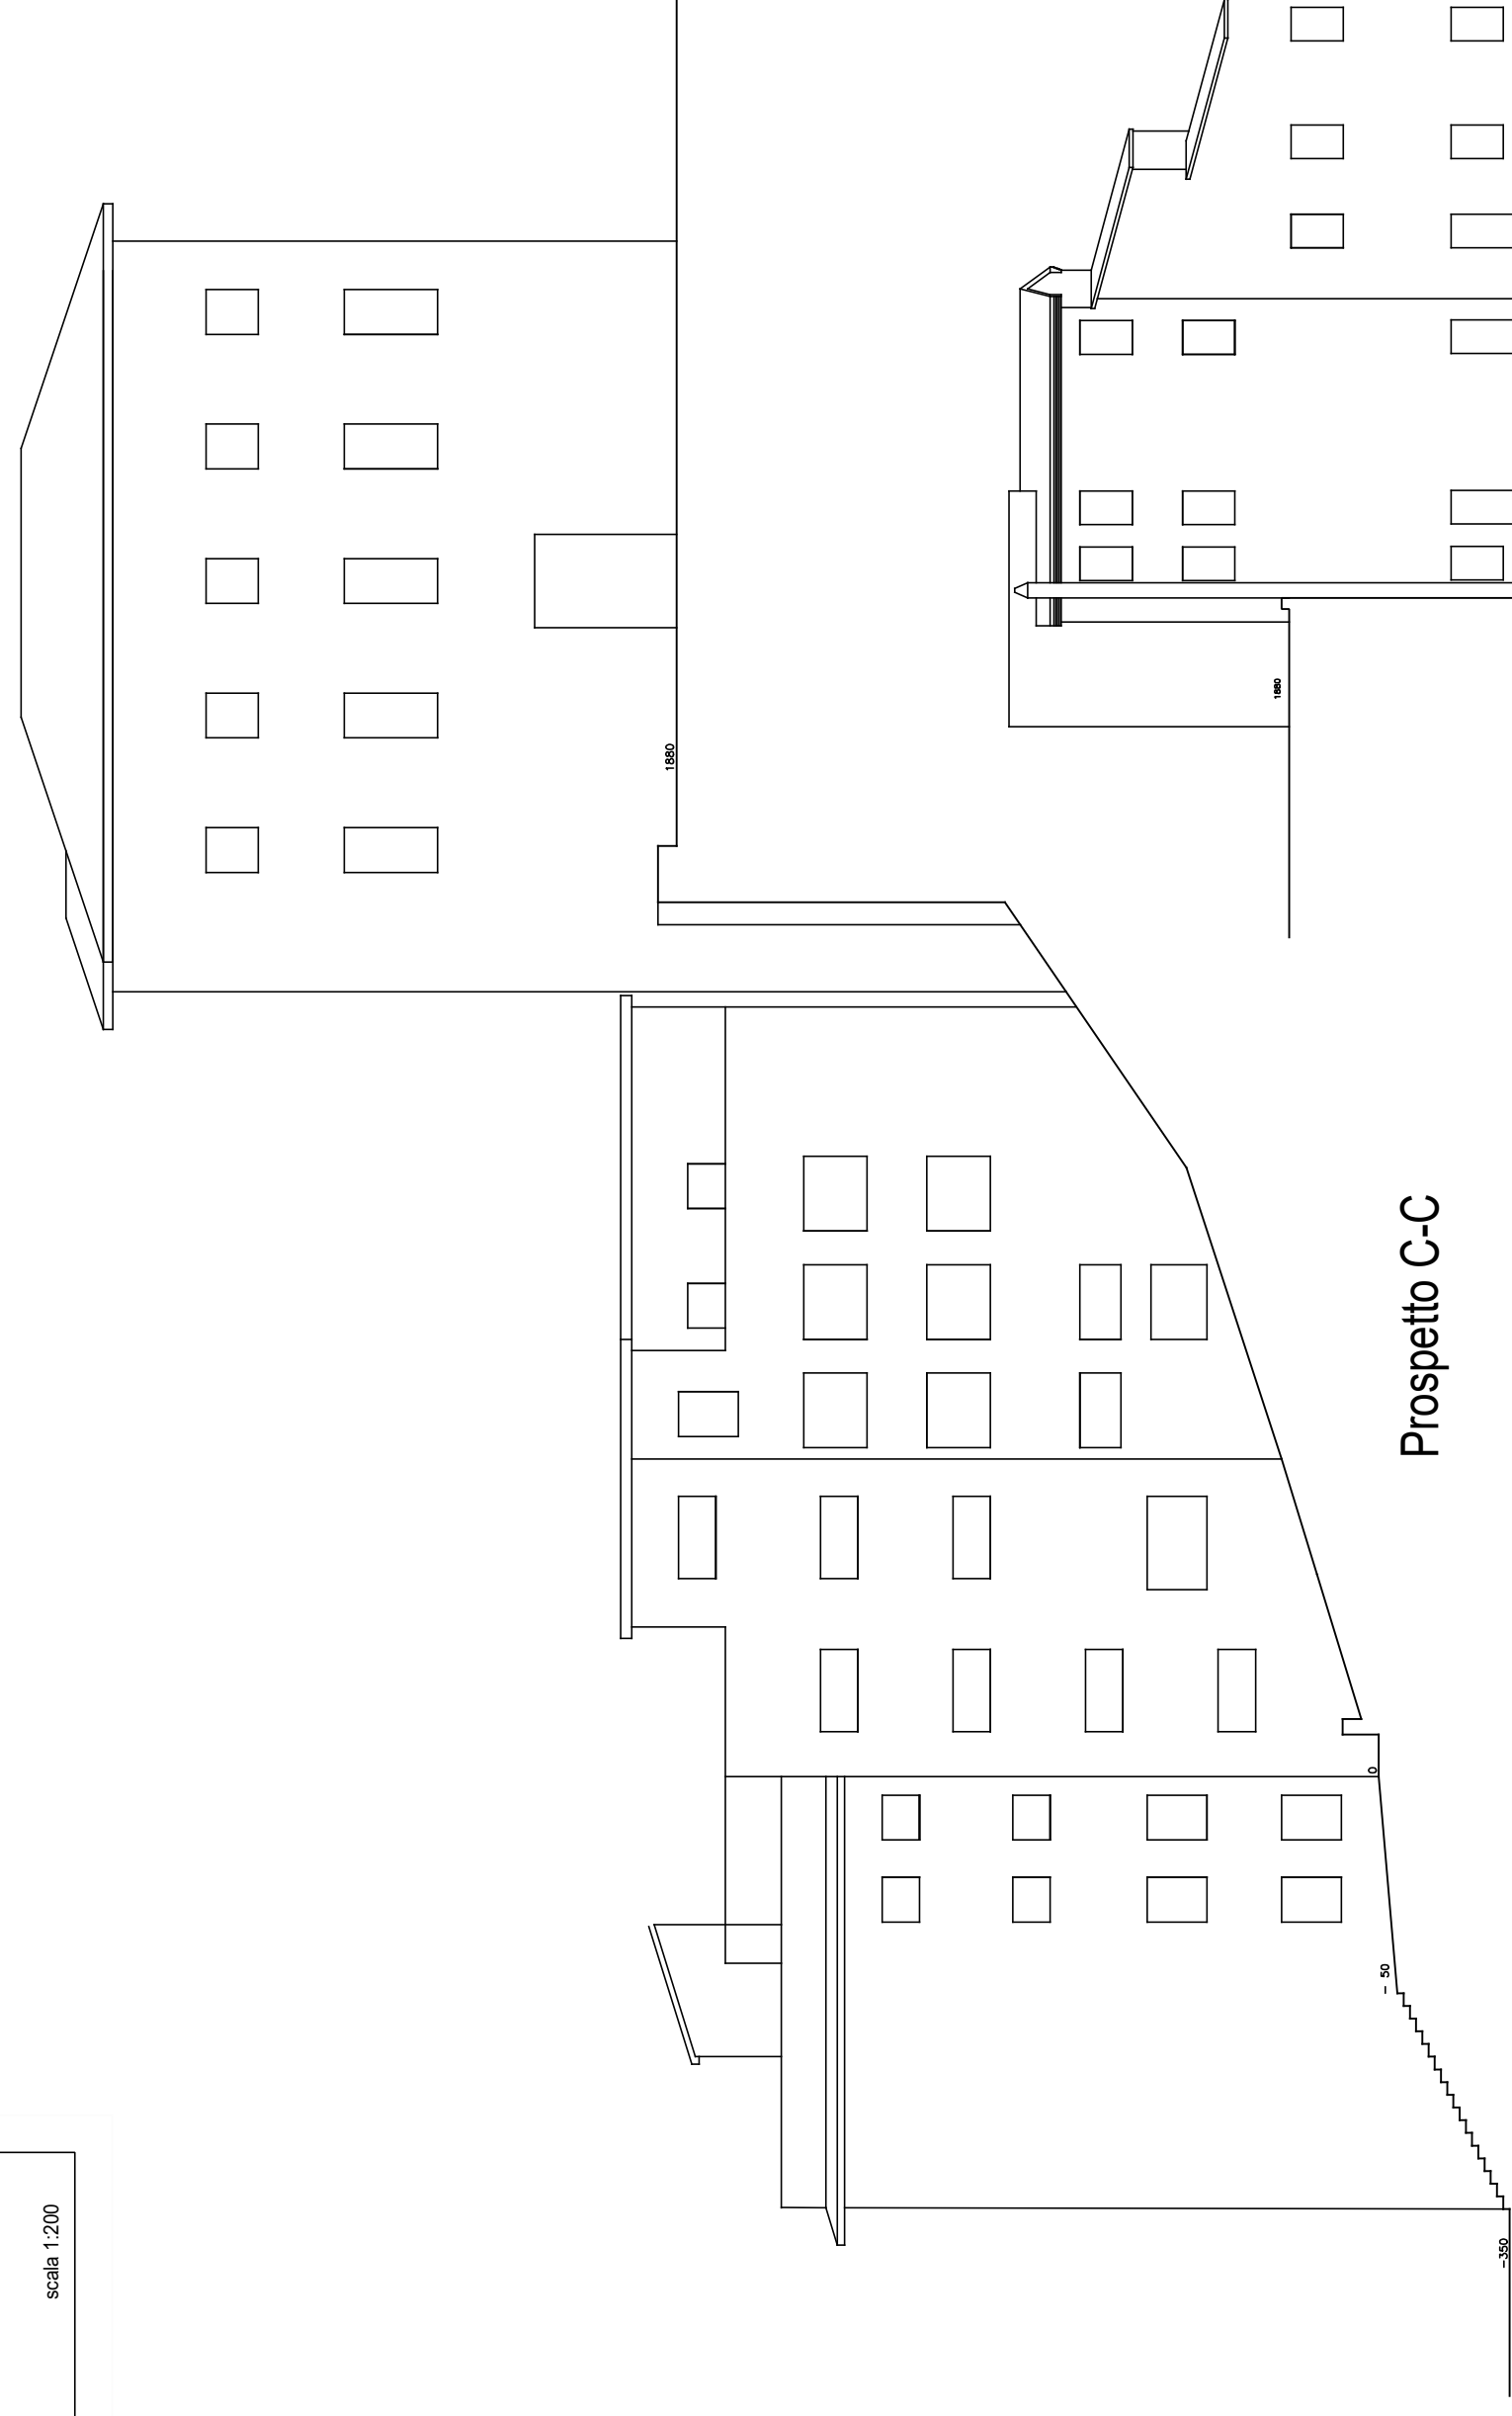

Prospetto C-C

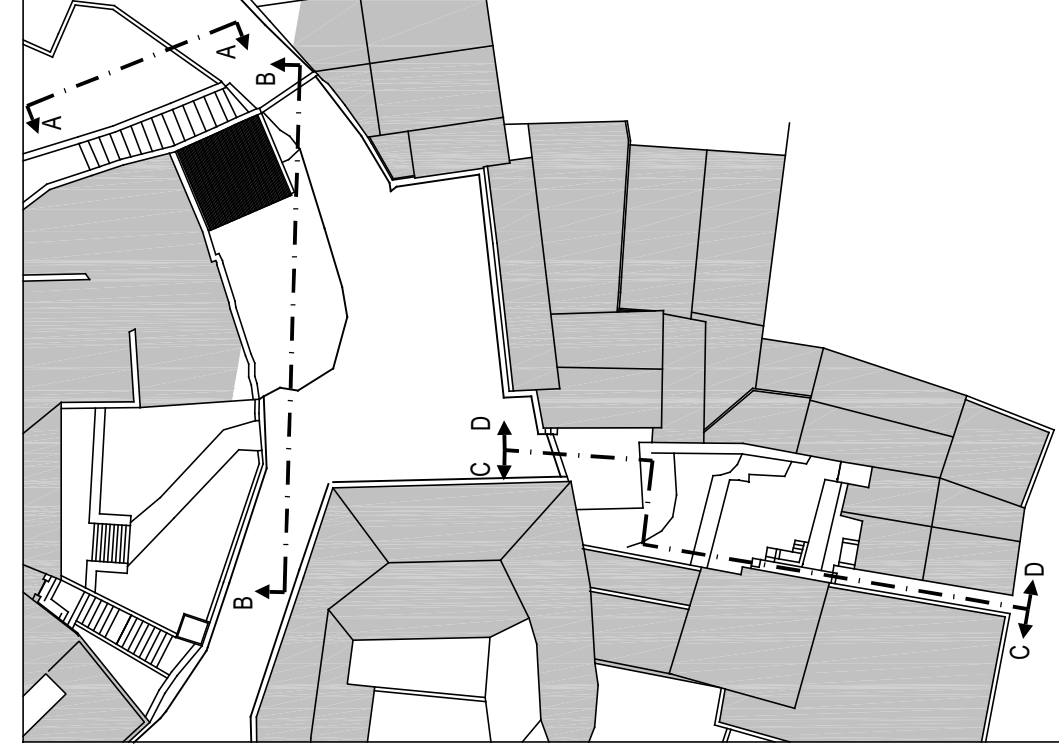

Prospetto D-D