

riqualificazione urbana ambito  
VIA PIZZECOLLI - VIA BIRARELLI  
**PROGETTO ESECUTIVO**  
architettonico

TAV.04 **PIAZZA**

dirigente : **ing. Stefano Capannelli**  
responsabile del procedimento : **arch. Patrizia Platelli**

progetto architettonico: UTC  
arch. Patrizia Platelli UTC  
ing. Riccardo Raccosta UTC  
collaboratori:  
geom. Danilo Manzoli UTC  
geom. Rocco De Sanctis UTC  
geom. Umberto Montesi UTC  
ing. Diego Macchione UTC



progetto strutturale:  
ing. Roberto Giacchetti

coordinatore sicurezza:  
ing. Alessia Marucciani


**Pianta - prospetto - sezione**

dicembre 2019

scala 1:100

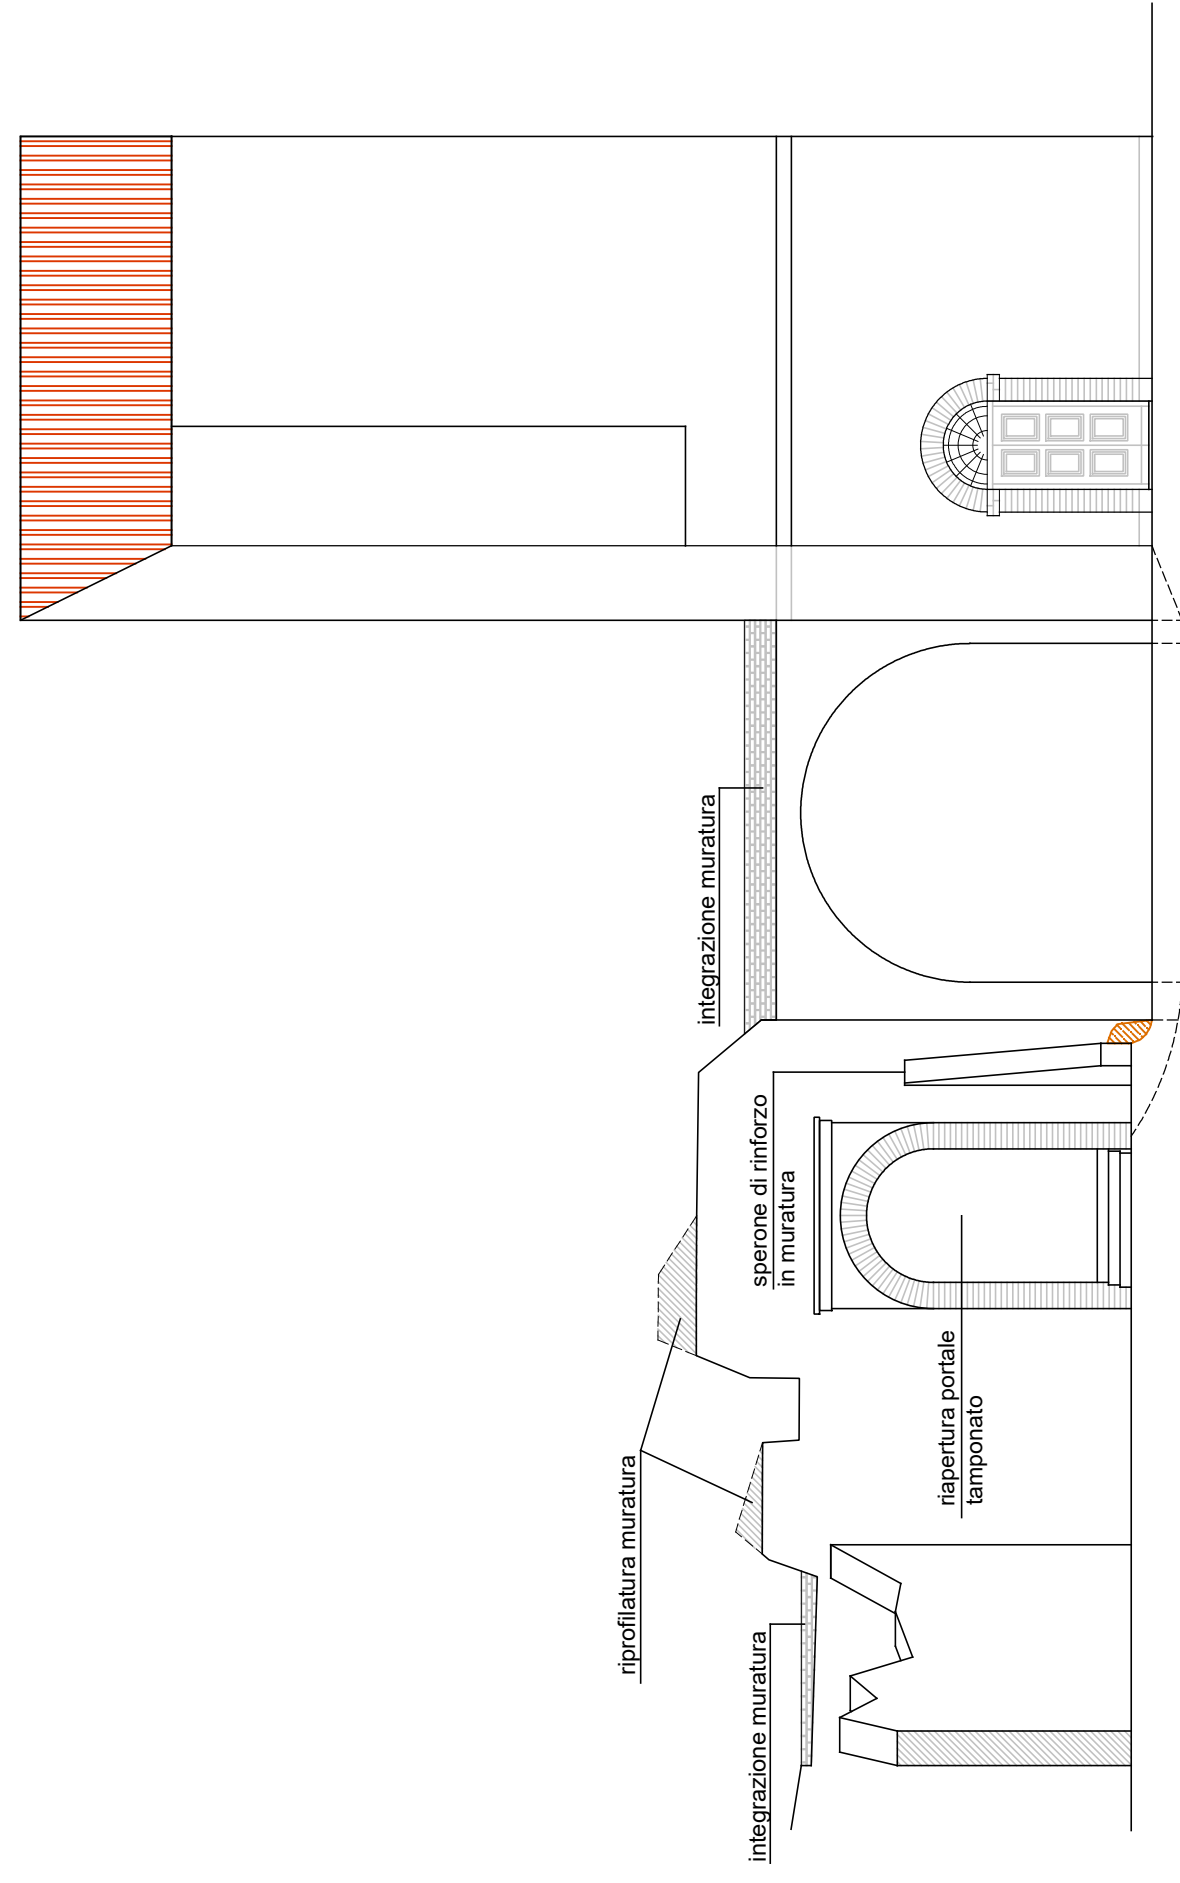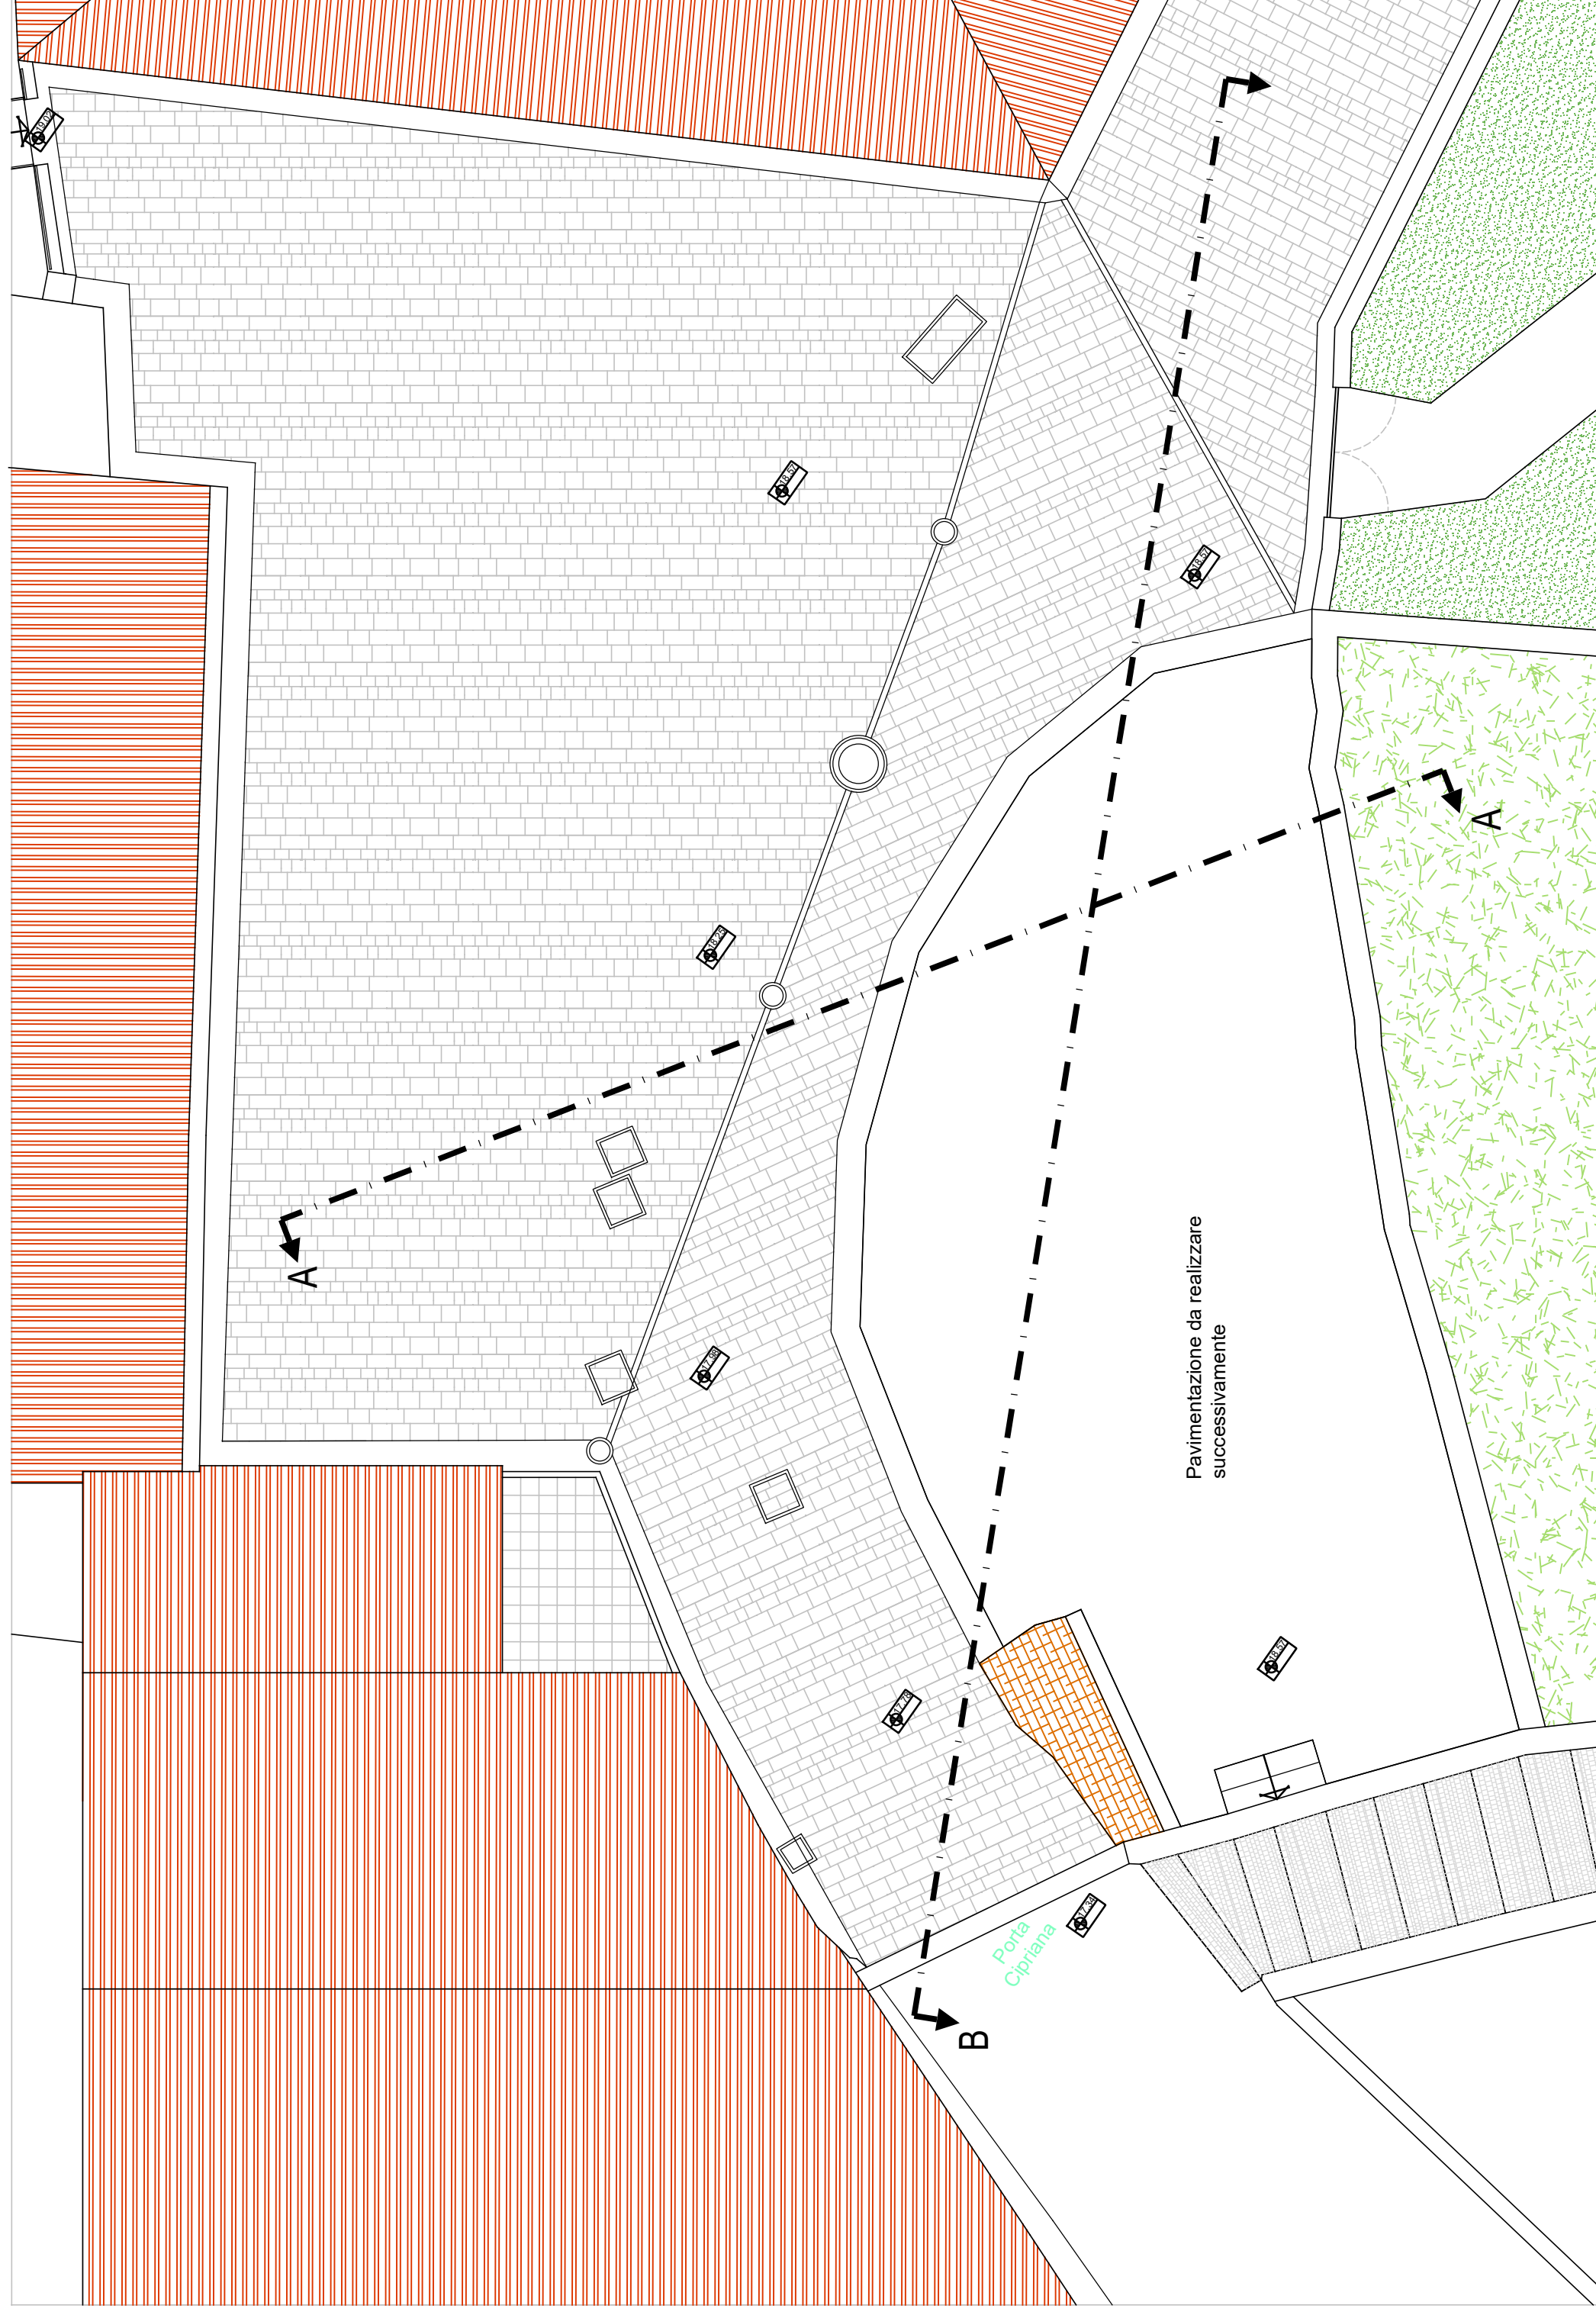

Prospetto A-A

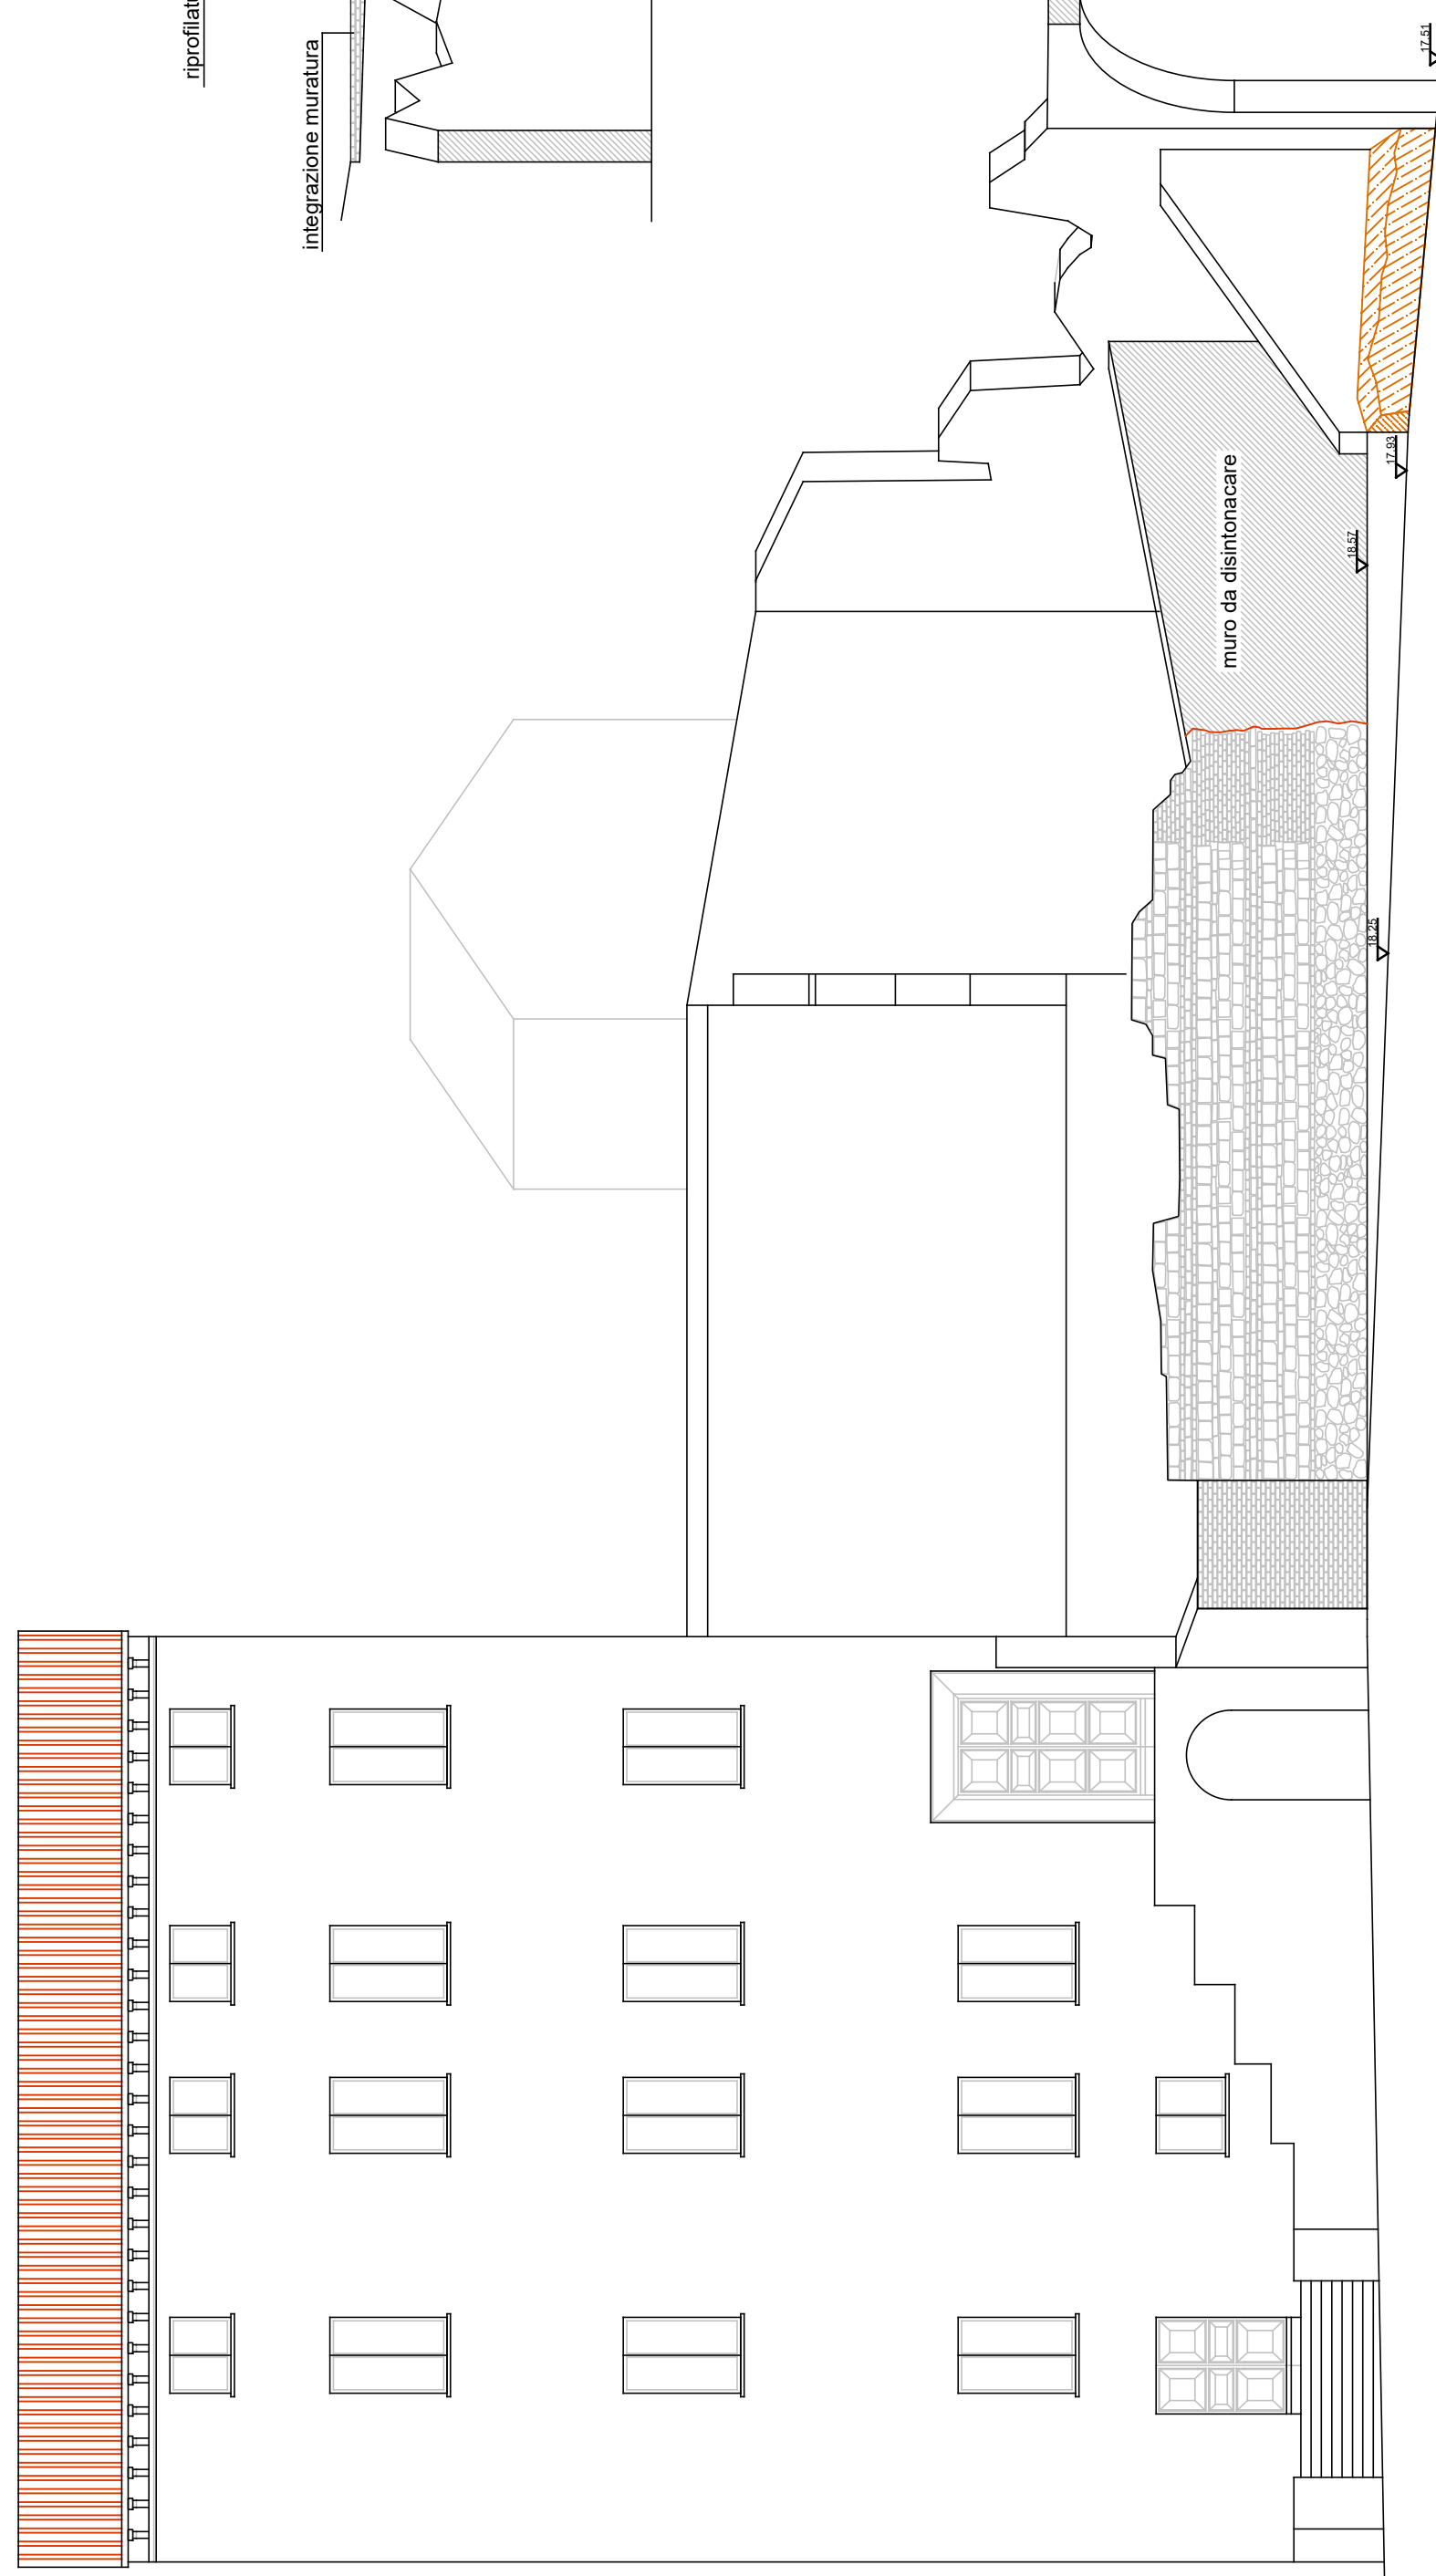

Prospetto B-B