


riqualificazione urbana ambito
 VIA PIZZECOLLI - VIA BIRARELLI
PROGETTO ESECUTIVO
 architettonico

dirigente responsabile del procedimento :	ing. Stefano Caparnelli arch. Patrizia Platteletti	Tav.06	SCALA
progetto architettonico:	ing. Riccardo Racosta UTC	Sezioni Longitudinali	
collaboratori:	geom. Danilo Manzotti UTC geom. Rocco De Santis UTC geom. Umberto Morresi UTC ing. Diego Macchione UTC geom. Stefano Manconelli UTC	progetto strutturale: ing. Roberto Giacchetti	coordinatore sicurezza: ing. Alessia Montucchiari
	Dicembre 2019	Scala 1 : 50	

Sez 1-1

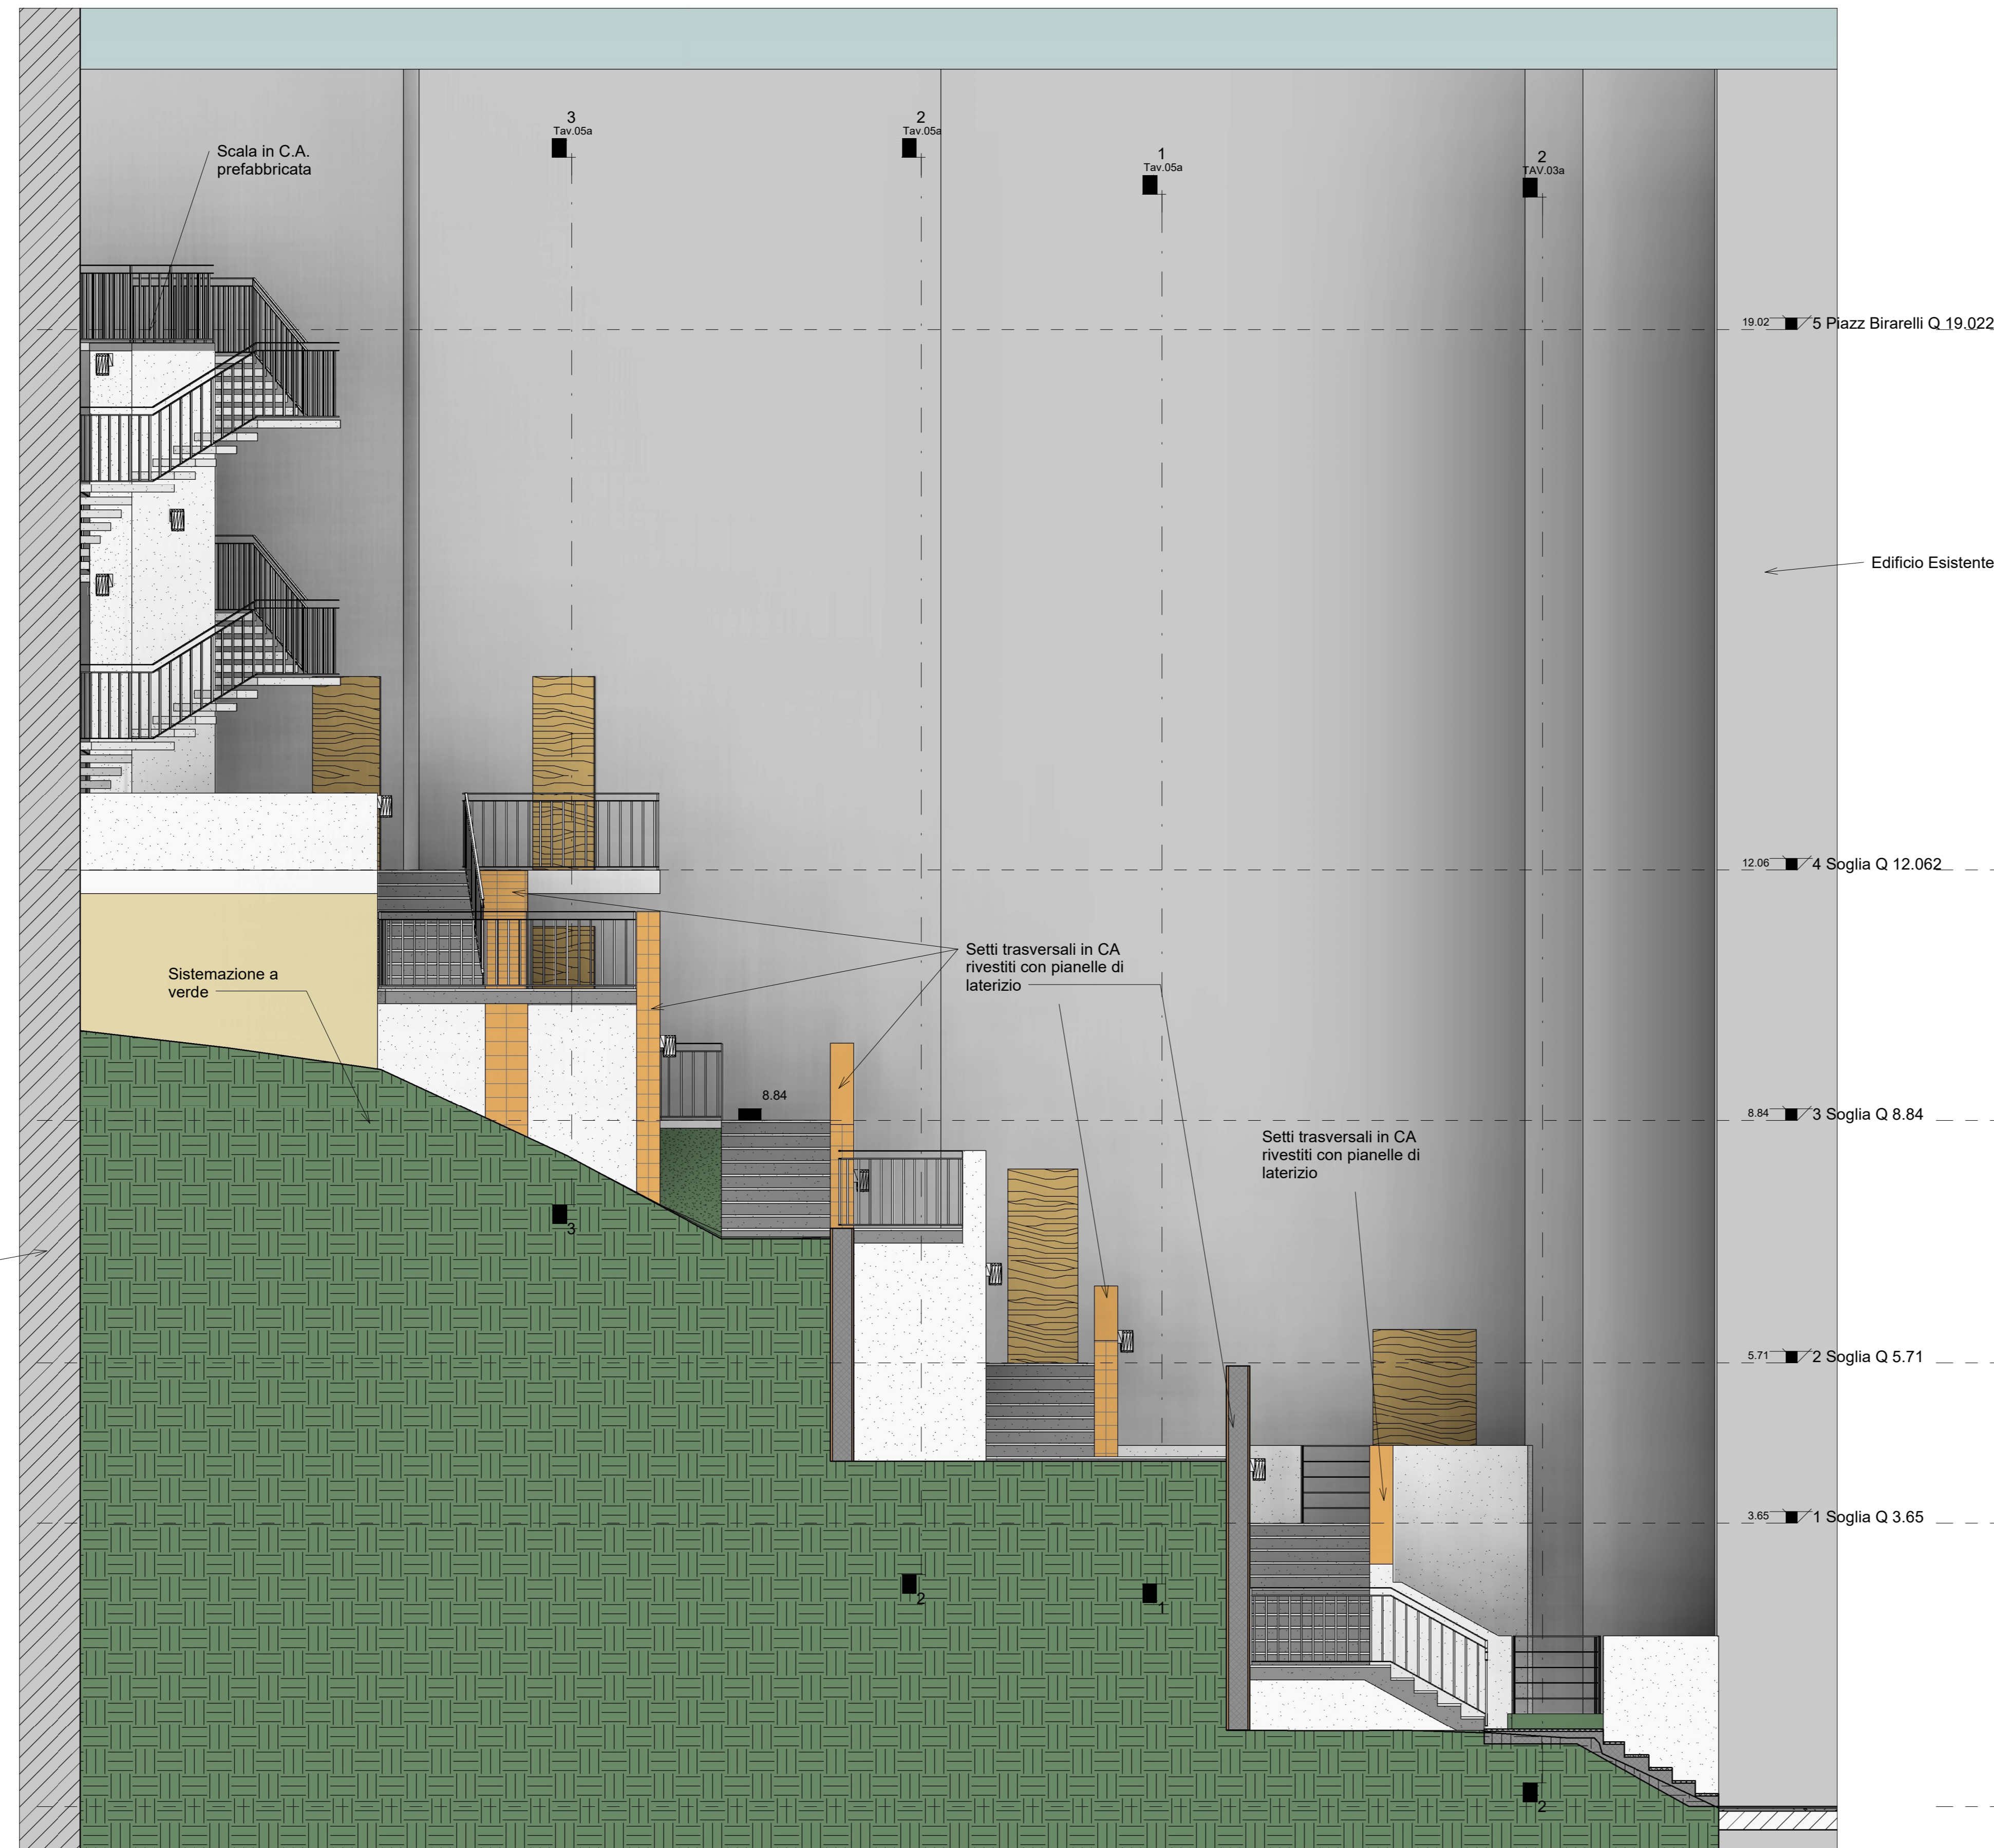

Sez 2-2

