


# COMUNE DI ANCONA

DIREZIONE LL.PP e PROGRAMMAZIONE - GRANDI OPERE  
RIQUALIFICAZIONE URBANA - SPORT

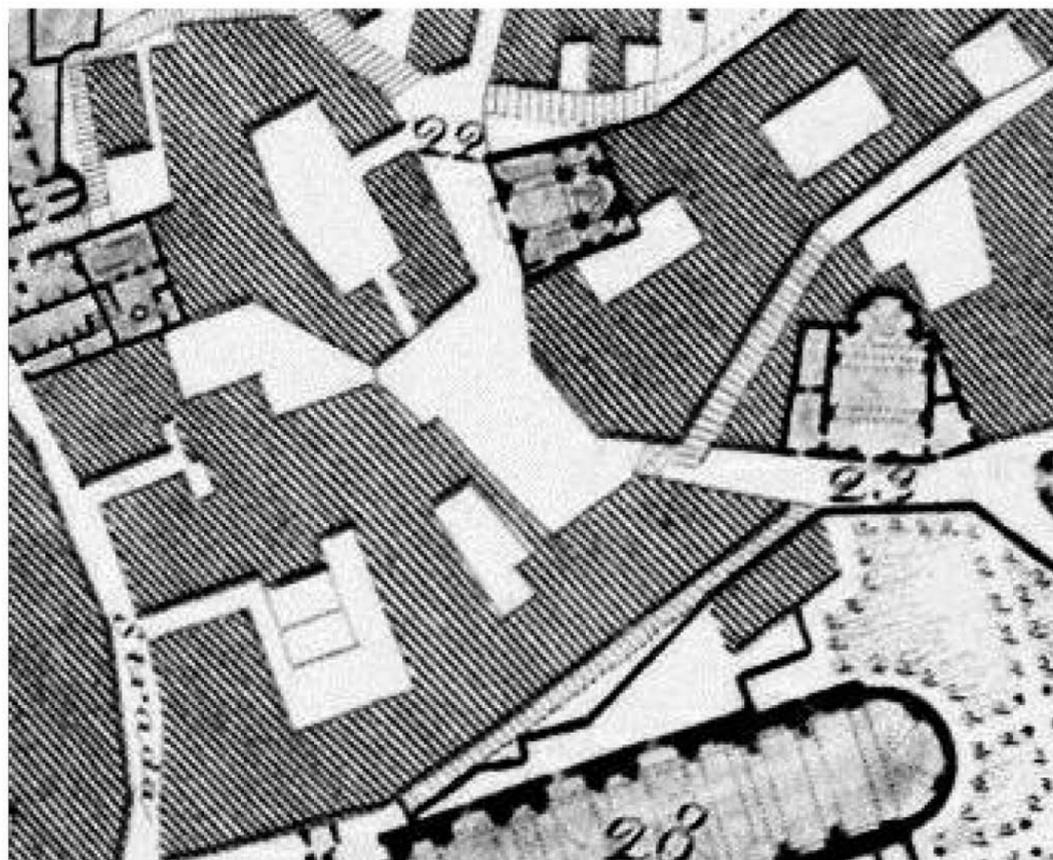

riqualificazione urbana ambito  
VIA PIZZECOLLI - VIA BIRARELLI

## PROGETTO ESECUTIVO architettonico

dirigente : ing. Stefano Capannelli  
responsabile del procedimento : arch. Patrizia Piatteletti

progetto architettonico: arch. Patrizia Piatteletti UTC  
ing. Riccardo Raccosta UTC

collaboratori: geom. Danilo Manzotti UTC  
geom. Rocco De Sanctis UTC  
geom. Umberto Montesi UTC  
ing. Diego Macchione UTC  
geom. Stefano Mancinelli UTC

progetto strutturale:  
ing. Roberto Giacchetti

coordinatore sicurezza:  
ing. Alessia Montucchiari

**Tav.09**


**SCALA**

## Reti Tecnologiche

Dicembre 2019

Scala 1 : 100

### Linea Fognaria

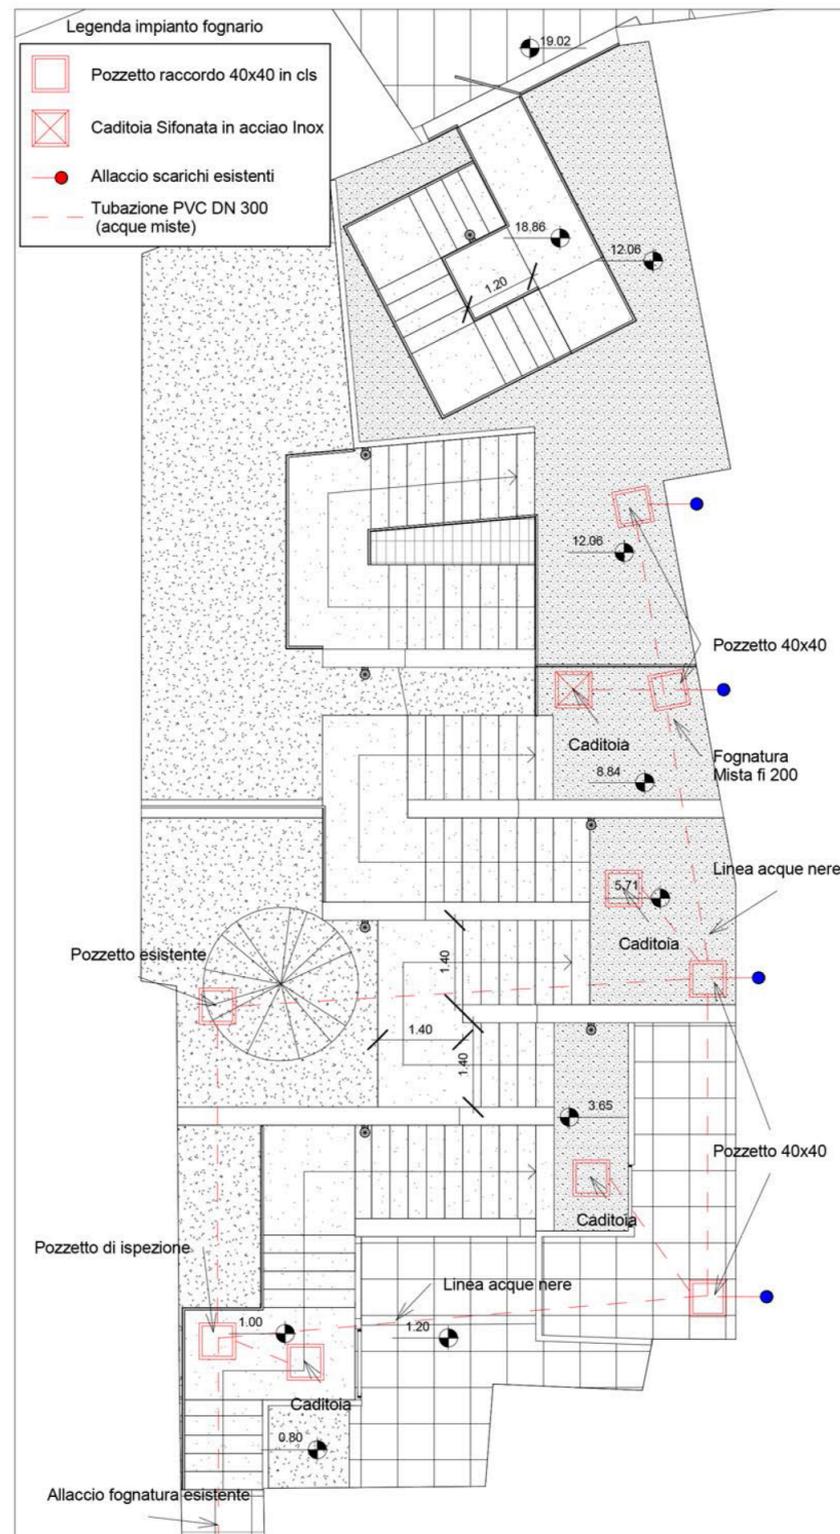

### Linea Pubblica illuminazione

