




STATO DI FATTO - PIANTA

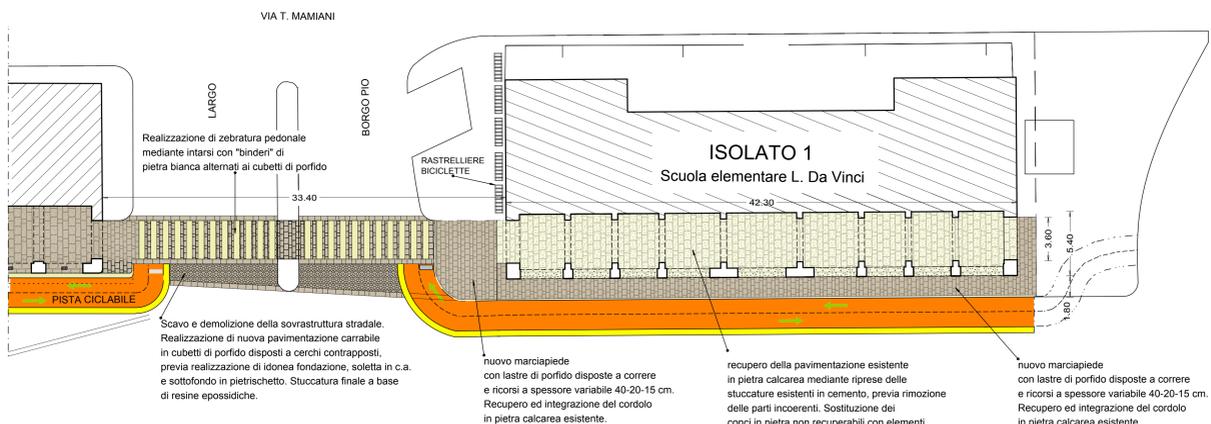


PROGETTO - PIANTA

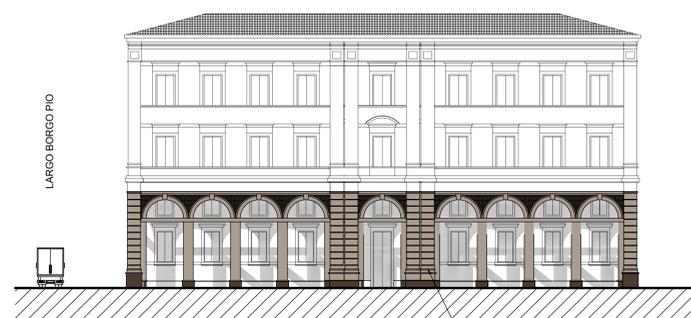

PROSPETTO SU VIA MARCONI

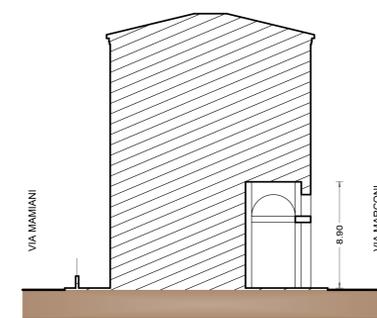

SEZIONE TRASVERSALE

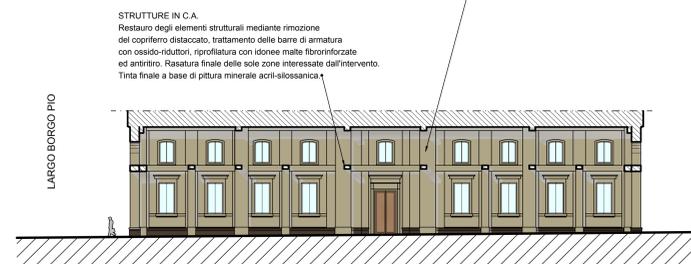

PROSPETTO SOTTOPORTICO

PARETI VERTICALI
Intonaco in malta bastarda.
Rimozione delle parti decoese e/o distaccate dal supporto in ragione del 15%.
Rimozione delle tinte esistenti mediante raschiatura.
Riprese degli intonaci, previa pulitura accurata e pulitura dei supporti, con malte dalle caratteristiche simili all'esistente.
Finitura finale a base di tonachino colorato a base silossanica.

STRUTTURE IN C.A.
Restauro degli elementi strutturali mediante rimozione del copriferro distaccato, trattamento delle barre di armatura con ossido-riduttori, rprofilatura con idonee malte fibrorinforzate ed antiruggine. Rasatura finale delle sole zone interessate dall'intervento.
Tinta finale a base di pittura minerale acril-silossanica.

R.P. via Rimondo 15
Filomena E. Filomena R. Tombolini S. Volpini M. Maggio 2019
Edizione 1, Revisione 1

PROGETTO ESECUTIVO
C.1 ISOLATO 1
PIANTA, PROSPETTI E SEZIONE
Scala: 1:200

Firma del Capo gruppo

COMUNE DI ANCONA
DIREZIONE LAVORI PUBBLICI
RIQUALIFICAZIONE URBANA

Firma del r.a.p.

G5A—RIQUALIFICAZIONE DEL VIALE
DI ACCESSO ALLA PERIFERIA
STORICA—QUARTIERE ARCHI