




N.B.: AL FINE DI NON CREARE PREGIUDIZIO ALL'ATTUALE VIABILITA' DI VIA MARCONI E LA FUTURA REALIZZAZIONE DELLA PISTA CICLABILE, VERIFICARE, PREVENTIVAMENTE AL TRACCIAMENTO DEL PROFILO DEL NUOVO MARCIAPIEDE, IL RISPETTO DEGLI INGOMBRI DELLA SEZIONE STRADALE COSI' COME INDICATO A PAG. 40 - "6.2 Pavimenti marciapiede lato mare" DELLA RELAZIONE DI PROGETTO ALLEGATA.

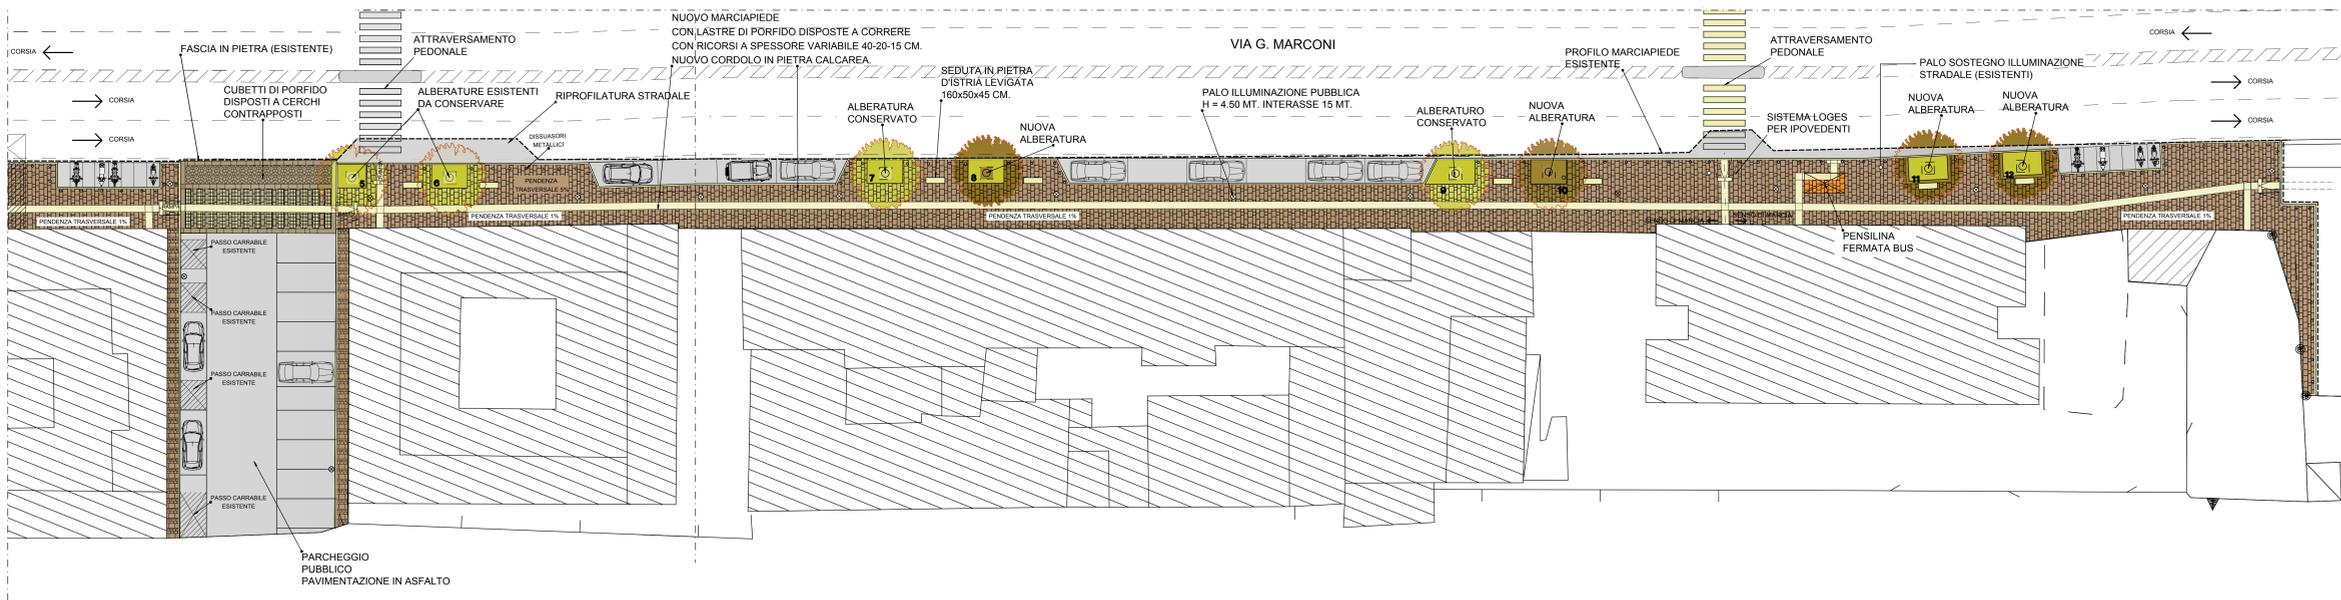


PLANIMETRIA LATO MARE - DIREZIONE STAZIONE  
SCALA 1:200

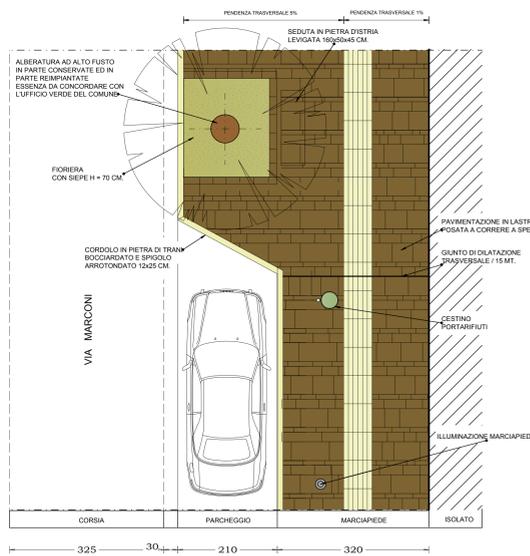

PIANTA - PARTICOLARE  
SCALA 1:50

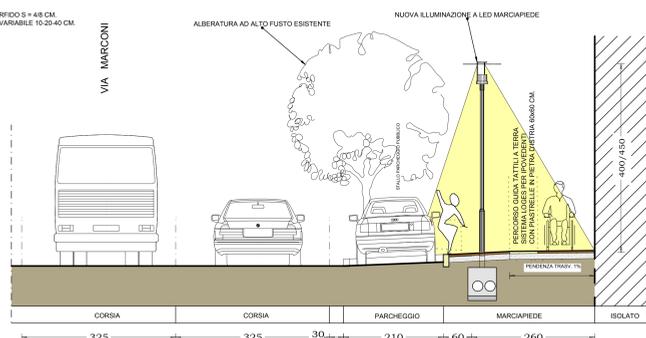

SEZIONE 1 - PARTICOLARE CON STALLO PARCHEGGIO  
SCALA 1:50

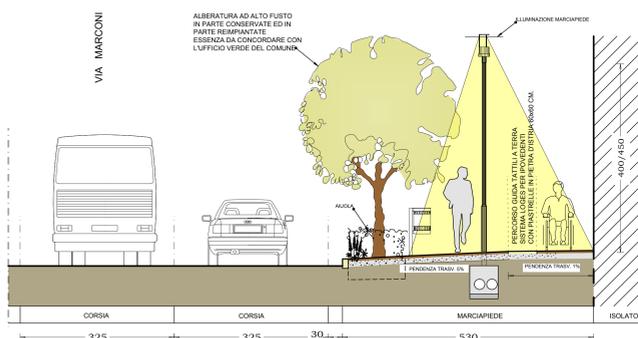

SEZIONE 2 - PARTICOLARE SENZA STALLO PARCHEGGIO  
SCALA 1:50

R.T.P. via Rimondo 15  
**Filomena E. Filomena R. Tombolini S. Volpini M.**  
Maggio 2019  
Edizione 1, Revisione 1

PROGETTO ESECUTIVO  
**C.7 MARCIAPIEDE LATO MARE**  
DIREZIONE STAZIONE - PIANTE E SEZIONI  
Scala: 1:200

COMUNE DI ANCONA  
DIREZIONE LAVORI PUBBLICI  
RIQUALIFICAZIONE URBANA

G5A - RIQUALIFICAZIONE DEL VIALE DI ACCESSO ALLA PERIFERIA STORICA - QUARTIERE ARCHI

Firma del Capo gruppo  
Firma del r.a.p.

H.U. = 594 / 1030 (0.81m²)  
Alipian 2017