

INDIVIDUAZIONE EDIFICIO OGGETTO DI INTERVENTO


### PIANTA COPERTURA

Lavorazioni copertura piana:

- posa massetto di sottofondo; (voce n.A11001b)
- posa di isolante termico in polistirene; (voce n.07.02.005.001)
- posa di nuova guaina bituminosa ardesiata; (voce n. 07.01.008.003)
- posa di nuovi canali di gronda e pluviali in acciaio zincato; (voce n. 08.01.001/002.004)
- posa linea vita; (voce n. 05.04.001/008.001)

Lavorazioni copertura inclinata:

- posa massetto di sottofondo; (voce n.A11001b)
- posa di isolante termico in polistirene; (voce n.07.02.005.001)
- posa di nuova guaina bituminosa; (voce n. 07.01.008.002)
- posa di nuovo manto in coppi; (voce n. 05.03.003.001)
- posa linea vita; (voce n. 05.04.001/008.001)

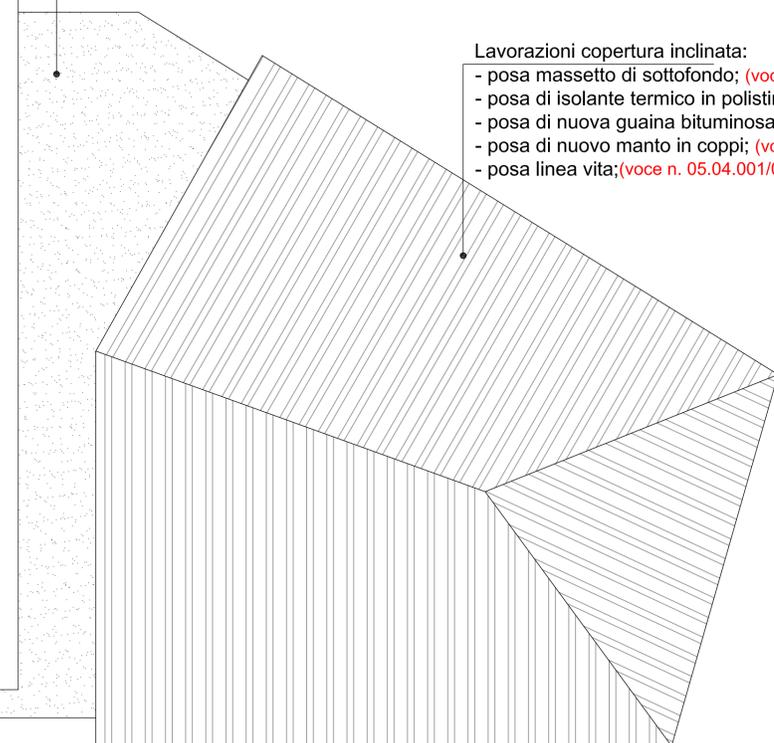

### LEGENDA PRINCIPALI INTERVENTI DI NUOVA LAVORAZIONE: OPERE EDILI

- SMALTIMENTO COPERTURA IN FIBRO-CEMENTO; (vedi c.m.e voce NP.01)
- SMONTAGGIO E RIMONTAGGIO DI TUTTI GLI IMPIANTI E ARREDI INTERFERENTI CON LE LAVORAZIONI; (vedi c.m.e voce NP.02)
- DEMOLIZIONE DI PORZIONI DI SOLAI E MURATURE NEI NODI OGGETTO DI RINFORZO STRUTTURALE;
- POSA DI PAVIMENTO AUTOLIVELLANTE CON RESINE EPOSSIDICHE NEI LOCALI AL PIANO PRIMO; (vedi c.m.e voce 06.04.038)
- POSA DI NUOVO RIVESTIMENTO CON PIASTRELLE IN GRES PORCELLANATO LOCALI PIANO TERRA E PRIMO (vedi c.m.e voce 06.02.005.004)
- POSA DI NUOVO BATTISCOPA NEI LOCALI AL PIANO PRIMO; (vedi c.m.e voce 06.06.004.001)
- RIPRESA DI MURATURE INTERNE ED ESTERNE NEI NODI OGGETTO DI RINFORZO STRUTTURALE; (vedi c.m.e voce NP.07-NP.08)
- RIPRESA DI INTONACI INTERNI NEI NODI OGGETTO DI RINFORZO STRUTTURALE; (vedi c.m.e voce 04.10.003)
- RIPRESA DI INTONACI ESTERNI NEI NODI OGGETTO DI RINFORZO STRUTTURALE; (vedi c.m.e voce 04.10.004)
- TINTEGGIATURA DI TUTTI I LOCALI INTERNI AL PIANO TERRA E PRIMO; (vedi c.m.e voce 12.01.002.001)
- TINTEGGIATURA ESTERNA DEI PROSPETTI; (vedi c.m.e voce 12.01.007)
- RIMONTAGGIO PORTE INTERNE; (vedi c.m.e voce A21043)
- SOSTITUZIONE DI TUTTI I SANITARI DEI BAGNI AL PIANO TERRA E PRIMO;
- POSA DI ISOLANTE TERMICO IN POLISTIRENE IN COPERTURA; (vedi c.m.e voce 07.02.005.001)
- POSA DI NUOVA GUAINA IMPERMEABILIZZANTE IN COPERTURA; (vedi c.m.e voce 07.01.008.002/003)
- POSA DI NUOVI CANALI DI GRONDA E PLUVIALI IN ACCIAIO ZINCATO; (vedi c.m.e voce 08.01.001/002.004)
- POSA DI NUOVO MANTO DI COPERTURA IN COPPI; (vedi c.m.e voce 05.03.003.001)
- FORNITURA E POSA IN OPERA DI LINEA VITA IN COPERTURA; (vedi c.m.e voce 05.04.001/008.001)
- POSA DI SCOSSALINA IN ACCIAIO ZINCATO A PROTEZIONE DEL GIUNTO; (vedi c.m.e voce 08.01.009.002)

NOTA: PER QUANTO RIGUARDA LE OPERE STRUTTURALI VEDERE TAV. S01-S02-S03

COMUNE DI ANCONA



Committente:  
Comune di Ancona

### LAVORI DI MIGLIORAMENTO SISMICO DELLA SCUOLA PRIMARIA DI VIA PIETRALACROCE IN ANCONA - PROGETTO ESECUTIVO -

R.U.P. ING. MAURIZIO RONCONI

PROGETTISTI

Progetto architettonico,  
strutture e impianti:  
Ing. Mascia Malizia

Via Pelliccia n.13  
60129 Ancona (AN)  
tel: 071/9940035  
mail: mascia.malizia@gmail.com

PROGETTO ARCHITETTONICO

TITOLO:  
STATO DI PROGETTO  
INQUADRAMENTO GENERALE INDIVIDUAZIONE  
INTERVENTI

TAV N°:

A01

SCALA:

1:100

0	DICEMBRE 2019			
REVISIONE	DATA	DISEGNATO	CONTROL.	APPROV.