


COMUNE DI ANCONA

Riqualificazione Urbana - Edilizia Monumentale

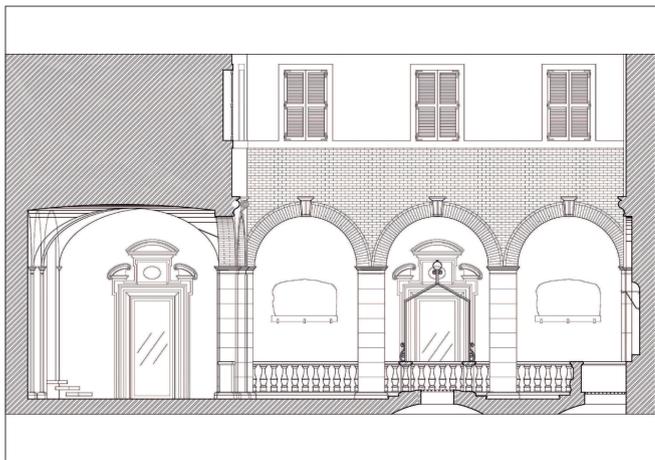

Civica Pinacoteca "F. Podesti"

Nuovo circuito espositivo / II° Stralcio lavori e allestimento

Progetto Architettonico Esecutivo

Planimetria catastale

Tav.A01

RUP: Ing. Maurizio Ronconi
Progettazione architettonica: Arch. Patrizia M. Piatteletti
Collaboratori: Geom. Stefano Mancinelli
Ing. Massimo Barbi
Ing. Diego Macchione
Progettazione impianti: Ing. Nicola Perottini
Progettazione allestimenti: Arch. Mauro Tarsetti
Sicurezza D.l.g.s. 81/2008: Geom. Massimo Bastianelli

scala 1:200

febbraio 2019



AREA DI INTERVENTO

