COMUNE DI ANCONA

Riqualificazione Urbana - Edilizia Monumentale

Civica Pinacoteca "F. Podesti"

Nuovo circuito espositivo / II° Stralcio lavori e allestimento

Progetto Architettonico Esecutivo

Demolizioni e Rimozioni

Tav.A03

RUP:	Ing. Maurizio Ronconi
Progettazione architettonica:	Arch. Patrizia M. Piatteletti
Collaboratori:	Geom. Stefano Mancinelli Ing. Massimo Barbi Ing. Diego Macchione
Progettazione impianti:	Ing. Nicola Perettini
Progettazione allestimenti:	Arch. Mauro Tarsetti
Sicurezza D.l.g.s. 81/2008:	Geom. Massimo Bastianelli

scala 1:50

febbraio 2019

LEGENDA:

P01 Smontaggio portoni in legno e porte esistenti in metallo e vetro.

P02 Smontaggio porte in metallo e vetro.

P03 Stamponatura finestre e rimozione infissi.

P04 Demolizione di pavimenti e sottofondo.

P05 Rimozioni di pannellature e divisori in legno.
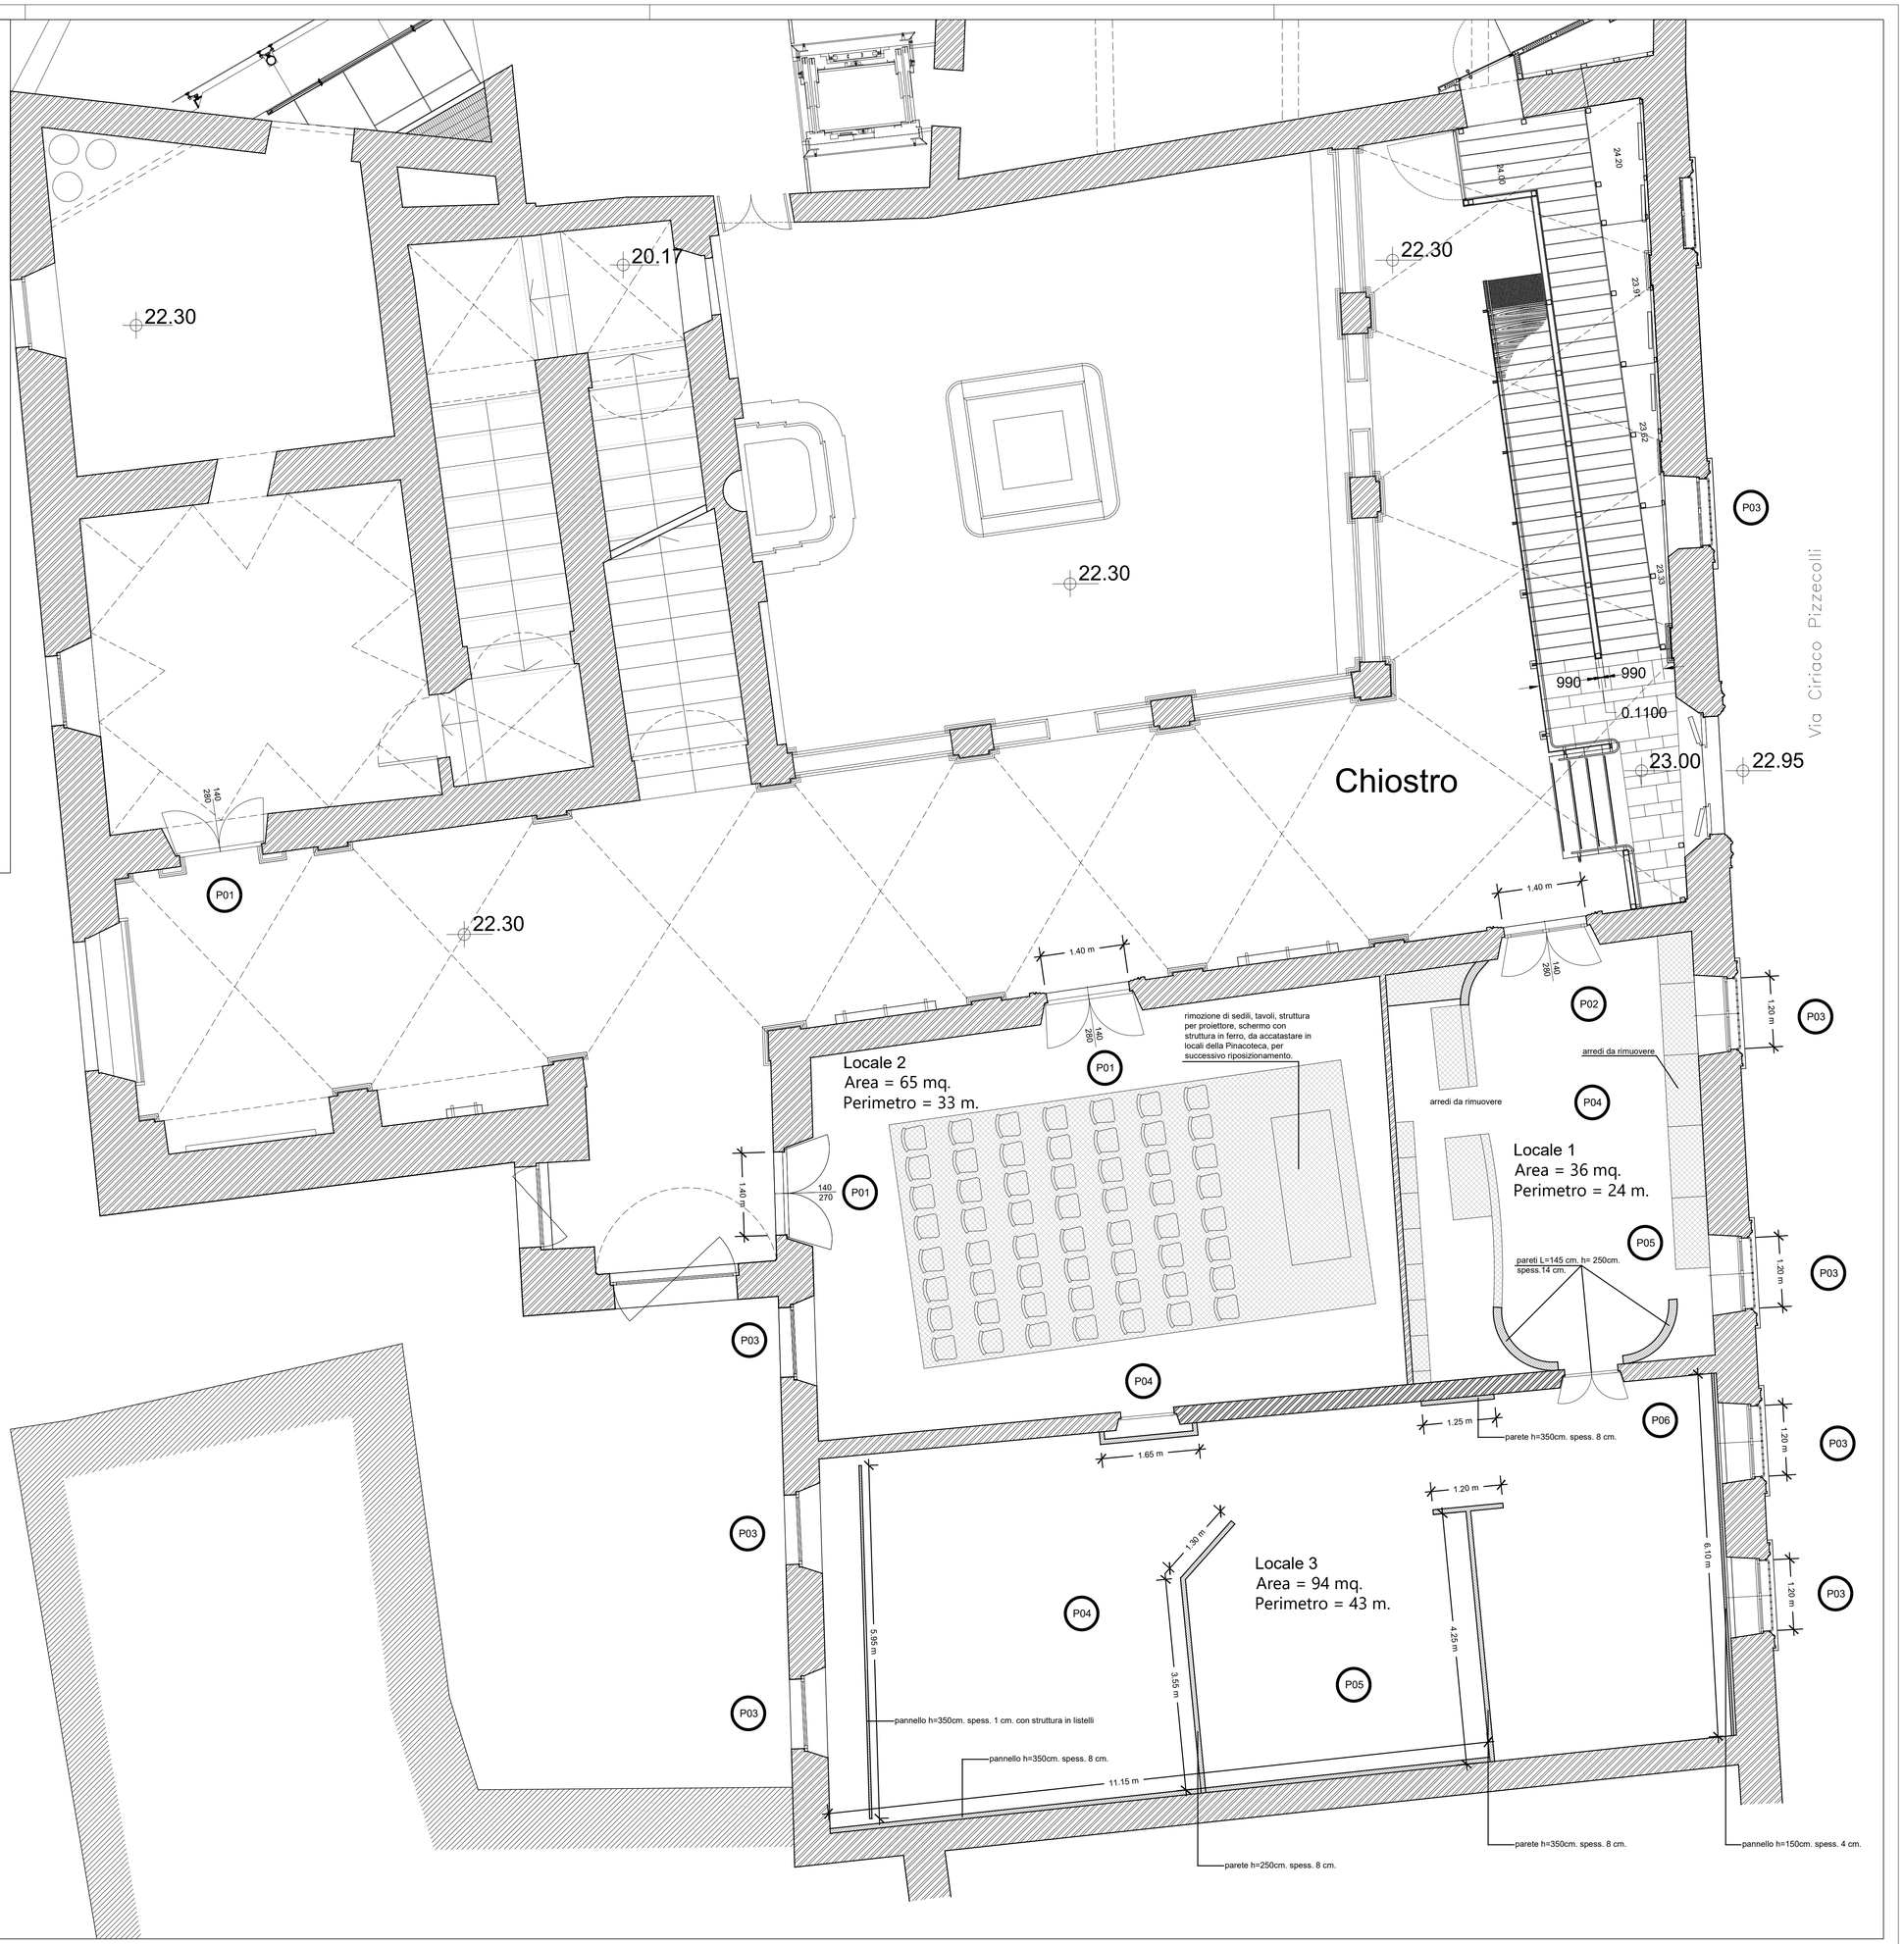
P06 Rimozione di porta tagliafuoco.