Comune di Ancona

Direzione Lavori pubblici e Programmazione, grandi Opere, Riqualificazione urbana e Sport.

Centro polifunzionale "il Panettone"

Intervento di adeguamento di alcuni locali alla normativa di prevenzione incendi

Progetto esecutivo

ELABORATI GRAFICI

TAV 01
Planimetrie

Scala 1:200

Data: Dicembre 2019

Progettista
Ing. Vincenzo Moretti

Collaboratori
Geom Albano Giudici

Il Dirigente della Direzione
Dott. Ing. Stefano Capannelli

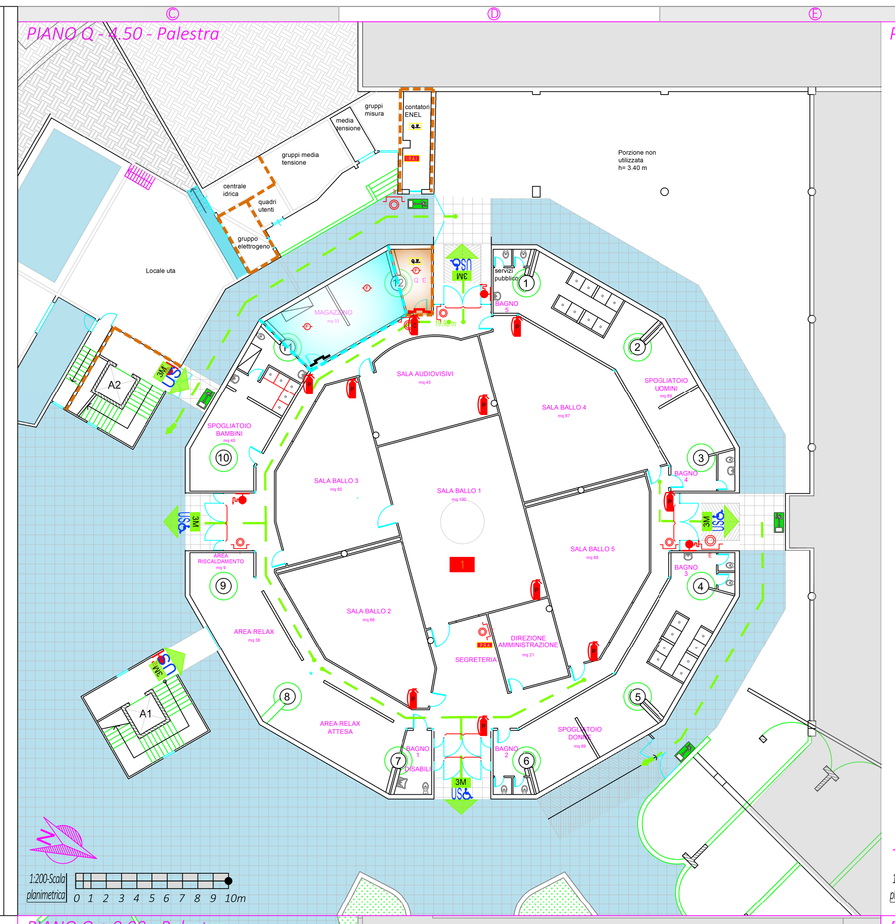

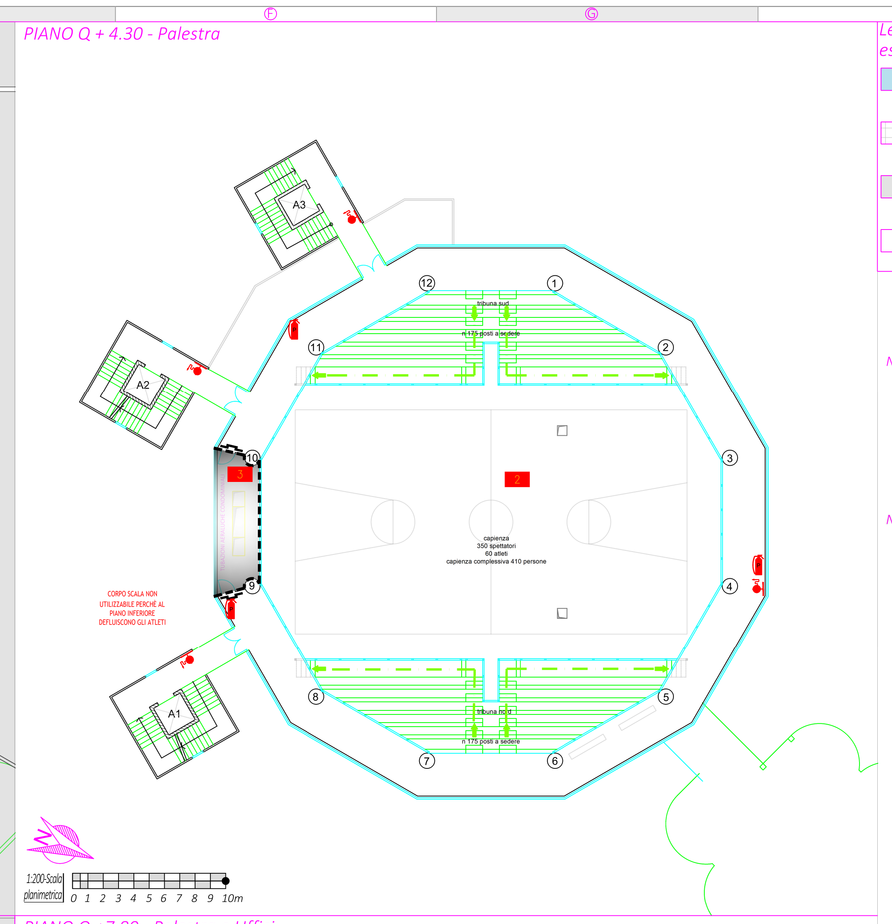

Legenda campiture per esterni

- *Spazio a cielo aperto*
- *Spazio fruibile*
- *Spazio non fruibile*
- *Spazio a quota differente*

N.B. In corrispondenza dell'intersezione delle tubazioni areauliche con gli elementi costituenti compartimentazione, dovranno essere installate sulle tubazioni idonee serrande tagliafuoco.

N.B. Tutti gli impianti che attraversano i compartimenti, in corrispondenza delle intersezioni dovranno essere dotati di idonee sigillature.

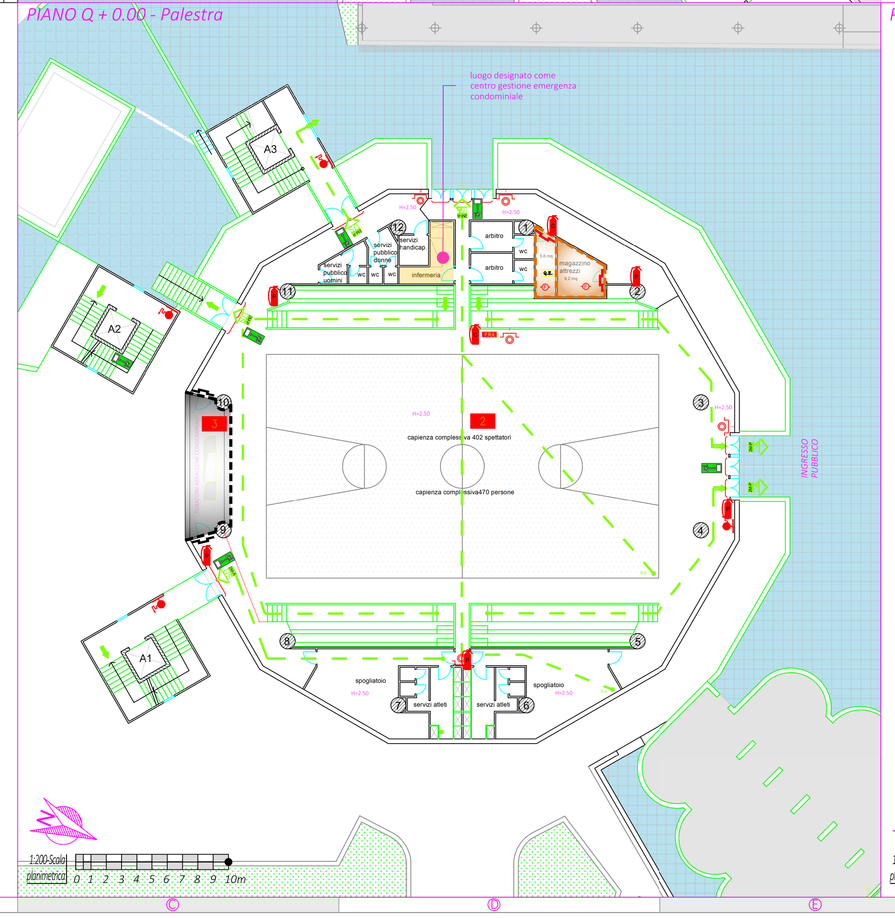

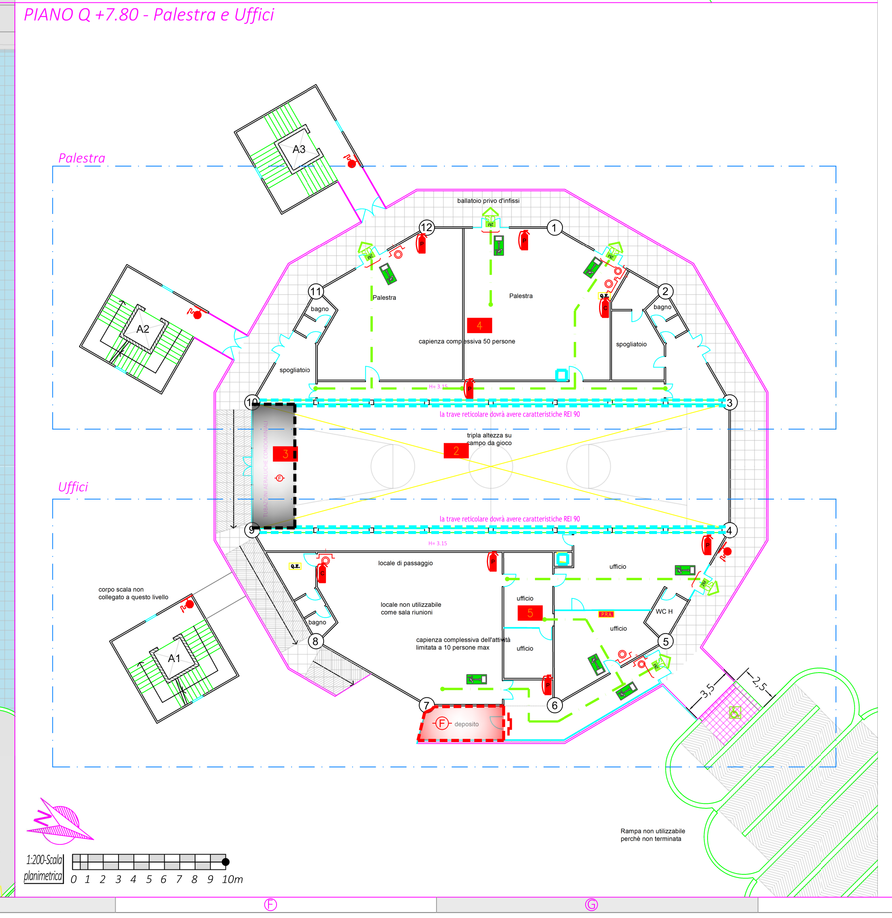

LEGENDA PRESIDI ANTINCENDIO

APPRONTAMENTI ANTINCENDIO

	pulsante		pulsante evacuatore		puls interruzione energia elettrica
	interruttore pompe anticendio		num compartimento		attacco di mandata da motopompa
	idrante (UNI 45)		naspo (UNI 25)		idrante (UNI 70)
	estintore a polvere		estintore a CO2	F	rilevatore di fumo
	estintore carrellato polv.		estintore carrellato CO2		rilevatore di fumo lineare
PIA	pannello controllo allarme	TEA1	centrale allarme anticen	Q.E.	quadro elettrico
	armadio equipaggiamenti		sirena		punto critico
	indicatore ottico acustico	EVAC	centrale evac		accessibilità VVF
	sala d'aspetto		filtri		luoghi sicuri

VIE D'ESODO

	uscita orizzontale	1M US 60	usc emergenza interna		uscite d'emergenza
	uscita in alto	1M US 60	usc emergenza disabili interna		
	uscita in basso	2M US 60	usc emergenza esterna		
	spazio calmo	1M US 60	usc emergenza disabili esterna	45 m	distanze percorrenza

PORTE TAGLIAFUOCO

	porta EI 60		porta EI 120	maniglione antipanico
	p.EI60 con maniglione		p.EI120 con maniglione	LE PORTE LUNGO LE VIE DI FUGA, SIANO ESSE INTERNE CHE VERSO L'ESTERNO, DEVONO ESSERE DOTATE DI MANIGLIONE ANTIPANICO O DISPOSITIVO EQUIVALENTE
	p.EI60 con magnete		p.EI120 con magnete	

DE DISCHIUSO

	compart. REI 15		compart. REI 30	compart. REI 60
	compart. REI 90		compart. REI 120	I LUOGHI CAMPITI IN QUESTA MANIERA, VENGONO GENERALMENTE DESTINATI A DEPOSITI, QUADRI ELETTRICI

COMPARTIMENTAZIONI

	compart. REI 15		compart. REI 30	compart. REI 60
	compart. REI 90		compart. REI 120	IL TRATTEGGIO RAPPRESENTA LA COMPARTIMENTAZIONE AVENTE CARATTERISTICHE AI SENSI DELLA NORMATIVA VIGENTE DI SETTORE