Comune di Ancona

Direzione Lavori pubblici e Programmazione, grandi Opere, Riqualificazione urbana e Sport.

Centro polifunzionale "il Panettone"

Intervento di adeguamento di alcuni locali alla normativa di prevenzione incendi

Progetto esecutivo

ELABORATI GRAFICI

TAV 02
Sezioni

Scala 1:200

Data: Dicembre 2019

Progettista
Ing. Vincenzo Moretti

Collaboratori
Geom Albano Giudici

Il Dirigente della Direzione
Dott. Ing. Stefano Capannelli

PROSPETTO SUD-OVEST

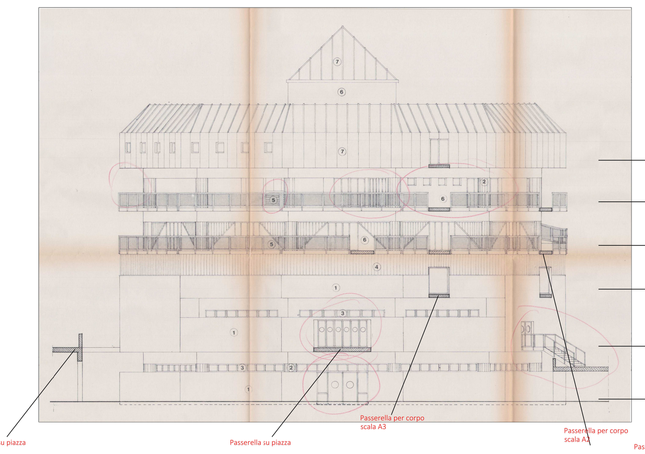

PROSPETTO SUD-EST

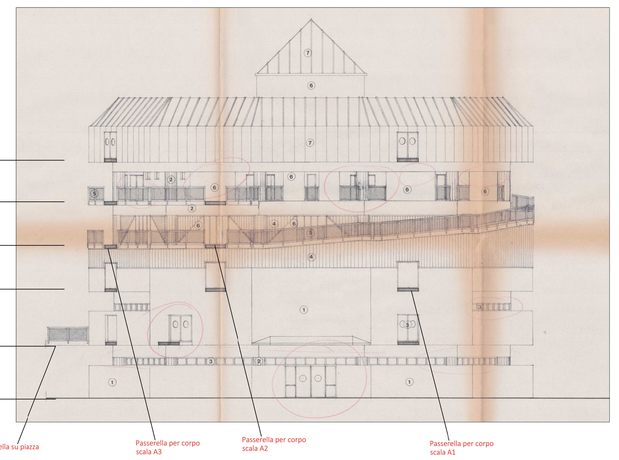

PROSPETTO NORD-OVEST

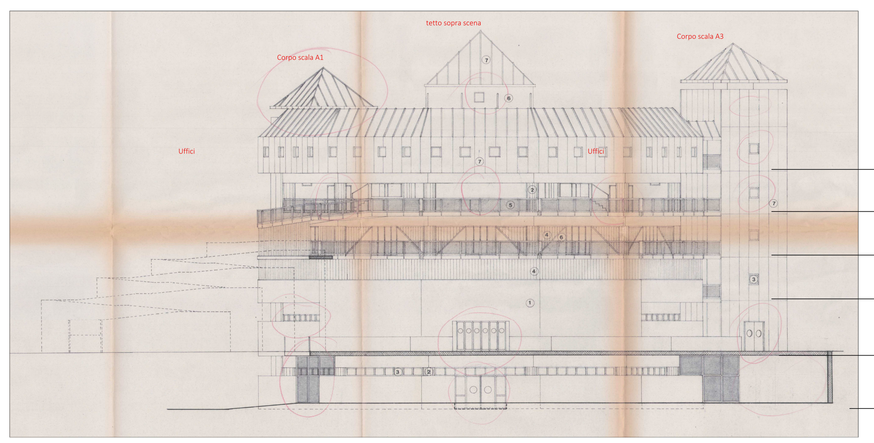

PROSPETTO NORD-EST

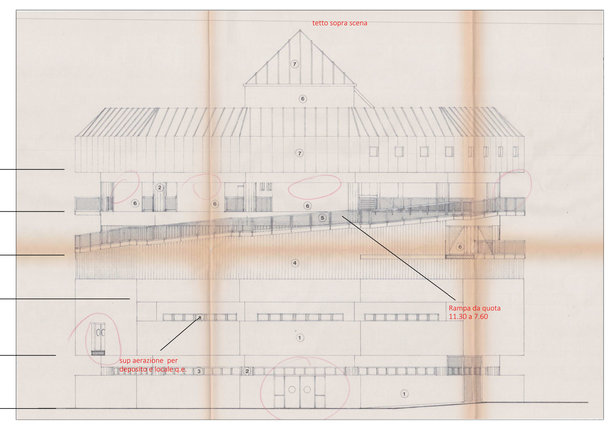

SEZIONE A-A

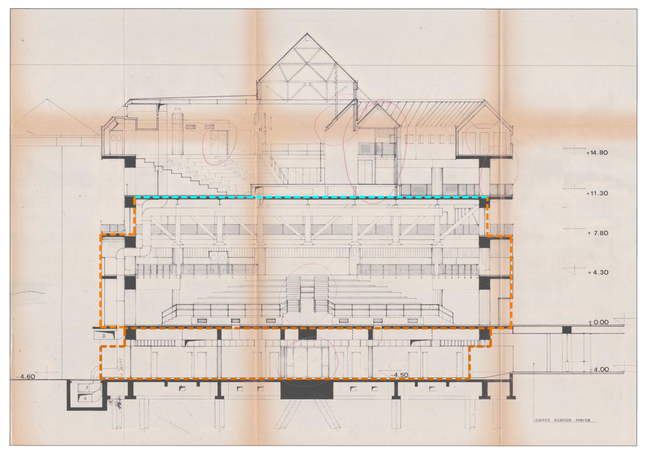

SEZIONE B-B

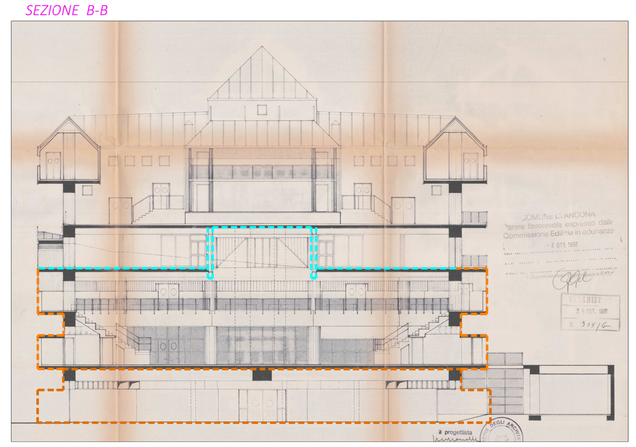

LEGENDA PRESIDI ANTINCENDIO

APPRONTAMENTI ANTINCENDIO

pulsante		pulsante evacuatore	puls interruzione energia elettrica
interruttore pompe anticendio		fium compartimento	attacco di mandata da motopompa
idrante (UNI 45)		naspo (UNI 25)	idrante (UNI 70)
estintore a polvere		estintore a CO2	rilevatore di fumo
estintore carrellato pol.		estintore carrellato CO2	rilevatore di fumo lineare
pannello controllo allarme		centrale allarme anticen	quadro elettrico
armadio equipaggiamenti		sirena	punto critico
indicatore ottico-acustico		centrale evac	accessibilità VVF
sala d'aspetto		filtri	luoghi sicuri

VIE D'ESODO

uscita orizzontale	usc emergenza interna		uscite d'emergenza
uscita in alto	usc emergenza disabili interna		
uscita in basso	usc emergenza esterna		
spazio calmo	usc emergenza disabili esterna		distanze percorrenza

PORTE TAGLIAFUOCO

porta EI 60	porta EI 120	maniglione antipanico
p.EI60 con maniglione	p.EI120 con maniglione	LE PORTE LUNGO LE VIE DI FUGA, SIANO ESSE INTERNE CHE VERSO L'ESTERNO, DEVONO ESSERE DOTATE DI MANIGLIONE ANTIPANICO O DISPOSITIVO EQUIVALENTE
p.EI60 con magnete	p.EI120 con magnete	

ELEMENTI COMPARTIMENTO

compart. REI 15	compart. REI 30	compart. REI 60
compart. REI 90	compart. REI 120	I LUOGHI CHIUSI IN QUESTA MANIERA, VENGONO GENERALMENTE DESTINATI A DEPOSITI, QUADRI ELETTRICI

COMPARTIMENTI

compart. REI 15	compart. REI 30	compart. REI 60
compart. REI 90	compart. REI 120	IL TRATTEGGIO RAPPRESENTA LA COMPARTIMENTAZIONE AVENTE CARATTERISTICHE AI SENSI DELLA NORMATIVA VIGENTE DI SETTORE