

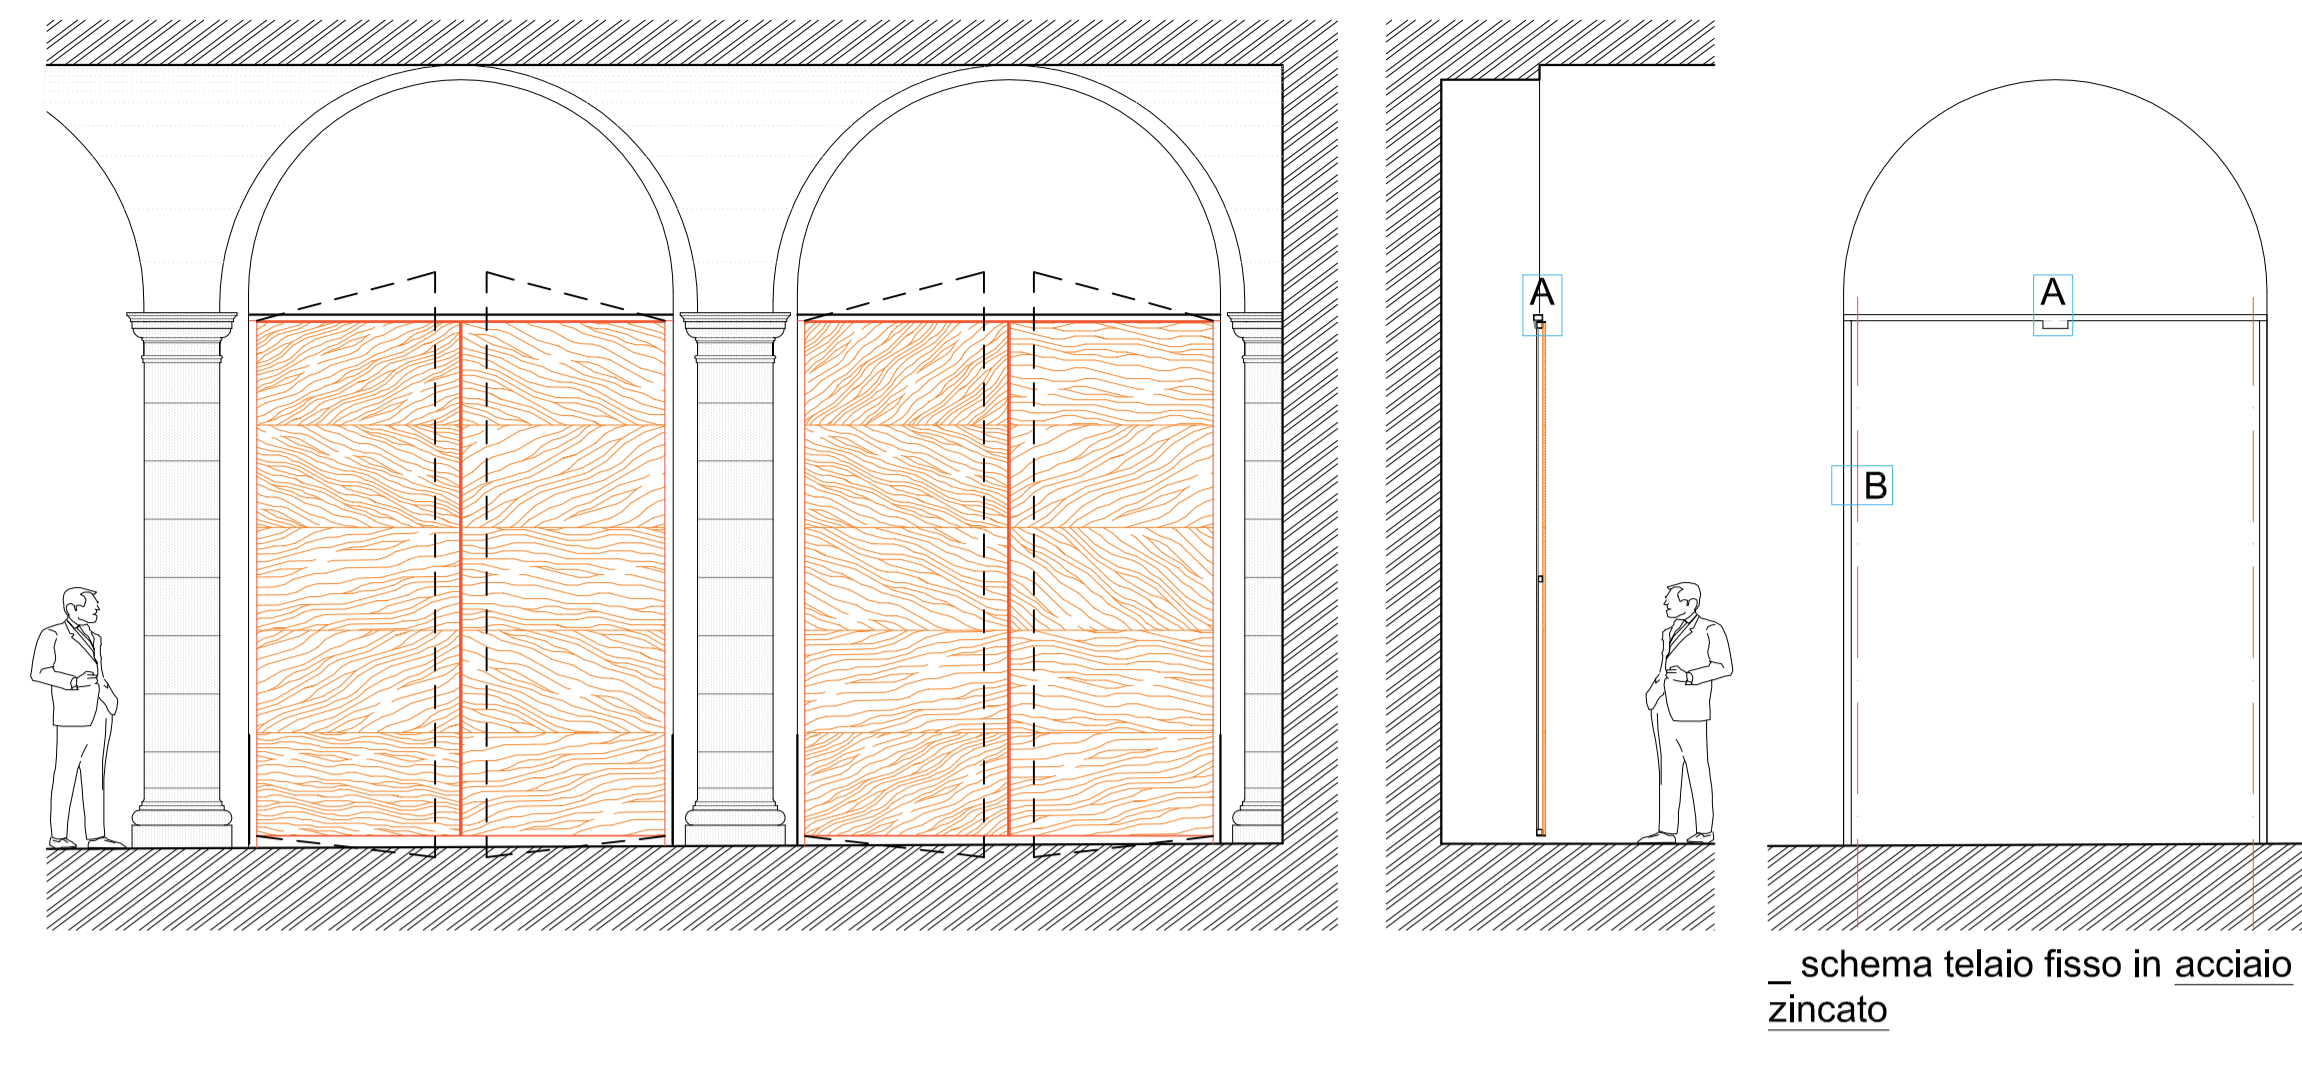
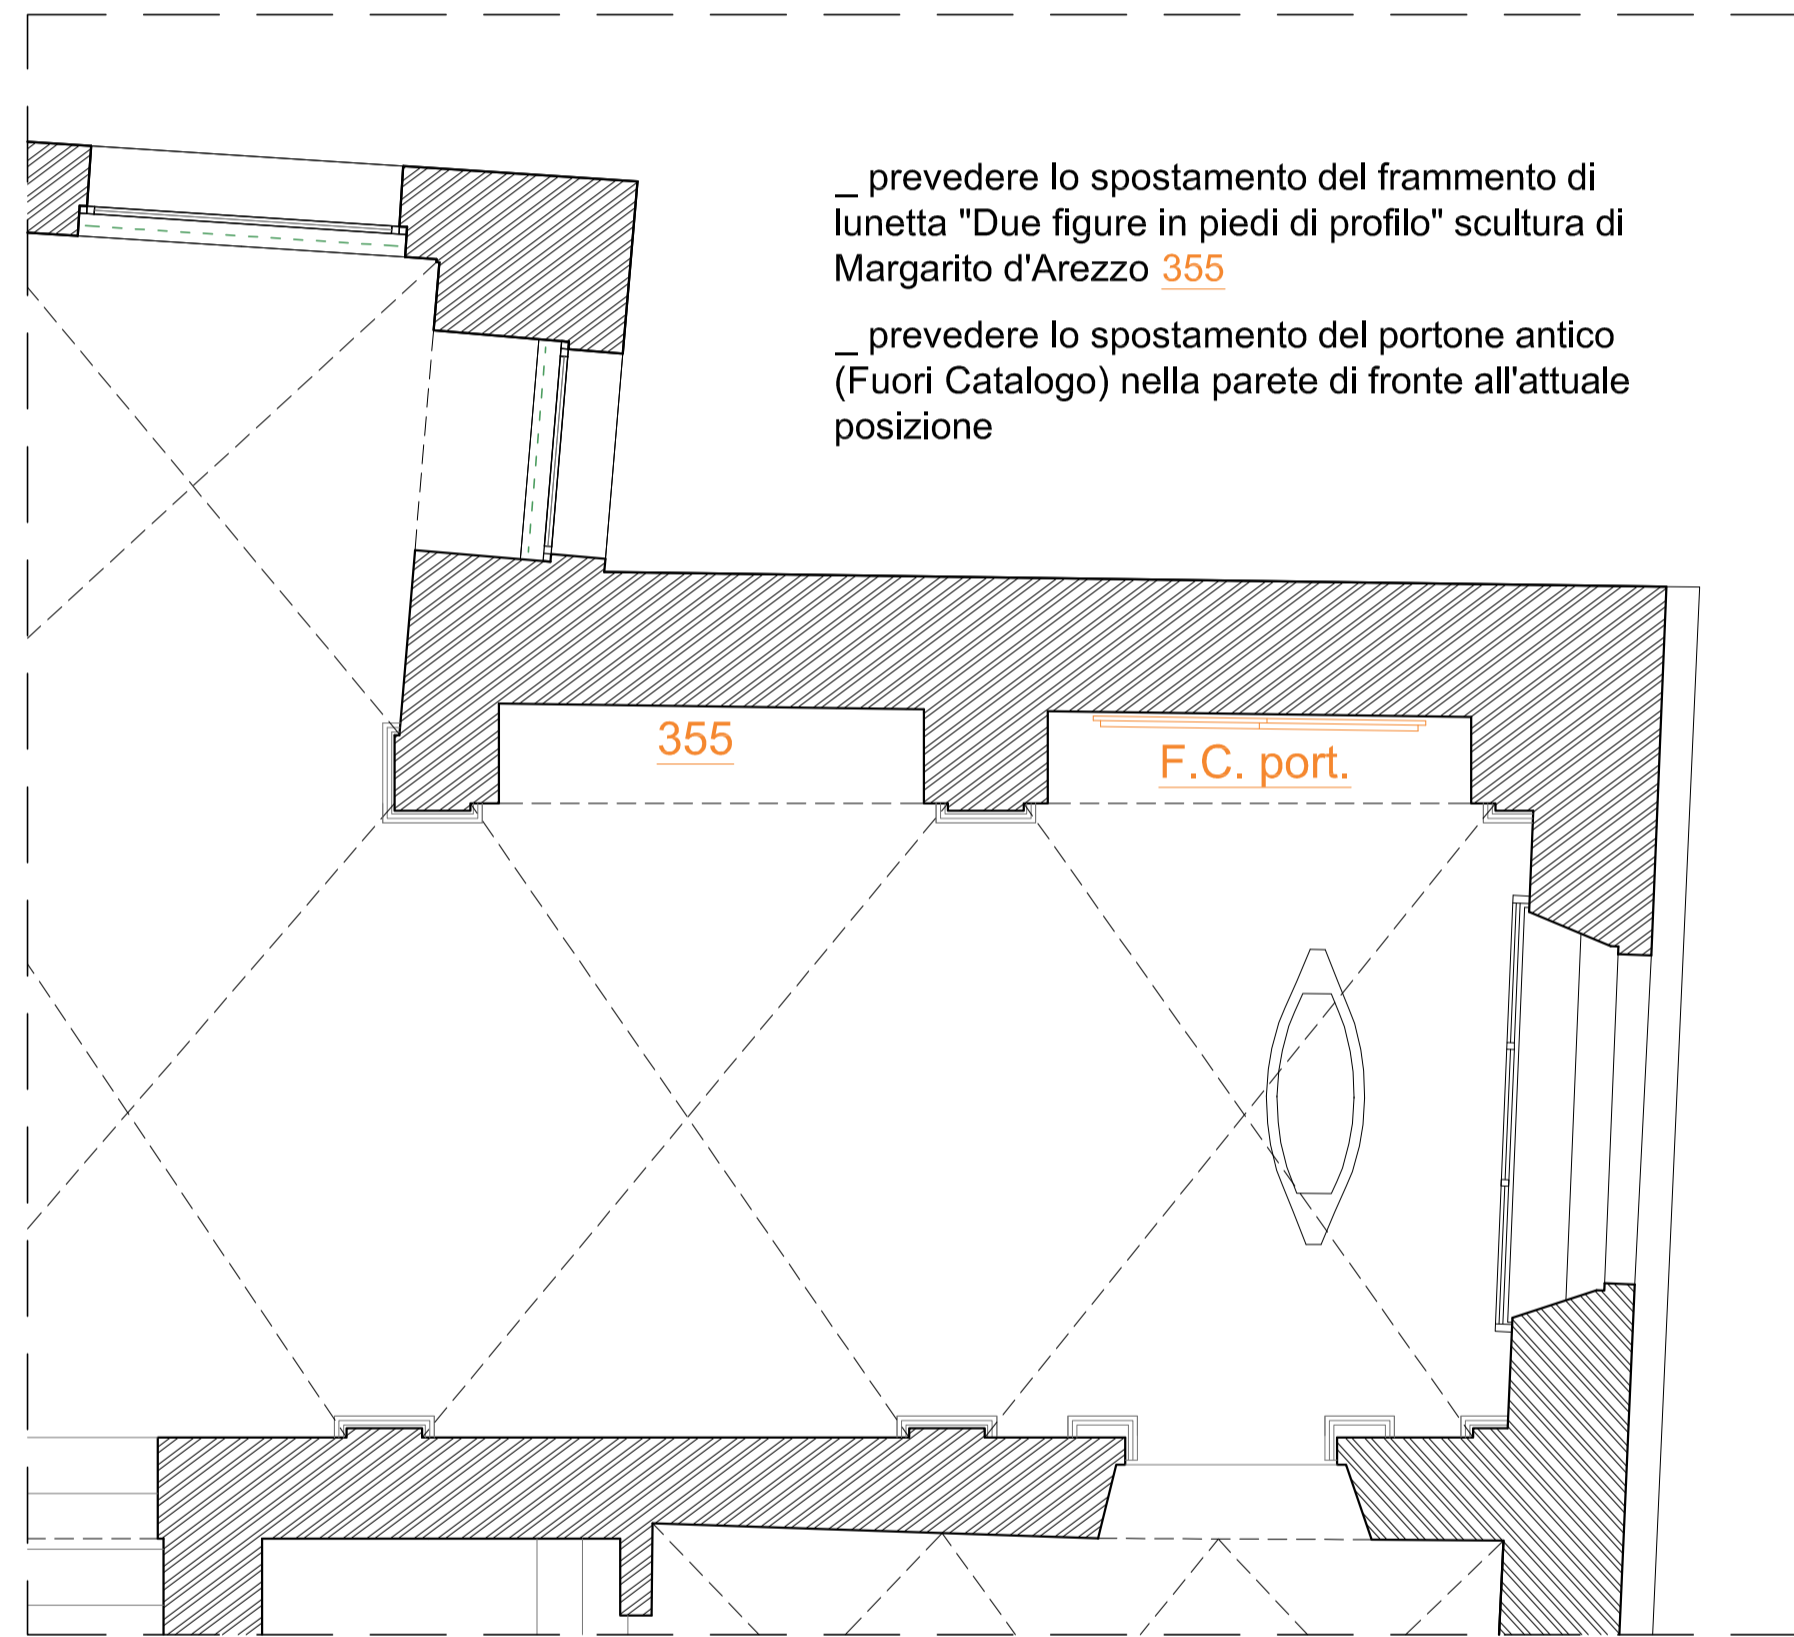
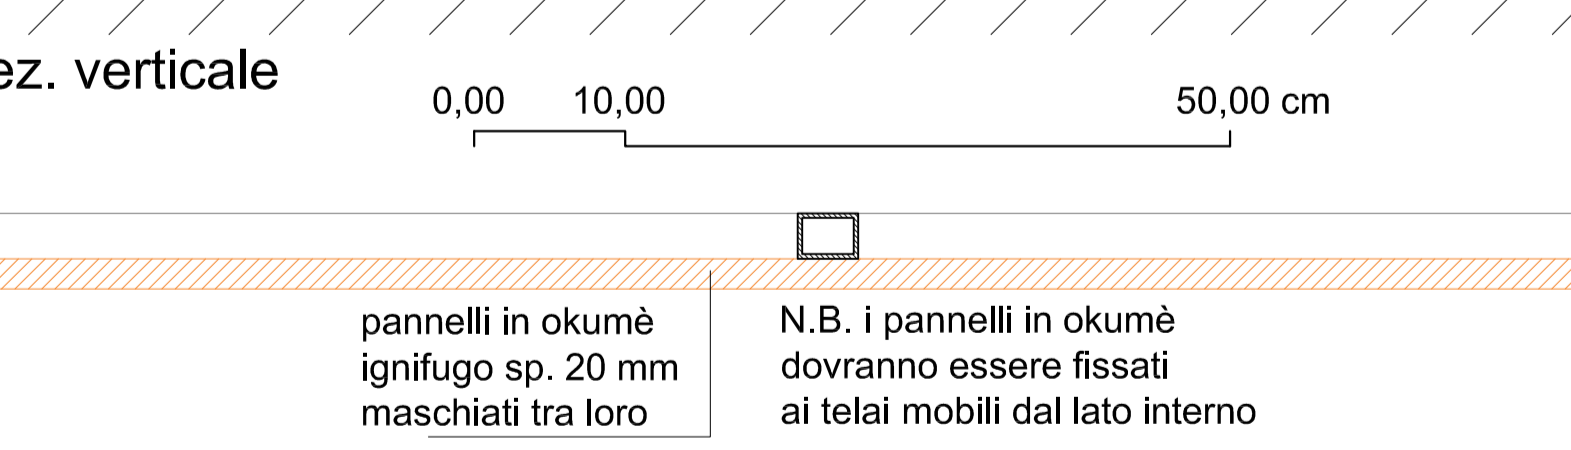
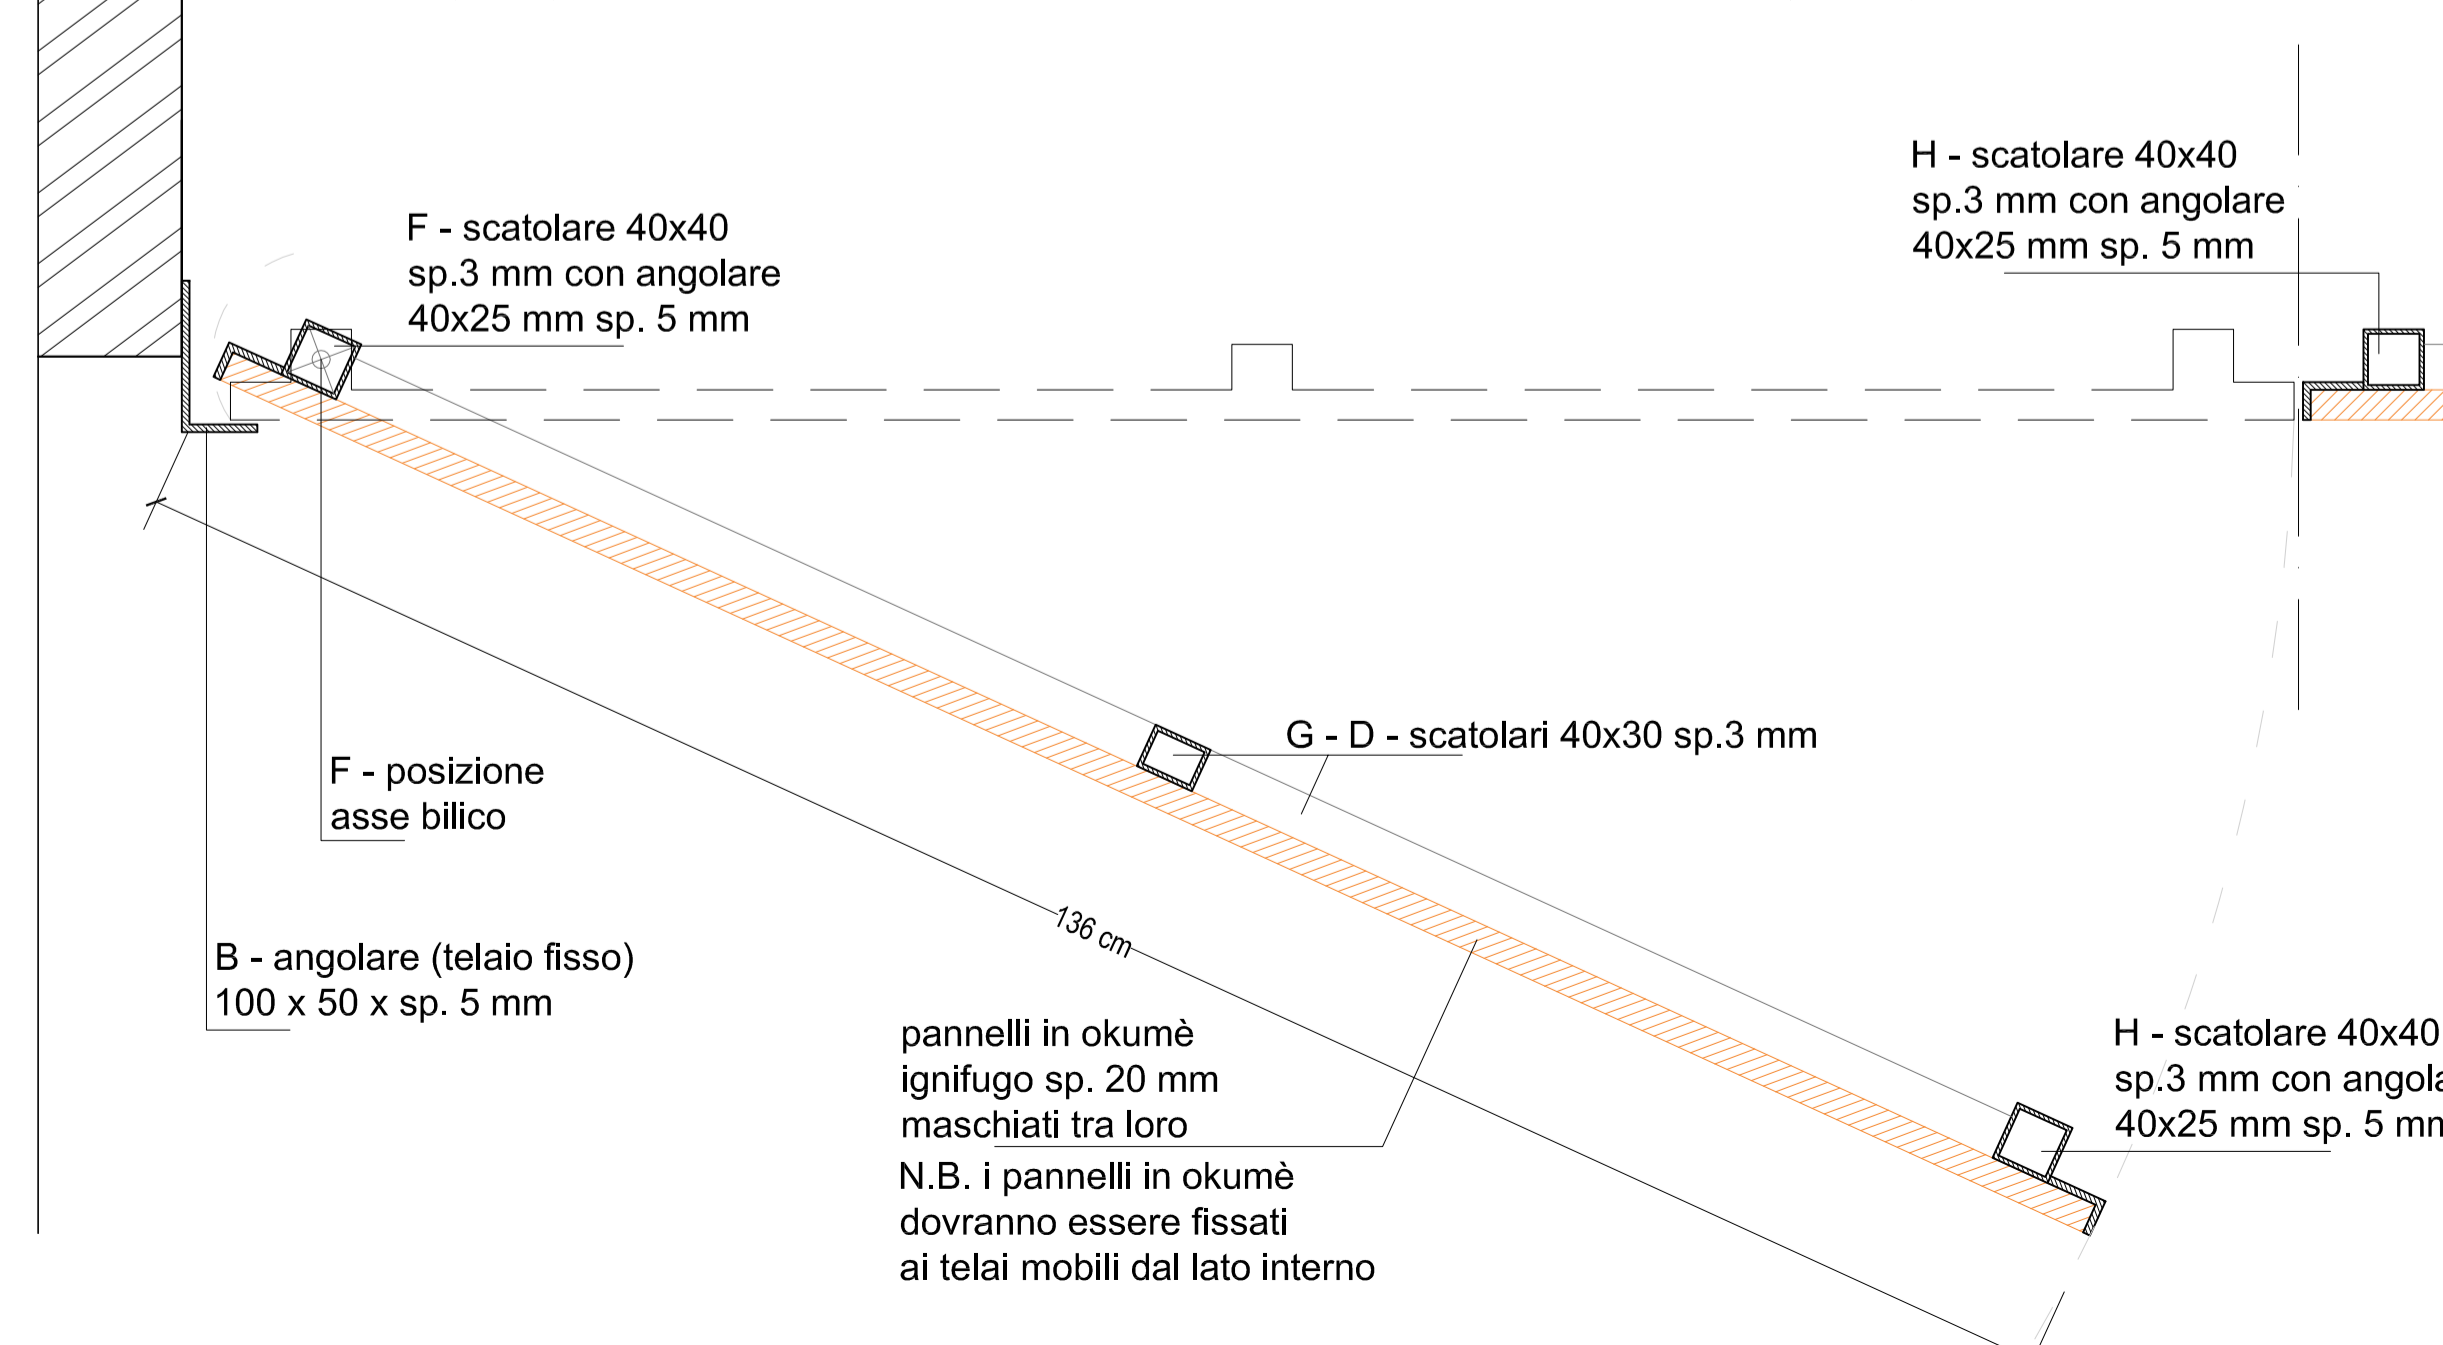


STATO ATTUALE

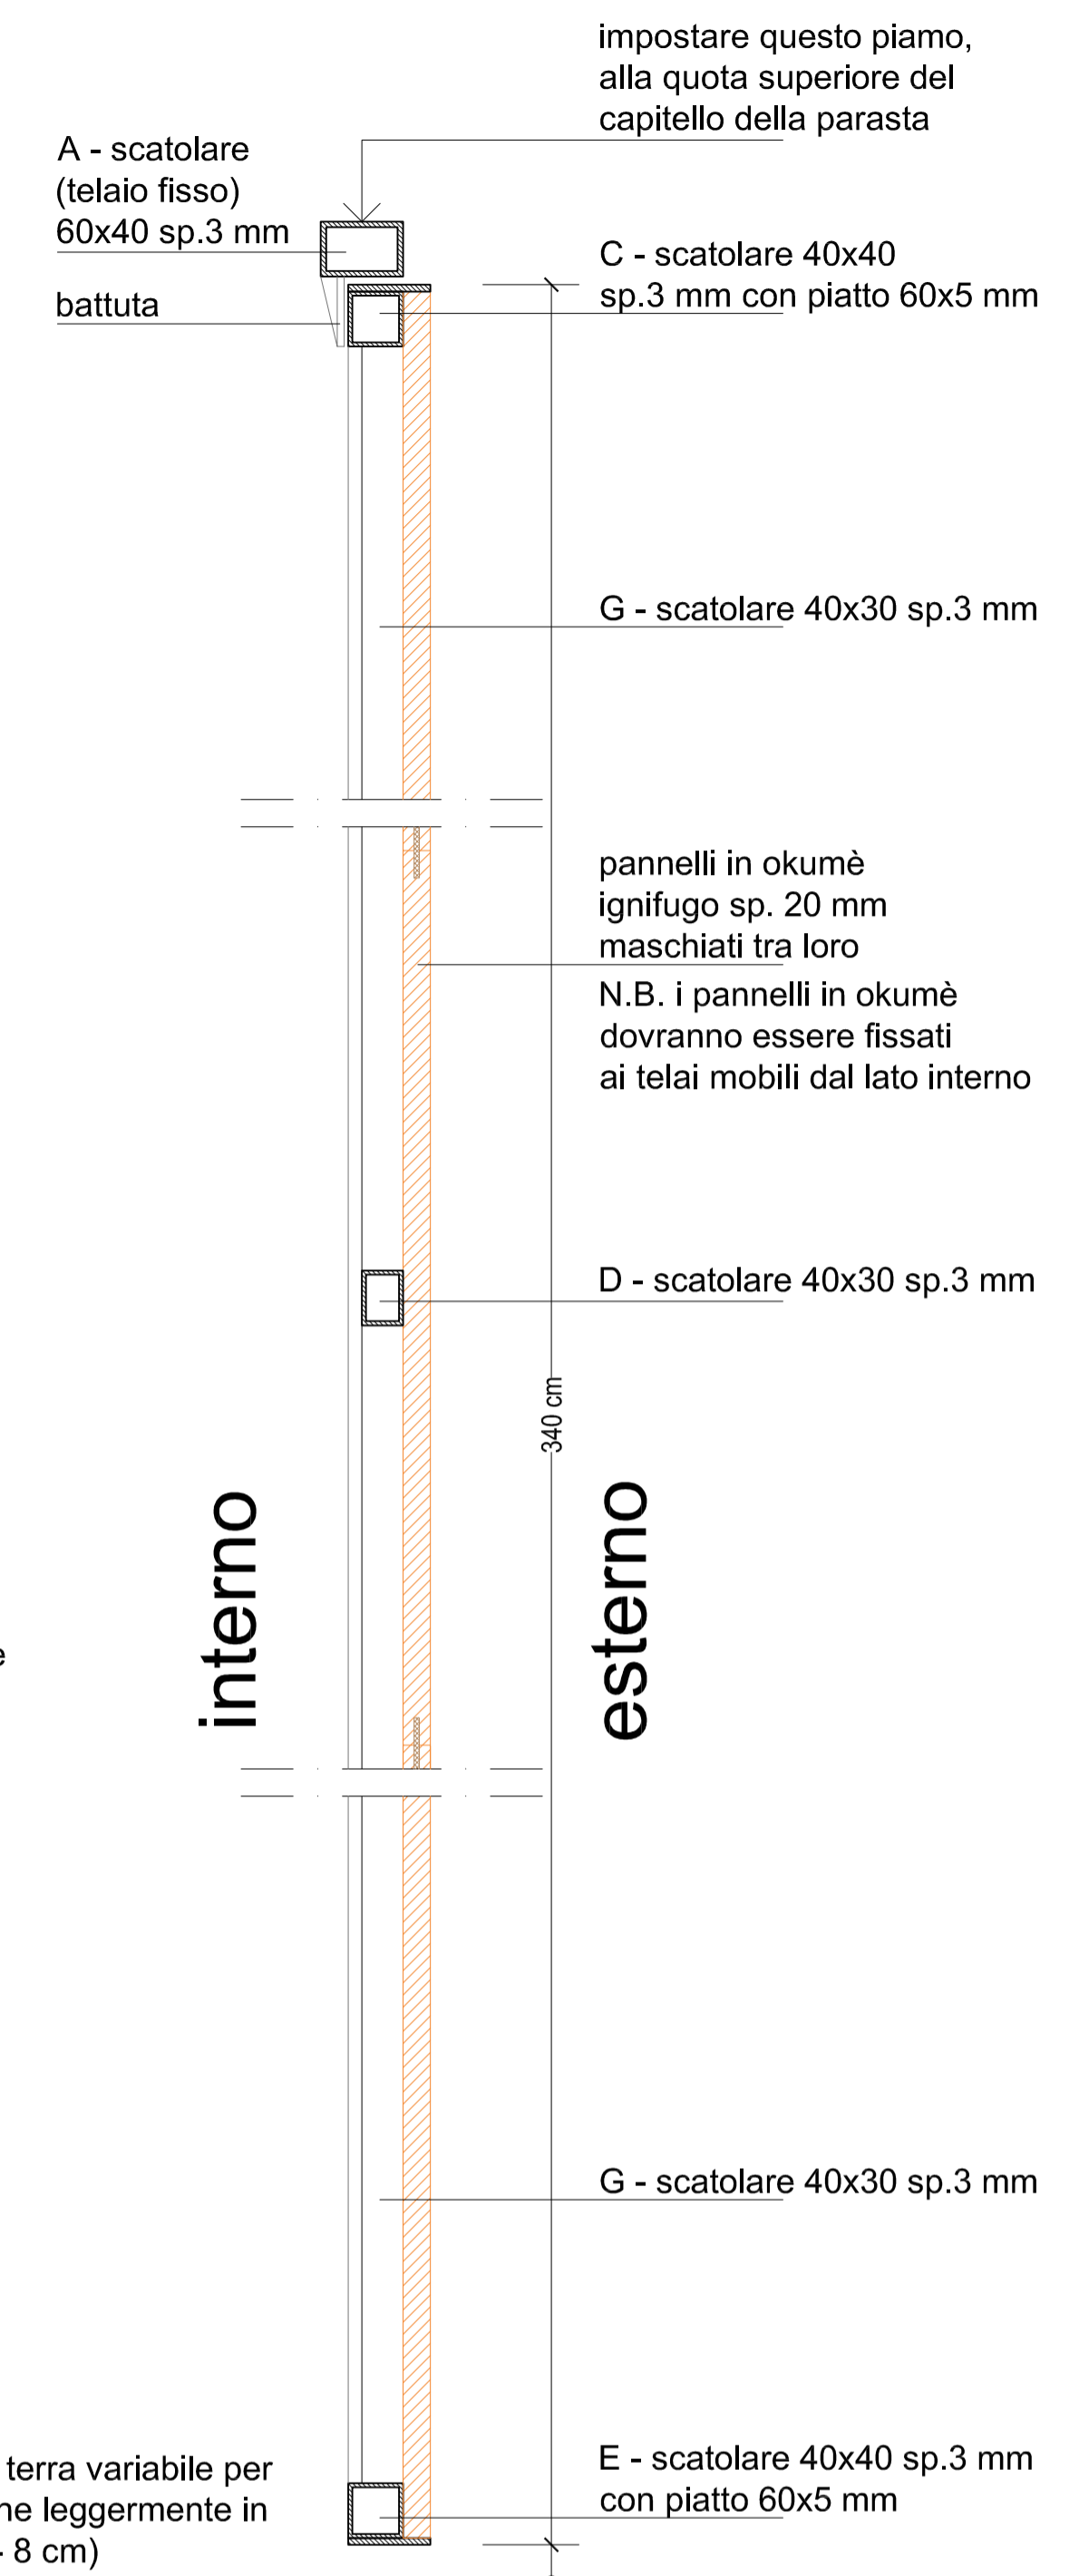

PROGETTO

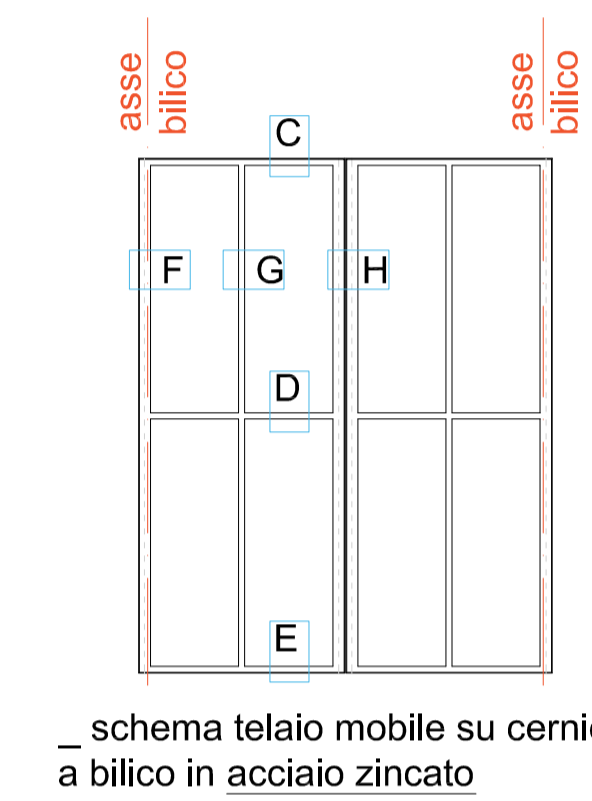

COMUNE DI ANCONA
 area lavori pubblici - servizio riqualificazione urbana
 Rifunionalizzazione Civica Pinacoteca F.Podesti
 Nuovo circuito espositivo / 2° stralcio lavori
 PROGETTO ESECUTIVO allestimento

PIANO TERRA
 "spazi" del porticato

Tav. 3/2°
 rapp. 1:50 e 1:5

Progetto allestimento - arch. Mauro Tarsetti
 gennaio 2019