SCHEMA GENERALE DELL'AREA RENDERIZZATO DI PROGETTO

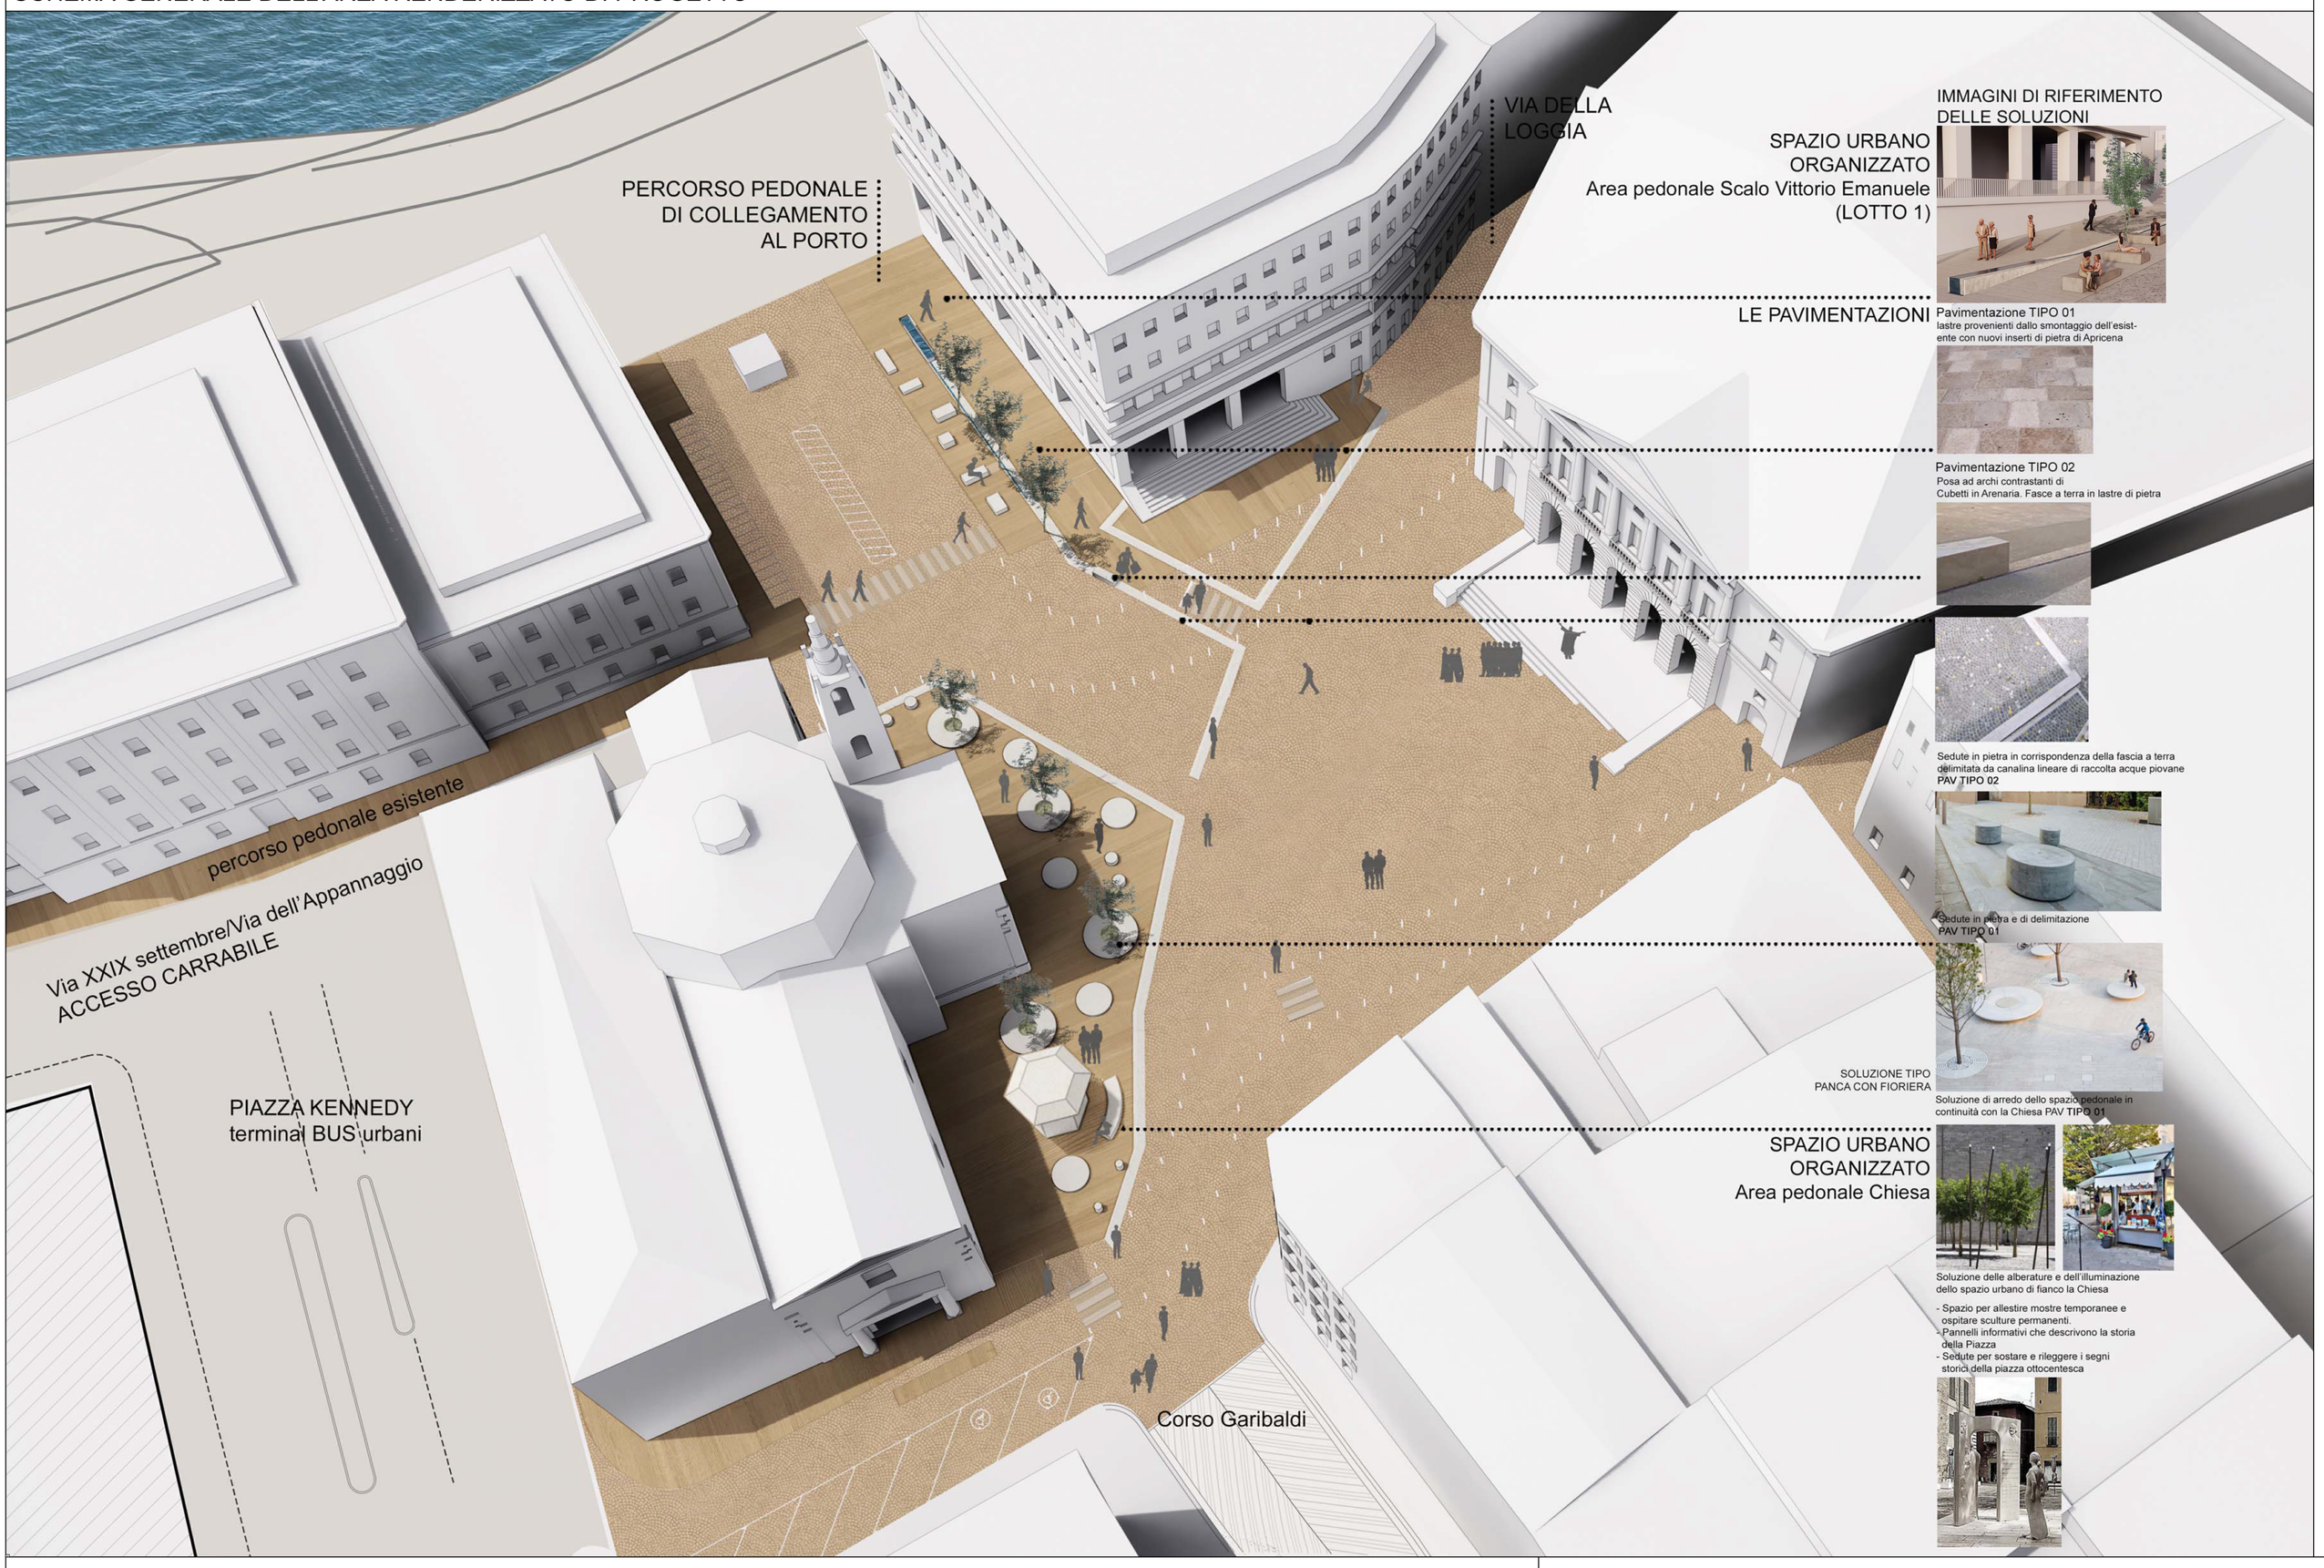

VISTA SCHEMATIZZATA RENDERIZZATA DI PROGETTO_AREA SCALO VITTORIO EMANUELE

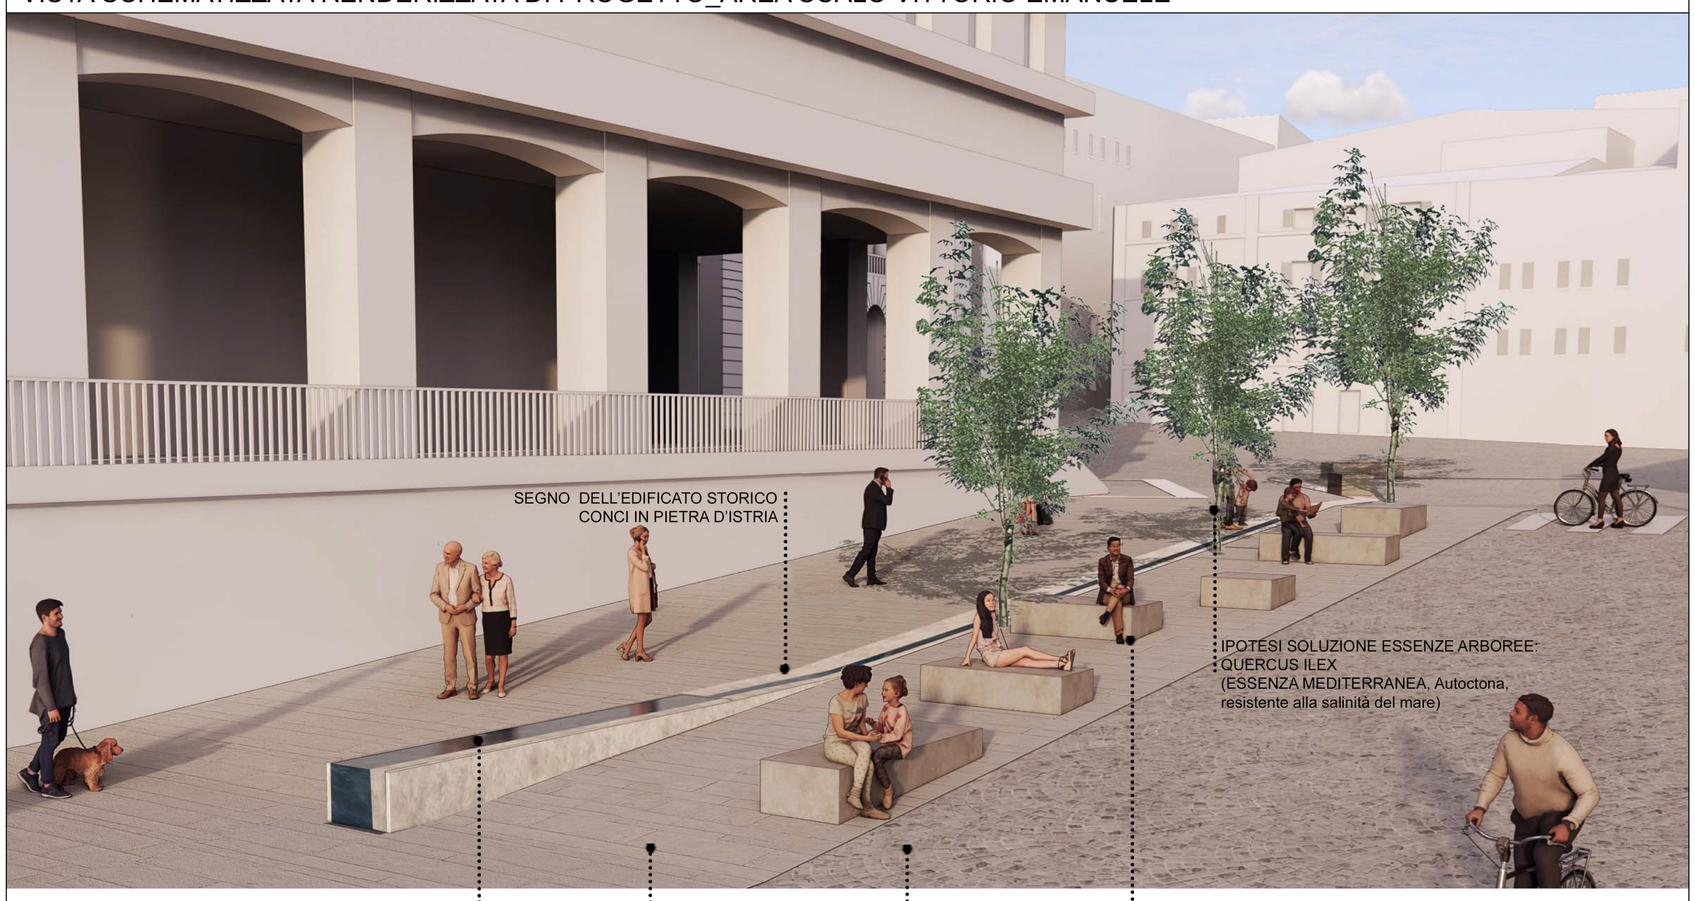

SPAZIO
LINEA D'ACQUA

PAV TIPO 01

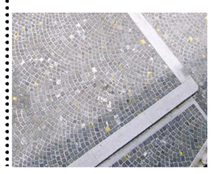

PAV TIPO 02

DETTAGLIO SEDUTA

Vedi tavola
pavimentazioni AR-TA-008

COMUNE DI ANCONA

DIREZIONE LAVORI PUBBLICI E SPORT

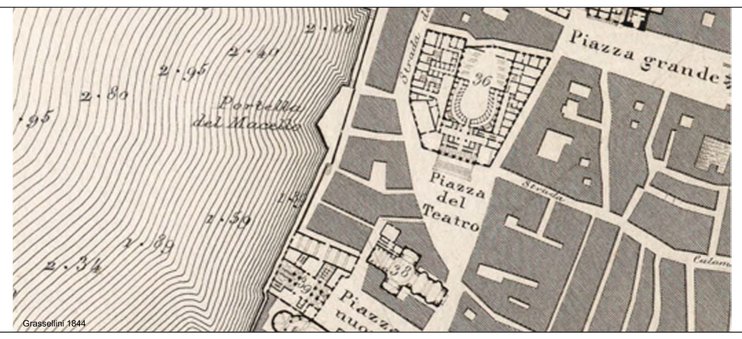

INTERVENTO DI RIQUALIFICAZIONE DI PIAZZA DELLA REPUBBLICA

PROGETTO DEFINITIVO

IL SINDACO
Avv. Daniele Silvetti

ASSESSORE LL PP
Ing. Stefano Tombolini

Dirigente LL-PP e Sport
Ing. Stefano Capannelli

Responsabile del Procedimento (Dlgs. 163/06)
Ing. Giorgio Calavalle

Interventi sul patrimonio storico-artistico monumentale
Arch. Giulia Paoloni

Servizi LL PP - Sport
Ing. Marco Cecchi

PROGETTO ARCHITETTONICO E COORDINAMENTO

CONSULTEC soc. coop. Consulting & Engineering — Consultec - Società Cooperativa
Ing. OMERO BASSOTTI

ViA INGEGNERIA — Via Ingegneria, Italia tel 06 33 27 441
uffici: Via Flaminia 999, 00189, Roma
email: via@via.it

EXTRACONTEMPORANEO® STUDIO CANESIN — Arch. MASSIMO CANESIN

Elaborato					Fase	Ambito	Tipo elaborato	N. elaborato
Impianto Volumetrico-schemi renderizzati di progetto						AR	TA	011
Data di emissione	Data revisione	N. Revisione	Scala	Quota	Area	Redazione progetto	Redazione elaborato	Verifica elaborati
Giugno 2022	21/06/2022 07/07/2022 09/03/2023 22/03/2024 09/05/2024	Rev 01 Rev 02 Rev 03 Rev 04 Rev 05						