SEZIONE B-B

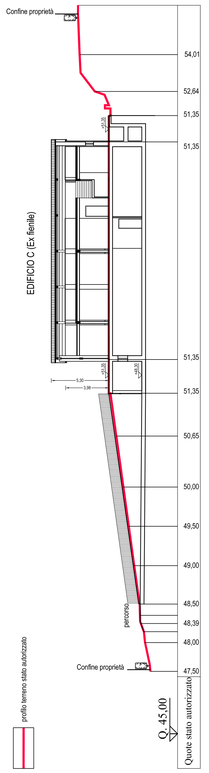

SEZIONE C-C

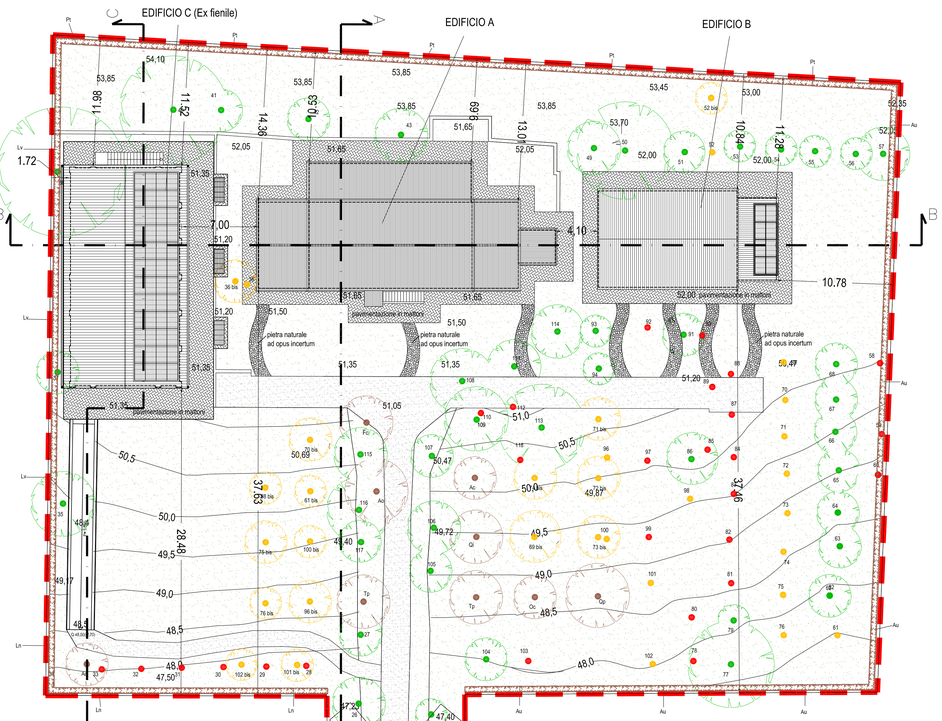

PERIMETRO PIANO DI RECUPERO

PLANIMETRIA GENERALE - scala 1:200

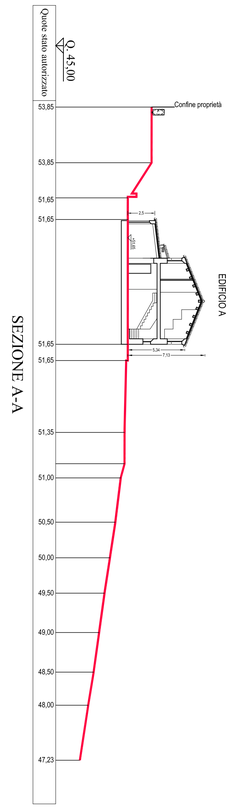

SEZIONE A-A

SUL e VOLUME

EDIFICIO	STATO AUTORIZZATO	
	SUL (mq)	Volume (mc)
A	389,13	1120,89
B	138,69	516,12
C	206,65 (fuori terra)	929,92 (fuori terra)
	239,78 (interrato)	731,33 (interrato)
TOTALE (fuori terra)	734,47	2566,93

COMUNE DI ANCONA

Provincia di Ancona

PIANO DI RECUPERO

DI UN COMPLESSO EDILIZIO RURALE

ad uso abitativo e per attività ricettiva extralberghiera

Proprietà: BORGOPARVO s.r.l.

(APPROVAZIONE)

TAV. 2

STATO AUTORIZZATO

scala 1:200/1:100

Progettista: arch. Maurizio Piazzini
Collaboratore: arch. Alessandro Alpini

studio architetto Maurizio Piazzini
via Circonvallazione 75 - 60122 Ancona
tel. 071.2071302 - fax 071.2085154 - email: info@studiopiazzini.it

n. progetto 268 maggio 2012

Il Committente

Il Progettista

Firmato da PIAZZINI MAURIZIO

profilo terreno stato autorizzato

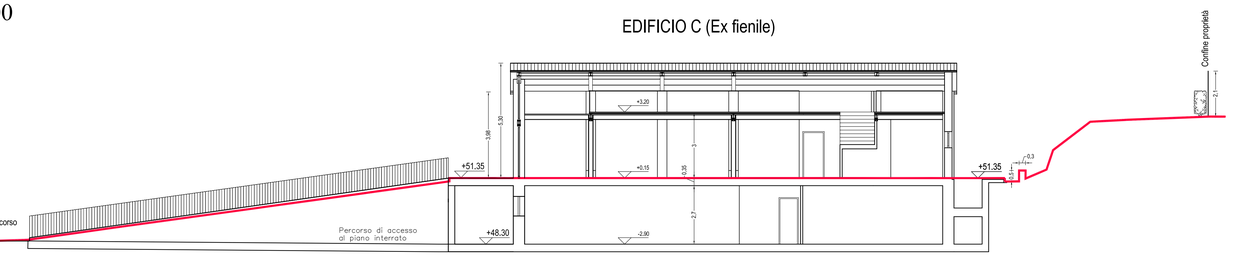

SEZIONE C-C scala 1:100

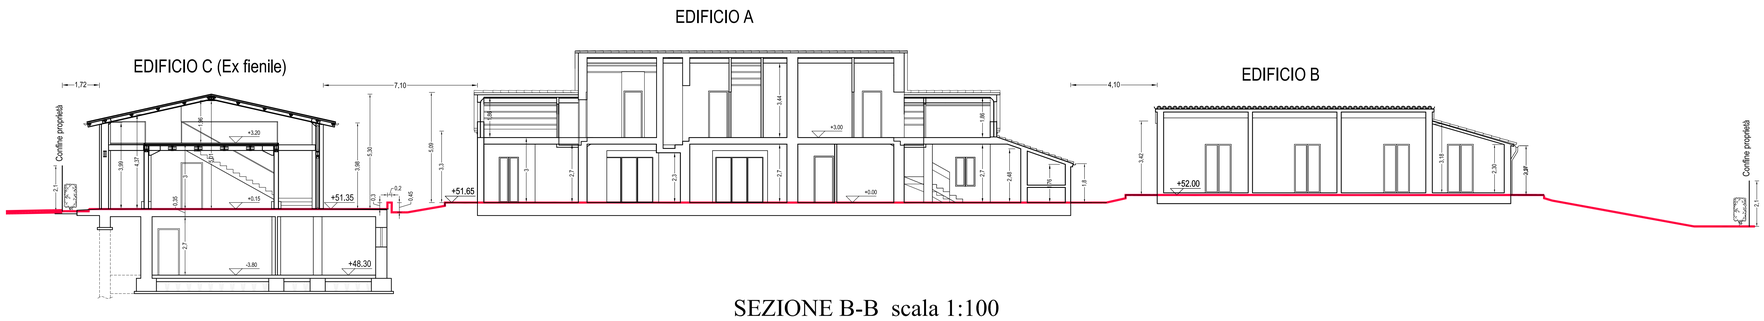

SEZIONE B-B scala 1:100

LEGENDA DELLE ESSENZE ARBOREE

1 Pinus halepensis ; Pino d'Aleppo (Tutelato)
2 Pinus halepensis ; Pino d'Aleppo (Tutelato)
3 Pinus halepensis ; Pino d'Aleppo (Tutelato)
4 Pinus halepensis ; Pino d'Aleppo (Tutelato)
5 Pinus halepensis ; Pino d'Aleppo (Tutelato)
6 Pinus halepensis ; Pino d'Aleppo (Tutelato)
7 Pinus halepensis ; Pino d'Aleppo (Tutelato)
8 Pinus halepensis ; Pino d'Aleppo (Tutelato)
9 Pinus halepensis ; Pino d'Aleppo (Tutelato)
10 Pinus halepensis ; Pino d'Aleppo (Tutelato)
11 Pinus halepensis ; Pino d'Aleppo (Tutelato)
12 Pinus halepensis ; Pino d'Aleppo (Tutelato)
13 Pinus halepensis ; Pino d'Aleppo (Tutelato)
14 Pinus halepensis ; Pino d'Aleppo (Tutelato)
15 Pinus halepensis ; Pino d'Aleppo (Tutelato)
16 Pinus halepensis ; Pino d'Aleppo (Tutelato)
17 Pinus halepensis ; Pino d'Aleppo (Tutelato)
18 Pinus halepensis ; Pino d'Aleppo (Tutelato)
19 Pinus halepensis ; Pino d'Aleppo (Tutelato)
20 Pinus halepensis ; Pino d'Aleppo (Tutelato)
21 Pinus halepensis ; Pino d'Aleppo (Tutelato)
22 Pinus halepensis ; Pino d'Aleppo (Tutelato)
23 Pinus halepensis ; Pino d'Aleppo (Tutelato)
24 Pinus halepensis ; Pino d'Aleppo (Tutelato)
25 Pinus halepensis ; Pino d'Aleppo (Tutelato)
26 Pinus halepensis ; Pino d'Aleppo (Tutelato)
27 Pinus halepensis ; Pino d'Aleppo (Tutelato)
28 Cupressus arizonica ; Cipresso d'Arizona (Non Tutelato)
29 Cupressus arizonica ; Cipresso d'Arizona (Non Tutelato)
30 Cupressus arizonica ; Cipresso d'Arizona (Non Tutelato)
31 Cupressus arizonica ; Cipresso d'Arizona (Non Tutelato)
32 Cupressus arizonica ; Cipresso d'Arizona (Non Tutelato)
33 Cupressus arizonica ; Cipresso d'Arizona (Non Tutelato)
34 Cupressus arizonica ; Cipresso d'Arizona (Non Tutelato)
35 Pinus pinea ; Pino domestico (Tutelato)
36 bis Cedrus libanotica ; Cedro del Libano (Non Tutelato)
37 Acer campestre ; Oppio (Acero campestre) (Tutelato)
38 Quercus pubescens ; Roverella (Quercia) (Tutelato)
40 Quercus pubescens ; Roverella (Quercia) (Tutelato)
41 Morus alba ; Gelso (Tutelato)
42 Morus alba ; Gelso (Tutelato)
43 Prunus communis ; Mandorlo (Non Tutelato)
49 Prunus communis ; Mandorlo (Non Tutelato)
50 Pinus halepensis ; Pino d'Aleppo (Tutelato)
51 Ulmus minor ; Olmo comune (Tutelato)
52 bis Olea europaea ; Olivo (Non Tutelato)
53 Olea europaea ; Olivo (Non Tutelato)
54 Olea europaea ; Olivo (Non Tutelato)
55 Olea europaea ; Olivo (Non Tutelato)
56 Olea europaea ; Olivo (Non Tutelato)
57 Pinus pinea ; Pino domestico (Tutelato)
58 Broussonetia papyrifera ; Gelso della Cina
59 Ficus carica ; Fico (Non Tutelato)
60 Ficus carica ; Fico (Non Tutelato) (Non Tutelato)
61 bis Olea europaea ; Olivo (Non Tutelato)
62 Olea europaea ; Olivo (Non Tutelato)
63 Olea europaea ; Olivo (Non Tutelato)
64 Olea europaea ; Olivo (Non Tutelato)
65 Olea europaea ; Olivo (Non Tutelato)
66 Olea europaea ; Olivo (Non Tutelato)
67 Olea europaea ; Olivo (Non Tutelato)
68 Olea europaea ; Olivo (Non Tutelato)
69 bis Olea europaea ; Olivo (Non Tutelato)
70 bis Olea europaea ; Olivo (Non Tutelato)
71 bis Olea europaea ; Olivo (Non Tutelato)
72 bis Olea europaea ; Olivo (Non Tutelato)
73 bis Olea europaea ; Olivo (Non Tutelato)
74 bis Olea europaea ; Olivo (Non Tutelato)
75 bis Olea europaea ; Olivo (Non Tutelato)
76 bis Olea europaea ; Olivo (Non Tutelato)
77 Olea europaea ; Olivo (Non Tutelato)
78 Cupressus arizonica ; Cipresso d'Arizona (Non Tutelato)
79 Pinus pinea ; Pino domestico (Tutelato)
80 Eryobotrya japonica ; Nespolo del Giappone (Non Tutelato)
81 Cupressus arizonica ; Cipresso d'Arizona (Non Tutelato)
82 Cupressus arizonica ; Cipresso d'Arizona (Non Tutelato)
83 Cupressus arizonica ; Cipresso d'Arizona (Non Tutelato)
84 Cupressus arizonica ; Cipresso d'Arizona (Non Tutelato)
85 Ailanthus glandulosa ; Ailanto (Non Tutelato)
86 Pinus halepensis ; Pino d'Aleppo (Tutelato)
87 Cupressus arizonica ; Cipresso d'Arizona (Non Tutelato)
88 Cupressus arizonica ; Cipresso d'Arizona (Non Tutelato)
89 Ailanthus glandulosa ; Ailanto (Non Tutelato)
90 Ailanthus glandulosa ; Ailanto (Non Tutelato)
91 Pinus halepensis ; Pino d'Aleppo (Tutelato)
92 Broussonetia papyrifera ; Gelso della Cina (Non Tutelato)
93 Pinus pinea ; Pino domestico (Tutelato)
94 Cedrus libanotica ; Cedro del Libano (Non Tutelato)
96 bis Olea europaea ; Olivo (Non Tutelato)
97 Thuya orientalis ; Tuia (Non Tutelato)
98 bis Olea europaea ; Olivo (Non Tutelato)
100 bis Olea europaea ; Olivo (Non Tutelato)
101 bis Olea europaea ; Olivo (Non Tutelato)
102 bis Olea europaea ; Olivo (Non Tutelato)
103 Cupressus arizonica ; Cipresso d'Arizona (Non Tutelato)
104 Pinus halepensis ; Pino d'Aleppo (Tutelato)
105 Pinus halepensis ; Pino d'Aleppo (Tutelato)
106 Broussonetia papyrifera ; Gelso della Cina (Non Tutelato)
107 Pinus halepensis ; Pino d'Aleppo (Tutelato)
108 Pinus halepensis ; Pino d'Aleppo (Tutelato)
109 Pinus halepensis ; Pino d'Aleppo (Tutelato)
110 Cedrus libanotica ; Cedro del Libano (Non Tutelato)
111 Pinus halepensis ; Pino d'Aleppo (Tutelato)
112 Broussonetia papyrifera ; Gelso della Cina (Non Tutelato)
113 Broussonetia papyrifera ; Gelso della Cina (Non Tutelato)
114 Pinus halepensis ; Pino d'Aleppo (Tutelato)
115 Pinus halepensis ; Pino d'Aleppo (Tutelato)
116 Pinus halepensis ; Pino d'Aleppo (Tutelato)
117 Laurus nobilis ; Alloro (Non Tutelato)
118 Thuya orientalis ; Tuia (Non Tutelato)

LEGENDA DELLE ESSENZE ARBOREE DI NUOVO IMPIANTO

Ac Acer campestre ; Oppio o acero campestre (Tutelato)
Ao Acer obtusatum ; Acero napoletano o d'Ungheria (Tutelato)
Oc Ostrya carpinifolia ; Carpino nero (Tutelato)
Tp Tilia platyphyllos ; Tiglio (Tutelato)
Fc Ficus carica ; Fico (Non tutelato)
Qp Quercus pubescens ; Roverella (Tutelato)
Qi Quercus ilex ; Leccio (Tutelato)
Au Arbutus unedo ; Corbezzolo
Ln Laurus nobilis ; Alloro
Pt Pistacia terebinthus ; Terebinto
Lv Ligustrum vulgare ; Ligustro

Siepi

essenze arboree abbattute

essenze arboree conservate

essenze arboree spostate

essenze arboree di nuovo impianto