

COMUNE DI ANCONA

VARIANTE URBANISTICA RIFERITA ALL'AREA ESTERNA DEL CAPANNONE INDUSTRIALE SITO AD ANCONA IN VIA I° MAGGIO N. 122 D/E/F, IN ATTUAZIONE DEL PROCEDIMENTO ORDINARIO DI CUI ALL'ART. 8 DEL D.P.R. 160/2010

SOCIETA' AFFITTUARIA: DSV SpA
Via I Maggio, 122/D
60131 - Ancona (AN)

PROPRIETA': S.I.A.P. S.p.A.
Via I Maggio, 122
60131 - Ancona (AN)

TAV. 8a

OGGETTO: PLANIMETRIE
INVARIANZA IDRAULICA

SCALA: 1:500

Data: GEN. 2020

Dis.: RG

Prog. n. 2019_37





PROGETTISTI

Dott. Ing. Antonella Perucci


Dott. Ing. Antonella PERUCCI
Ordine Ingegneri Prov. di Ancona n. 1240

File: \Disegni\SCIA PARK\Elaborati_park.dwg

LEGENDA:

-  LIMITE SUPERFICIE FONDIARIA LOTTO
-  SUPERFICIE PERMEABILE
-  SUPERFICIE SEMIPERMEABILE
-  SUPERFICIE IMPERMEABILE

ANTE OPERAM

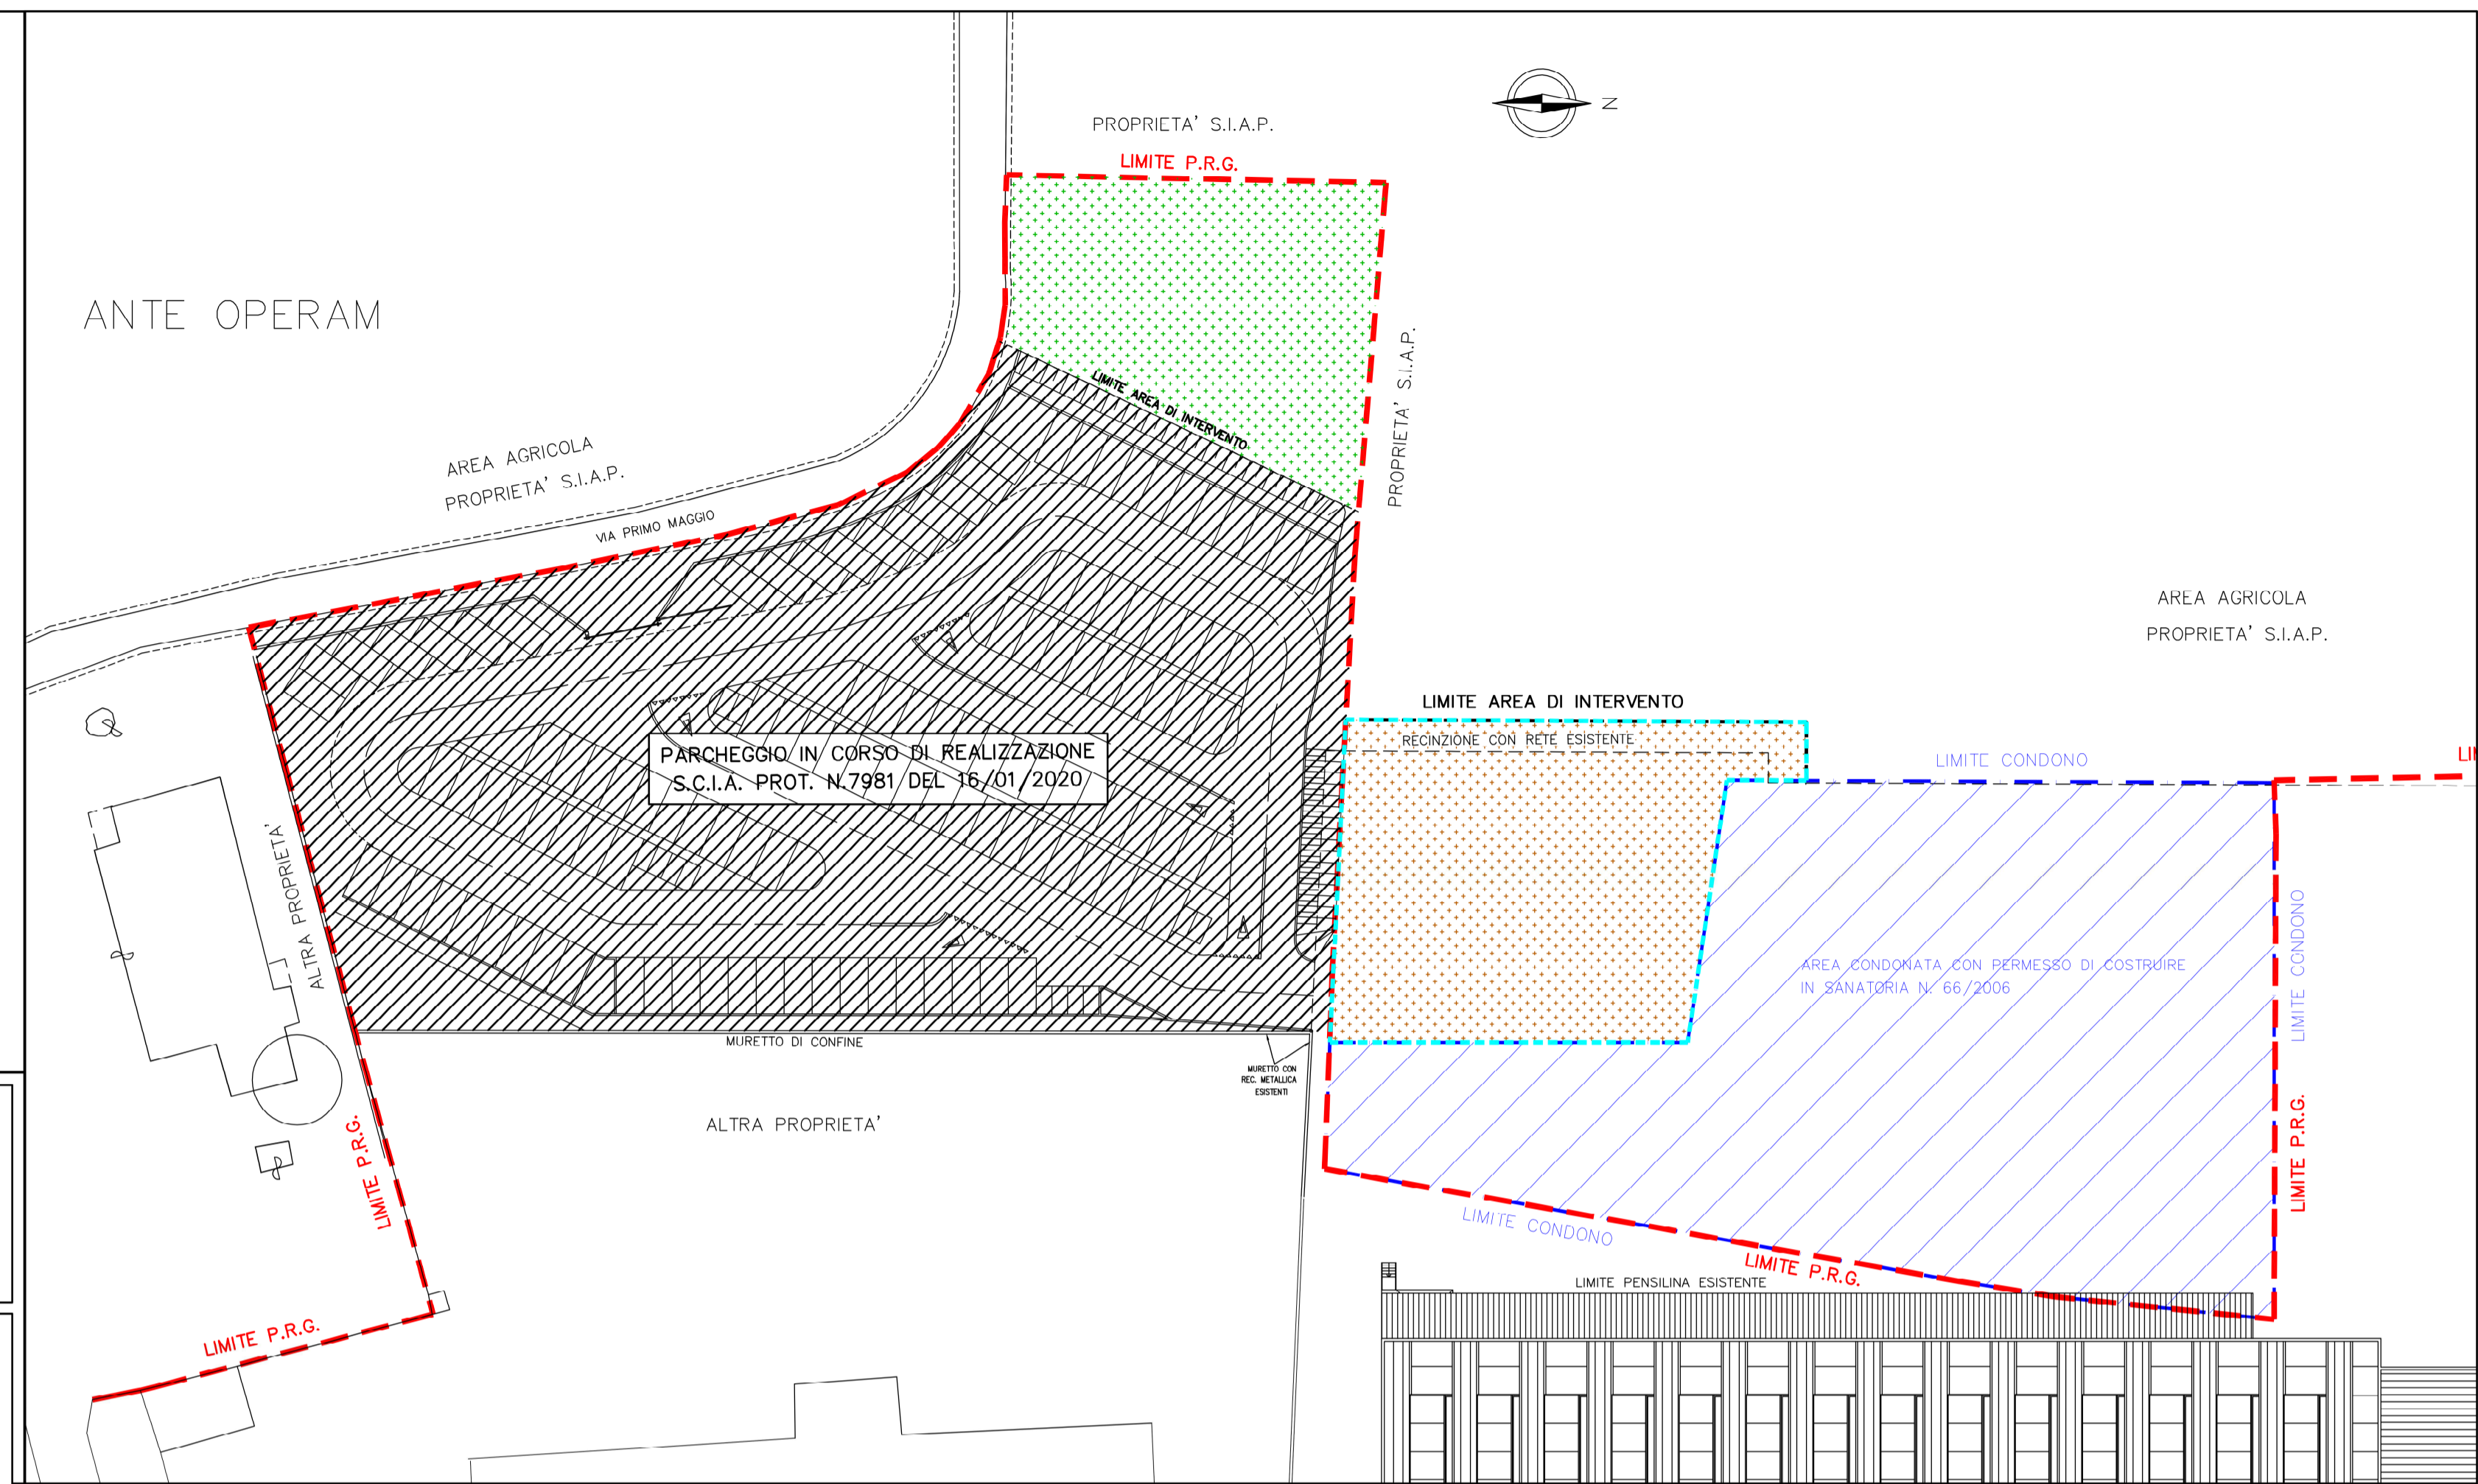

POST OPERAM

