

# COMUNE DI ANCONA

## PIANO DI RECUPERO DEL QUARTIERE PALOMBARE (L.457/78)



TAV. 2.8

Scala 1:2000  
Data: Marzo 2004  
ALLEGATO ALL'EMENDAMENTO n.1

SERIE 2. PROGETTO

### Individuazione spazi di pertinenza e relazione

COMMITTENTE  
**CONSORZIO ZONA PALOMBARE**



il presidente ing. G. Cagnoni

#### GRUPPO DI PROGETTAZIONE

arch. Vittorio Salmoni  
prof. arch. Pippo Ciorra  
ing. Paolo Beer  
arch. Claudio Centanni

coordinatore

dott. Alberto Virgili  
avv. Valeria Mancinelli  
ing. Andrea Lombardi  
ing. Atanasio Mogetta  
arch. Giovambattista Padalino

analisi economiche  
aspetti giuridico amministrativi  
infrastrutture - analisi strutturale  
rilievo - analisi - elaborazioni grafiche  
rilievo - analisi - elaborazioni grafiche

#### AMMINISTRAZIONE COMUNALE DI ANCONA


il Sindaco  
Assessore all'Urbanistica  
Direttore area Urbanistica ed Ambiente  
Ufficio pianificazione attuativa

Fabio Sturani  
dott. Gianni Giaccaglia  
ing. Sauro Moglie  
arch. Marcello Gidoni

file	prot.	Adozione	Approv. def.
			del CC n. .... del .....

#### spazi di pertinenza e di relazione

- 1 viale dell'Industria e relativi banchinamenti
- 2 viale dell'Artigianato e relativi banchinamenti
- 3 piazza compresa tra i comparti 17 e 18,19 (fra via dell'Artigianato e via dell'Industria)
- 4 piazza antistante i comparti 25 e 24 (attuale Piazza Pezzotti)
- 5 piazza antistante i comparti 22 e 21 (alla confluenza di via dell'Artigianato e via del Commercio)
- 6 percorso pedonale all'interno del comparto 4 fra via dell'Artigianato e via del Commercio
- 8 percorso pedonale all'interno del comparto 12 fra via dell'Artigianato e via del Commercio
- 10 percorso pedonale all'interno del comparto 28 fra via dell'Industria e Via Maggini
- 12 percorso pedonale all'interno del comparto 29 (pubblico) fra via dell'Industria e Via Barilatti
- 13 percorso pedonale tangente ai comparti 32, 33, 34 fra Via dell'Industria e Via Barilatti
- 7 percorso pedonale porticato all'interno del comparto 17 fra via dell'Artigianato e via dell'Industria
- 9 percorso pedonale porticato all'interno dei comparti 18 e 19 fra v.dell'Artigianato e v.del Commercio
- 11 percorso pedonale porticato all'interno del comparto 21 fra via dell'Artigianato e via dell'Industria
- 14 percorso pedonale porticato all'interno del comparto 19 su via dell'Industria
- 15 percorso pedonale porticato all'interno del comparto 20 su via dell'Industria
- 16 percorso pedonale porticato all'interno del comparto 21 su via dell'Industria
- 17 percorso pedonale porticato all'interno del comparto 23 su via dell'Industria
- 18 percorso pedonale porticato all'interno del comparto 25 su via dell'Industria e piazza Pezzotti
- 19 percorso pedonale porticato all'interno del comparto 24 su via dell'Artigianato e piazza Pezzotti
- 20 percorso pedonale porticato all'interno del comparto 22 su via dell'Artigianato
- 21 percorso pedonale porticato all'interno del comparto 21 su via dell'Artigianato
- 22 percorso pedonale porticato all'interno del comparto 20 su via dell'Artigianato
- 23 percorso pedonale porticato all'interno del comparto 18 su via dell'Artigianato
- 24 percorso pedonale porticato all'interno del comparto 17 fra v.dell'Artigianato e v.del Commercio
- 25 percorso pedonale all'interno del comparto 20
- 26 percorso pedonale all'interno del comparto 21
- aree private di uso privato P3\* e V3\* oggetto di specifica progettazione coordinata con quella degli delle aree pubbliche prospicienti.

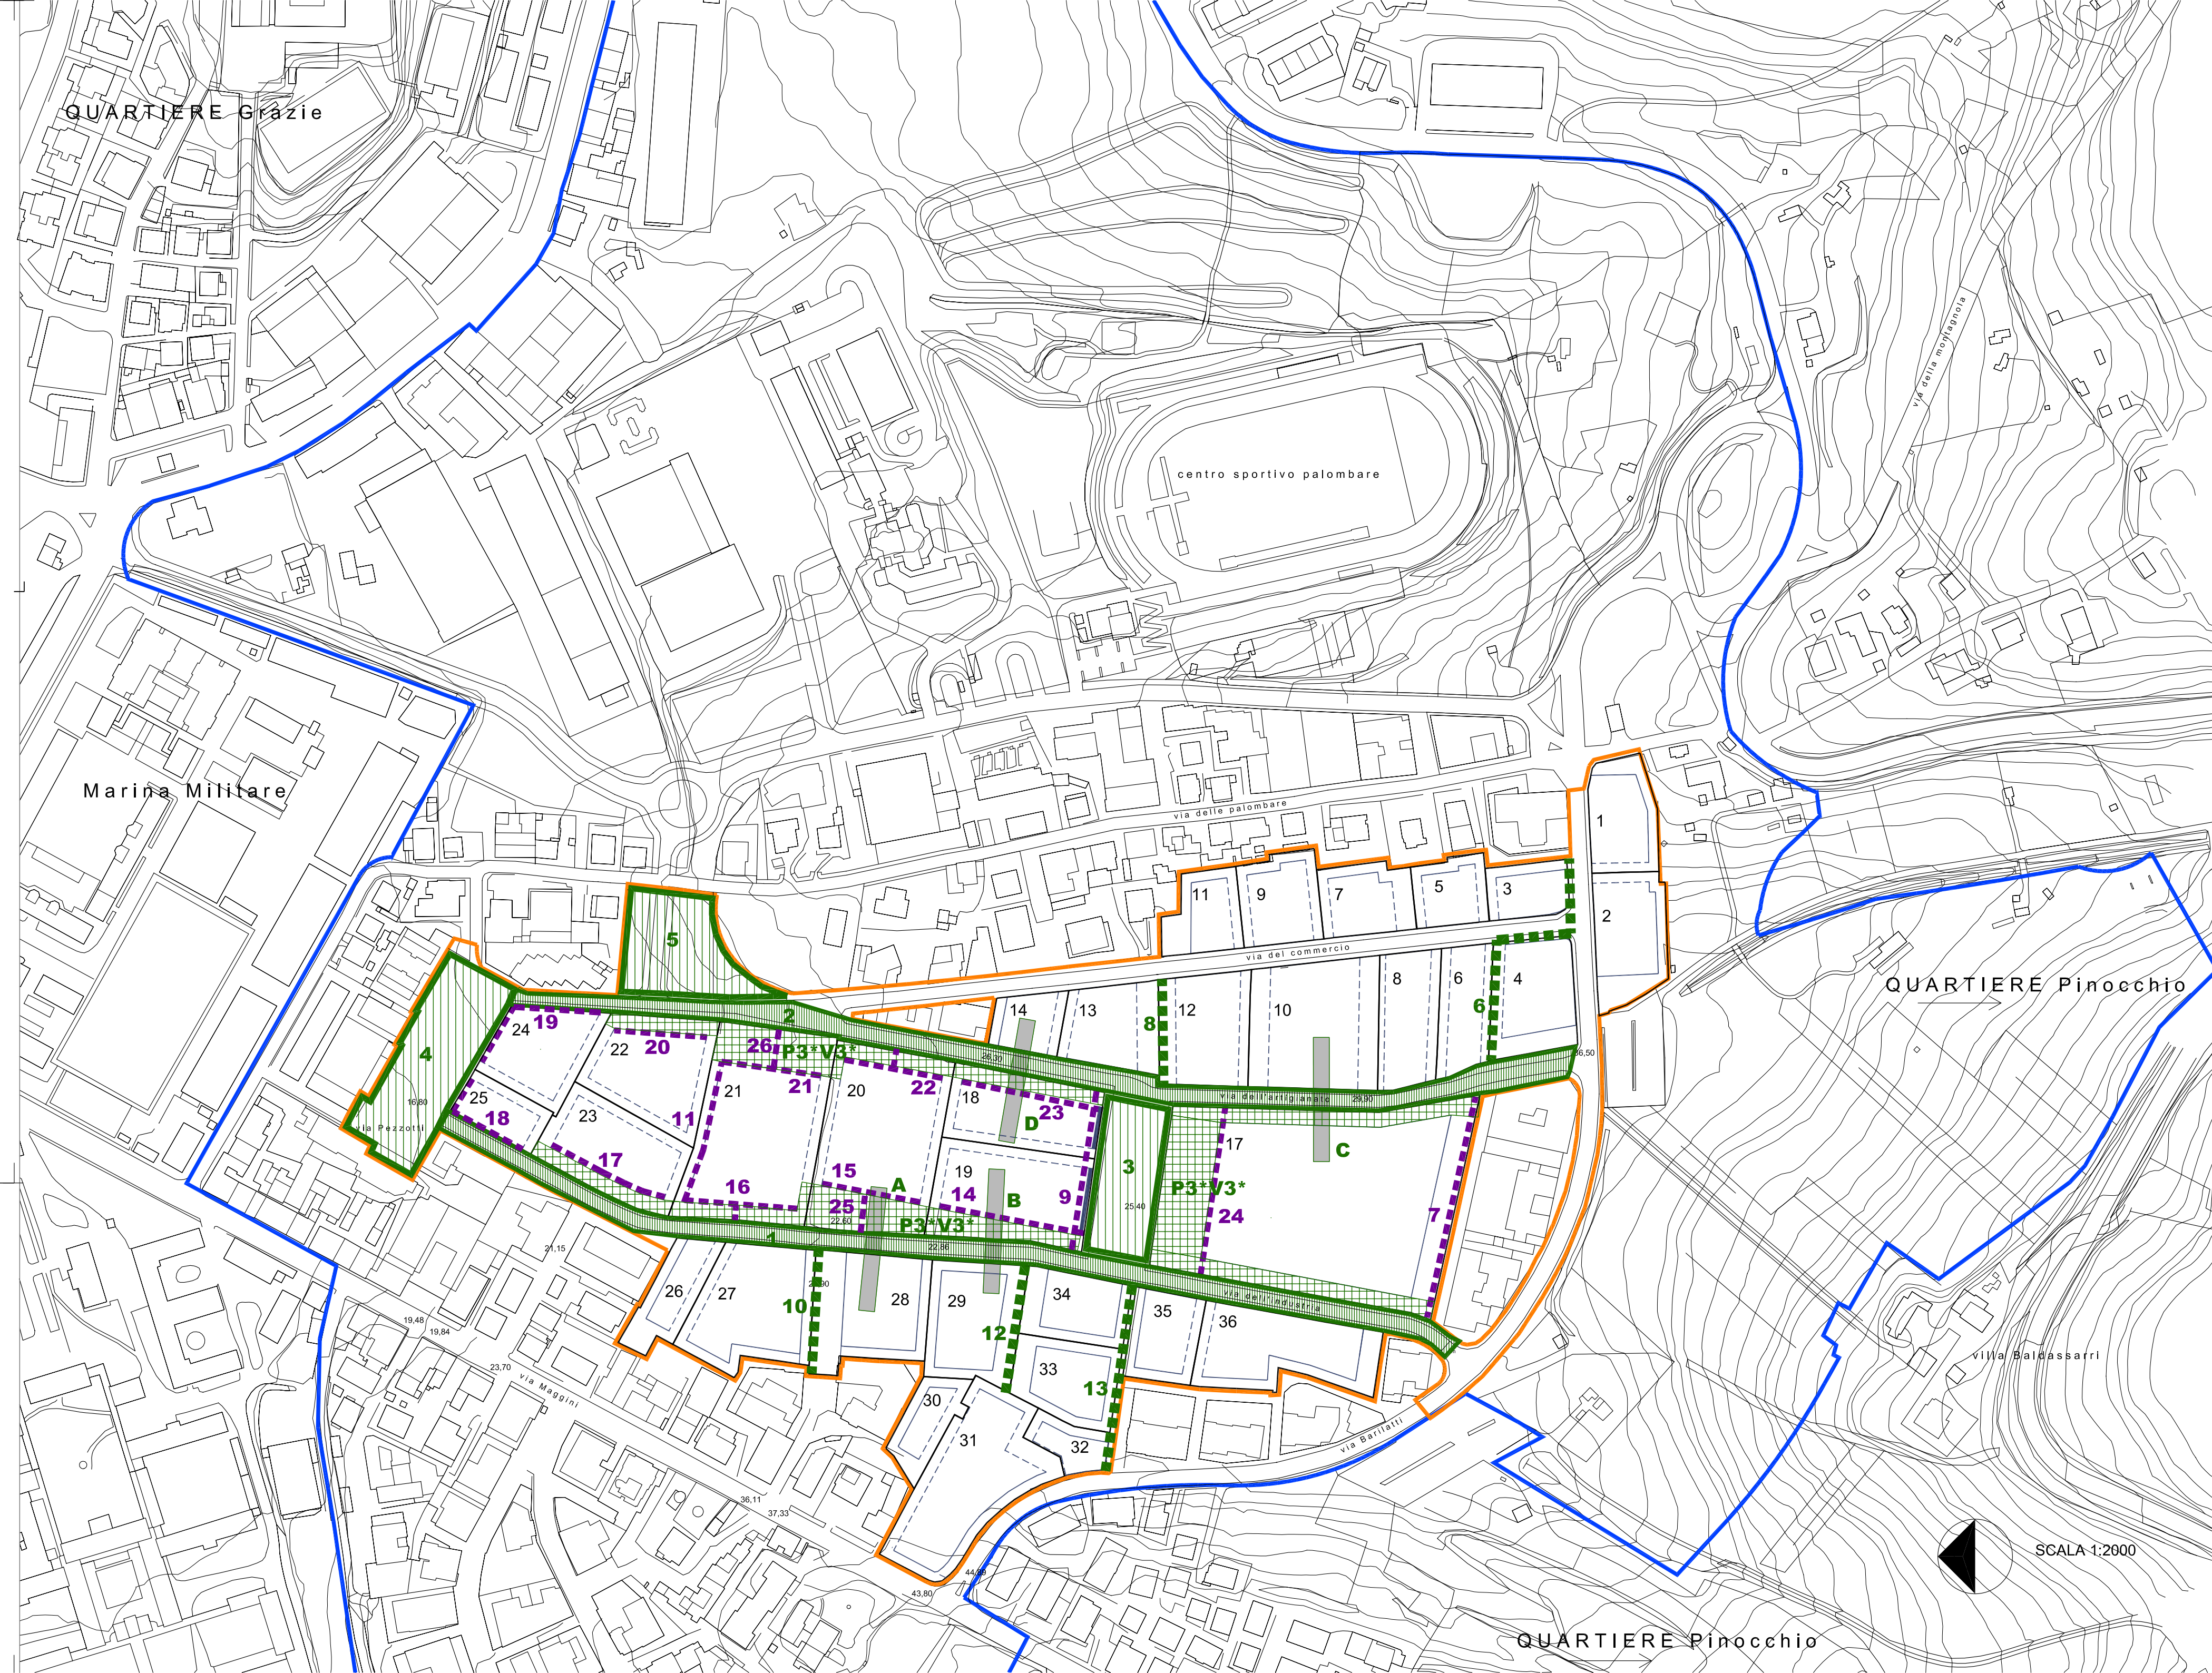

SCALA 1:2000

QUARTIERE Pinocchio