

COMUNE DI ANCONA  
PIANO DI RECUPERO DEL QUARTIERE PALOMBARE  
(L.457/78)



TAV.  
**3.2.6 SEZIONE STRADALE**  
SERIE 3 PROGETTO OPERE DI URBANIZZAZIONE  
Situazione attuale  
Data: febbraio 2003  
Scala: 1:20

COMITENTE  
**CONSORZIO ZONA PALOMBARE**  
Il presidente Ing. G. Cagnoni

GRUPPO DI PROGETTAZIONE  
arch. Vittorio Salimoni  
prof. arch. Pippo Ciotta  
Ing. Paolo Beer  
arch. Claudio Centanni

coordinatore

dot. Alberto Virgili  
avv. Valeria Marchelli  
Ing. Andrea Lombardi  
Ing. Alessandro Moggiola  
arch. Giovambattista Padalino


analisti economiche  
esperti giuridico amministrativi  
Infrastrutture - analisti strutturali  
rilievo - analisti - elaborazioni grafiche  
rilievo - analisti - elaborazioni grafiche

AMMINISTRAZIONE COMUNALE DI ANCONA  
Il Sindaco  
Assessore all'Urbanistica  
Direttore area Urbanistica ed Ambiente  
Ufficio pianificazione attuativa

Fabio Sturani  
dot. Gianni Giacaglia  
Ing. Sauro Moggiola  
arch. Marcello Gidoni

file prot. Adozione Approv. def.  
del CC. N. .... del .....

## SEZIONE TIPO

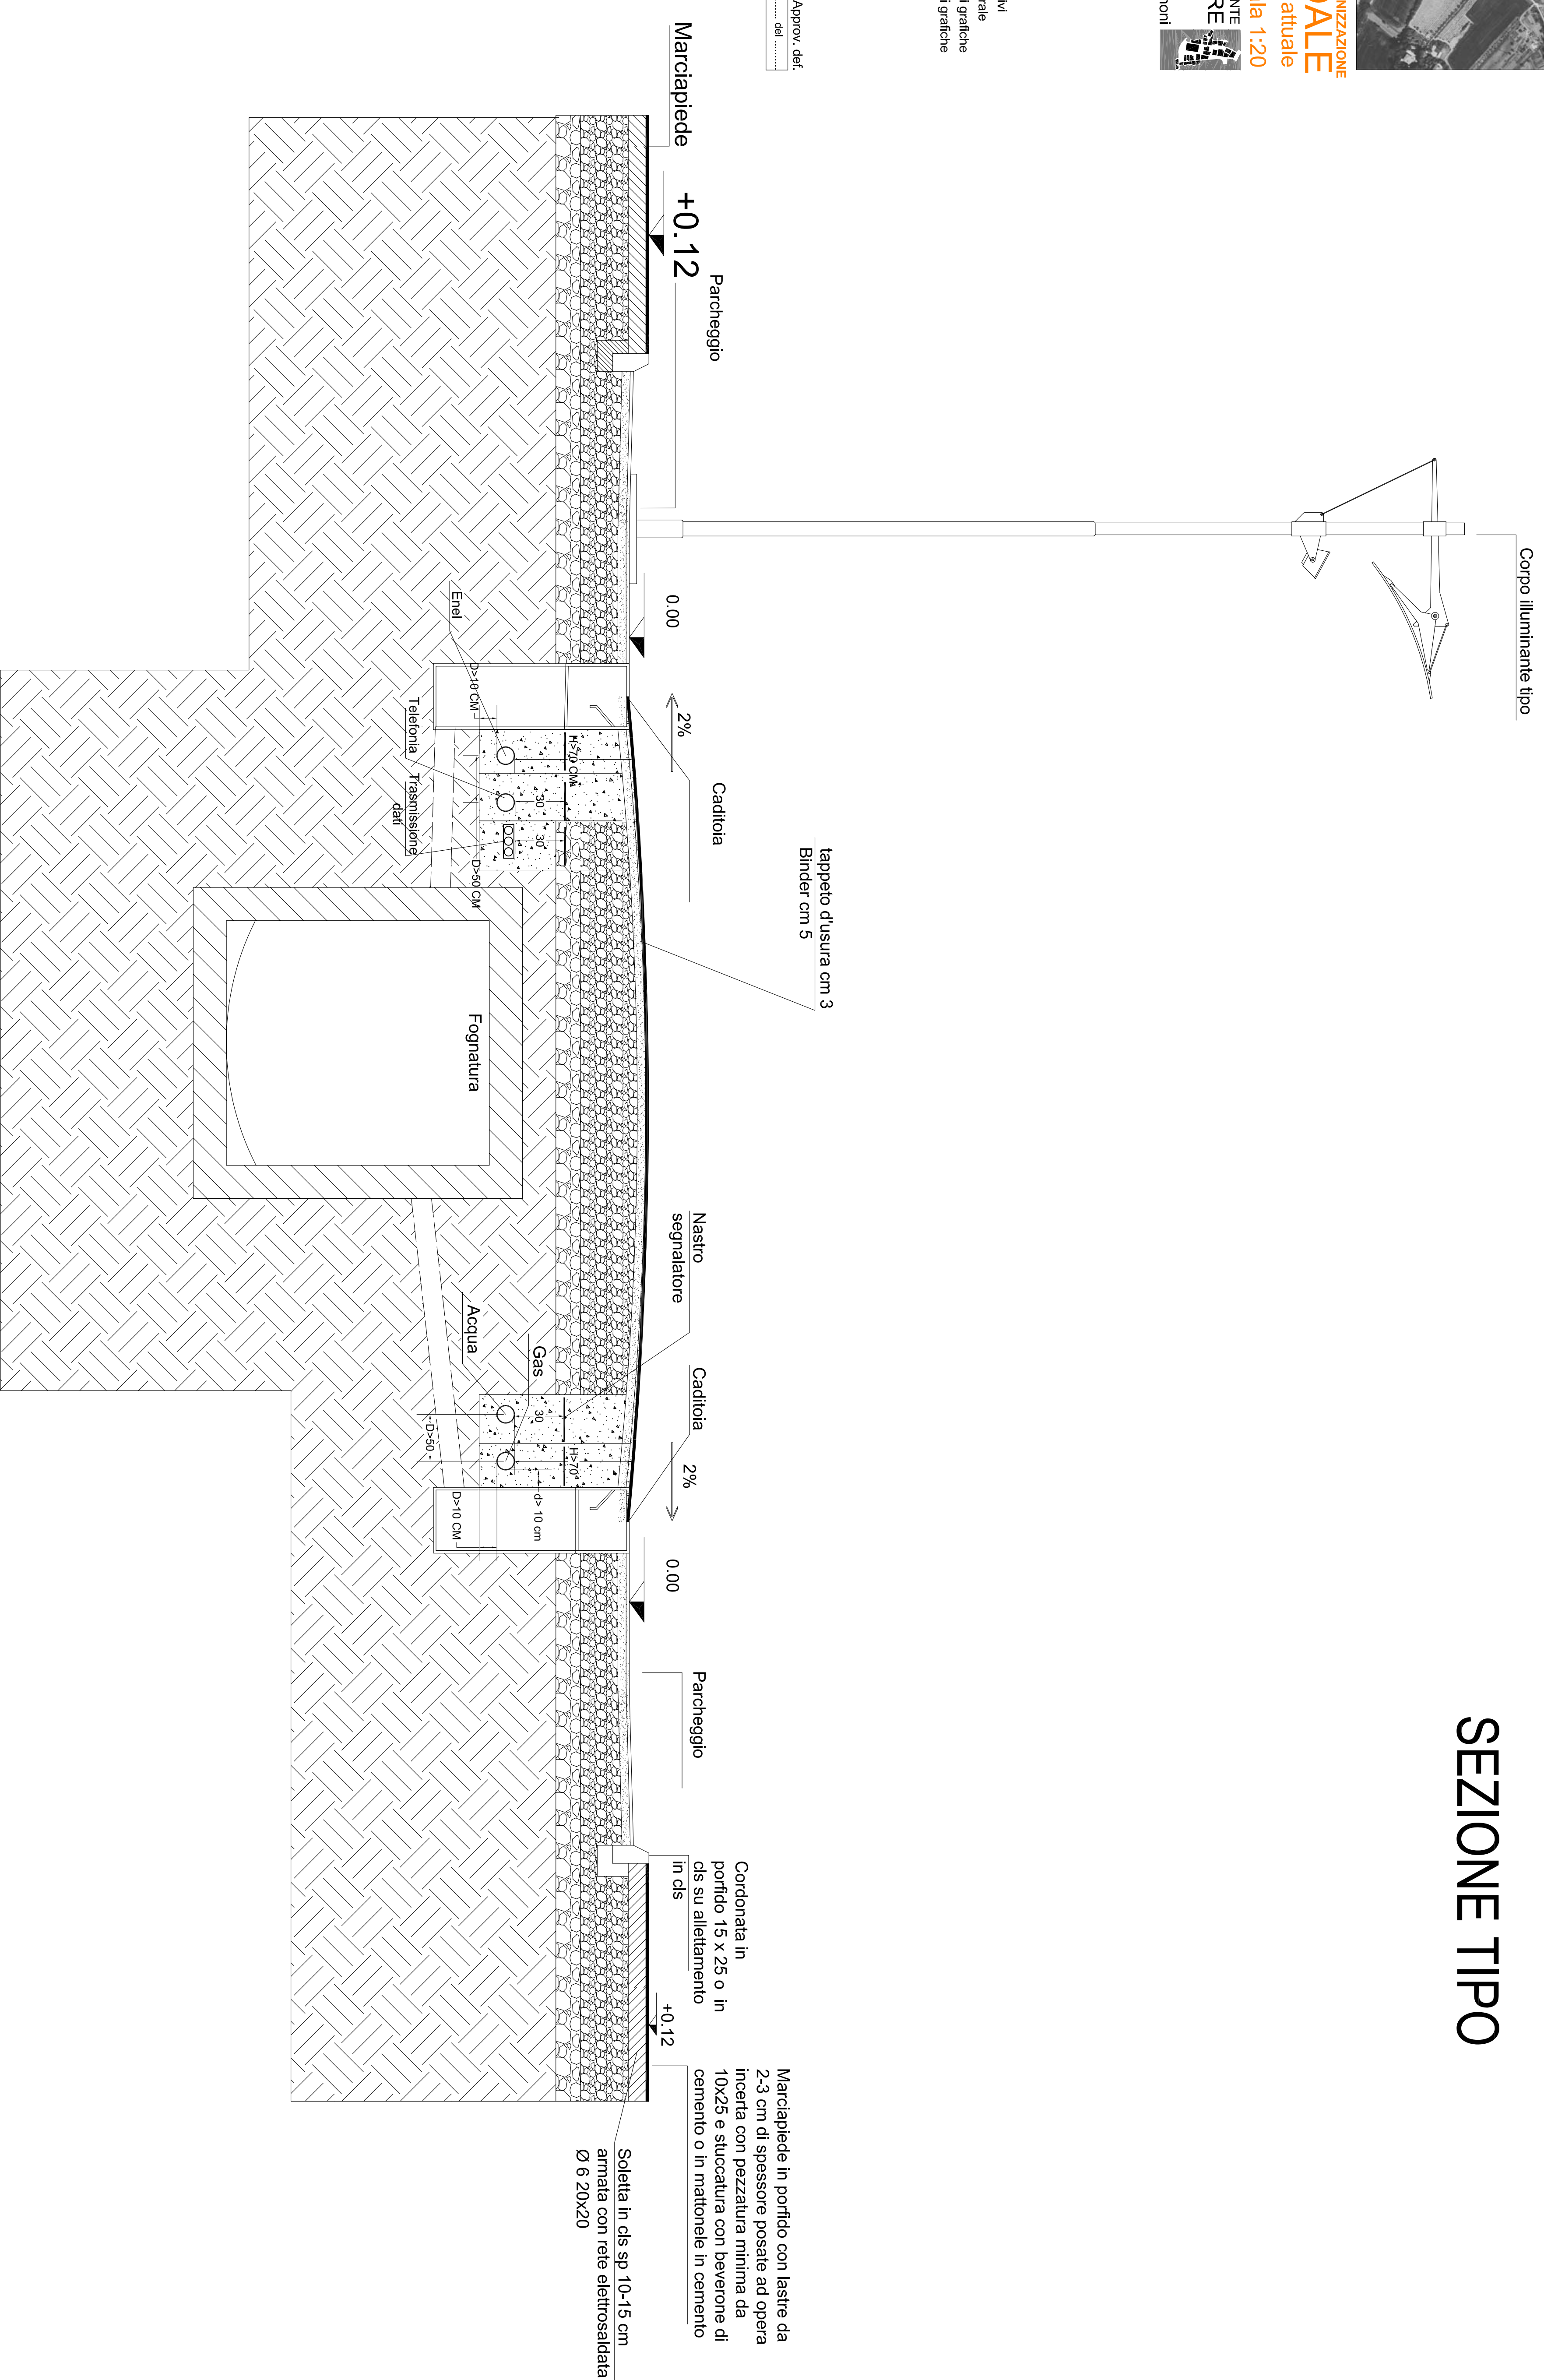

Marchiapiede in portico con lastre da 2-3 cm di spessore posate ad opera incerta con pezzatura minima da 10x25 e stuccatura con beverone di cemento o in mattonelle in cemento

Solaia in ds sp 10-15 cm armata con rete elettrosaldata Ø 6 20x20