SCALA 1: 2000

COMUNE DI ANCONA – AUTORITA' PORTUALE

IL VARCO DOGANALE ED IL PARCHEGGIO DOGANALE

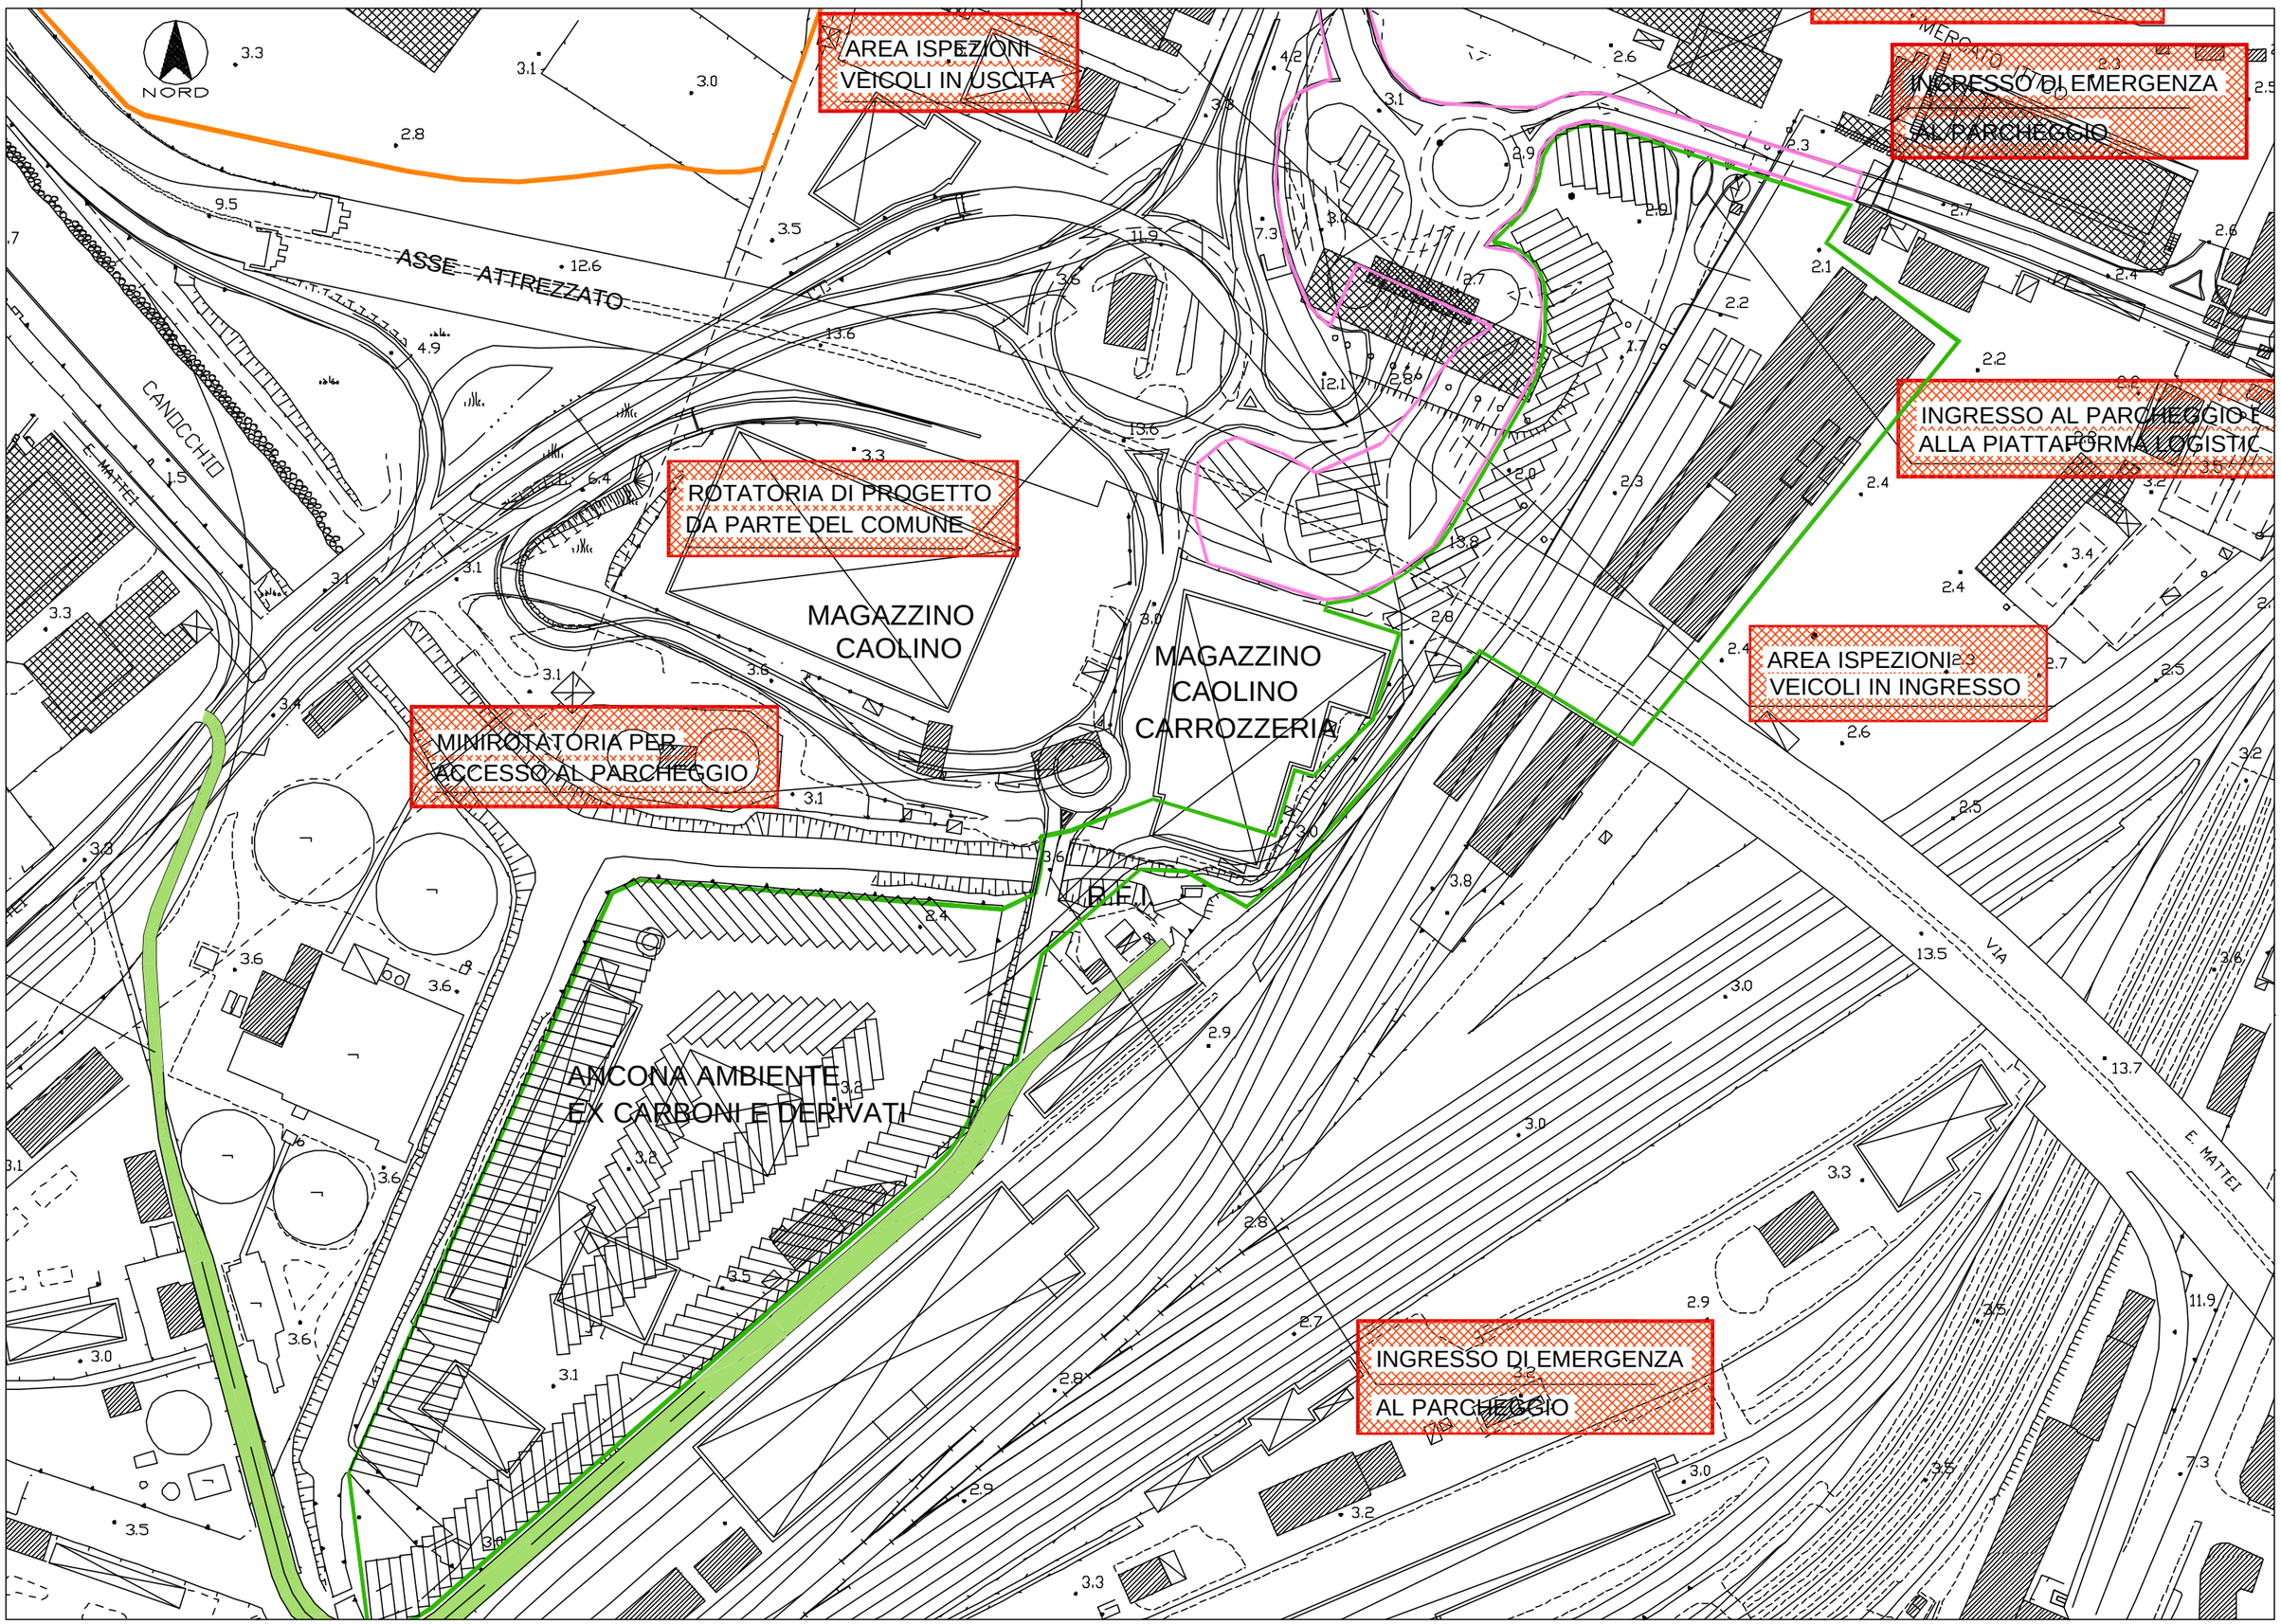

1NODOMER.DWG/POLMONE.PLT