


**Travi: 105, 106, 113,
114, 115, 116, 117, 118**

P1/P4/P7/P10/P13/P16/P19/P22


P2/P5/P8/P11/P14/P17/P20/P23

P3/P6/P9/P12/P15/P18/P21/P24

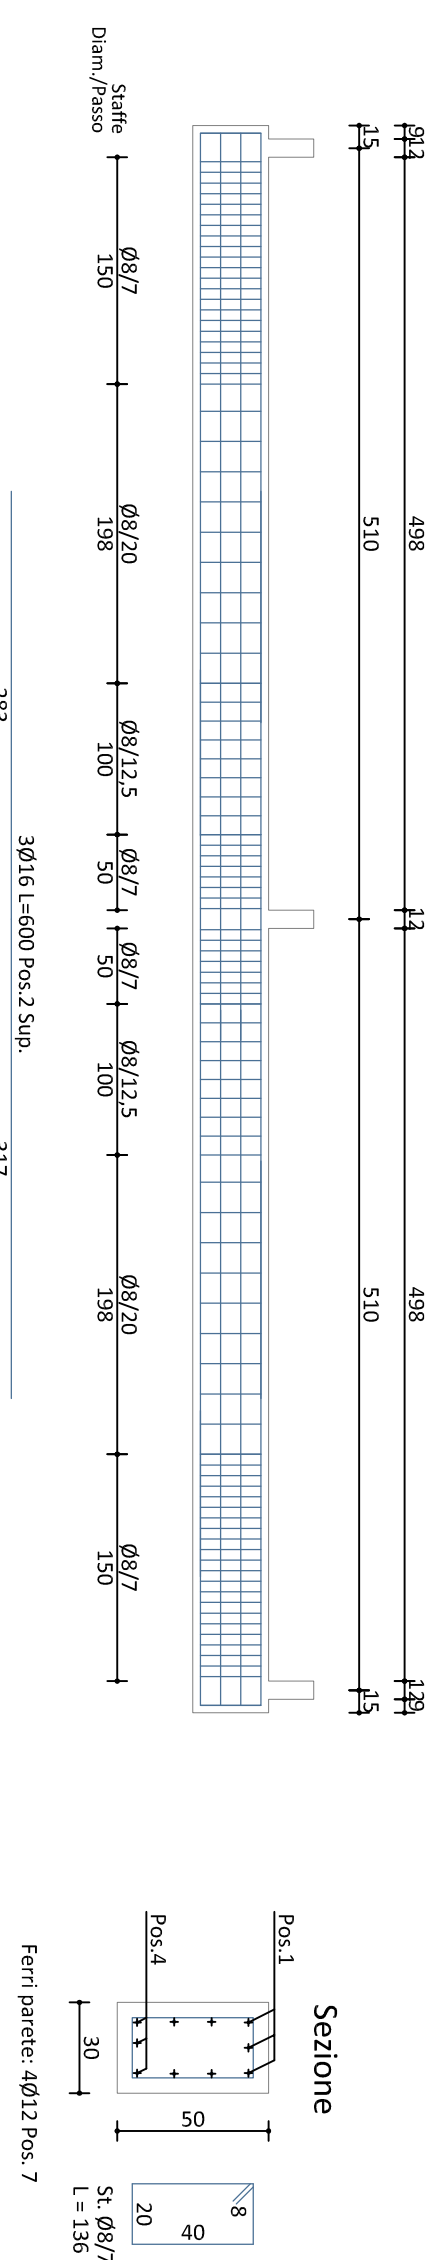


**Travi: 107, 108, 109,
110, 111, 112**

P1/P2/P3/P4/P5/P6 P7/P8/P9/P10/P11/P12 P13/P14/P15/P16/P17/P18 P19/P20/P21/P22/P23/P24

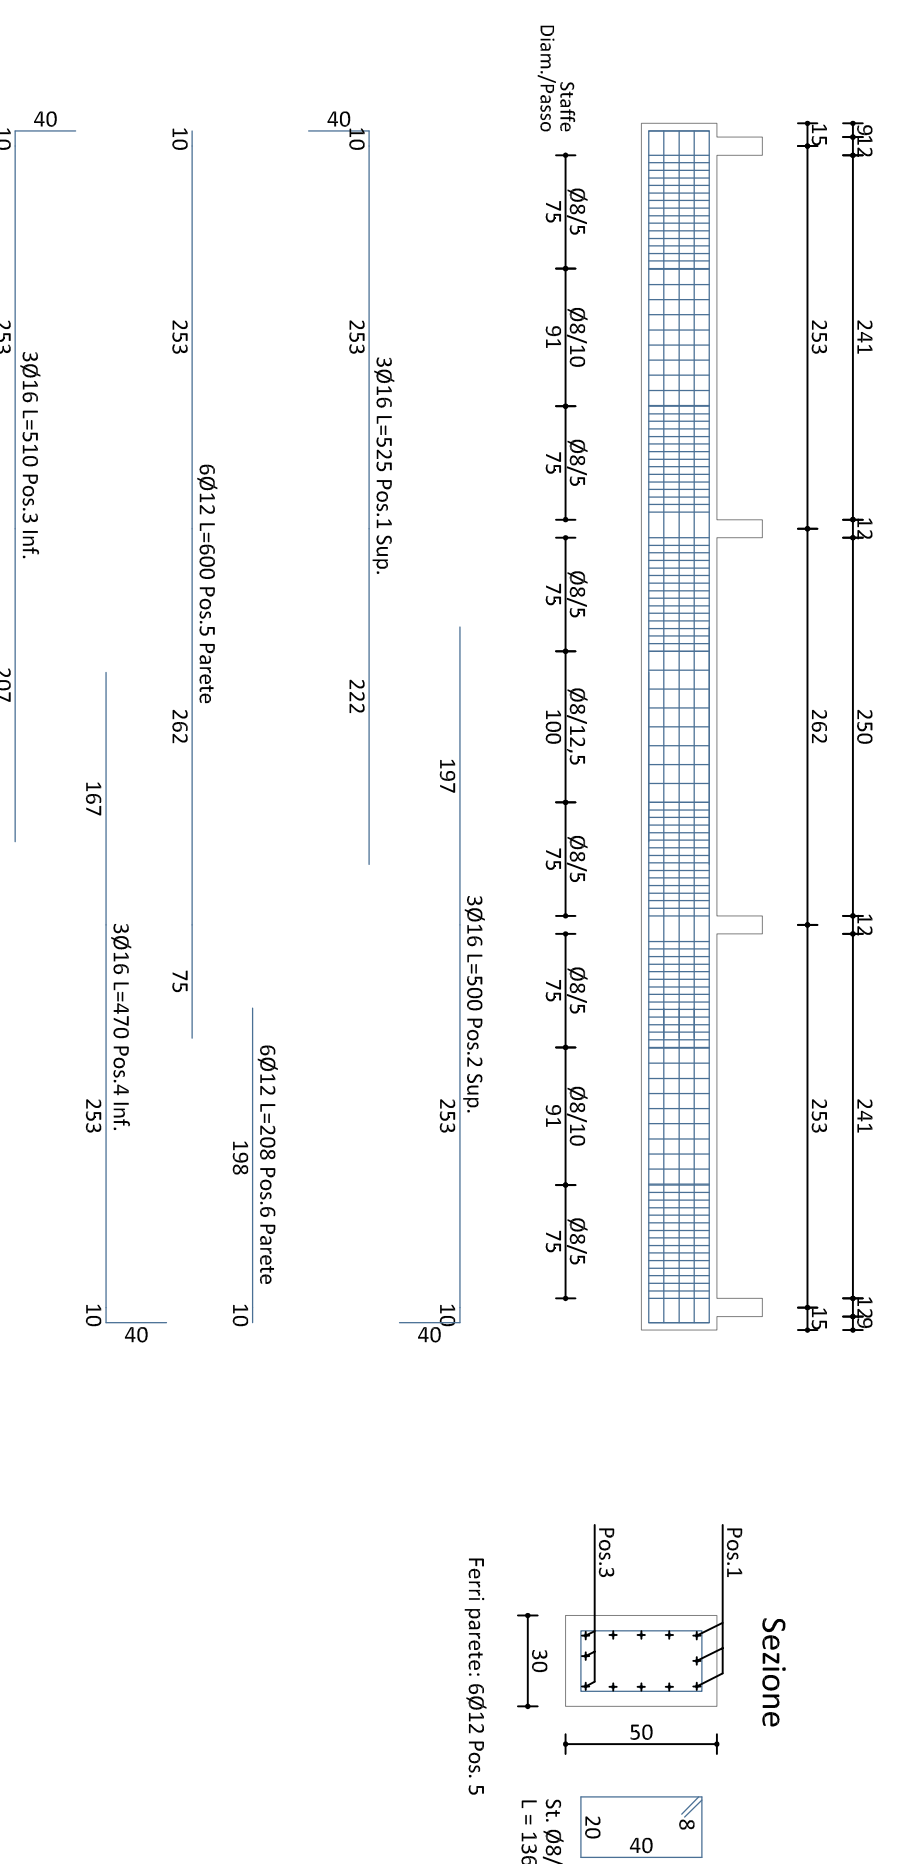


Plinti su pali

Pianta armatura inferiore

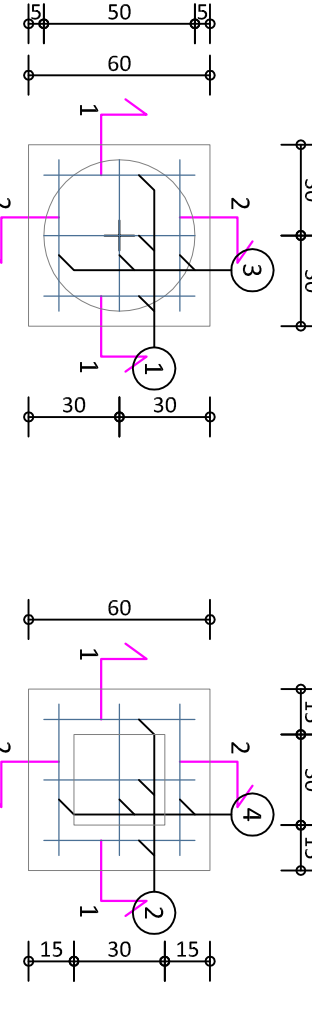


Pianta armatura superiore

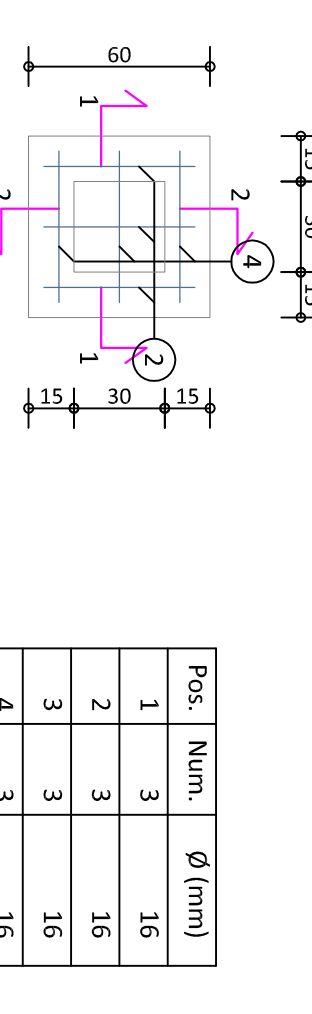



Sezione 1-1

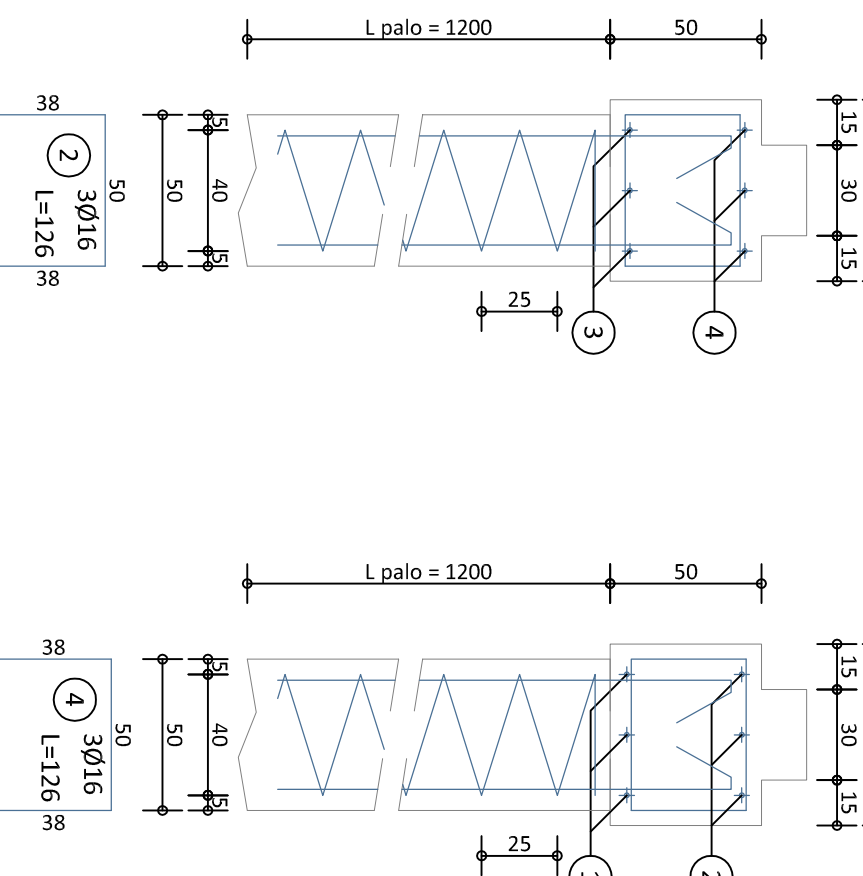

Sezione 2-2

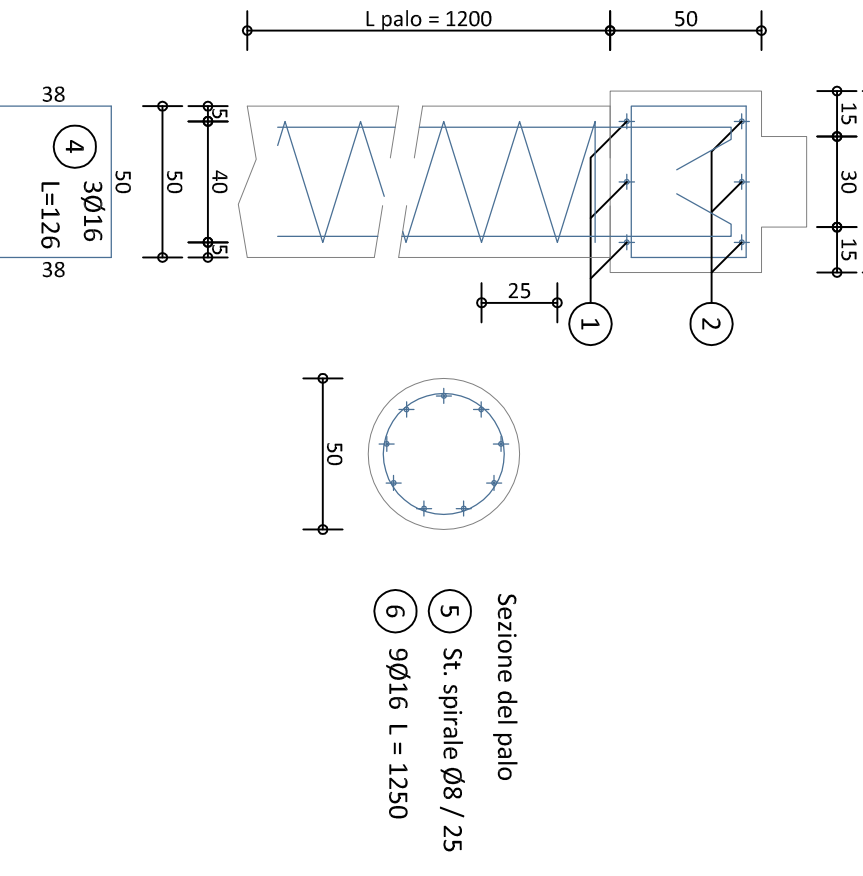

Sezione del palo






COMUNE DI ANCONA
DIREZIONE AMBIENTE - GREEN ECONOMY (ENERGIE RINNOVABILI, VERDE PUBBLICO, CIMITERI)

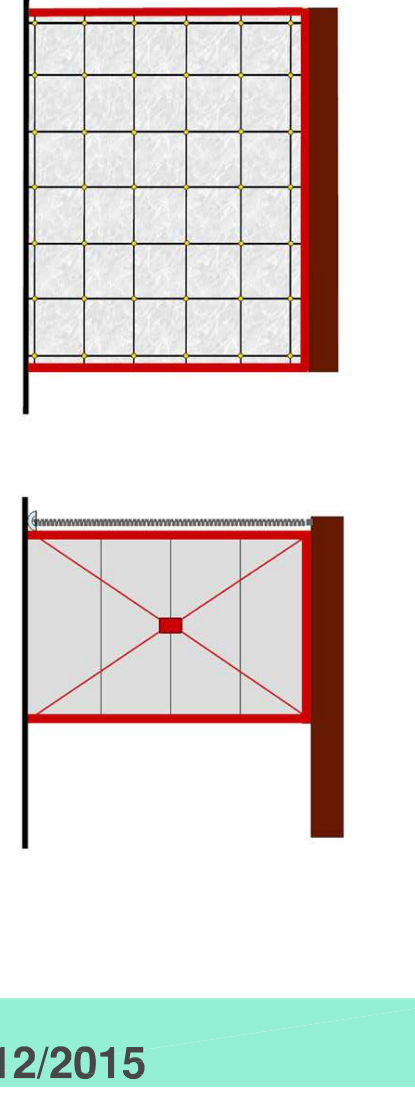

LAVORI DI REALIZZAZIONE DI COLONBARIO SERIE 44B ALL'INTERNO DEL CIMITERO DI TAVERNELLE

elaborato
D02

PROGETTO ESECUTIVO
DISTINTE C.A.: TRAVI E PLINTI SU PALI
scala 1:50
Avv. Valerio MANCINI
Ing. Maurizio URSINATI
Arch. Maurizio ACCOSTELLA
RESPONSABILE DEL PROCEDIMENTO:
PROGETTISTI:
COLLABORATORI:
DIRETTORE LAVORI STRUTTURALI:
RELAZIONE GEOLOGICA - GEOTECNICA:

