

COMUNE DI ANCONA  
 DIREZIONE PATRIMONIO, ESPROPRI, RIQUALIFICAZIONE, ARREDO  
 URBANO, EDILIZIA STORICO MONUMENTALE, SPORT



"URBAN CENTER" AL PALAZZO DEGLI ANZIANI  
 RIFUNZIONALIZZAZIONE DEL 3° SEMINTERRATO  
 PROGETTO ESECUTIVO

Sezioni di Progetto 3-3 / 4-4

Scala 1 : 50

responsabile del procedimento : Arch. Viviana Caravaggi Vivian


febbraio 2017

progetto architettonico  
 Arch. Patrizia Piattellelli  
 Geom. Umberto Montesi


coordinatore per la sicurezza  
 in fase di progettazione  
 Geom. Massimo Bastianelli

collaboratori  
 Ing. Massimo Conti  
 Geom. Danilo Manzotti

**TAV 03A**

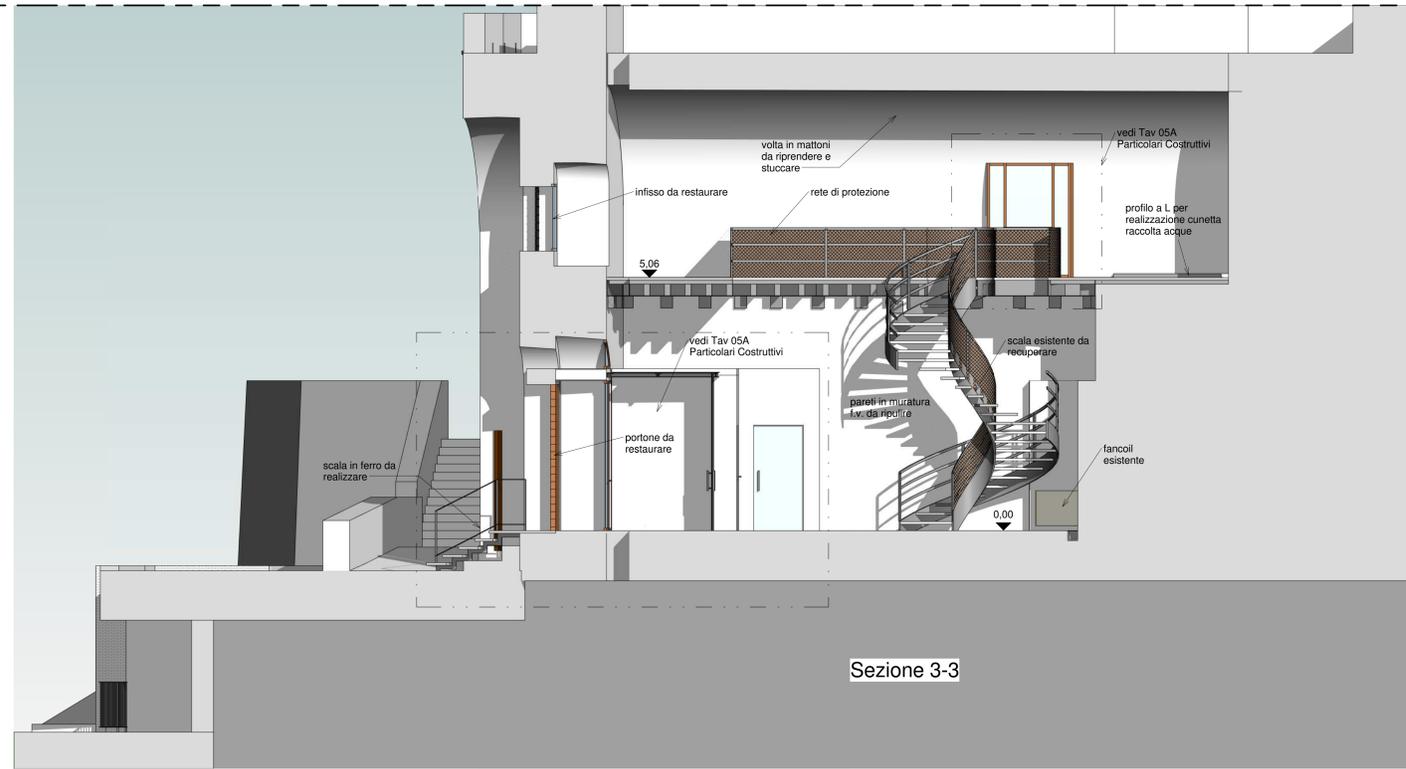

Sezione 3-3

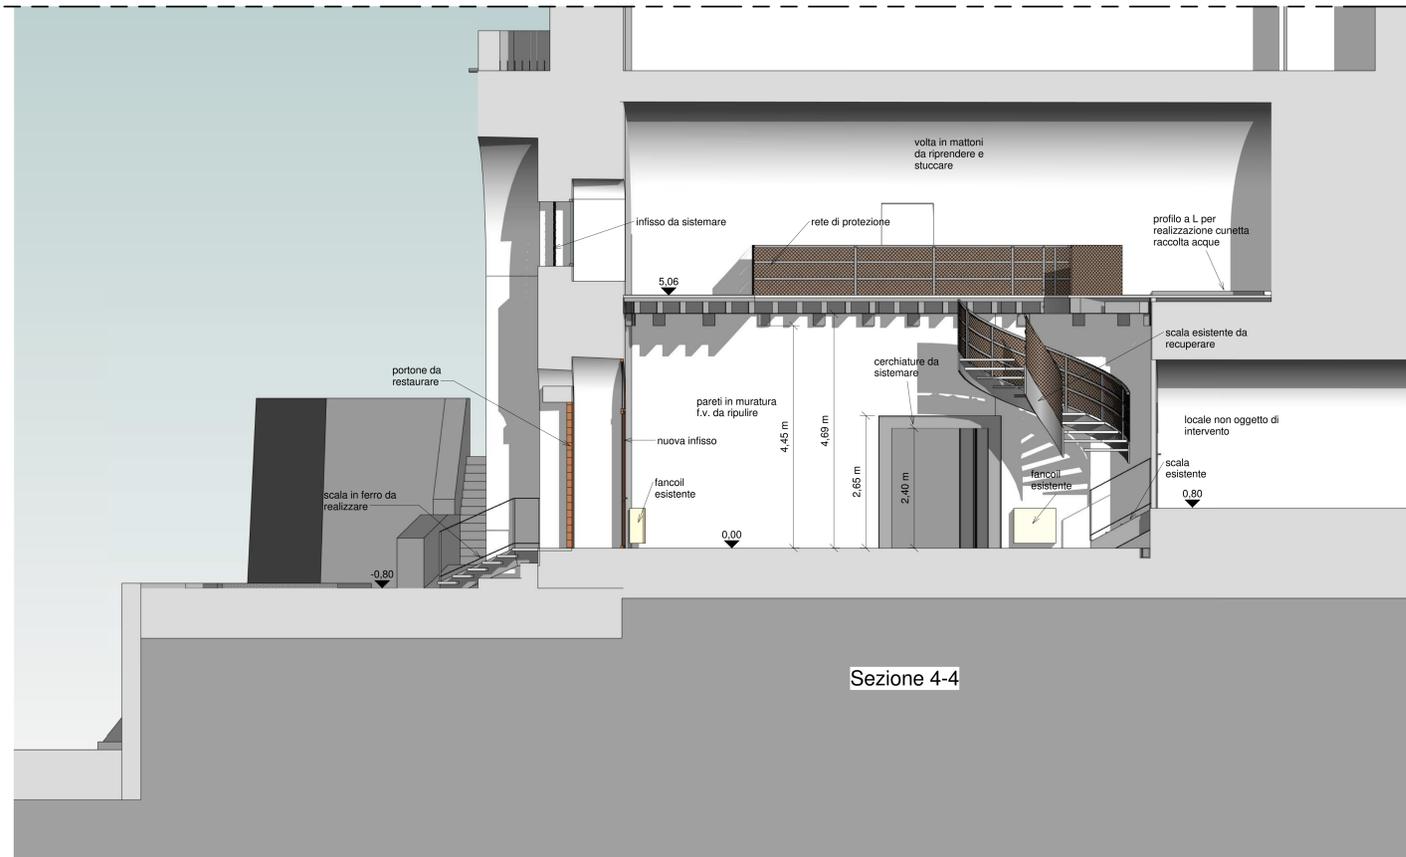

Sezione 4-4