

COMUNE DI ANCONA

DIREZIONE PATRIMONIO, ESPROPRI, RIQUALIFICAZIONE, ARREDO
URBANO, EDILIZIA STORICO MONUMENTALE, SPORT



"URBAN CENTER" AL PALAZZO DEGLI ANZIANI
RIFUNZIONALIZZAZIONE DEL 3° SEMINTERRATO
PROGETTO ESECUTIVO

Prospetto Stato Futuro

Scala 1 : 50


responsabile del procedimento : Arch. Patrizia Piatteletti

febbraio 2017

progetto architettonico
Arch. Patrizia Piatteletti
Geom. Umberto Montesi

coordinatore per la sicurezza
in fase di progettazione
Geom. Massimo Bastianelli
collaboratori
Ing. Massimo Conti
Geom. Danilo Manzotti

TAV 04A

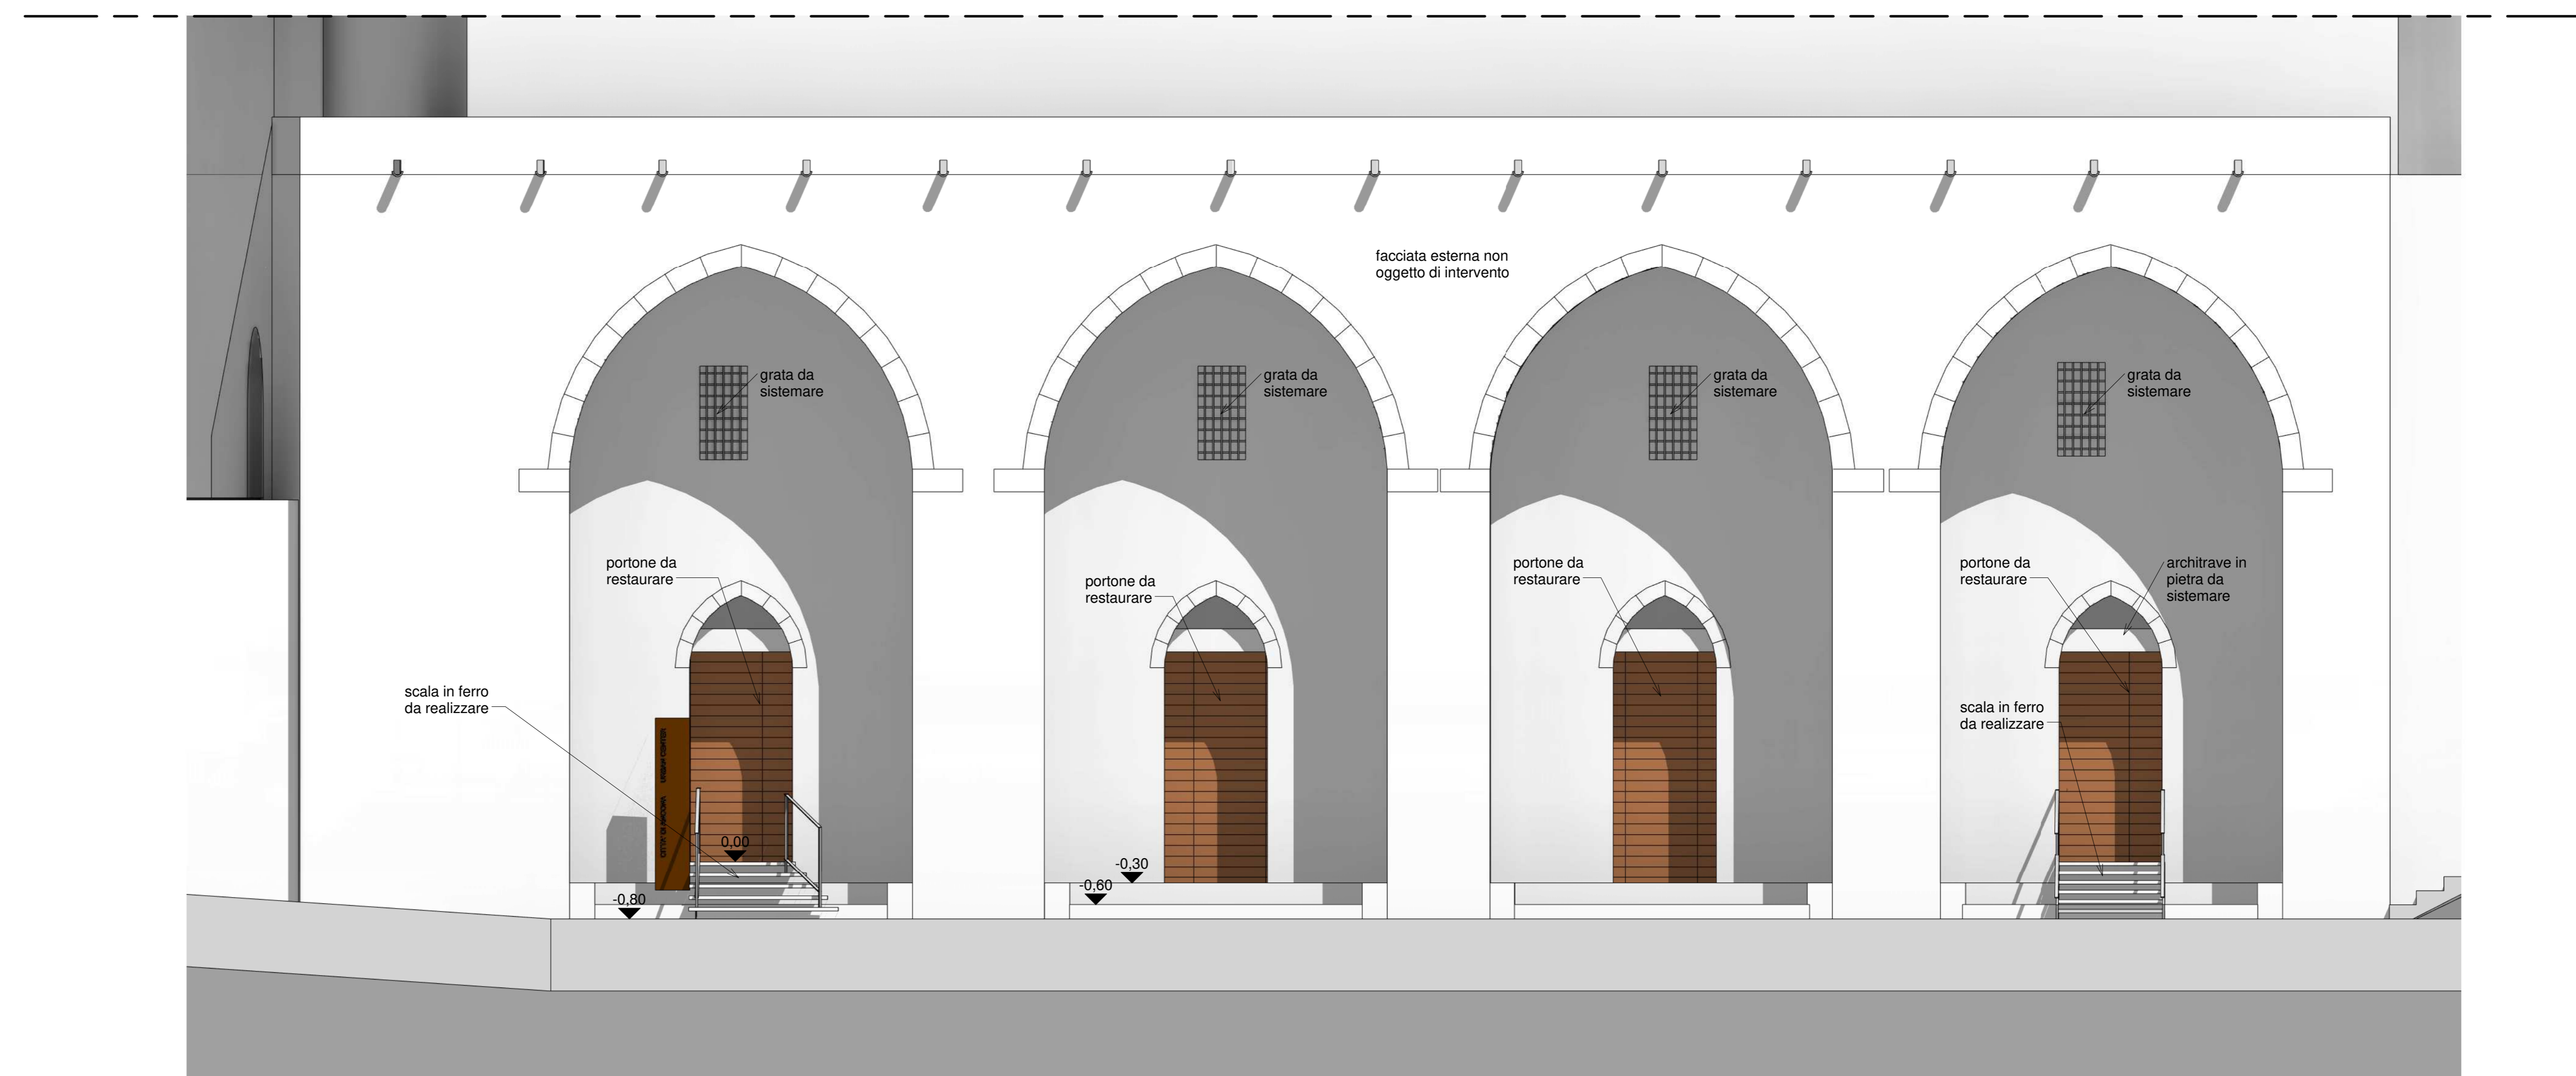

Prospetto Frontale