



COMUNE DI ANCONA

Direzione Patrimonio, Gare, Appalti, Sport

Campo Sportivo di Collemarino
Rifacimento del manto di gioco in erba sintetica

PROGETTO DEFINITIVO

Planimetria Drenaggio Superficiale e Profondo
(Stato Attuale - Stato Futuro)

T.04

GRUPPO DI PROGETTAZIONE

Dott. Ing. Vincenzo MORETTI

Geom. Marco FRADEANI

Geom. Daniela BUSIARZI

Geom. Albano GIUDICI

IL RESPONSABILE DEL PROCEDIMENTO: Dott. Ing. Vincenzo MORETTI

IL DIRIGENTE DI DIREZIONE: Dott. Ing. Ermanno FRONTALONE


Data: Giugno 2017

Scala 1:200

LEGENDA

- POZZETTO IN CLS. 40X40X80/120
- TUBO PRIMARIO DIAM. MM. 160 DRENANTE
- TUBO SECONDARIO DIAM. MM. 90 DRENANTE
- NUOVO POZZETTO 100X100X150 CON SIFONE

STATO ATTUALE

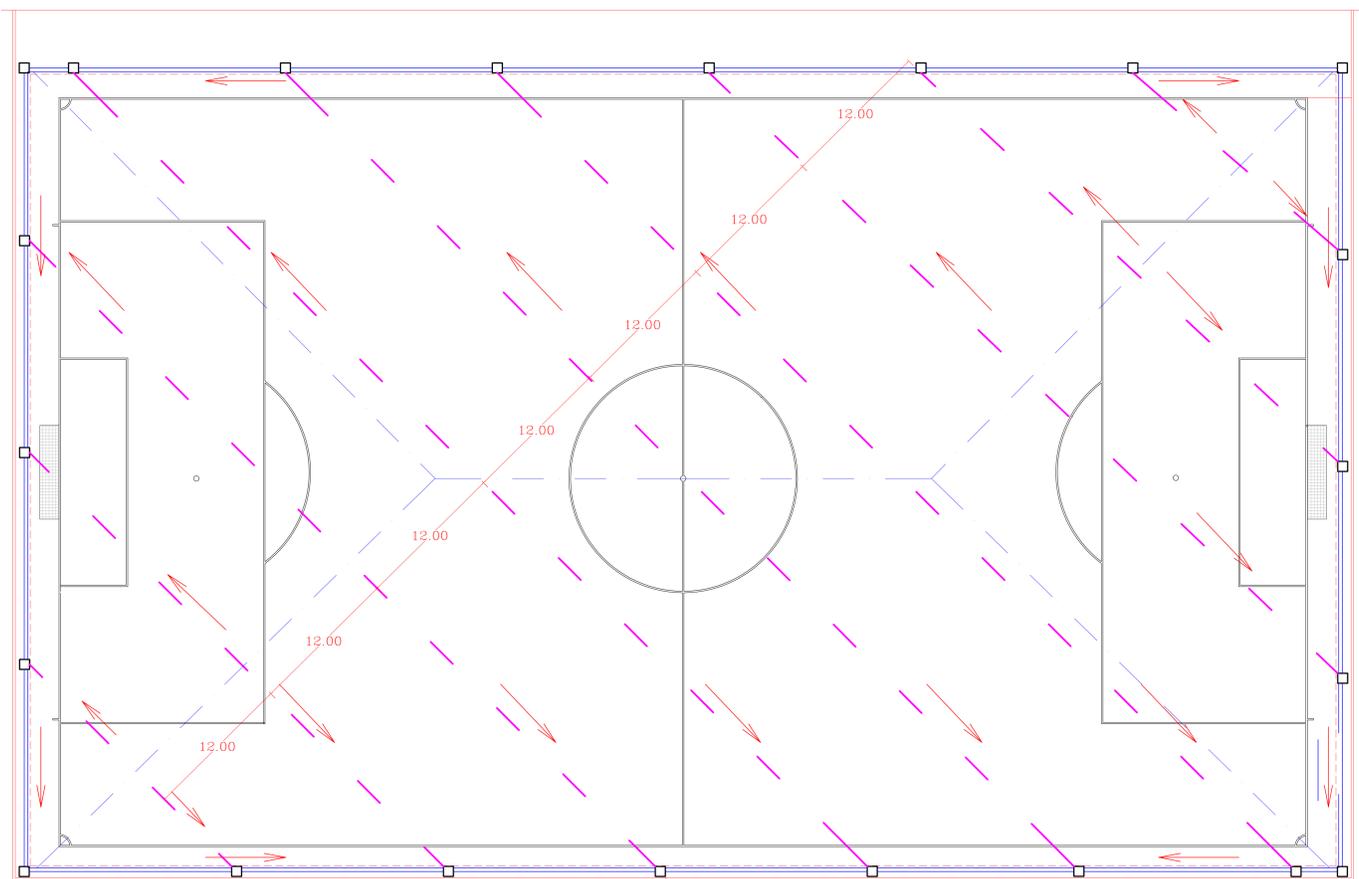

STATO FUTURO

