


- Sezionatore locale IP95
- Presi interbloccia tipo CEE 2P-T 16A.
- NUOVE APPARECCHIATURE E DISTRIBUZIONI
- APPARECCHIATURE E DISTRIBUZIONI ESISTENTE
- APPARECCHIATURE E DISTRIBUZIONI SOGGETTA A REVISIONE/MODIFICA

LAVORI DI COMPLETAMENTO DA ESEGUIRE CON UN 2° STRALCIO FUNZIONALE

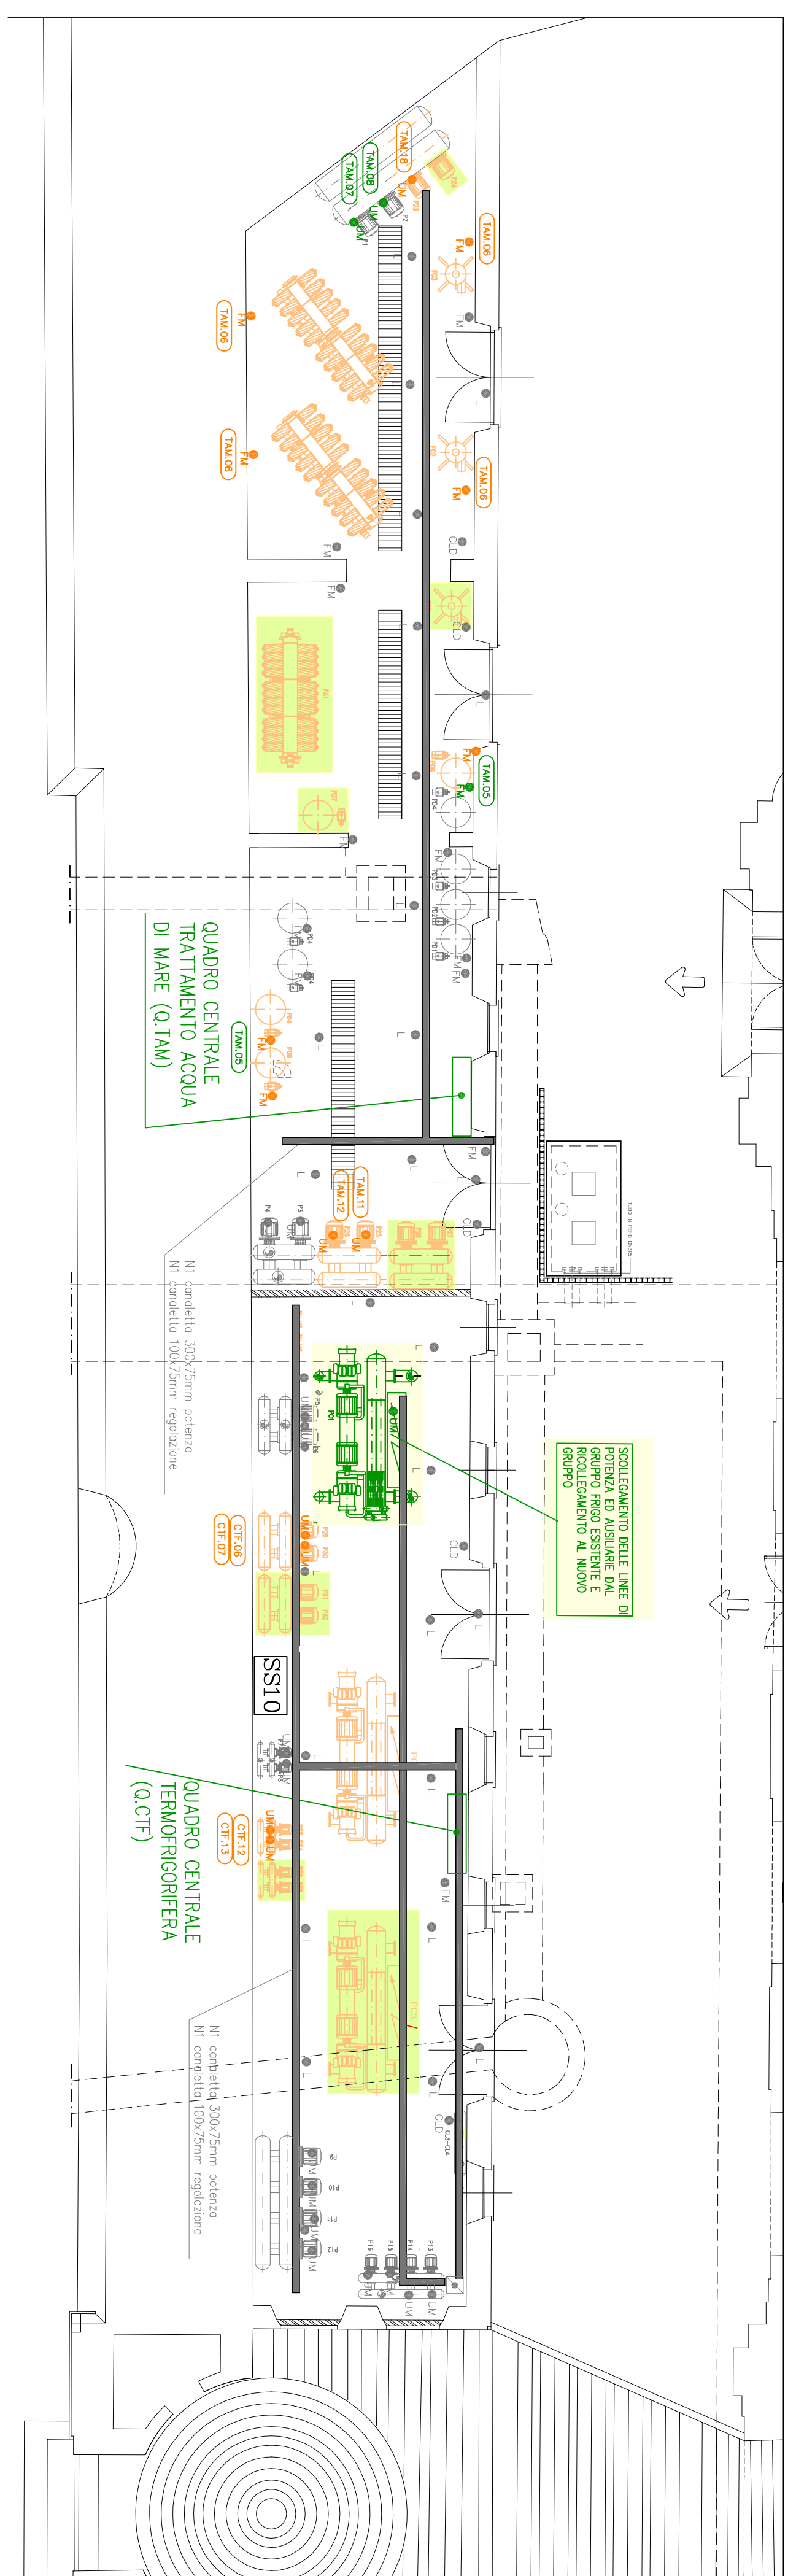


- **FM** Derivazione o punto di alimentazione fm realizzato con conduttori tipo NUVAK sez. 2 (P25)T1 mmq entro tubo/guaina in pvc-occlido ø 20mm compreso di pressacco ip95.
- **UM** Collegamento ad utenza meccanica realizzata con cavo multipolare di sezione uguale alle dorsale entro tubo/guaina in pvc-occlido compreso di collegamento conduttori e inserti in cavo multipolare a cavo schematico per collegamento a scatti entro tubo/guaina in pvc-occlido ø20mm compreso di pressacco ip95.


- NUOVE APPARECCHIATURE E DISTRIBUZIONI
- APPARECCHIATURE E DISTRIBUZIONI ESISTENTE
- APPARECCHIATURE E DISTRIBUZIONI SOGGETTA A REVISIONE/MODIFICA

INTERVENTI FUTURI

LAVORI DI COMPLETAMENTO DA ESEGUIRE CON UN 2° STRALCIO FUNZIONALE

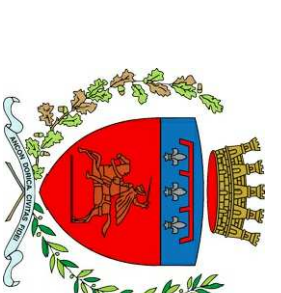

**COMUNE DI ANCONA**  
DIREZIONE LAVORI, PATRIMONIO, GARE E APPALTI, SPORT

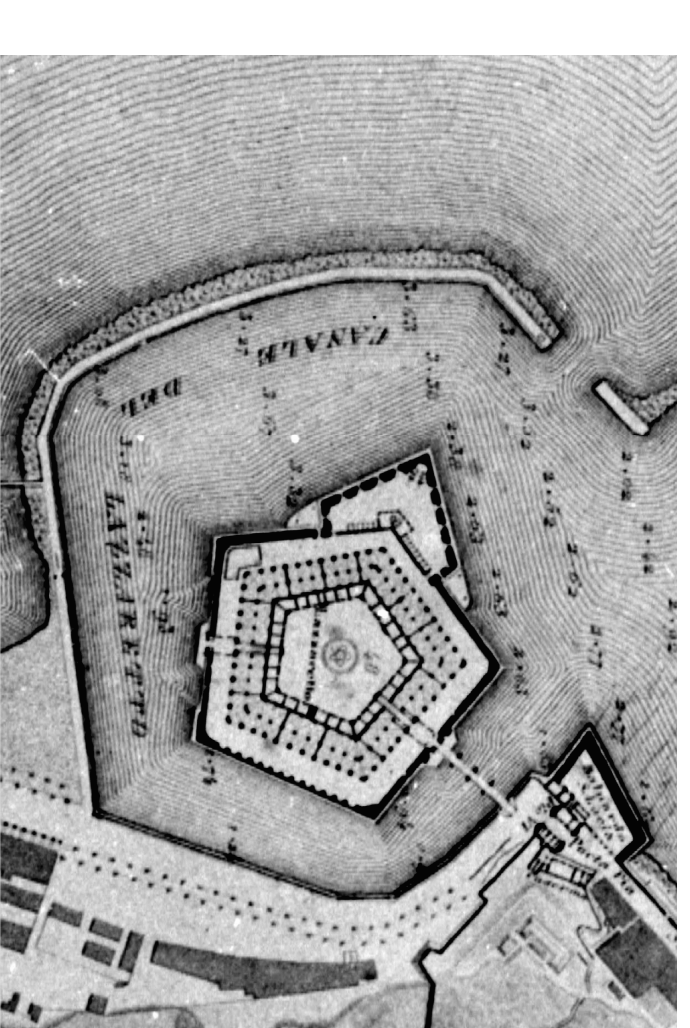

**CONSILIUM**  
SERVIZI DI INGEGNERIA s.r.l.  
Via dei Mili, 70 - BRESCIA  
Tel. +39 030 49 20 18  
Fax +39 030 41 52 51

**CONSILIUM**  
www.consilium.it  
Email: info@consilium.it

COMMESSA  
104/17  
DATA  
GIUGNO 2017

**OGGETTO** RECUPERO DELLA MOLE VANVITELLIANA 2° lotto  
finanziamento "Piano nazionale delle città" Art.12 D.L.83/2012  
INTERVENTO 3 Restauro e recupero dei due ultimi lati della Mole:  
lato terra (B-C) e lato Porto Pia (C-D)

**PROGETTO ESECUTIVO**

SCALA  
1:100

**TITOLO**  
IMPIANTI ELETTRICI  
PIANTA CENTRALE ACQUA DI MARE E  
TERMORIGORIFERA

TAU N.  
**3.I.E.17**

RESPONSABILE PROFESSIONALE DELL'INCARICO | RESPONSABILE DEL PROCESSIONE  
Ing. PAOLO PIETRO BRESCI | Arch. VIVIANA CARAVAGGI VIVIANI

DISEGNATO | CONTROLLATO  
MR | PFB

DIRETTORI D'AUTORE | RISERVATI SECONDO LE VIGENTI LEGGI