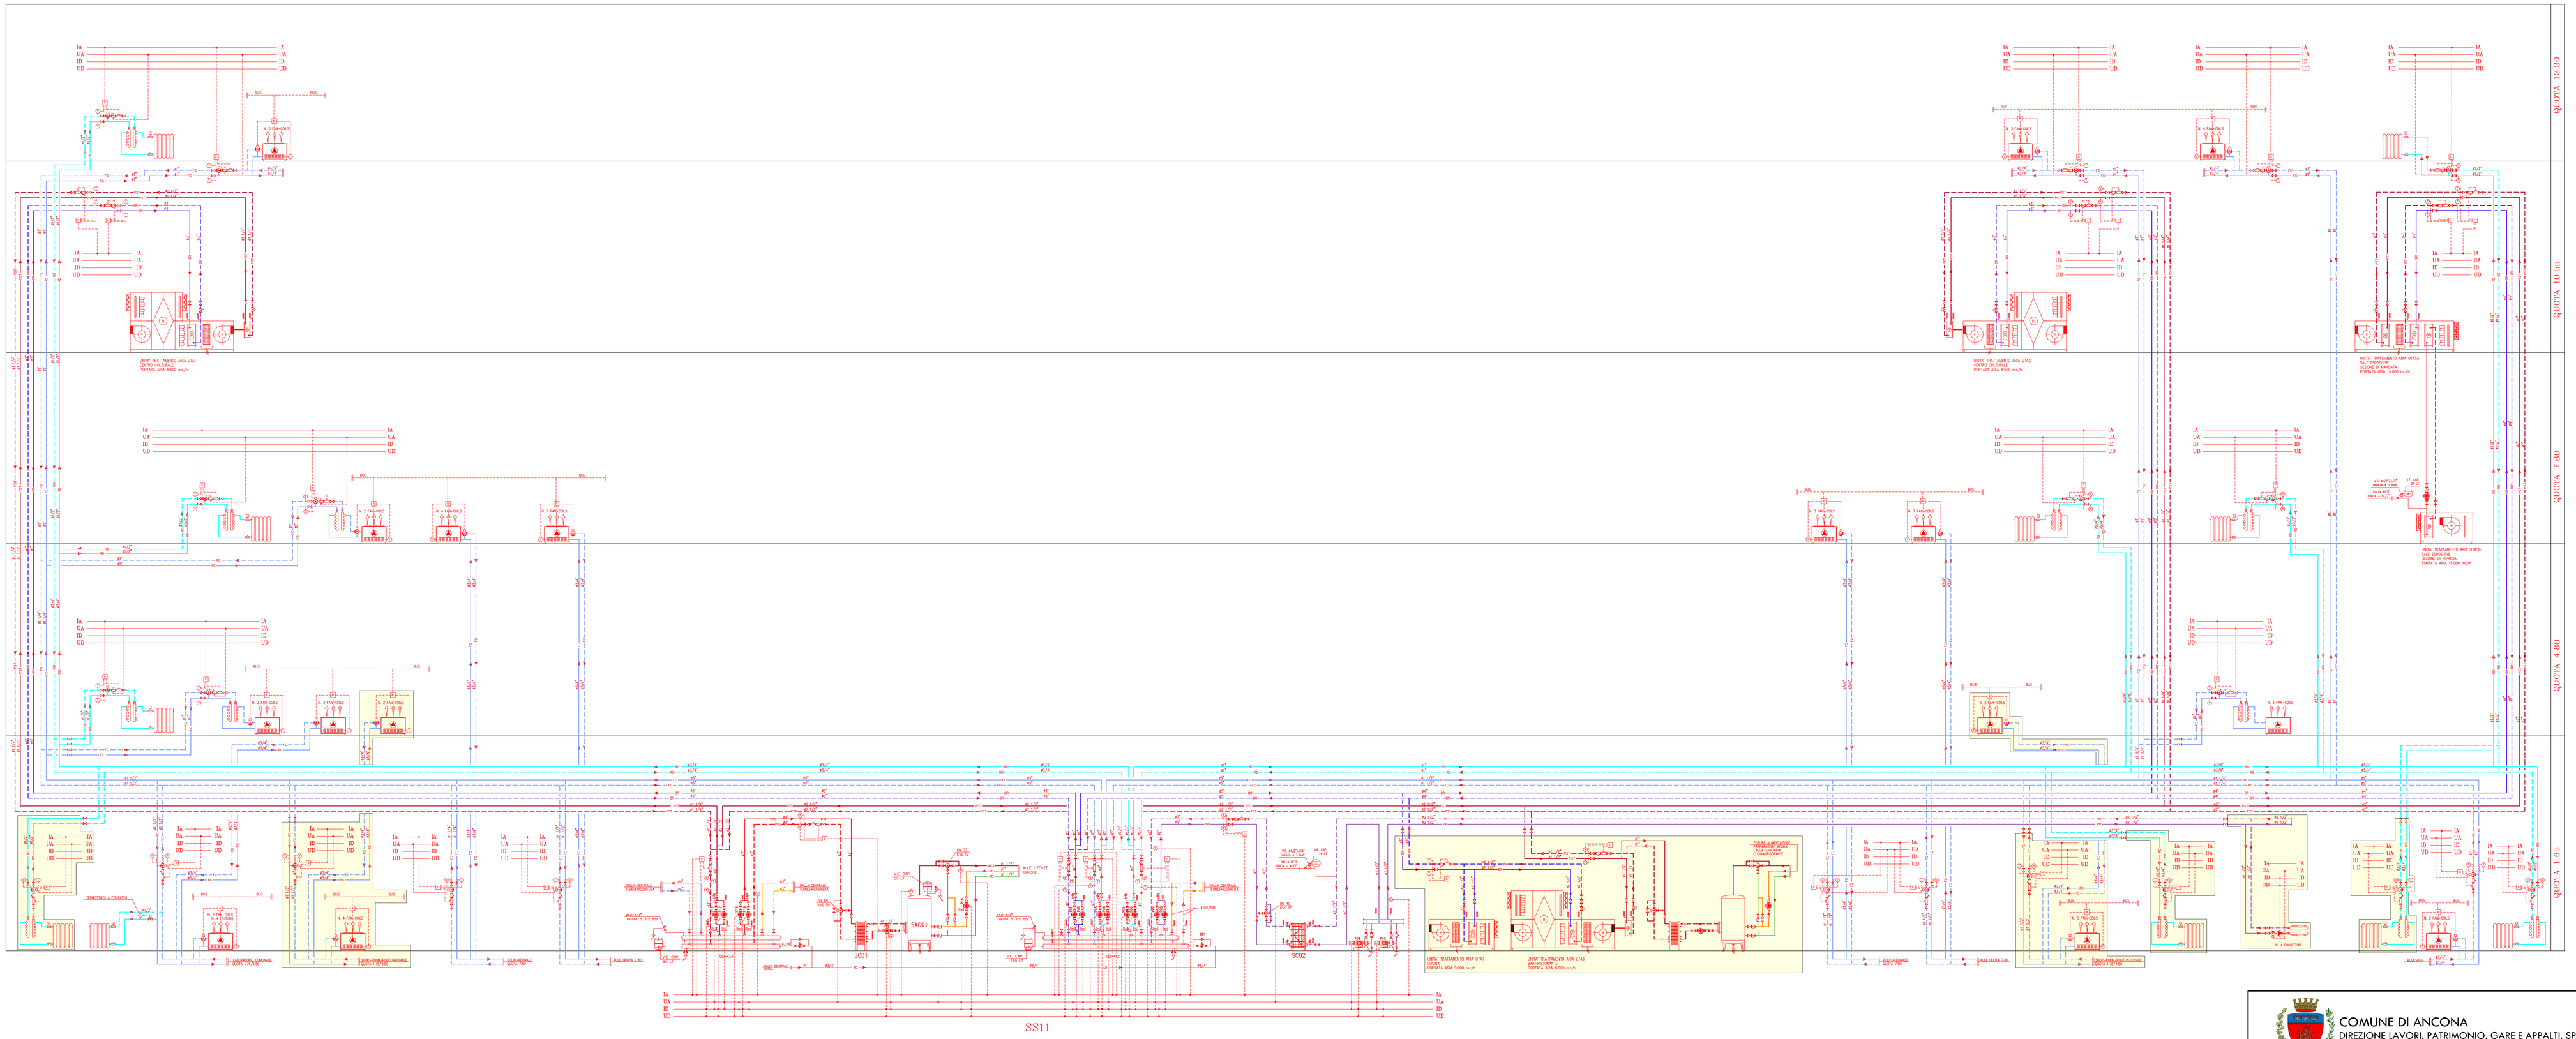

LEGENDA APPARECCHIATURE

GR1	GRUPPO DI MISCELAGGIO AUTOMATICO DAVID
CL1-CL2	COLLETTORI DISTRIBUZIONE ACQUA CALDA-REFRIGERATA -DIAM. 273/244 MM
CL3-CL4	COLLETTORI DISTRIBUZIONE ACQUA CALDA -DIAM. 152/108 MM
P01-P02	ELETTROPOMPE CIRCUITO BATTERIE RADIANTI PORTATA 2.5 M.C.A. PREVALENZA 16 M.C.A. POTENZA 11 kW
P03-P04	ELETTROPOMPE CIRCUITO FAN-COILS PORTATA 1.5 M.C.A. PREVALENZA 40 M.C.A. POTENZA 3 kW
P05-P06	ELETTROPOMPE CIRCUITO RADIATORI PORTATA 0.5 M.C.A. PREVALENZA 2 M.C.A. POTENZA 0.25 kW
P07-P08	ELETTROPOMPE CIRCUITO PRIMARIO PANNELLI RADIANTI PORTATA 1.5 M.C.A. PREVALENZA 6 M.C.A. POTENZA 0.75 kW
P09-P10	ELETTROPOMPE CIRCUITO SECONDARIO PANNELLI RADIANTI PORTATA 1.5 M.C.A. PREVALENZA 13 M.C.A. POTENZA 2.2 kW
P11-P12	ELETTROPOMPE CIRCUITO BATTERIE DI POST-RISCALDO PORTATA 0.5 M.C.A. PREVALENZA 4 M.C.A. POTENZA 1.5 kW
P13-P14	ELETTROPOMPE CIRCUITO SCAMBIATORE ACQUA CALDA SANITARIA PORTATA 21 M.C.A. PREVALENZA 90 M.C.A. POTENZA 11 kW
P15	ELETTROPOMPE CIRCUITO SECONDARIO ACQUA CALDA SANITARIA PORTATA 0.5 M.C.A. PREVALENZA 2 M.C.A. POTENZA 0.25 kW
P16	ELETTROPOMPE CIRCUITO RICIRCOLO ACQUA CALDA SANITARIA PORTATA 1.2 M.C.A. PREVALENZA 10 M.C.A. POTENZA 0.25 kW
SC01	SCAMBIATORE DI CALORE A PIASTRE POTENZA 90 kW PRIMARIO 70/60 °C SECONDARIO 15/60 °C
SAC01	SERBATOIO DI ACCUMULO ACQUA CALDA CAPACITA' 1500 LT
SC02	SCAMBIATORE DI CALORE A PIASTRE POTENZA 210 kW PRIMARIO 12/7 °C SECONDARIO 15/20 °C PRIMARIO 40/45 °C SECONDARIO 70/60 °C

LEGENDA TUBAZIONI

	TUBAZIONI CIRCUITO RECUPERO CALORE
	TUBAZIONI CIRCUITO SECONDARIO POMPA DI CALORE
	TUBAZIONI CIRCUITO BATTERIE RADIANTI
	TUBAZIONI CIRCUITO RADIATORI
	TUBAZIONI CIRCUITO FAN-COILS
	TUBAZIONI CIRCUITO PREPARATORI ACQUA CALDA SANITARIA
	TUBAZIONI CIRCUITO BATTERIE POST-RISCALDO
	TUBAZIONI CIRCUITO PANNELLI RADIANTI
	TUBAZIONI CIRCUITO ACQUA ADDOLCITA
	TUBAZIONI CIRCUITO RICIRCOLO ACQUA CALDA SANITARIA
	TUBAZIONI CIRCUITO ACQUA CALDA SANITARIA

LAVORI DI COMPLETAMENTO DA ESEGUIRE CON UN 2° STRALCIO FUNZIONALE

COMUNE DI ANCONA
DIREZIONE LAVORI, PATRIMONIO, GARE E APPALTI, SPORT

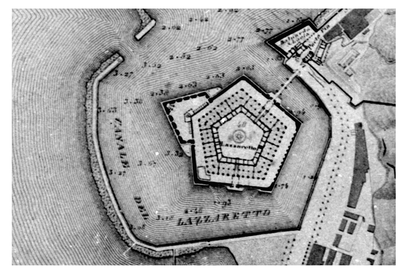

CONSILIUM
SERVIZI DI INGEGNERIA s.r.l.
Viale del Mille, 70 - 50132 FIRENZE
Tel. +39 055 48 00 50
Fax. +39 055 48 00 58
info@consiliumfi.it
www.consiliumfi.it

COMMESSA 104/17

DATA GIUGNO 2017

REVISIONE 1

OGGETTO
RECUPERO DELLA MOLE VANVITELLIANA 2° lotto
finanziamento "Piano nazionale delle città" Art.12 D.L.83/2012
INTERVENTO 3 Restauro e recupero dei due ultimi lati della Mole:
lato terra (B-C) e lato Porta Pia (C-D)

PROGETTO ESECUTIVO

Dott. Ing. PAOLO PIETRO BRESCI N. 198 ORDINE DEGLI INGEGNERI DI BRESCIA

SCALA

TITOLO
IMPIANTI MECCANICI
SCHEMA FUNZIONALE
SOTTOCENTRALE TERMOFRIGORIFERA B-C

TAV. N.
3.IM.02

RESPONSABILE PROFESSIONALE DELL'INCARICO	RESPONSABILE DEL PROCEDIMENTO	DISEGNATO	CONTROLLATO
Ing. PAOLO PIETRO BRESCI	Arch. VIVIANA CARAVAGGI VIVIAN	VI	PPB

DIRITTI D'AUTORE RISERVATI SECONDO LE VIGENTI LEGGI