



SEZIONE 2

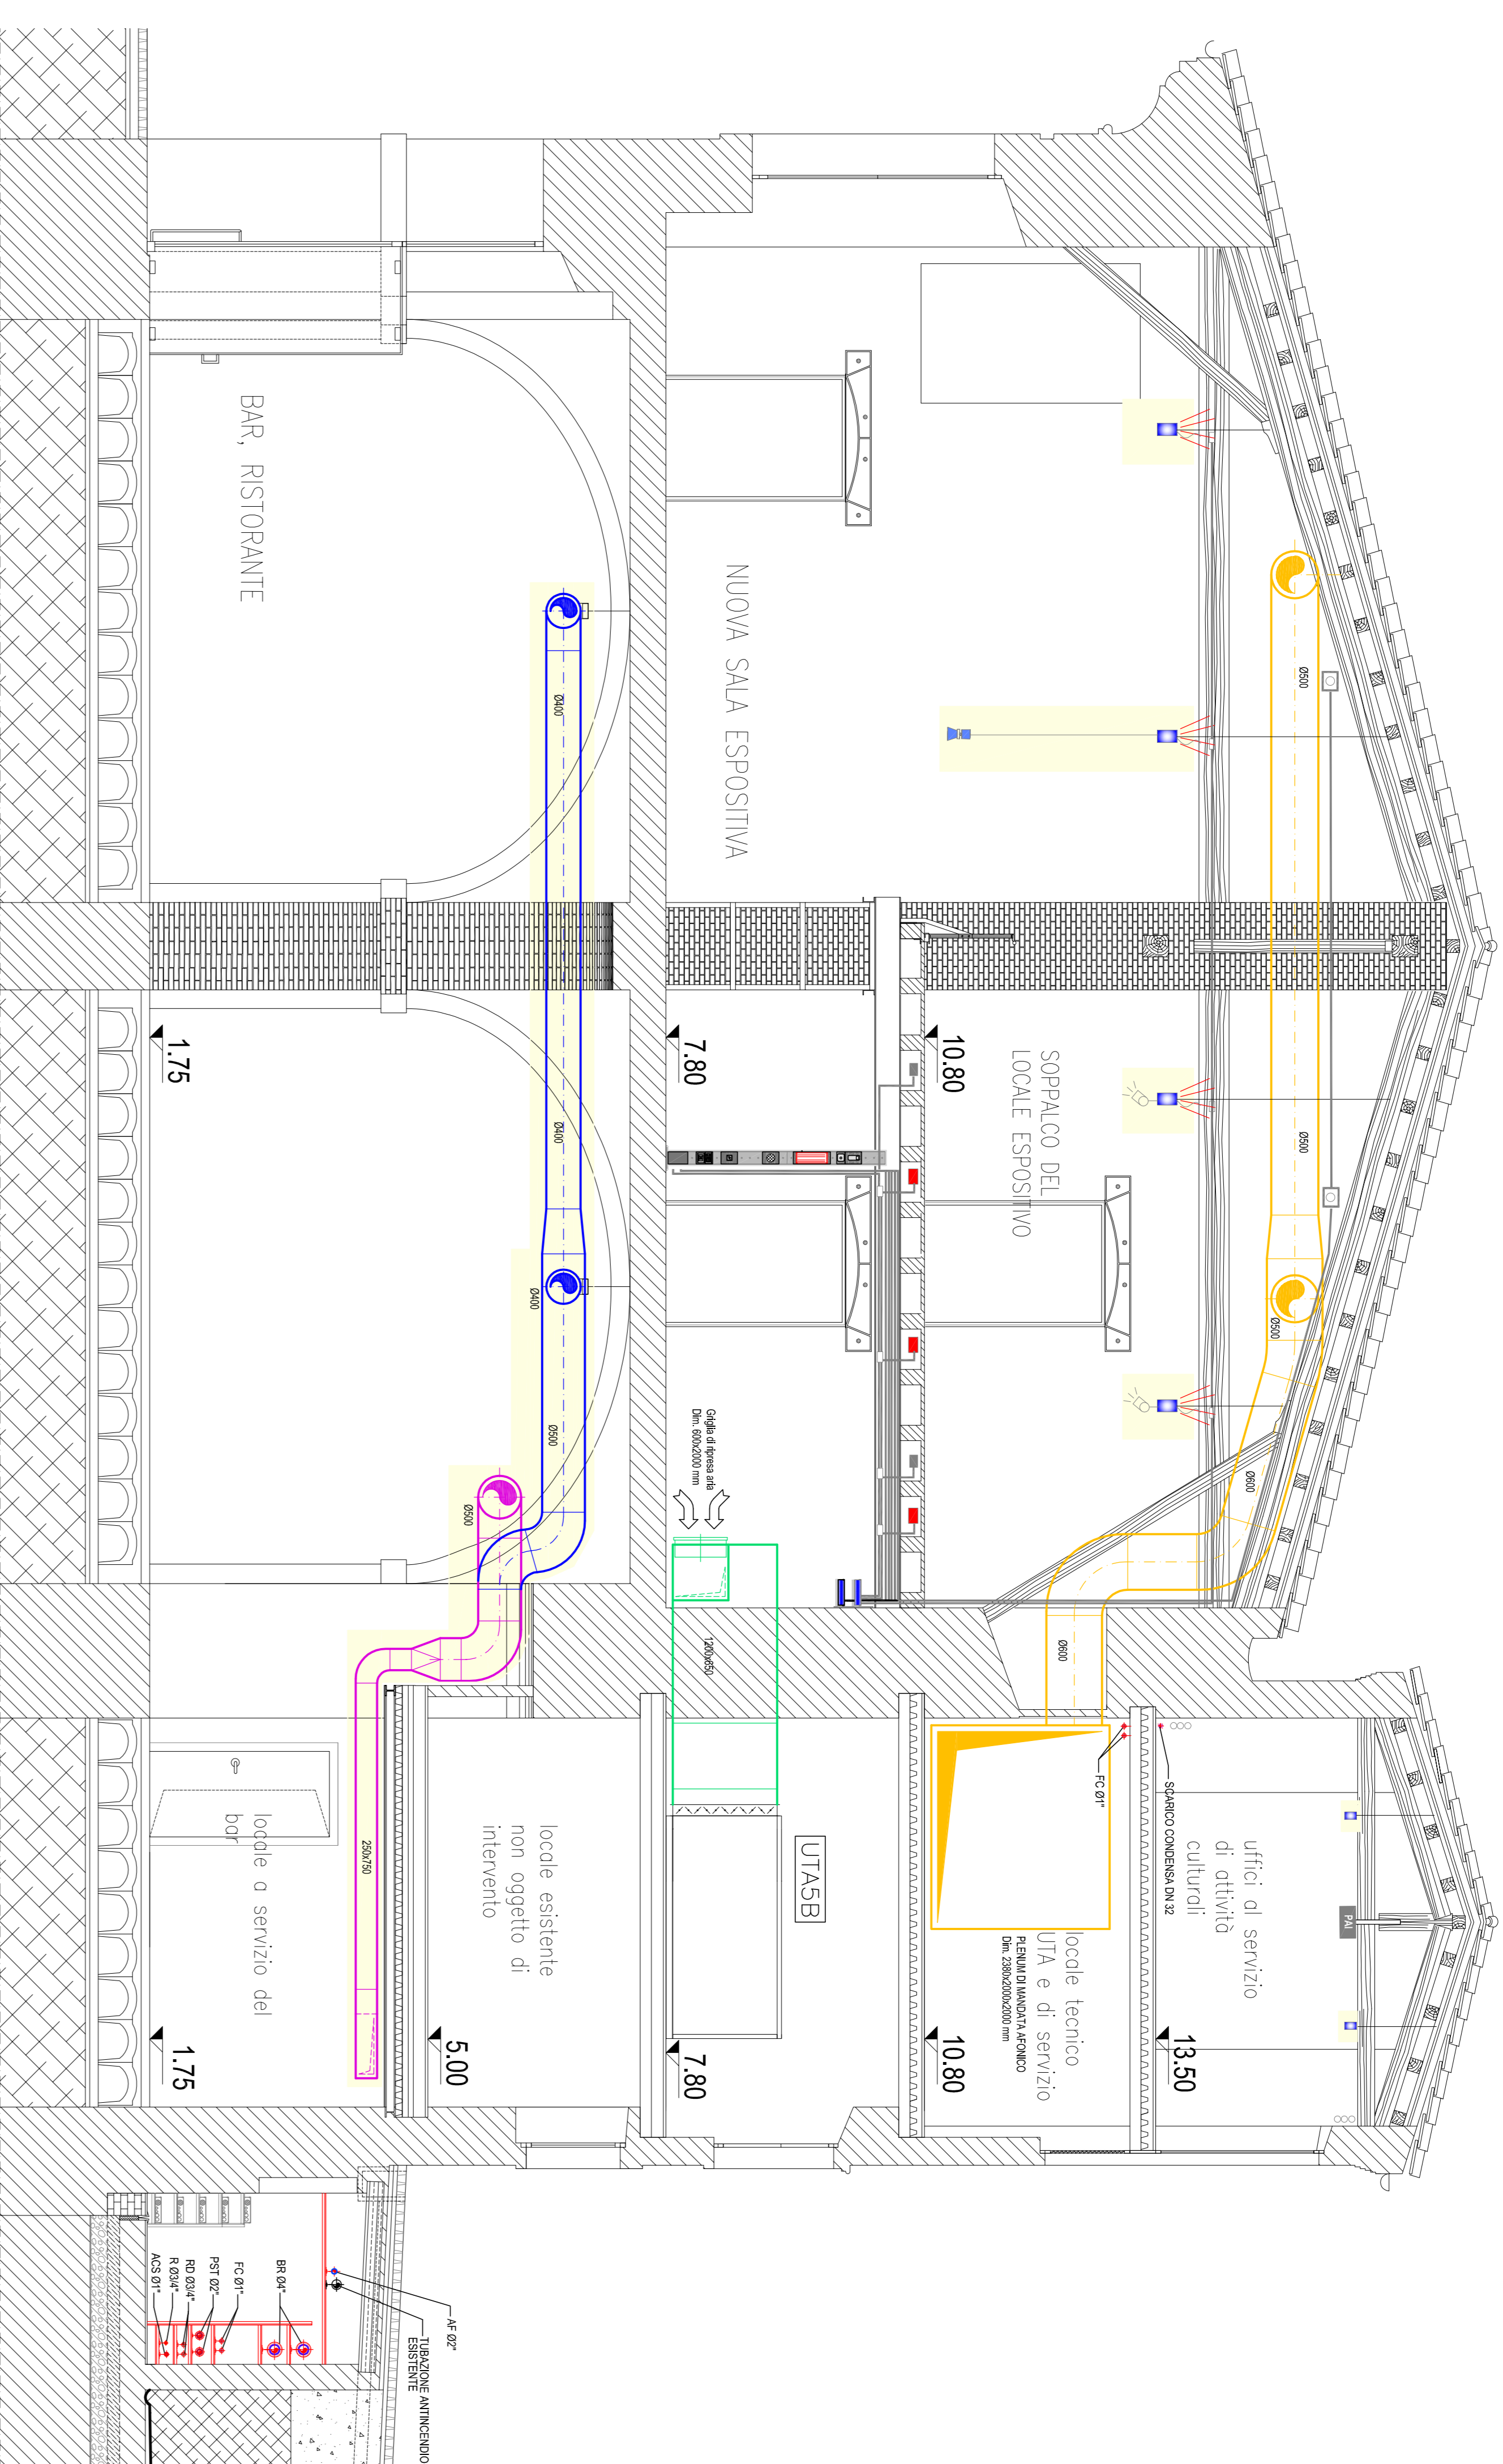


SEZIONE 3

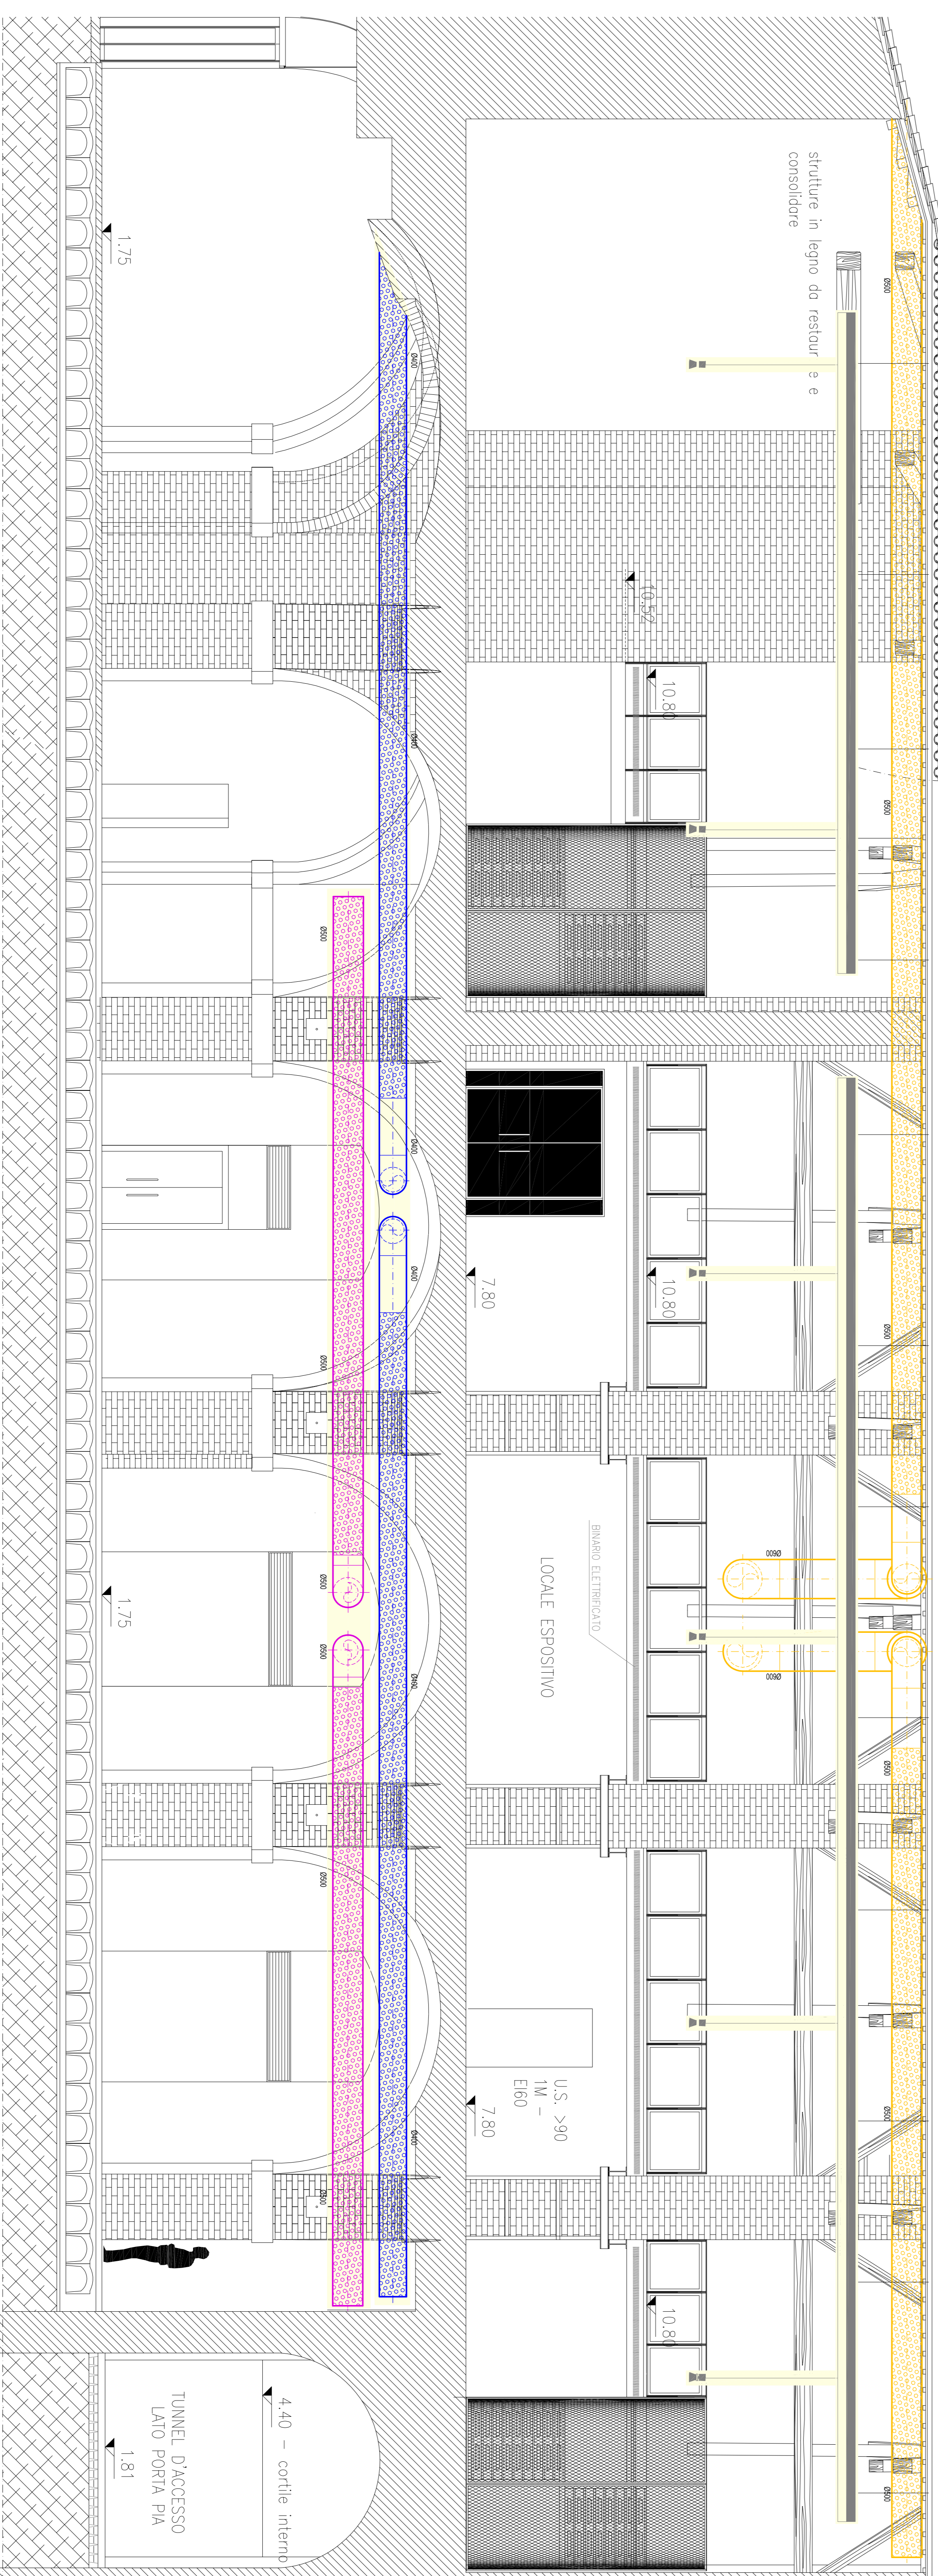

SEZIONE 5


 LAVORI DI COMPLETAMENTO DA ESQUIRE
 CON UN 2° STRALCO FUNZIONALE


COMUNE DI ANCONA
 DIREZIONE LAVORI, PATRIMONIO, GARE E APPALTI, SPORT

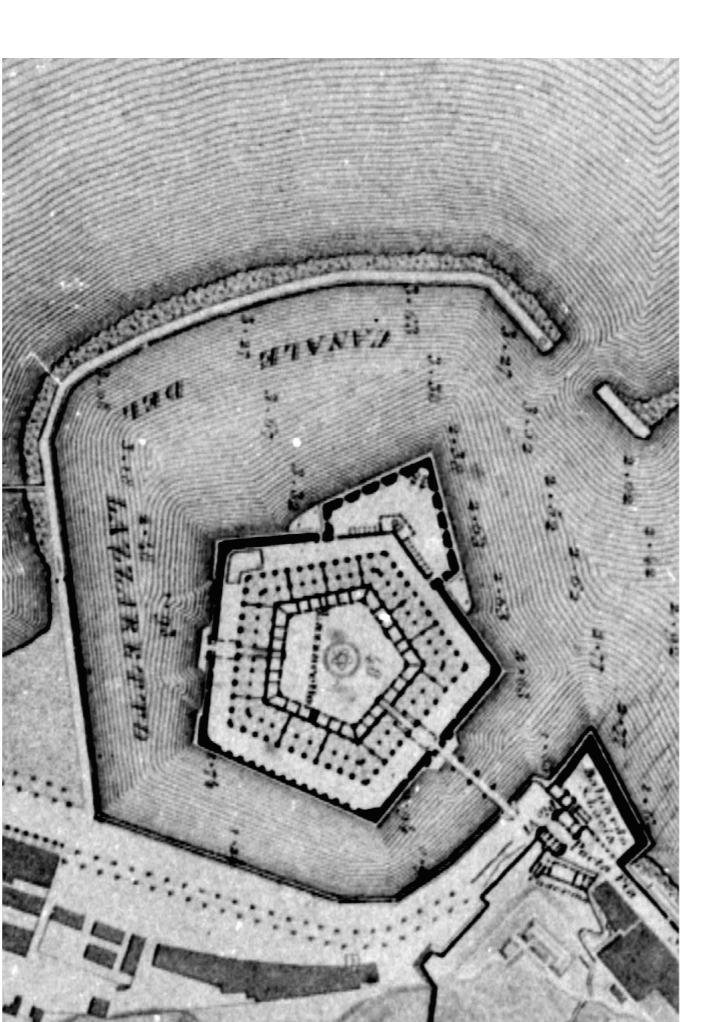

CONSILIUM
 SERVIZI DI INGEGNERIA S.R.L.
 Via S. Maria Goretti, 10
 60138 ANCONA (AN)
 Tel. 071 292211
 Fax 071 292211

COMMISSIONE
 104/17
 REGIONE 2
 DATA: 10/04/2017
 LUGLIO 2017

PROGETTO ESECUTIVO
 SCALA: 1:50
 T.M.N.

IMPIANTI MECCANICI
 SEZIONI
3.I.M.29

RESPONSABILE PROFESSIONALISTICO: Ing. PAOLO PIETRO BRESCHI
 RESPONSABILE DEL PROCEDIMENTO: Arch. VIVIANA CARAVAGGI VIVIANI
 REDAZIONE: VI
 COMPILAZIONE: PFB
 BRITTI, SAURO, RISSAVATI, SECONDO, LE VIGENTI, LEGGI