

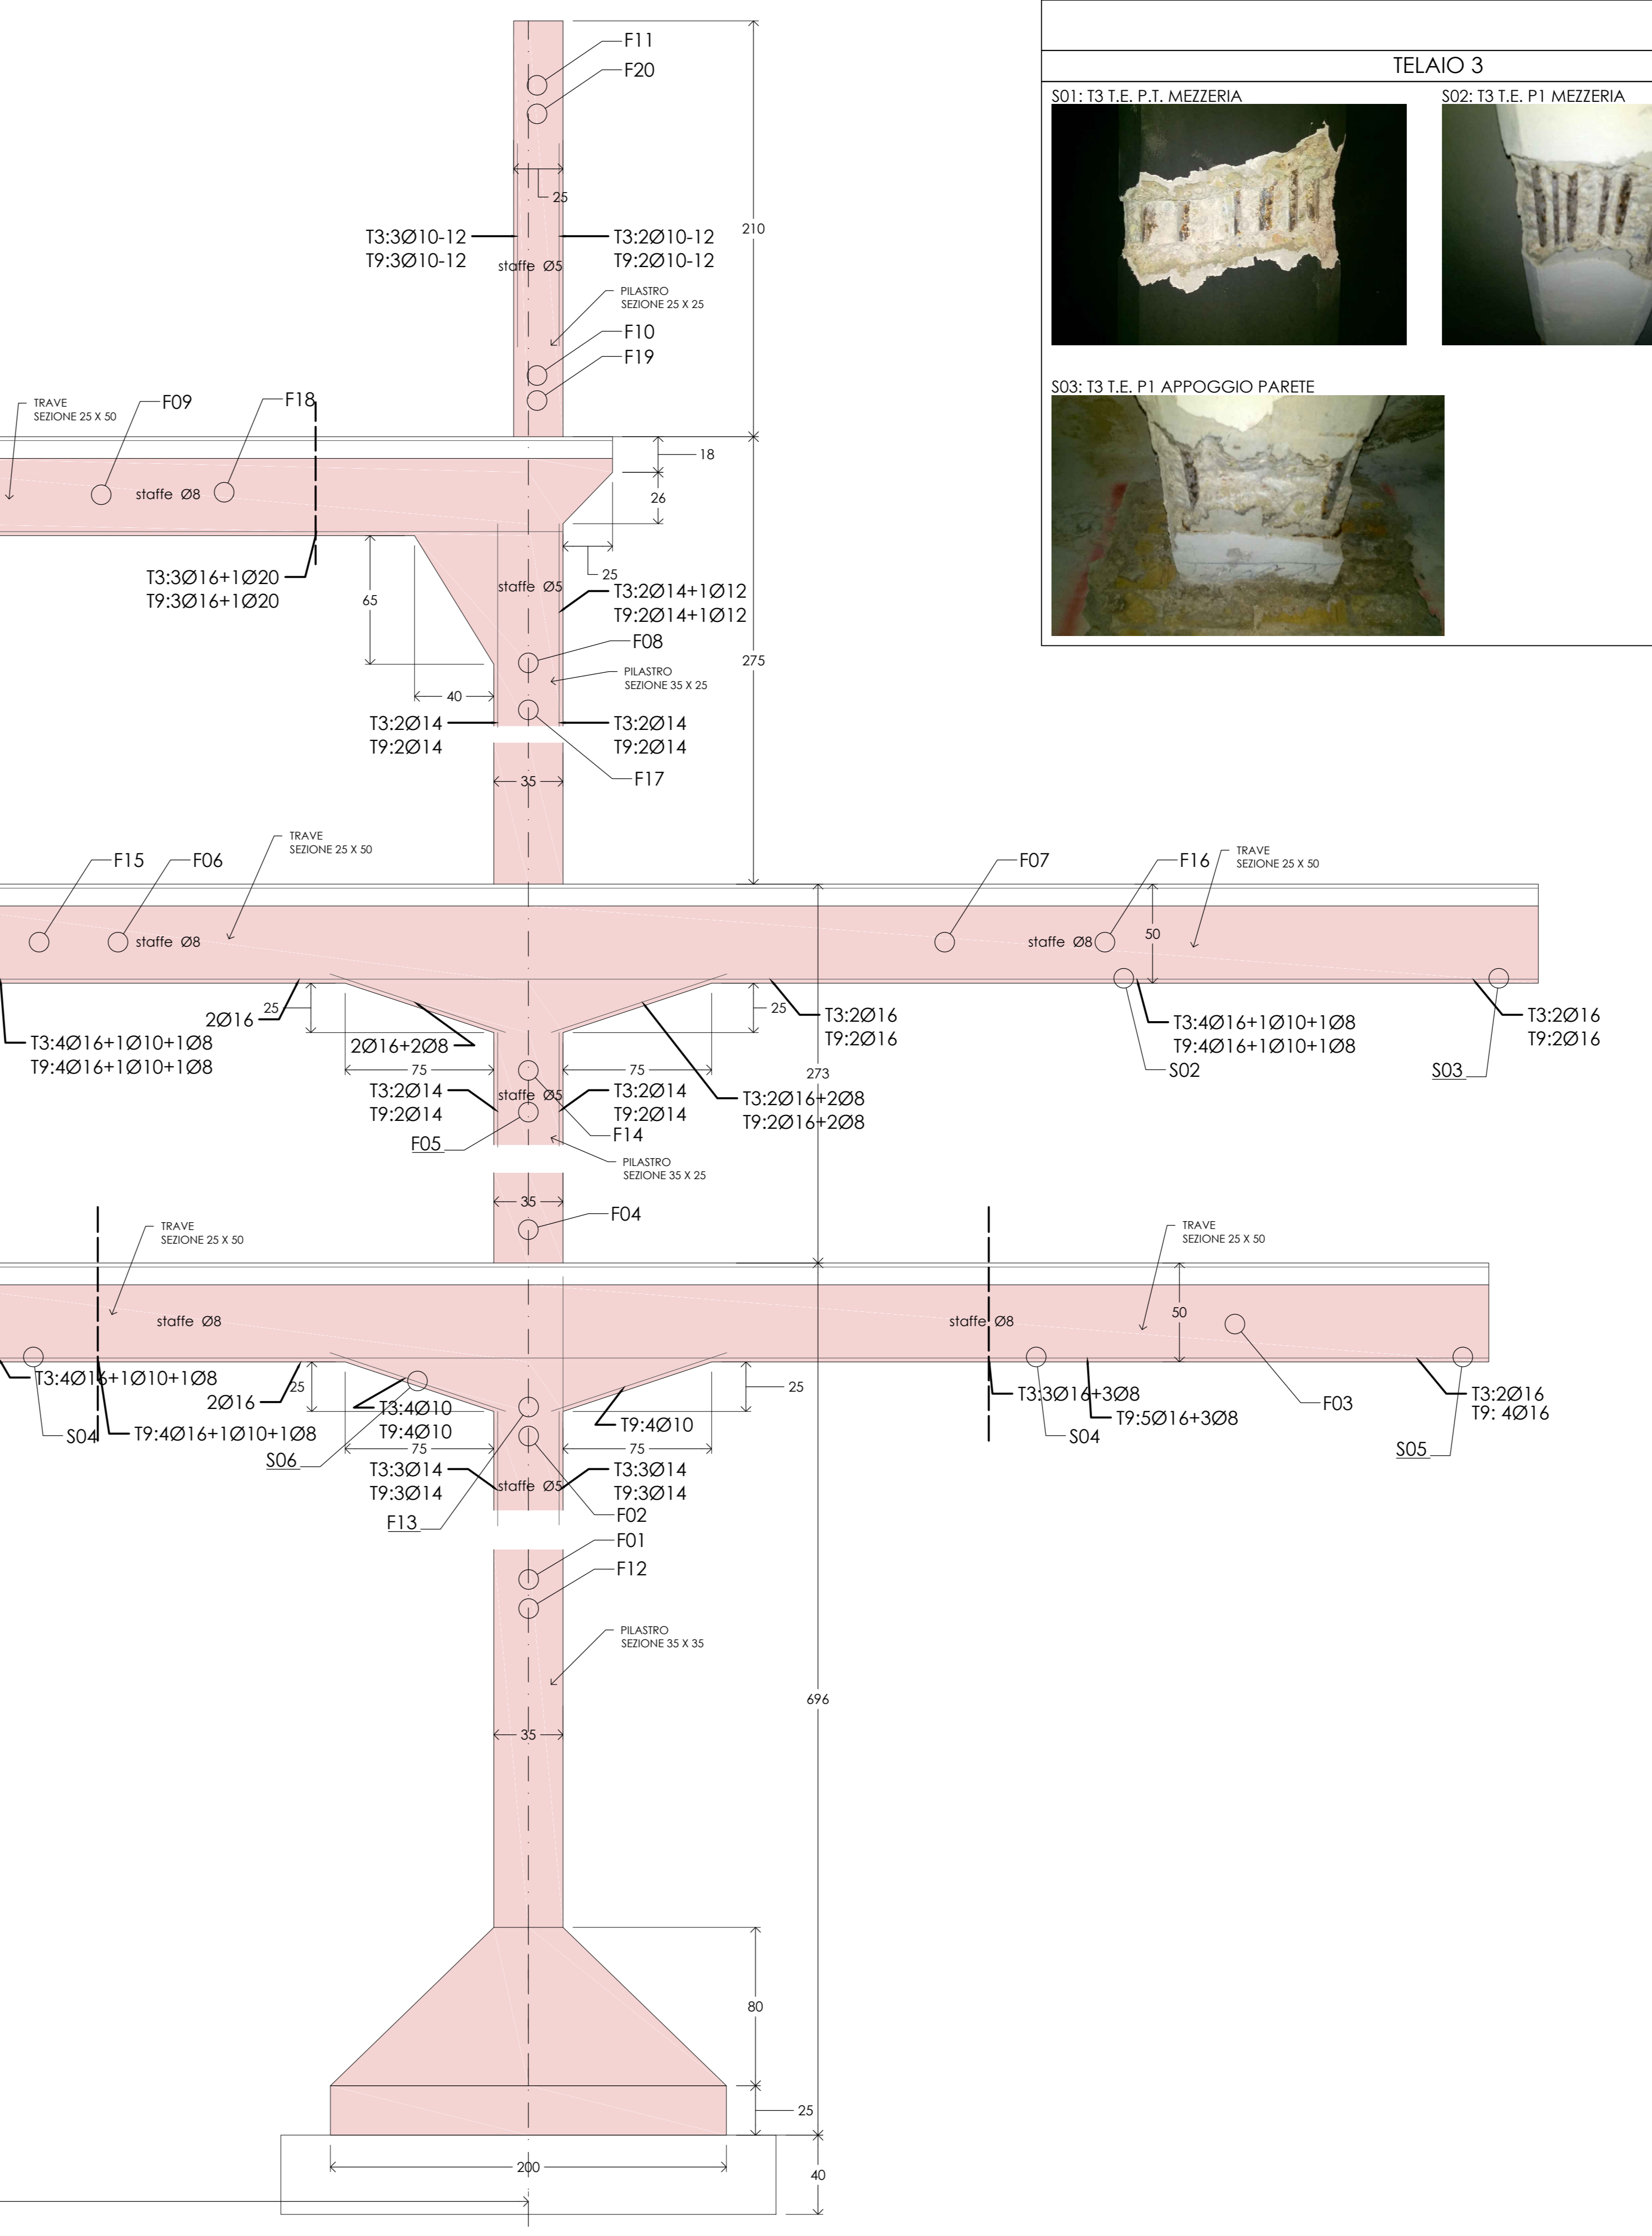


SOLETTA TRA T9 E T10

- INDAGINI PACOMETRICHE SUI TELAI 3 E 9 DELLA STRUTTURA "NERVI" -
(scala 1:20)

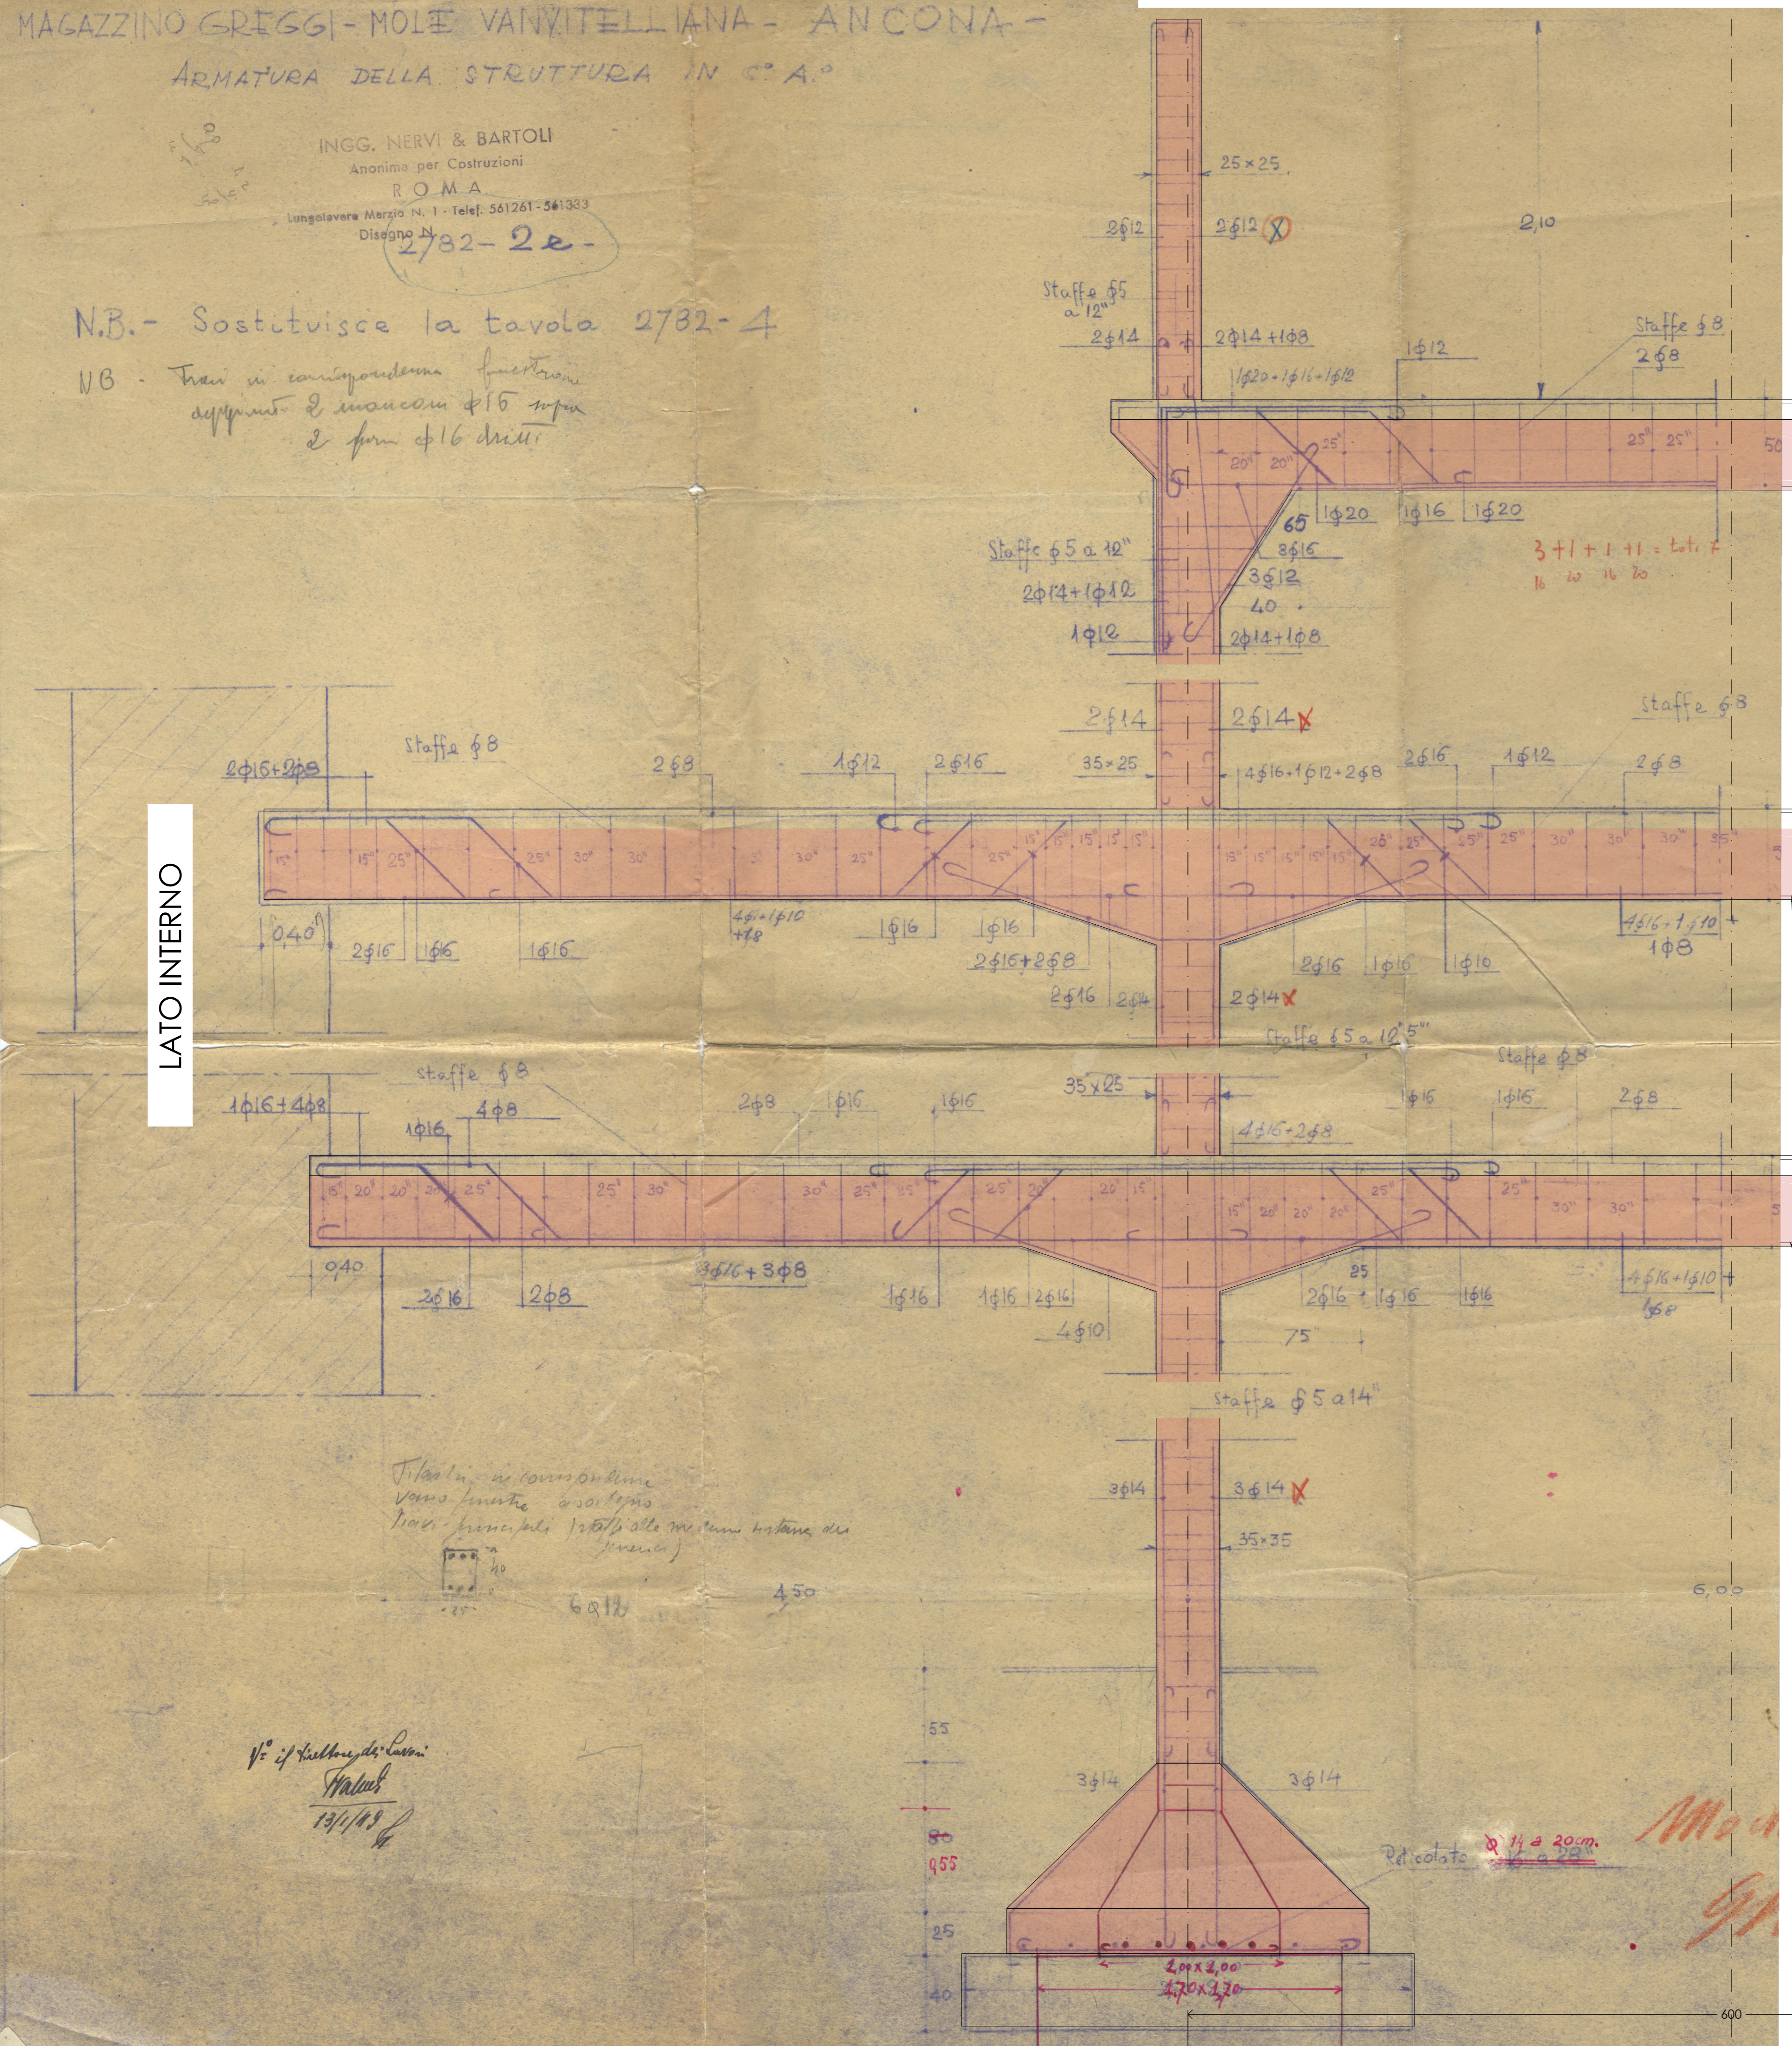

SAGGI

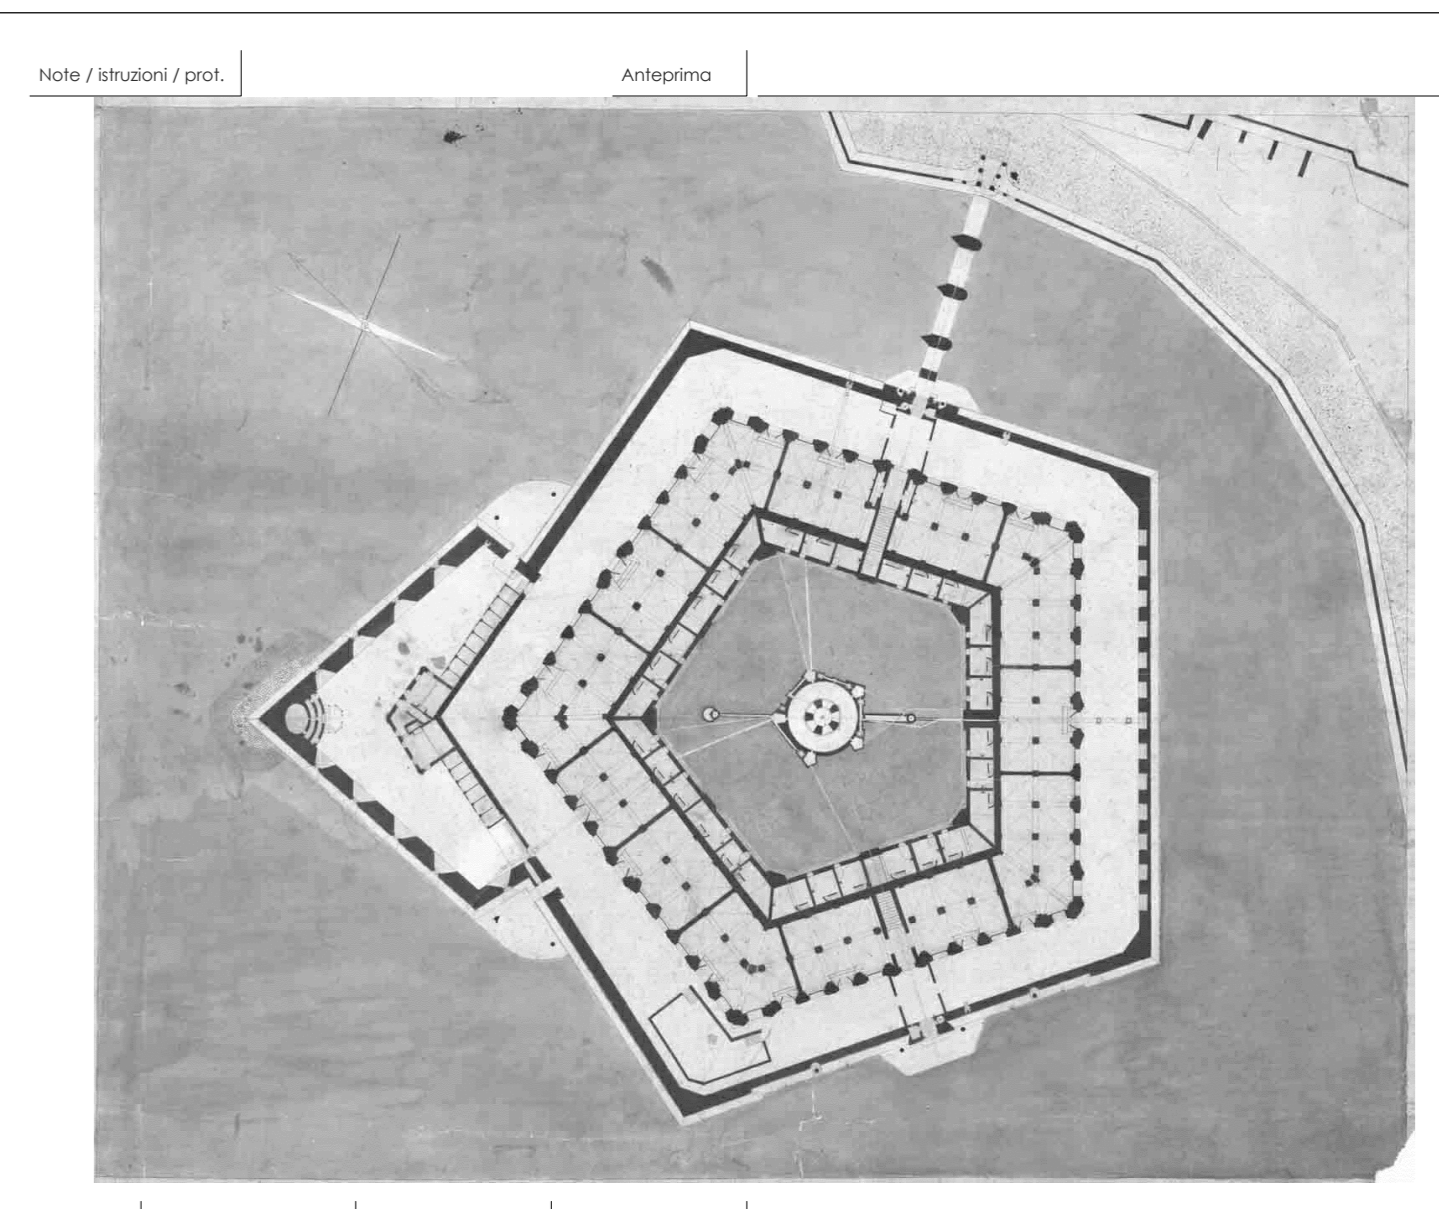

Revisione	Sostituisce codice	Disegno n°	del	Modifica
Complet.	Manutenzioni, Viabilità, Frana e Sicurezza			02
Objetto	Rilevo critico delle strutture del complesso edilizio della Mole Vanvitelliana di Ancona e coordinamento e l'assistenza alle indagini e prove sui materiali			A
Elaborato	INDAGINI SULLE STRUTTURE (CALCESTRUZZO) Prove con pacometro e saggi diretti sui telai 3 e 9 della struttura "NERVI" in calcestruzzo			IS
Codice	001-16_JS.02.A001	Data	01.06.2016	Scala
Progettato	Ing. Massimo Formica	Scale	1:20	Redatto
	viale Carducci, 21 - 62019 Recanati (MC) e-mail: massimoformica@tin.it tel: +39 338 3073928			M. F.