

RILIEVO GEOMETRICO DI CONTROLLO  
STRUTTURA IN CALCESTRUZZO "NERVI"


TAVOLE ORIGINARIE :

- sezione trasversale (scala 1:50)
- distinta armature elementi principali del telaio (scala 1:20)

MAGAZZINO GREGGI - MOLE VANVITELLIANA - ANCONA  
SEZIONI TRASVERSALE E LONGITUDINALE (1:50).

INGG. NERVI & BARTOLI  
Anonima per Costruzioni  
R.O.M.A.  
Lungotevere Marzio N. 1 - Telef. 561261-561333  
Disegno N. 2782-3e

N.B. - LA PRESENTE TAVOLA MODIFICA LA PRECEDENTE  
N° 2782-3.



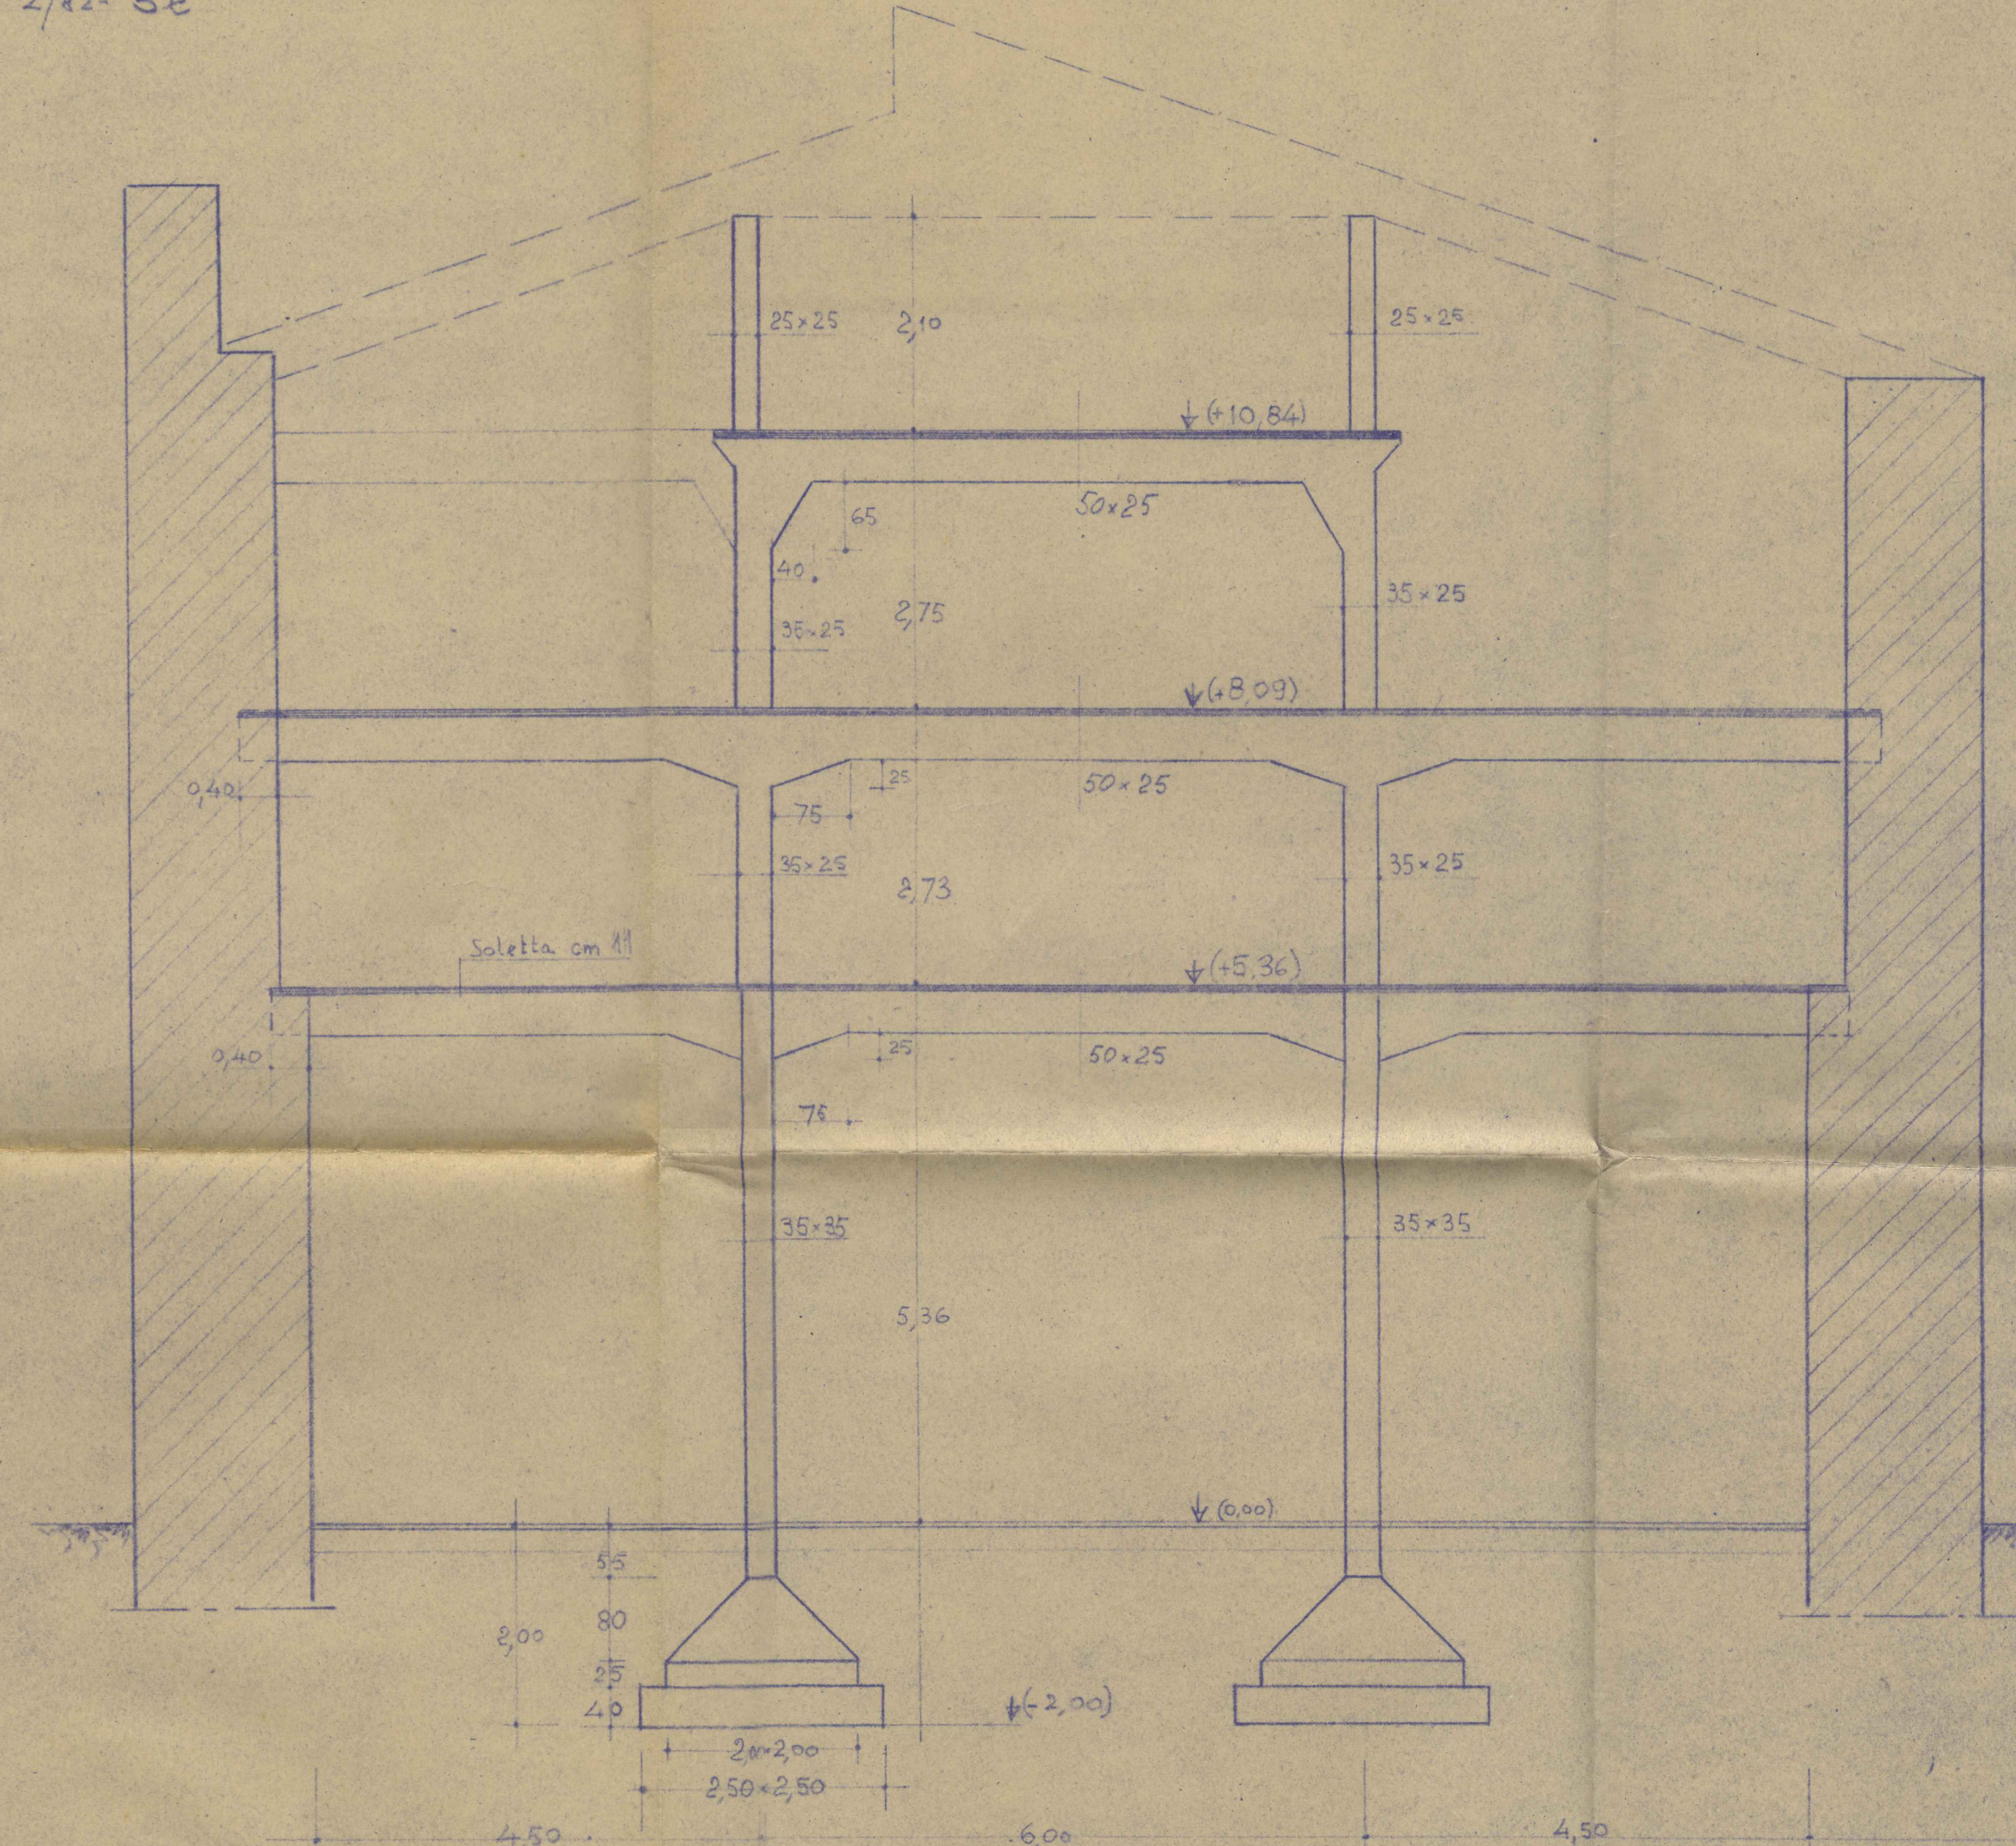


MAGAZZINO GREGGI - MOLE VANVITELLIANA - ANCONA -  
ARMATURA DELLA STRUTTURA IN C.A.P.

INGG. NERVI & BARTOLI  
Anonima per Costruzioni  
R.O.M.A.  
Lungotevere Marzio N. 1 - Telef. 561261-561333  
Disegno N. 2782-2e

N.B. - Sostituisce la tavola 2782-4

N.B. - Travi in corrispondenza finestroni  
doppie e manconi  $\phi 16$  sopra  
e sopra  $\phi 16$  dritti

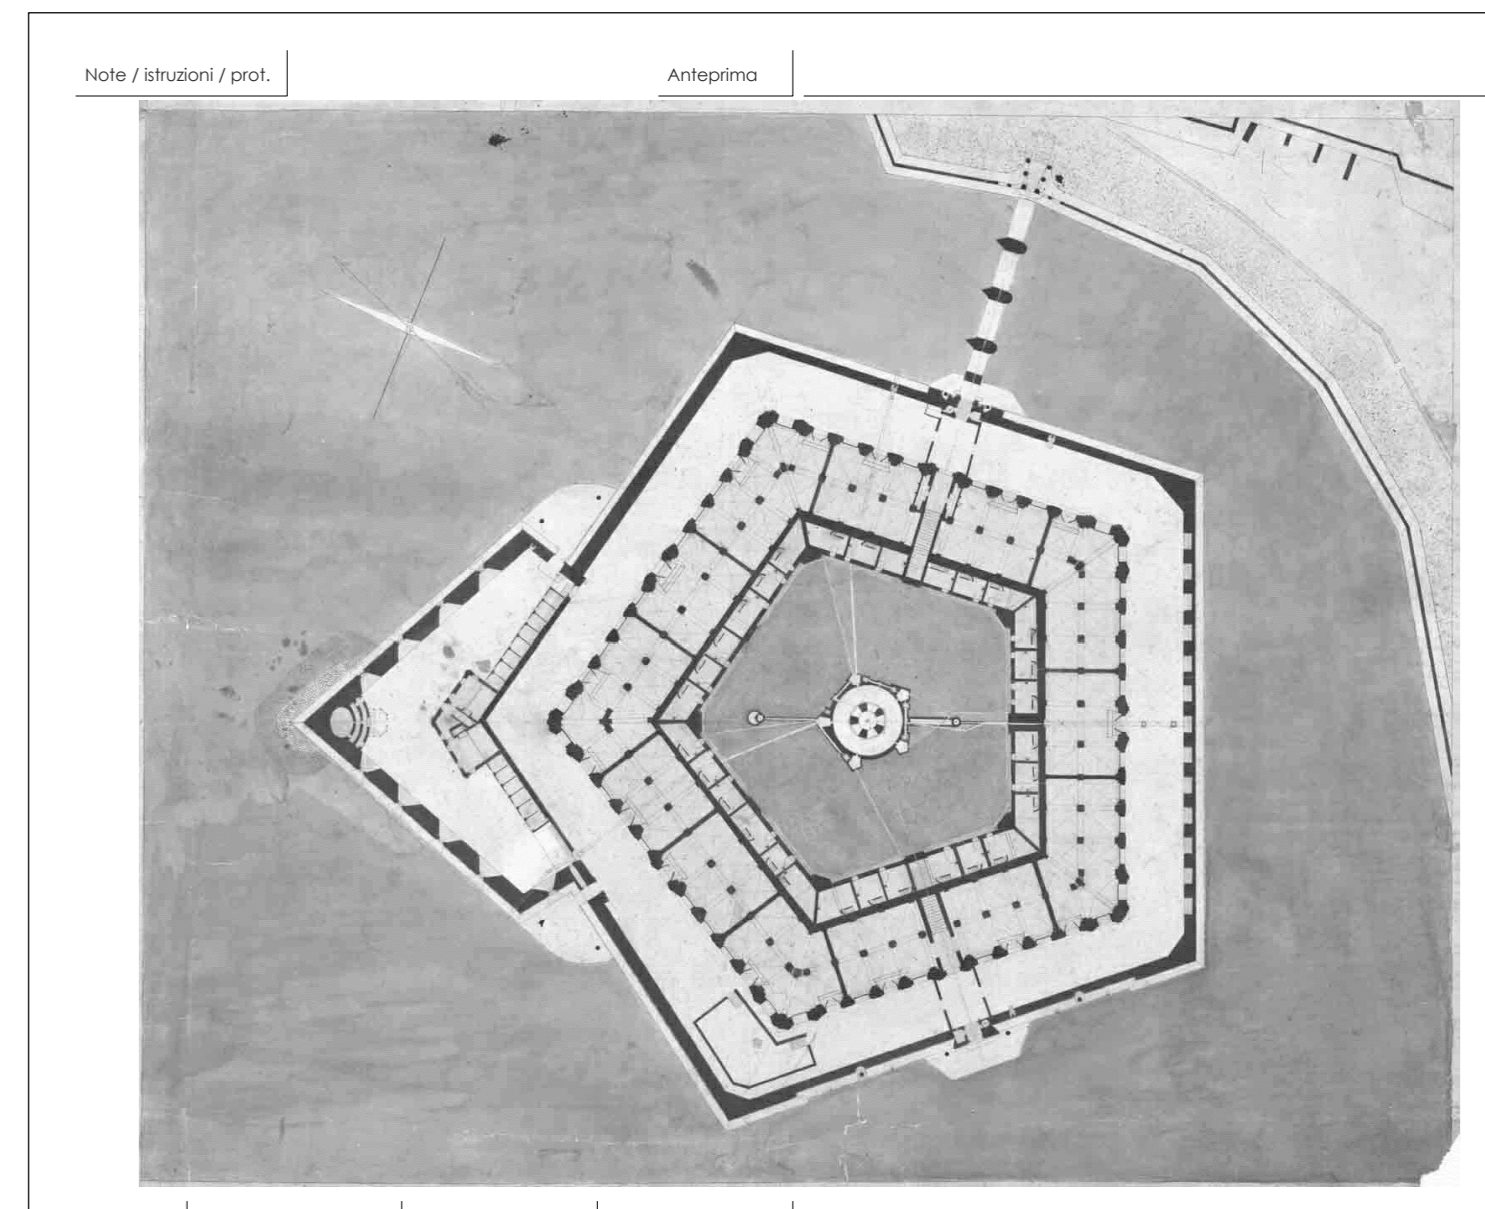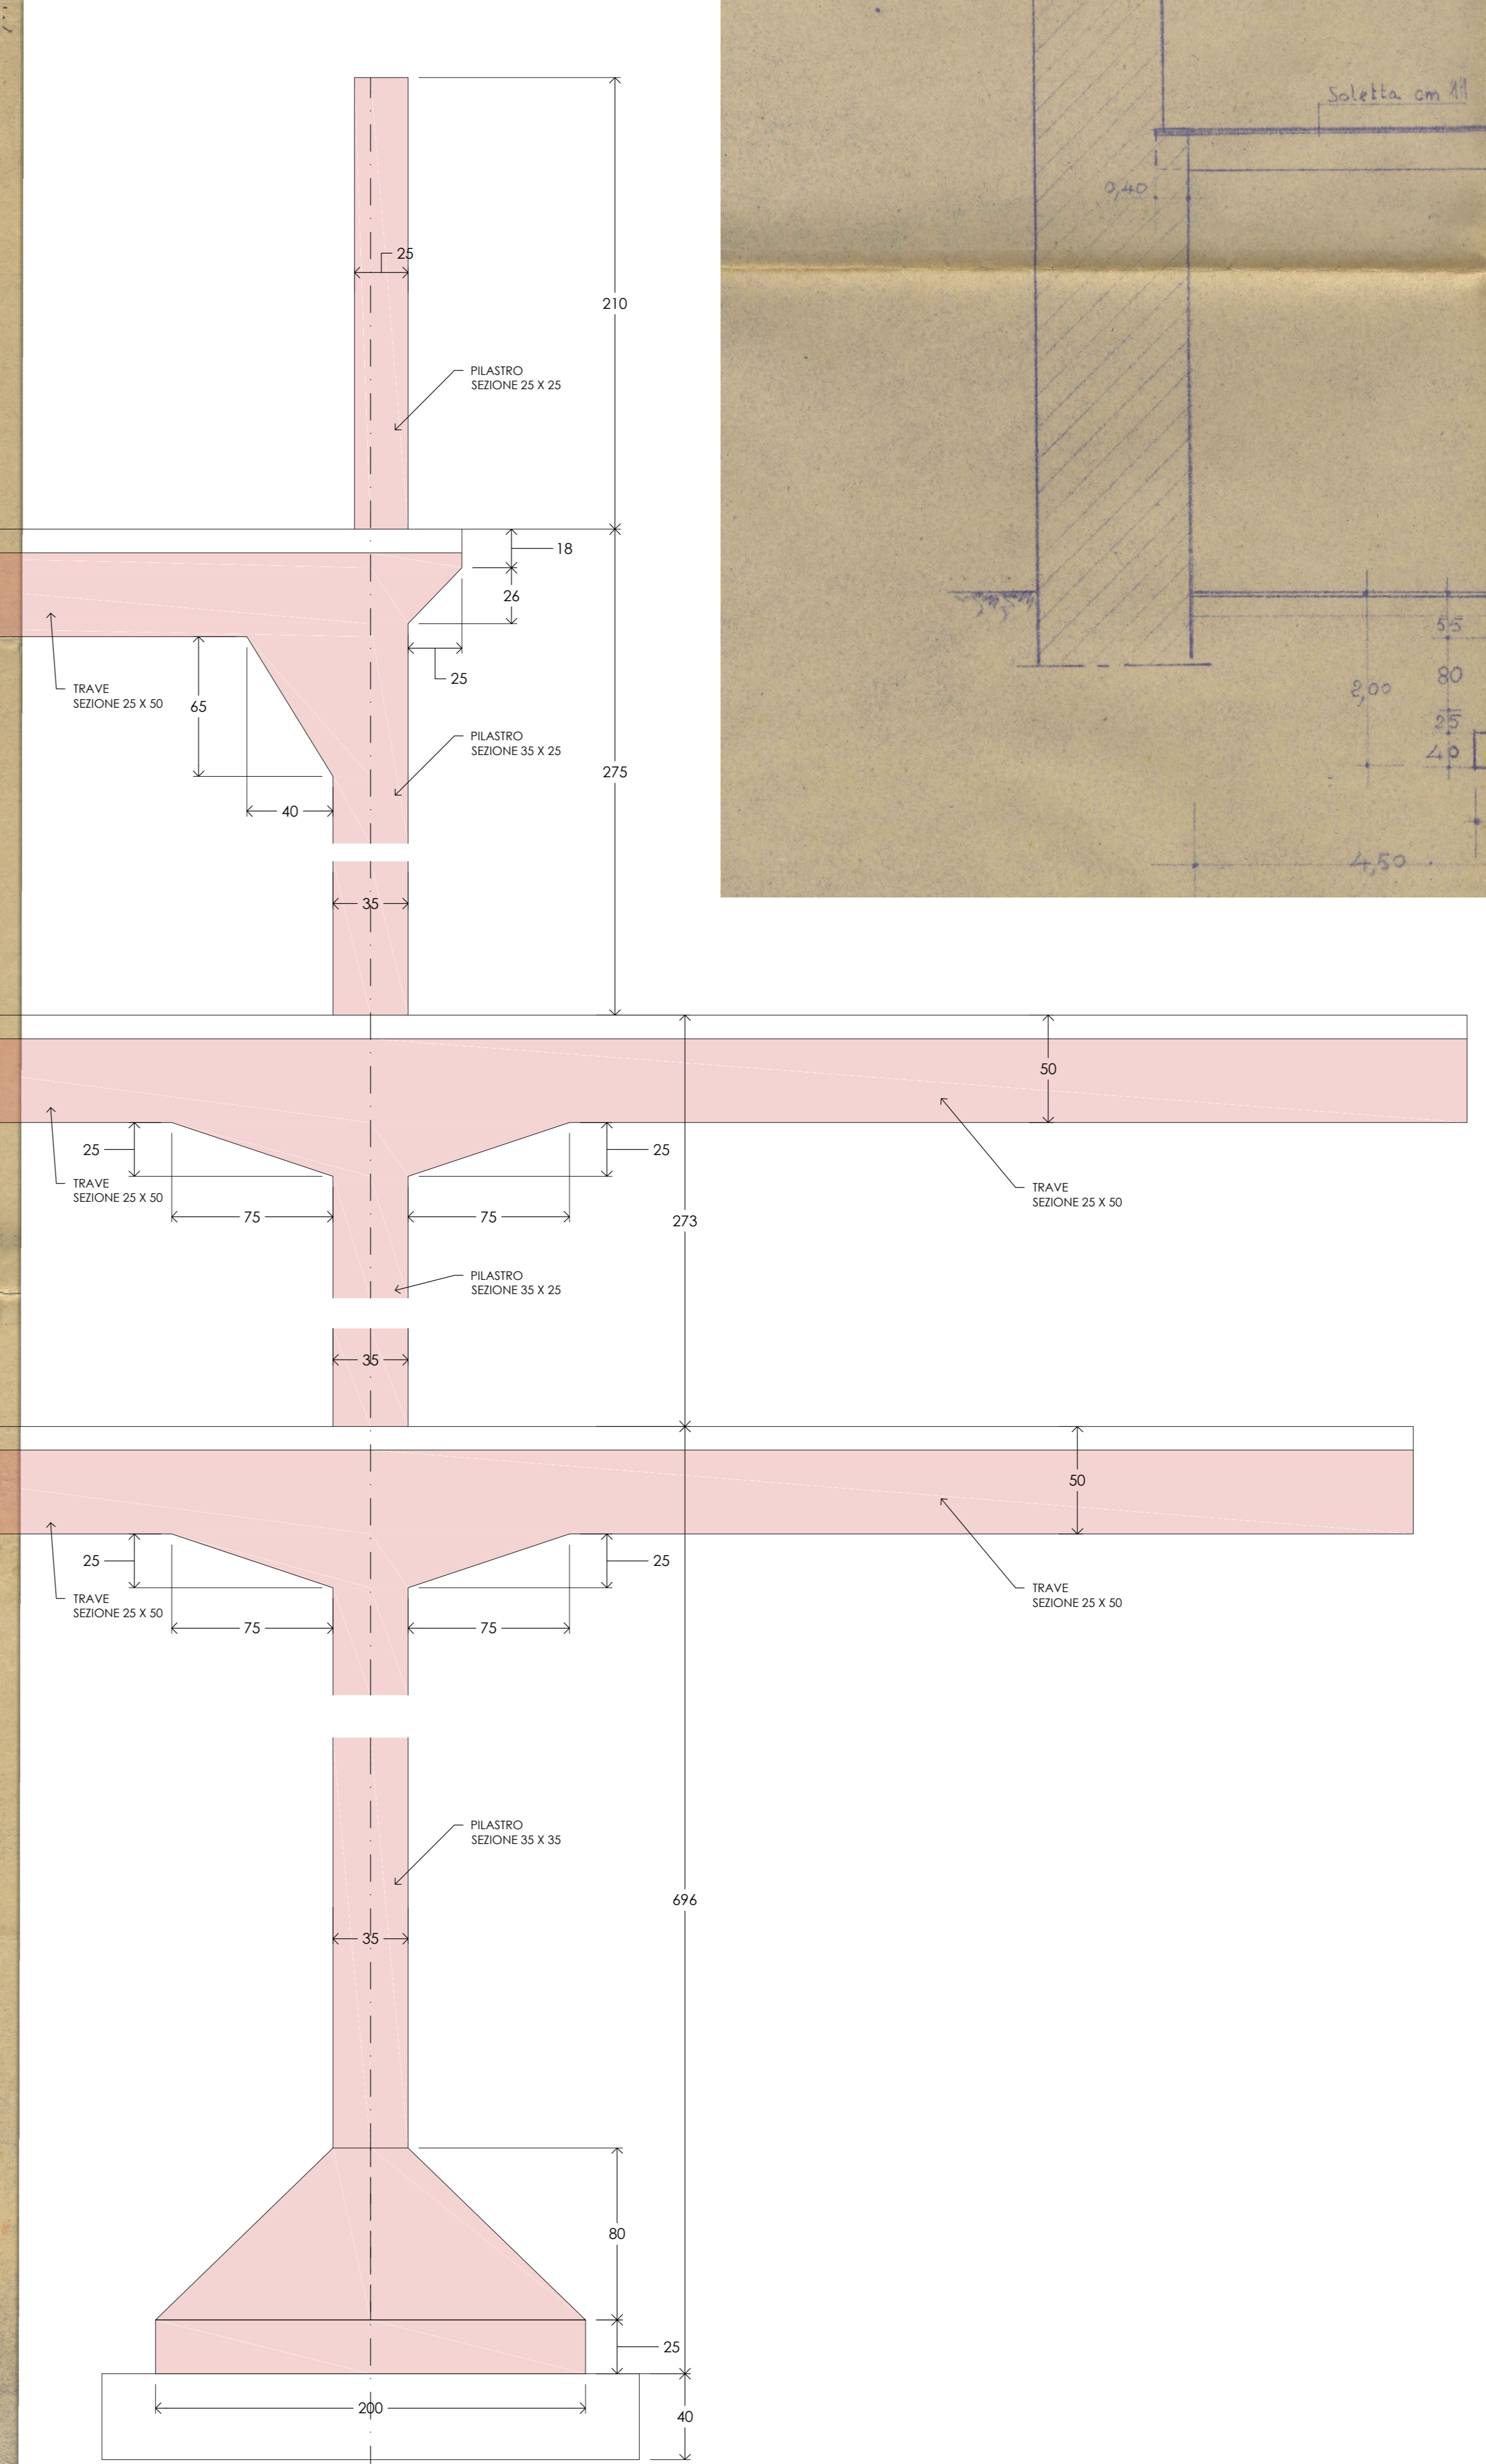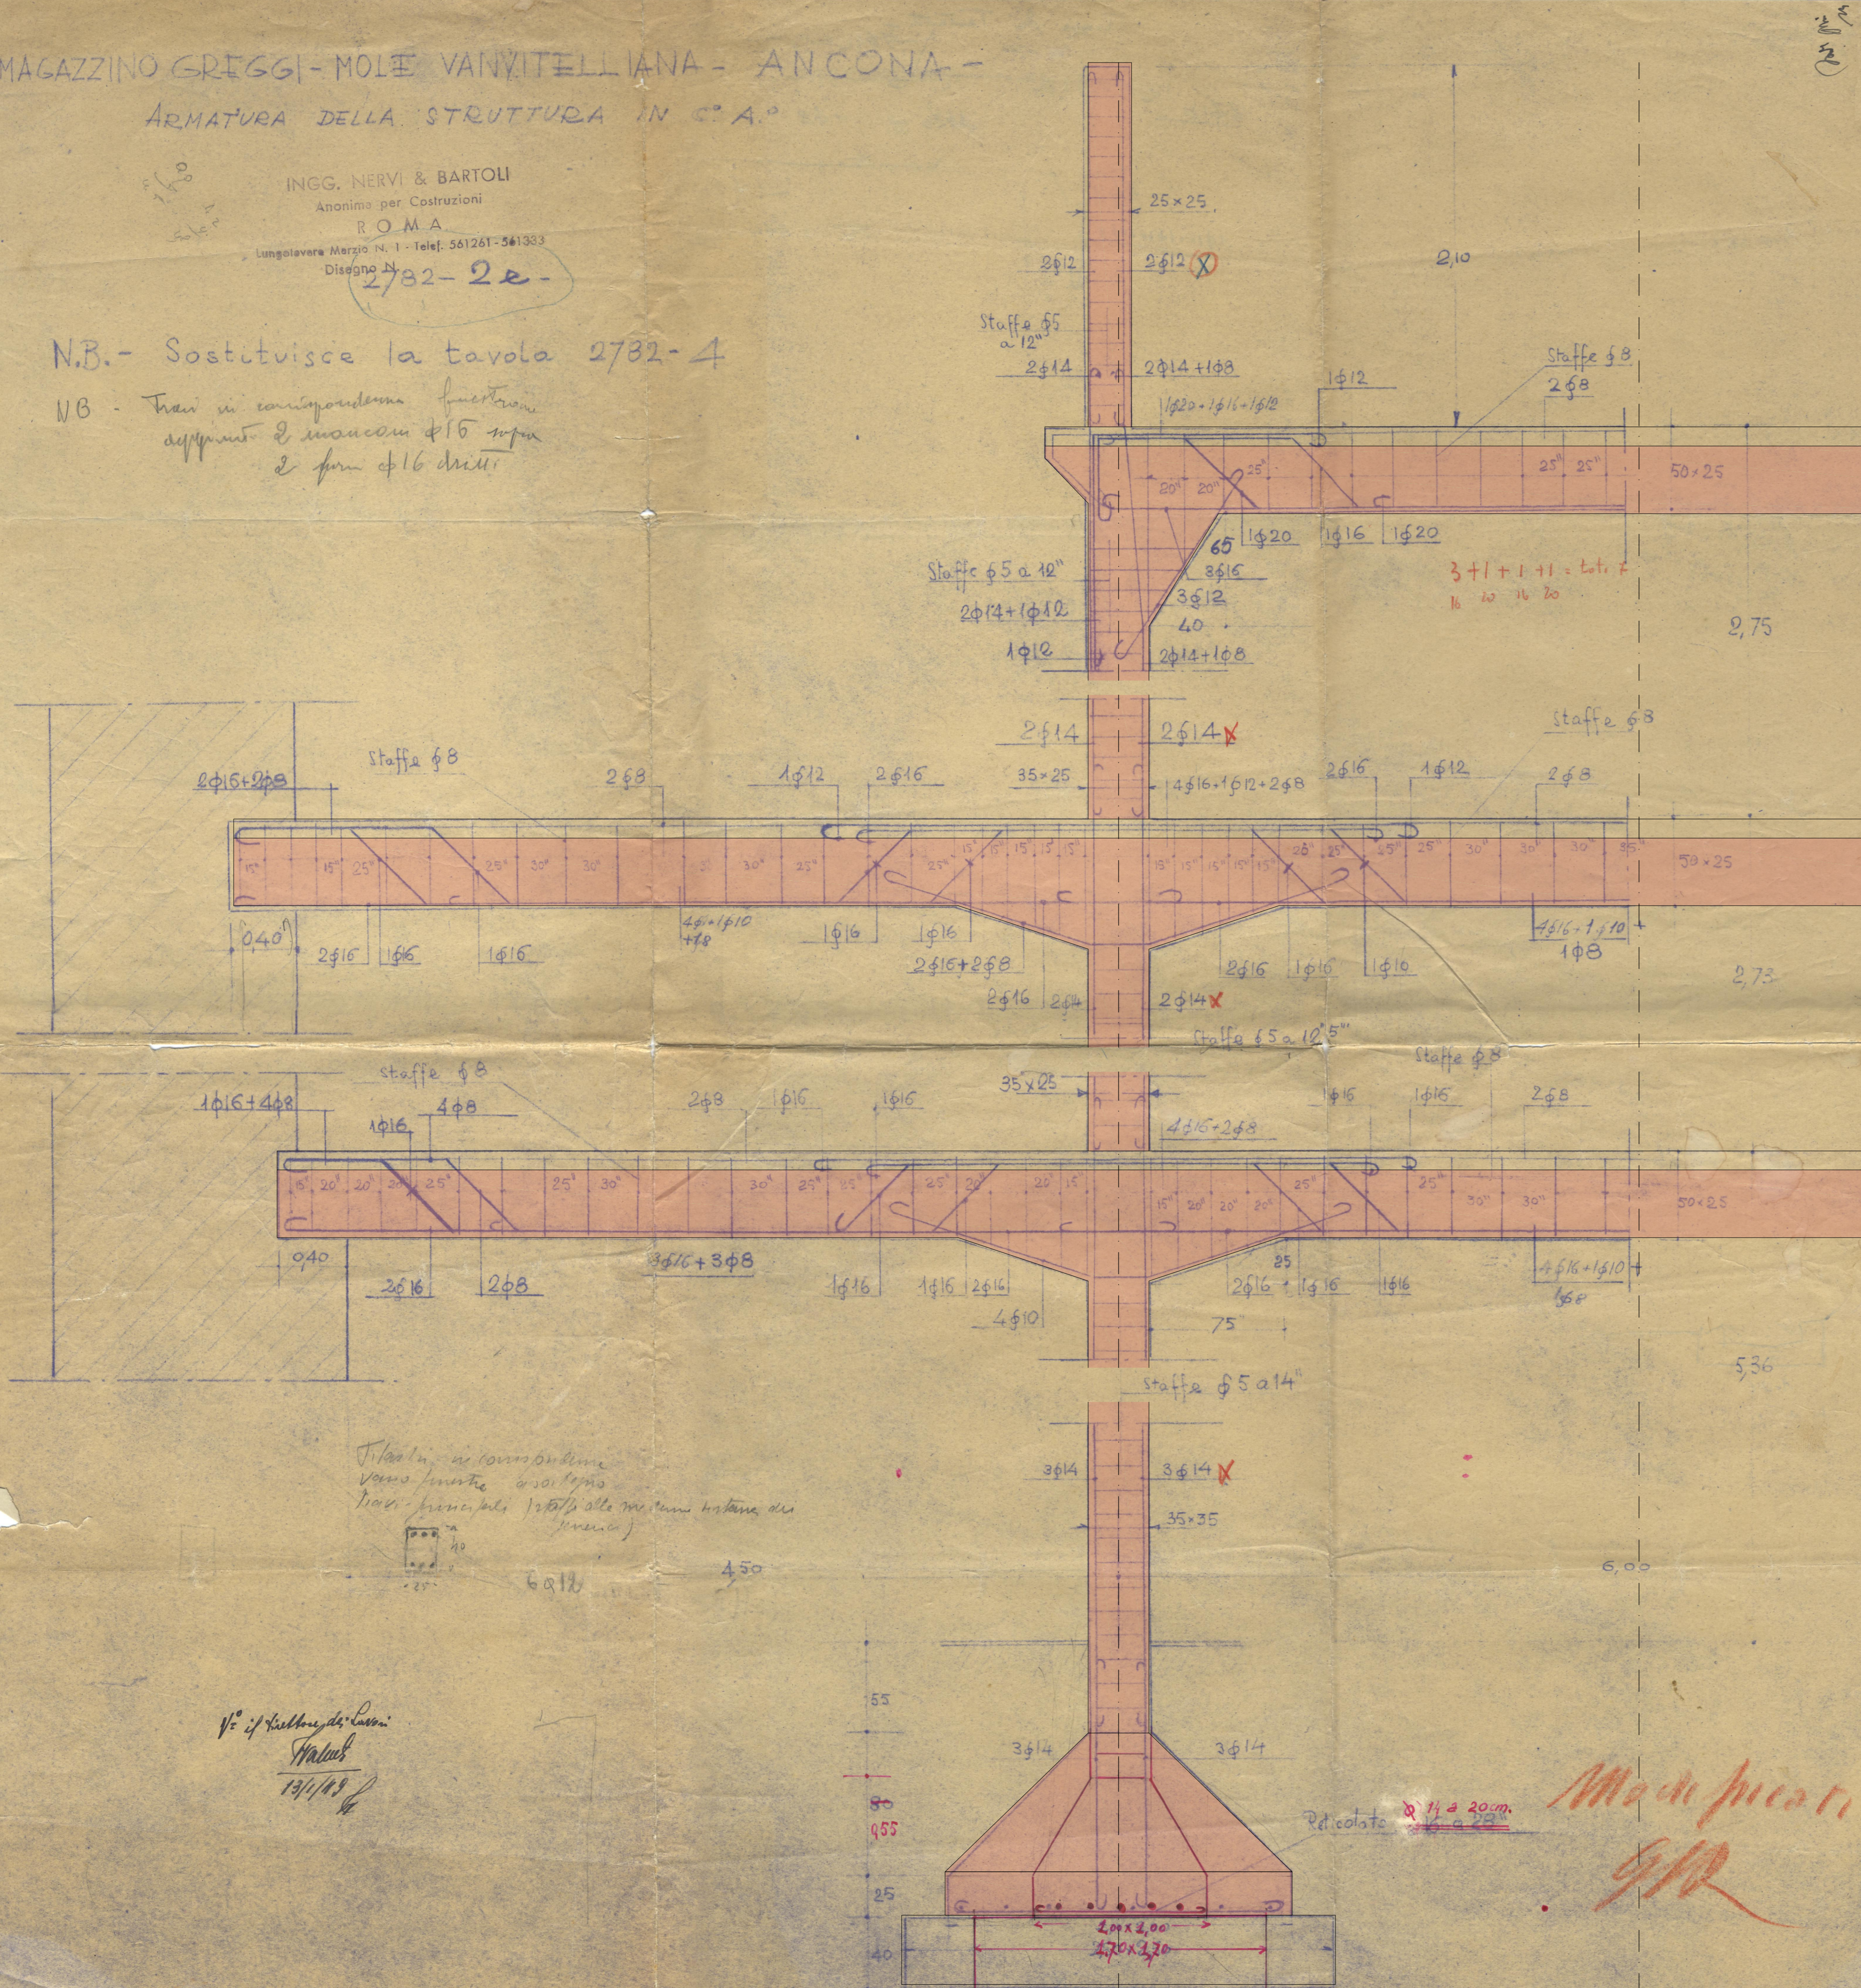

Revisione	Substanziale codice	Disegno n°	del	Modifica	
Comune di Ancona - Direzione Progettazioni, Manutenzioni, Viabilità, Frana e Sicurezza				Disegno	9
Rilievo critico delle strutture del complesso edilizio della Mole Vanvitelliana di Ancona e coordinamento e l'assistenza alle indagini e prove sui materiali				Modifica	A
RILIEVO GEOMETRICO DI CONTROLLO Struttura in calcestruzzo "NERVI" Tavole originarie: sez. trasv. ed armature				Serie	RC
Elaborato	001-16, RC.09.A001	data	01.02.2016	scala	1:50 - 1:20
Redatto		disegnato	M. F.		
Ing. Massimo Formica viale Carducci, 21 - 62019 Recanati (MC) e-mail: massimoformica@tin.it Progettato tel: +39 338 3073928					