



RILIEVO FOTOGRAFICO E QUADRO FESSURATIVO
 Vista in pianta: livello I (quota 1.80 m)
 (scala 1:350)

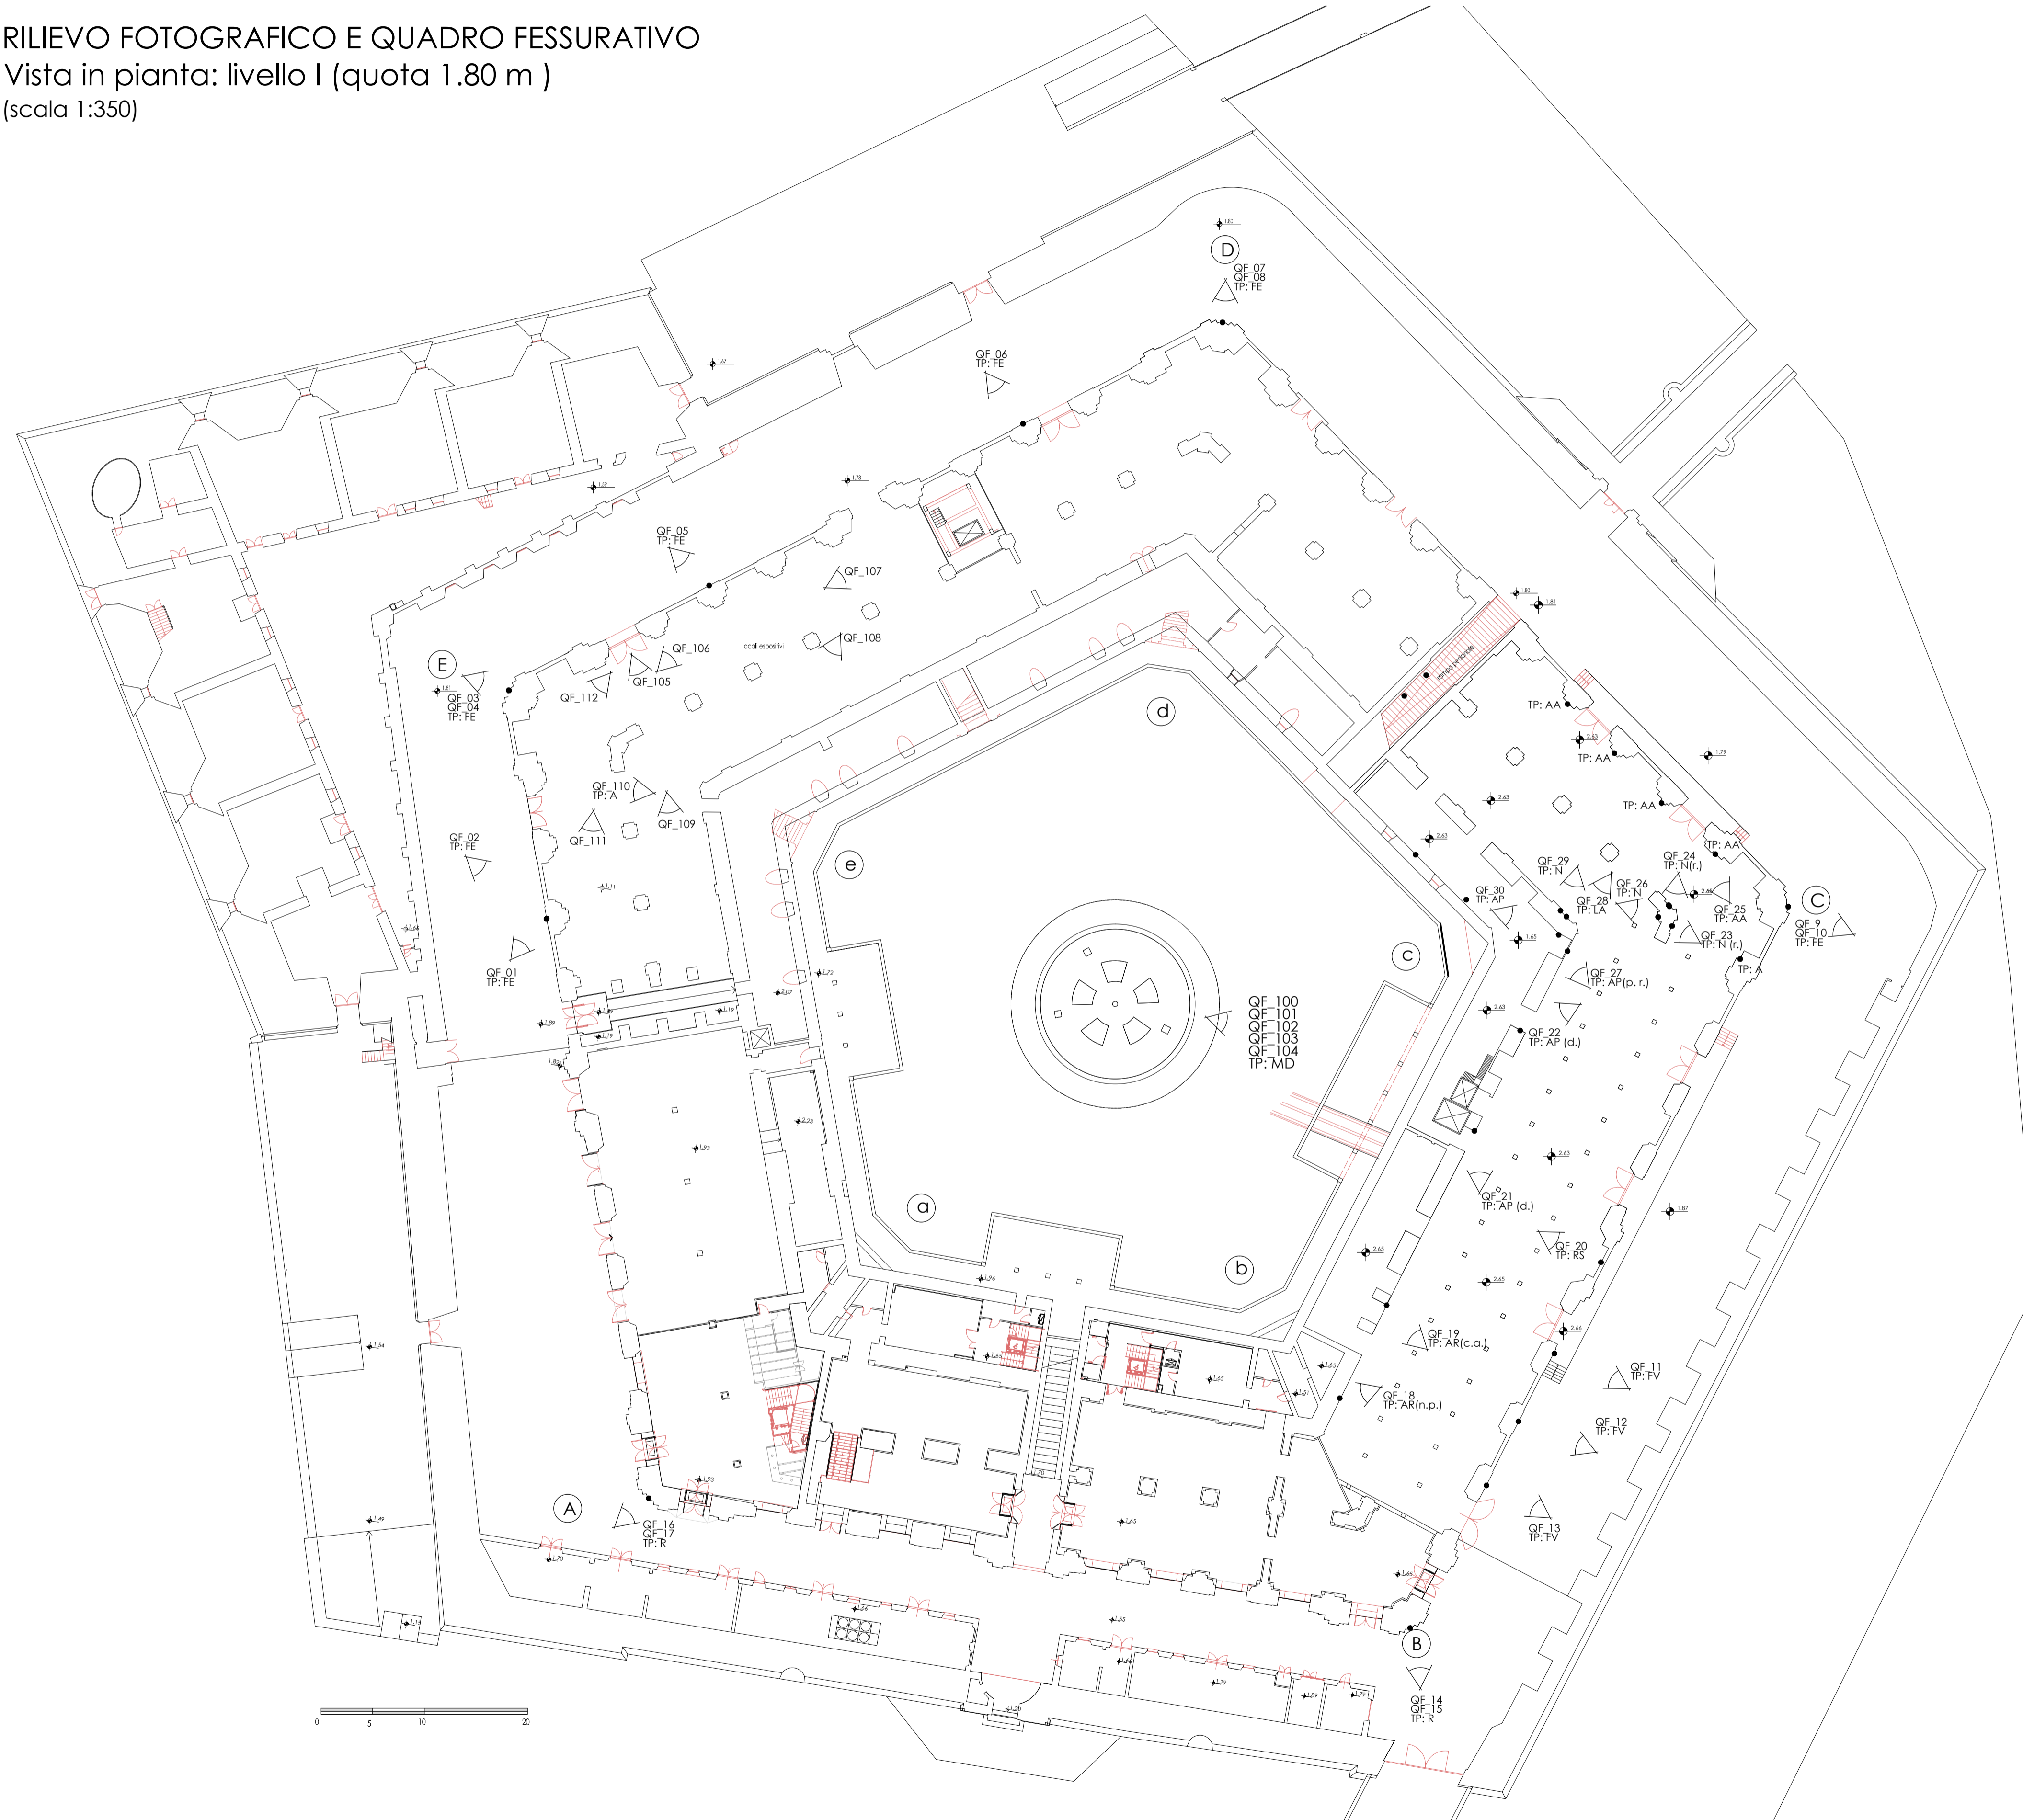

LEGENDA TIPOLOGIE CRITICITA (TP)

- ammassamento assente : A
 - muratura disomogenea : MD
 - fessura verticale : FV
 - fessura diagonale : FD
 - fessura orizzontale : FO
 - fessura con espulsione muraria : FE
 - fessura diffusa : FU
 - nicchia : N
 - asportazione parziale inferiore dell'arcata : AA
 - ribaltamento in testa in atto : R
 - riduzione spessore muro : RS
 - apertura : AP
 - aggancio della putrella nel soppalco : PS
 - lesione arcata : LA
 - finestre aggiunte: FA
 - chiavi all'estradosso delle volte: CEV
 - traccia verticale: TV
 - architrave mancante: AM
 - arcate: AR
- note ulteriori:
 *(p.r.): parzialmente richiusa
 *(r.): richiusa
 *(n.r.): non richiusa
 *(d.): diffusa
 *(c.a.): completamente aperte
 *(n.p.): non passante

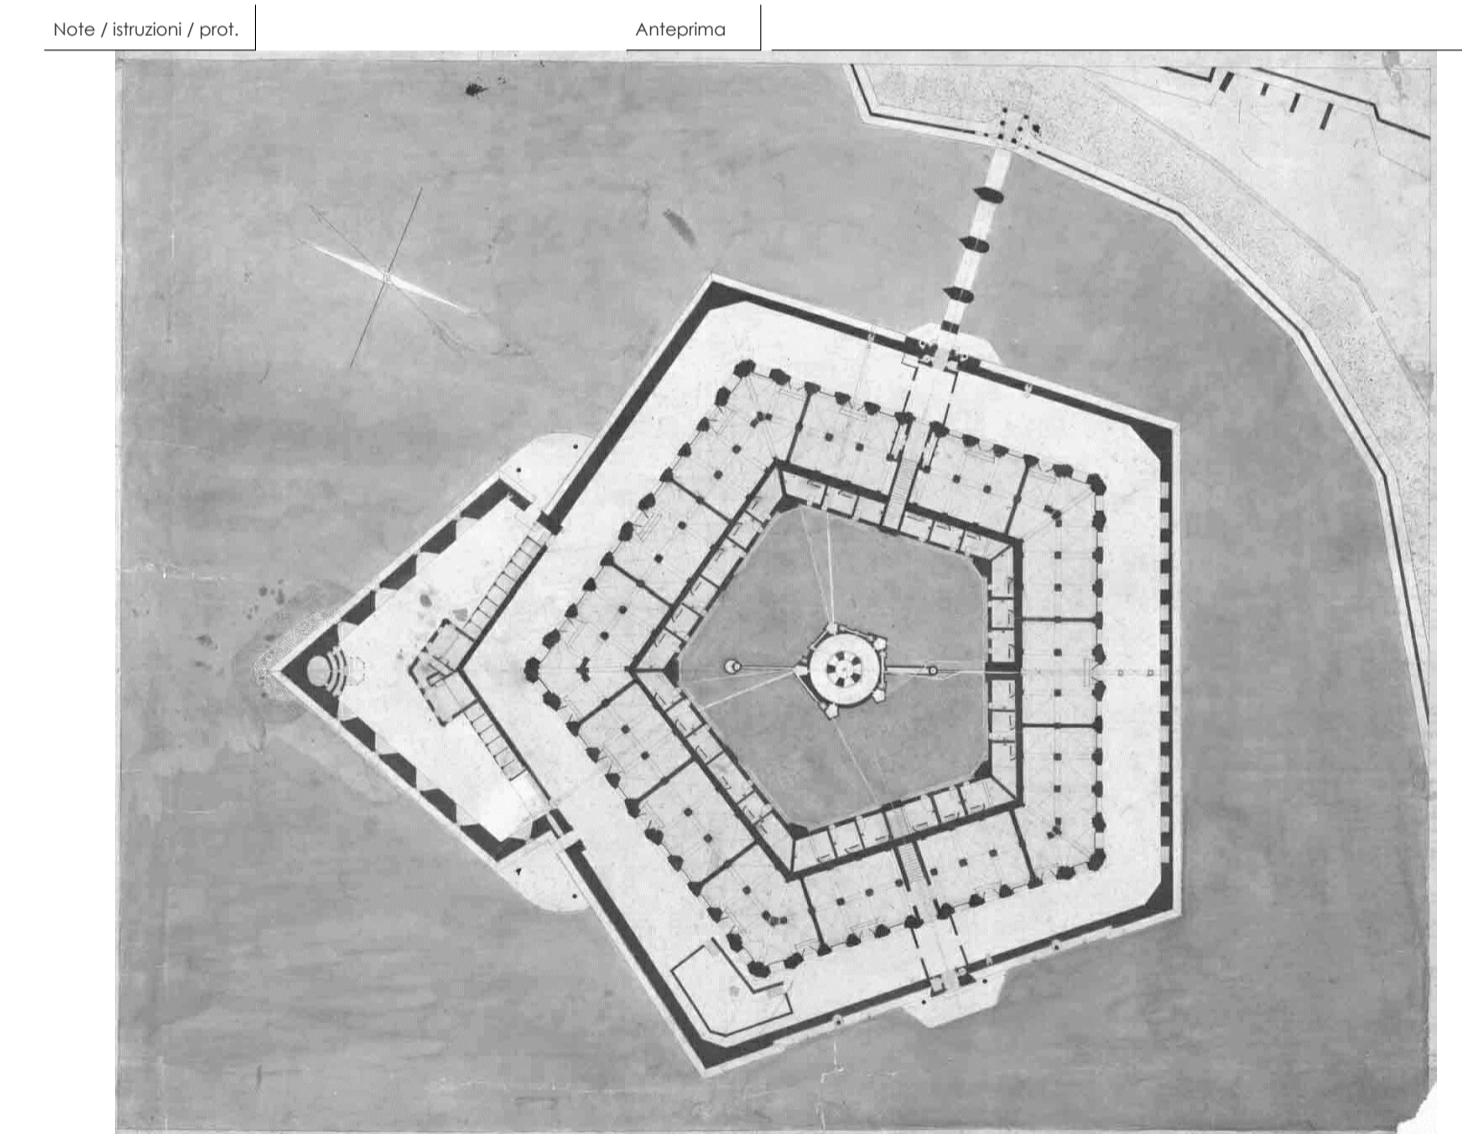

Revisione	Sostituisce codice	Disegno N°	del	Modifica

Comit.:	Comune di Ancona - Direzione Progettazioni, Manutenzioni, Viabilità, Frana e Sicurezza	Disegno	01
Oggetto:	Rilievo critico delle strutture del complesso edilizio della Mole Vanvitelliana di Ancona e coordinamento e l'assistenza alle indagini e prove sui materiali	Modifica	A
Elaborato:	RILIEVO FOTOGRAFICO E QUADRO FESSURATIVO Vista in pianta: livello I (quota 1.80 m)	Serie	RQ
Codice:	001-16_RQ.01.A001	Data	01.02.2016
Progettista:	ing. Massimo Formica	Scala	1:350
	viale Carducci, 21 - 62019 Recanati (MC) e-mail: massimofornica@tin.it tel: +39 338 3073928	Redatto	M. F.
		Timbro e firma	