


RILIEVO FOTOGRAFICO E QUADRO FESSURATIVO

Vista in pianta: copertura

(scala 1:200)

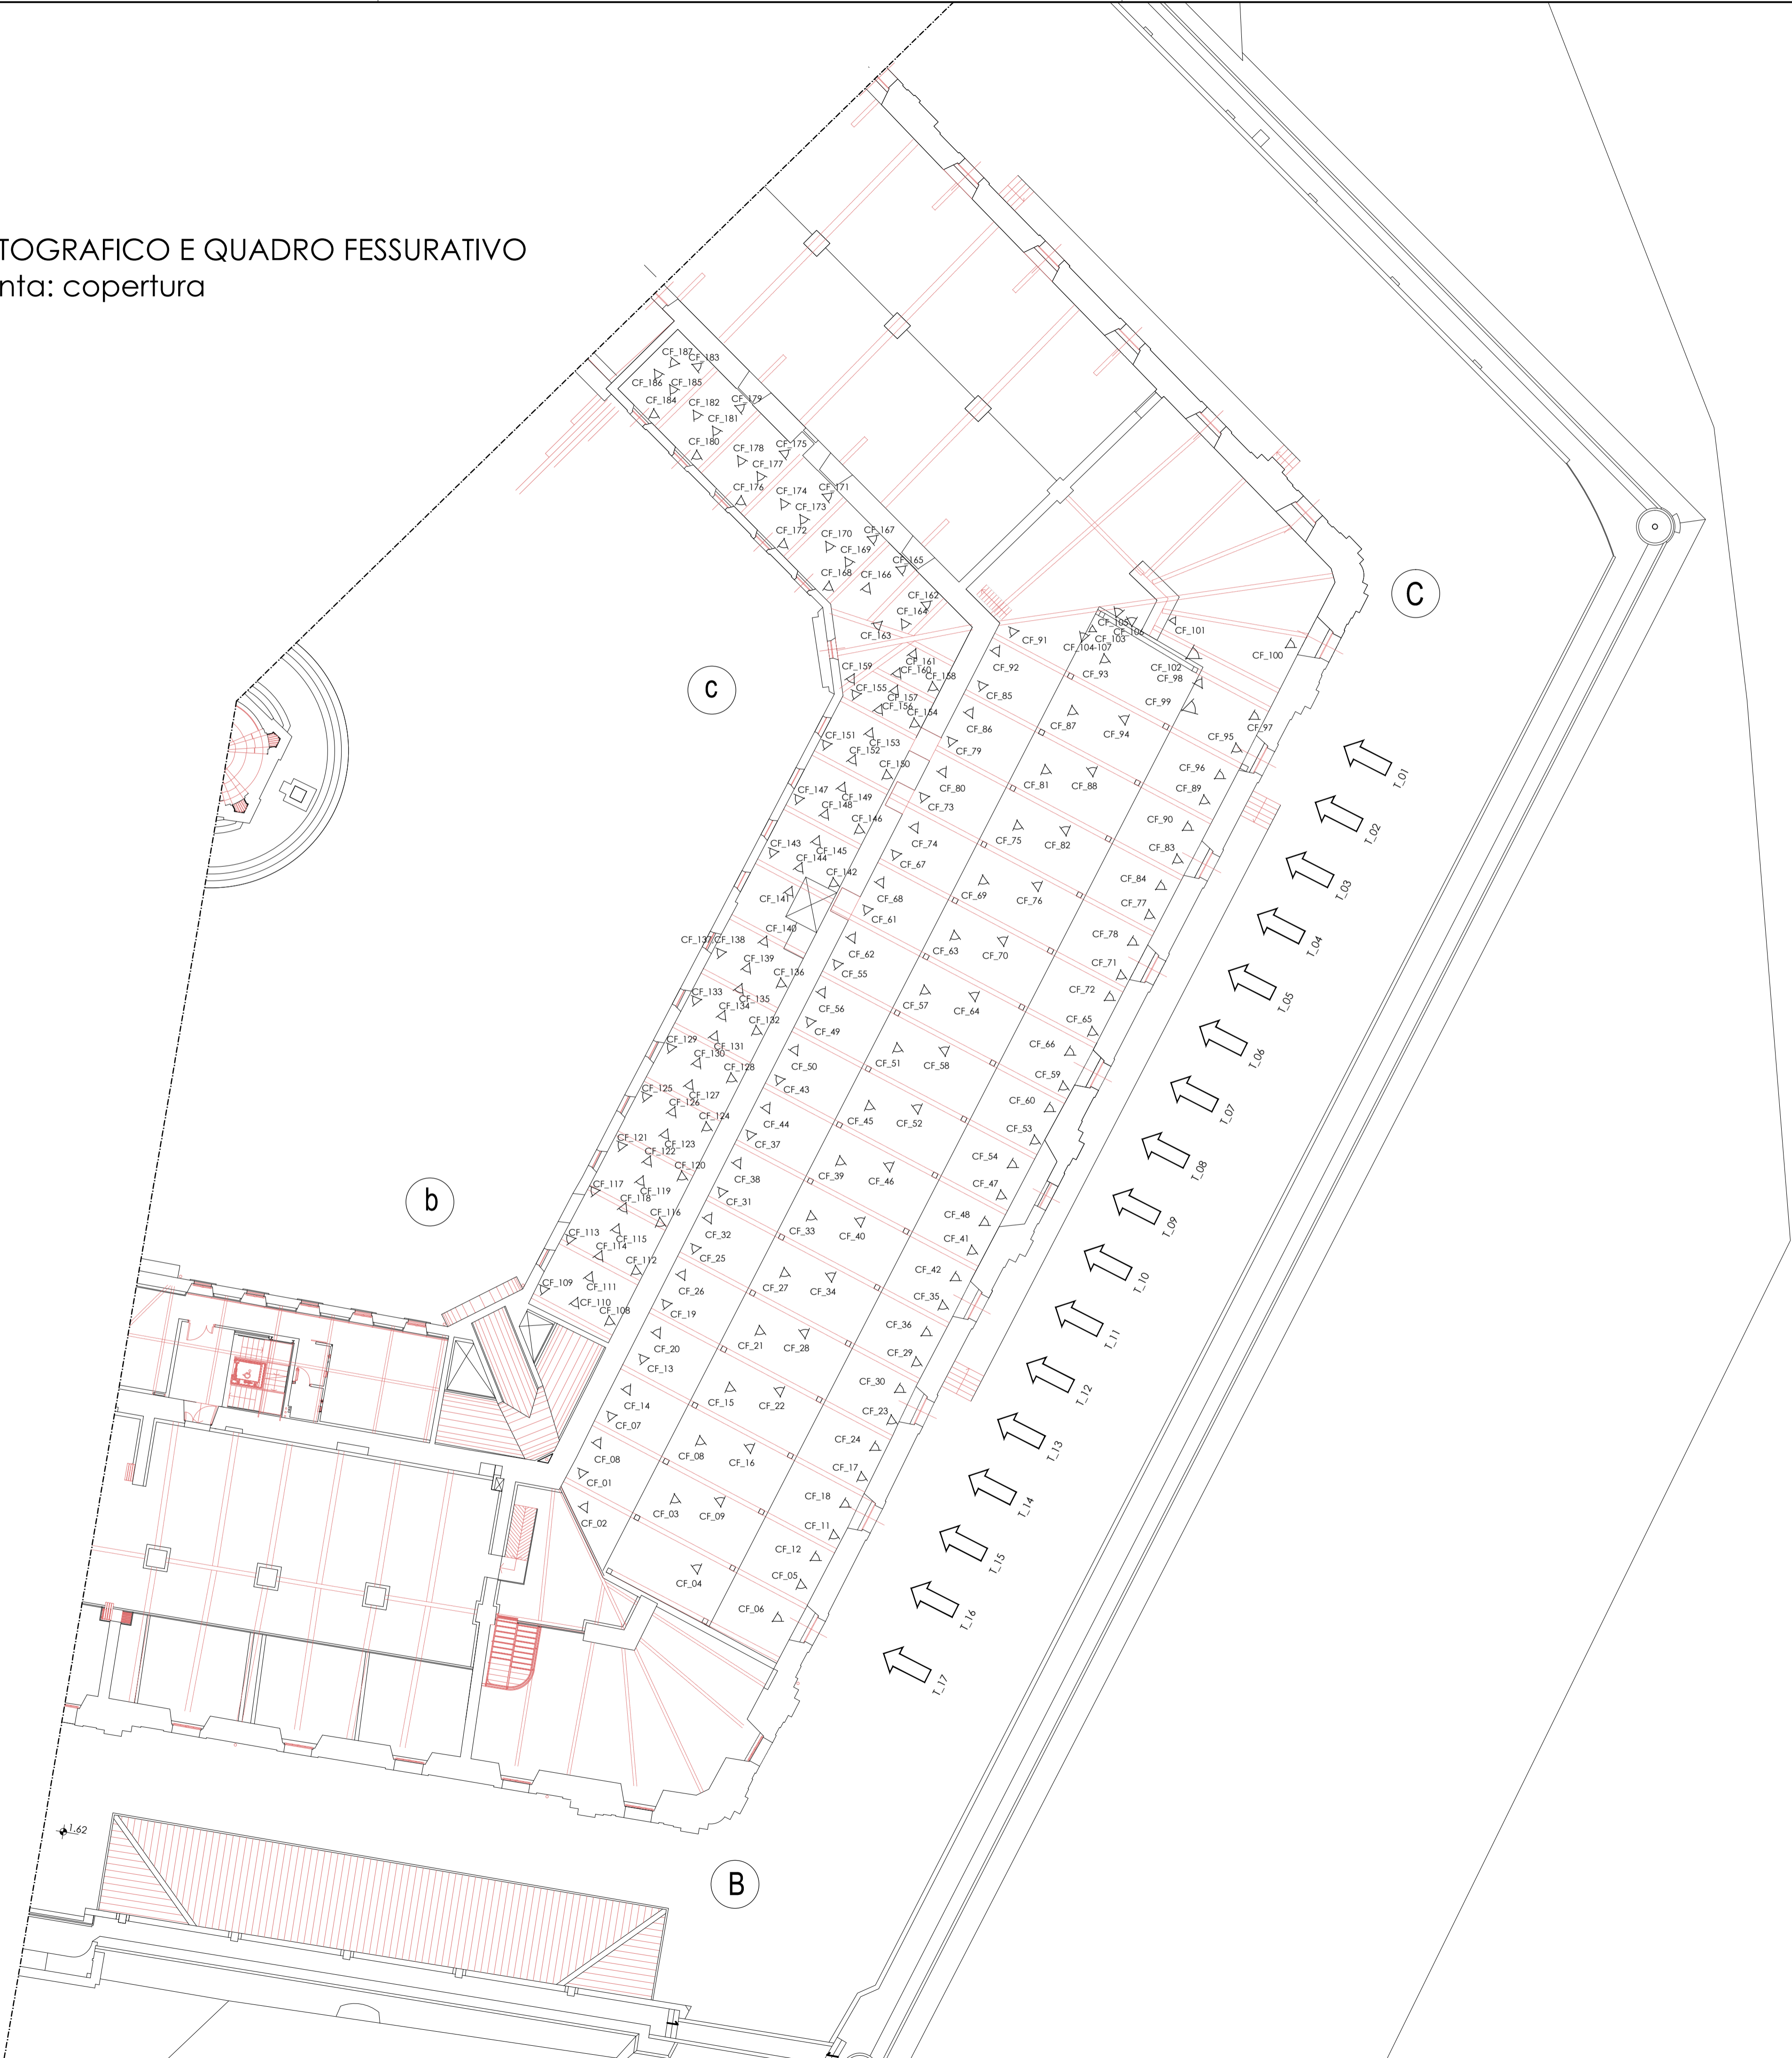


LEGENDA TIPOLOGIE CRITICITA (TP)

- ammortamento assente : A
- muratura disomogenea : MD
- fessura verticale : FV
- fessura diagonale : FD
- fessura orizzontale : FO
- fessura con espulsione muraria : FE
- fessura diffusa : FU
- nicchia : N
- asportazione parziale inferiore dell'arcata : AA
- ribaltamento in testa in atto : R
- riduzione spessore muro : RS
- apertura : AP
- aggancio della putrella nel sottoparco : PS
- lesione arcata : LA
- finestre aggiunte : FA
- chiavi all'estradosso delle volte : CEV
- traccia verticale : TV
- architrave mancante : AM
- arcate : AR

note ulteriori:

- *(p.r.): parzialmente richiusa
- *(r.): richiusa
- *(n.r.): non richiusa
- *(d.): diffusa
- *(c.a.): completamente aperte
- *(n.p.): non passante

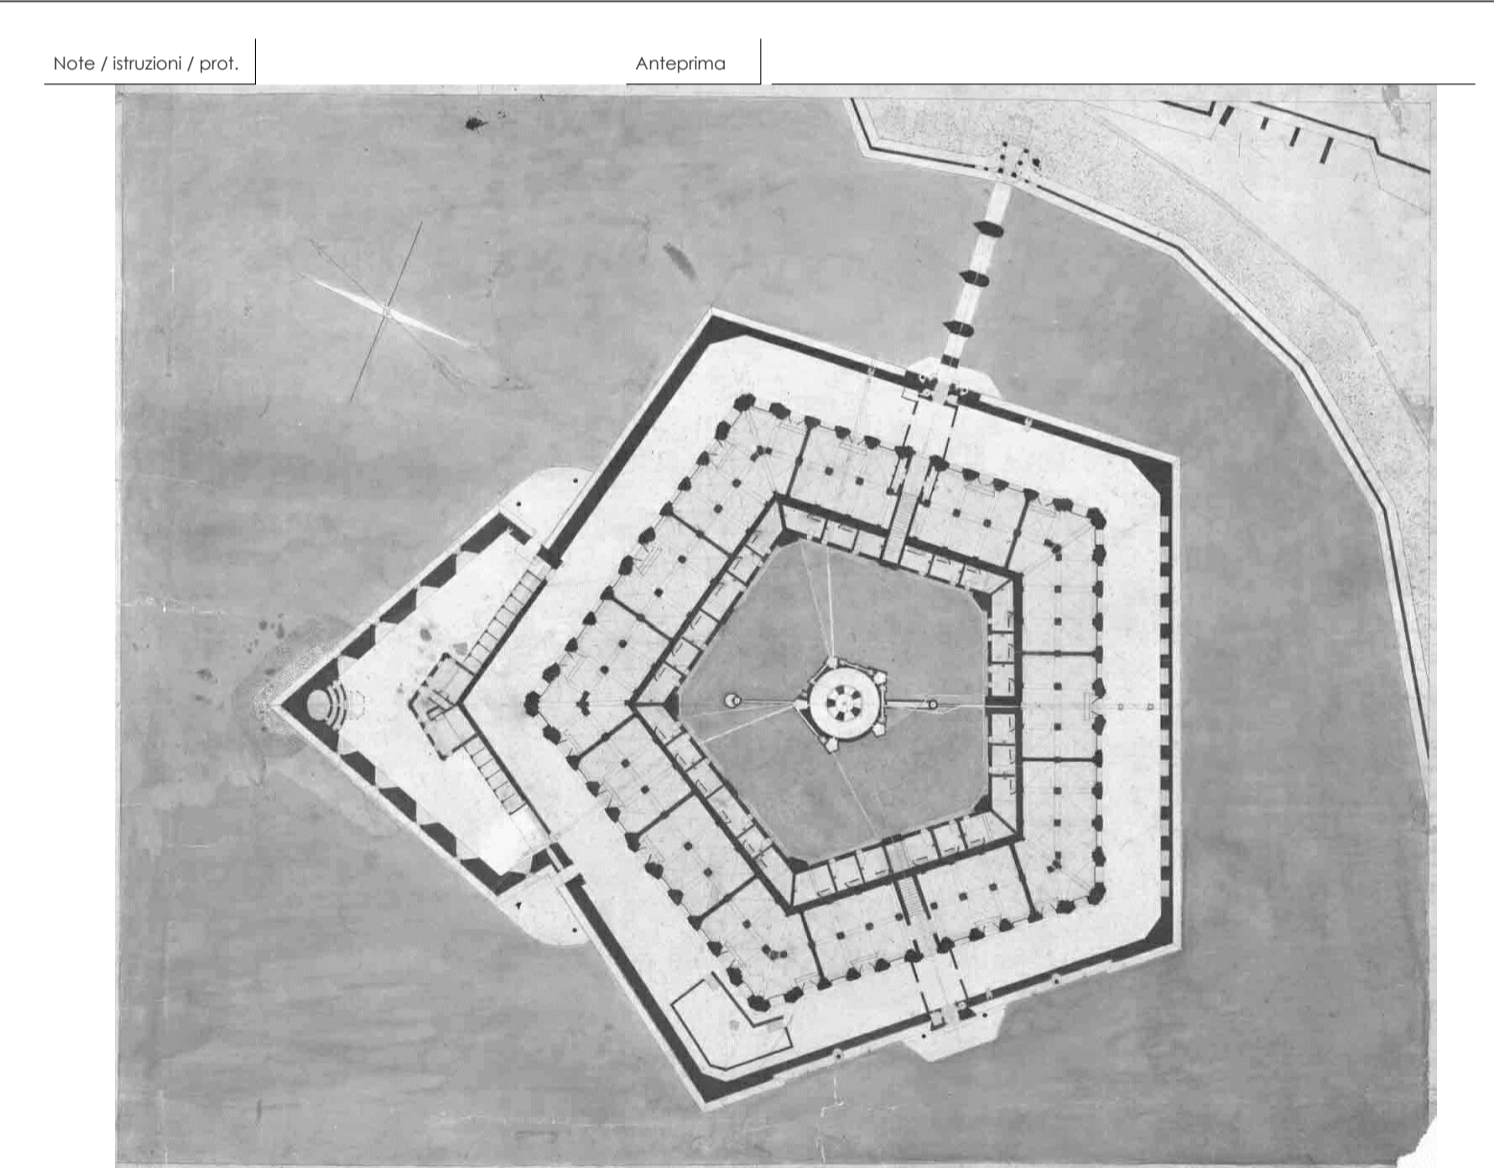

Revisione	Sostituisce codice	Disegno N°	del	Modifica

Comune di Ancona - Direzione Progettazioni, Manutenzioni, Viabilità, Frana e Sicurezza		Disegno	06
Rilievo critico delle strutture del complesso edilizio della Mole Vanvitelliana di Ancona e coordinamento e l'assistenza alle indagini e prove sui materiali		Modifica	A
RILIEVO FOTOGRAFICO E QUADRO FESSURATIVO Vista in pianta: copertura		Serie	RQ
Elaborato	Codice	Data	Scala
001-16_RQ.06.A001	01.02.2016	1:200	Redatto
ing. Massimo Formica		Redatto	M. F.
viale Carducci, 21 - 62019 Recanati (MC) e-mail: massimiformica@tin.it		Progettista	
tel: +39 338 3073928		Timbro e firma	