COMUNE DI ANCONA

DIREZIONE LAVORI, PATRIMONIO, GARE E APPALTI, SPORT

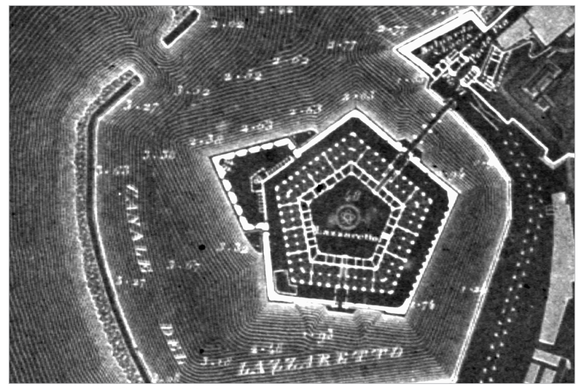

RECUPERO DELLA MOLE VANVITELLIANA

2° lotto - finanziamento "Piano Nazionale delle Città"- Art.12 D.L. 83/2012

INTERVENTO 3 -- Restauro e recupero dei due ultimi lati della Mole: lato terra (B-C) e lato Porta Pia (C-D)

PROGETTO ESECUTIVO ARCHITETTONICO

PIANTA A QUOTA 1,75

progetto redatto e coordinato dal Settore Riqualificazione Urbana/Edilizia Storico Monumentale della Direzione Lavori , Patrimonio, Gare e Appalti, Sport - Dirigente Ing.Ermanno Frontaloni

progettisti architettonico : Arch. Patrizia Maria Piatteletti
Geom. Umberto Montesi
collaboratore : Ing.Massimo Conti
elaborati contabili : Geom. Rocco De Sanctis
elaborati grafici: Geom. Stefano Mancinelli
Ing. Diego Macchione
collaboratori del gruppo di tirocinio formativo: Ing. Lucia Barchetta
Ing. Roberta Marinelli
Ing. Ambra Silvestroni
Ing. Michele Troiani
coordinatore sicurezza in fase di progettazione: Geom. Massimo Bastianelli
responsabile del procedimento: Arch. Viviana Canavaggi Vivian

maggio 2017

TAV.03A

scala 1:100

AREA NON SOGGETTA AD INTERVENTO

NUOVA MURATURA DA REALIZZARE

LAVORI DI COMPLETAMENTO DA ESEGUIRE CON UN 2° STRALCIO FUNZIONALE
i locali a q.1,75 saranno lasciati "al grezzo", senza pavimentazioni, finiture ed impianti. Verranno eseguiti tutti i lavori strutturali sulle murature, sulle fondazioni , sui telai e solette in cemento armato. Non sono previsti lavori di finitura sulle murature portanti. Sarrano realizzati i vespai con gli attraversamenti impiantistici, le forature e tagli per gli attraversamenti delle canalizzazioni principali.
Saranno realizzate le due scale di sicurezza del lato B-C e tutte le lavorazioni collegate atte renderle pienamente utilizzabili; sarà pienamente completato il locale laboratorio / magazzino con relativo soppalco e bagno di pertinenza.

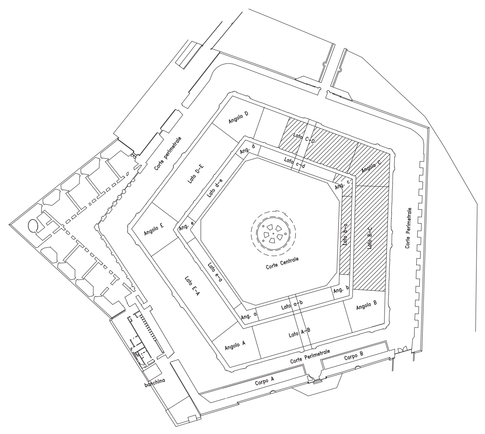

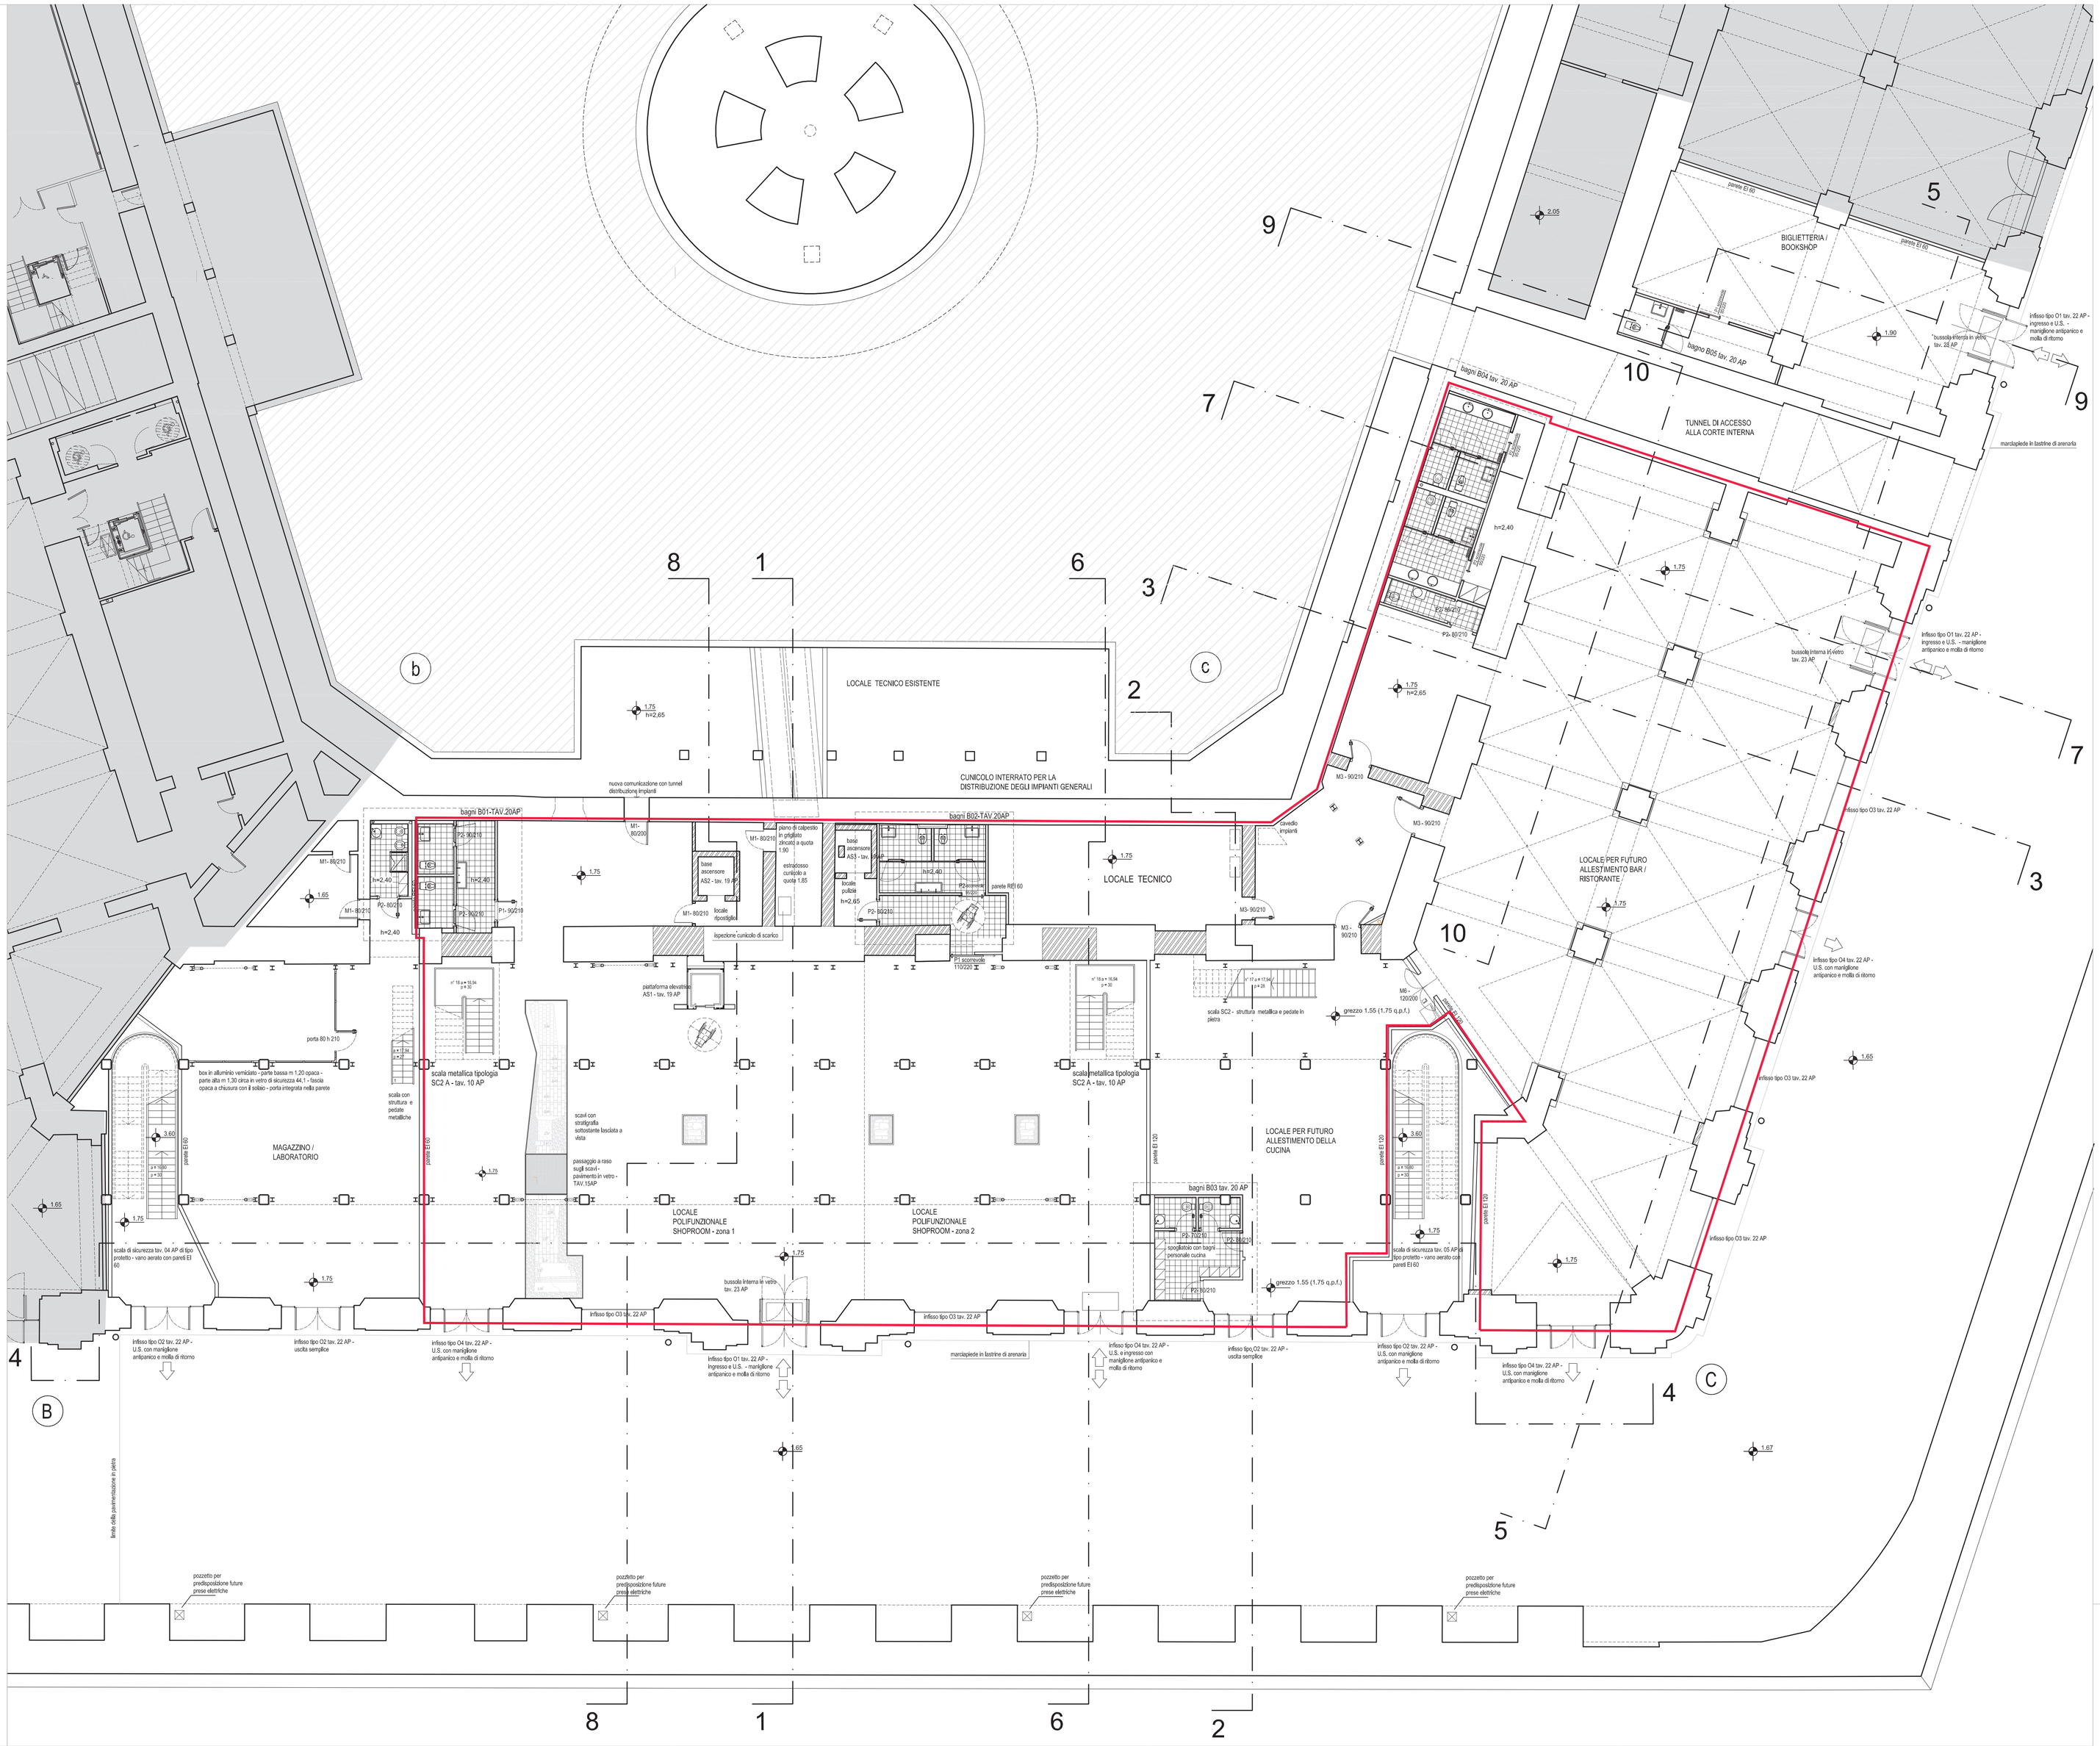
LOCALE TECNICO ESISTENTE
CUNICOLO INTERRATO PER LA DISTRIBUZIONE DEGLI IMPIANTI GENERALI
BIGLIETTERIA / BOOKSHOP
TUNNEL DI ACCESSO ALLA CORTE INTERNA
LOCALE TECNICO
LOCALE PER FUTURO ALLESTIMENTO BAR / RISTORANTE
LOCALE PER FUTURO ALLESTIMENTO DELLA CUCINA
MAGAZZINO / LABORATORIO
LOCALE POLIFUNZIONALE SHOPROOM - zona 1
LOCALE POLIFUNZIONALE SHOPROOM - zona 2
bagni B01-TAV.20AP
bagni B02-TAV.20AP
bagni B03-TAV.20 AP
bagni B04 tav. 20 AP
bagno B05 tav. 20 AP
scala metallica tipologia SC2 A - tav. 10 AP
scala SC2 - struttura metallica e pedate in pietra
scala di sicurezza tav. 04 AP di tipo protetto - vano aerato con pareti EI 60
scala di sicurezza tav. 05 AP di tipo protetto - vano aerato con pareti EI 60
infisso tipo O1 tav. 22 AP - ingresso e U.S. - maniglione antipanico e molla di ritorno
infisso tipo O2 tav. 22 AP - U.S. con maniglione antipanico e molla di ritorno
infisso tipo O2 tav. 22 AP - uscita semplice
infisso tipo O3 tav. 22 AP
infisso tipo O4 tav. 22 AP - U.S. e ingresso con maniglione antipanico e molla di ritorno
bussola interna in vetro tav. 23 AP
bussola interna in vetro tav. 28 AP
marciapiede in lastrine di arenaria
pozzetto per predisposizione future prese elettriche
grezzo 1.55 (1.75 q.p.f.)
1.75
1.65
1.67
2.05
1.00
3.60
4.20
h=2.40
h=2.65
h=2.46
h=2.40
h=2.40
h=2.40