


COMUNE DI ANCONA

DIREZIONE LAVORI, PATRIMONIO, GARE E APPALTI, SPORT

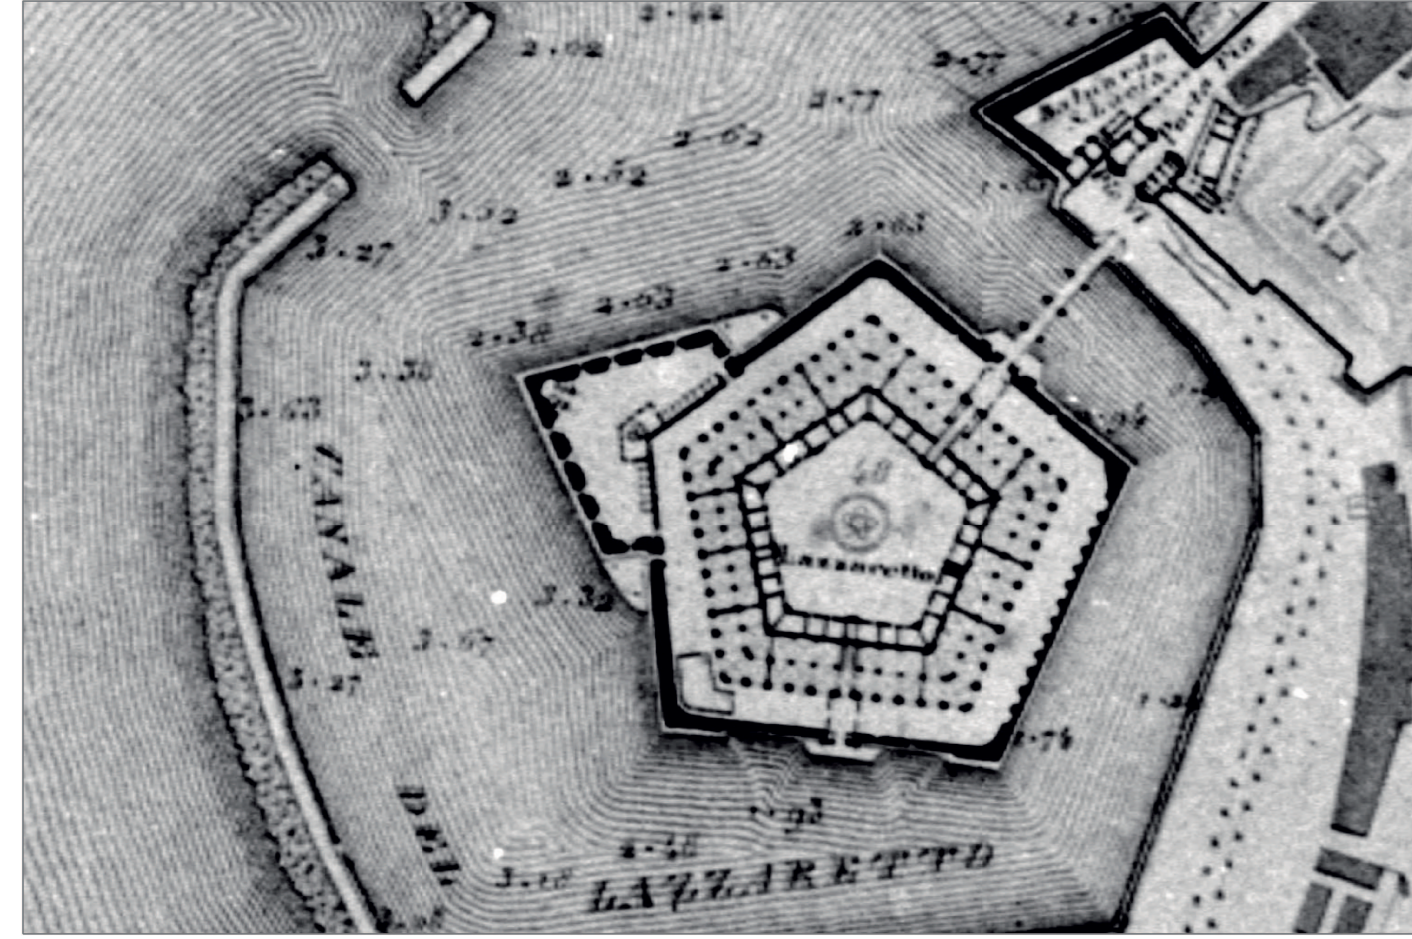

RECUPERO DELLA MOLE VANVITELLIANA

2° lotto - finanziamento "Piano Nazionale delle Città" - Art.12 D.L. 83/2012
INTERVENTO 3 -- Restauro e recupero dei due ultimi
lati della Mole: lato terra (B-C) e lato Porta Pia (C-D)

PROGETTO ESECUTIVO ARCHITETTONICO


PIANTA COPERTURA

progetto redatto e coordinato dal Settore Riqualificazione Urbana/Edilizia Storico Monumentale della
Direzione Lavori, Patrimonio, Gare e Appalti, Sport - Dirigente Ing. Ermanno Frontaloni

progettati architettonici:	Arch. Patrizia Maria Plattelesi Geom. Umberto Moritese Ing. Massimo Conti	maggio 2017
collaboratori:		REV.1 luglio 2017
elaborati contabili:	Geom. Rocco De Sanctis	
elaborati grafici:	Geom. Stefano Mancinelli Ing. Diego Maschione	
collaboratori del gruppo di lavoro formativo:	Ing. Lucia Barchetta Ing. Roberta Marinelli Ing. Anbra Silvestroni Ing. Michele Tolari	coordinatore sicurezza in fase di progettazione: Geom. Massimo Bastianelli responsabile del procedimento: Arch. Viviana Caravaggi Viviani

TAV.08A

scala 1:100

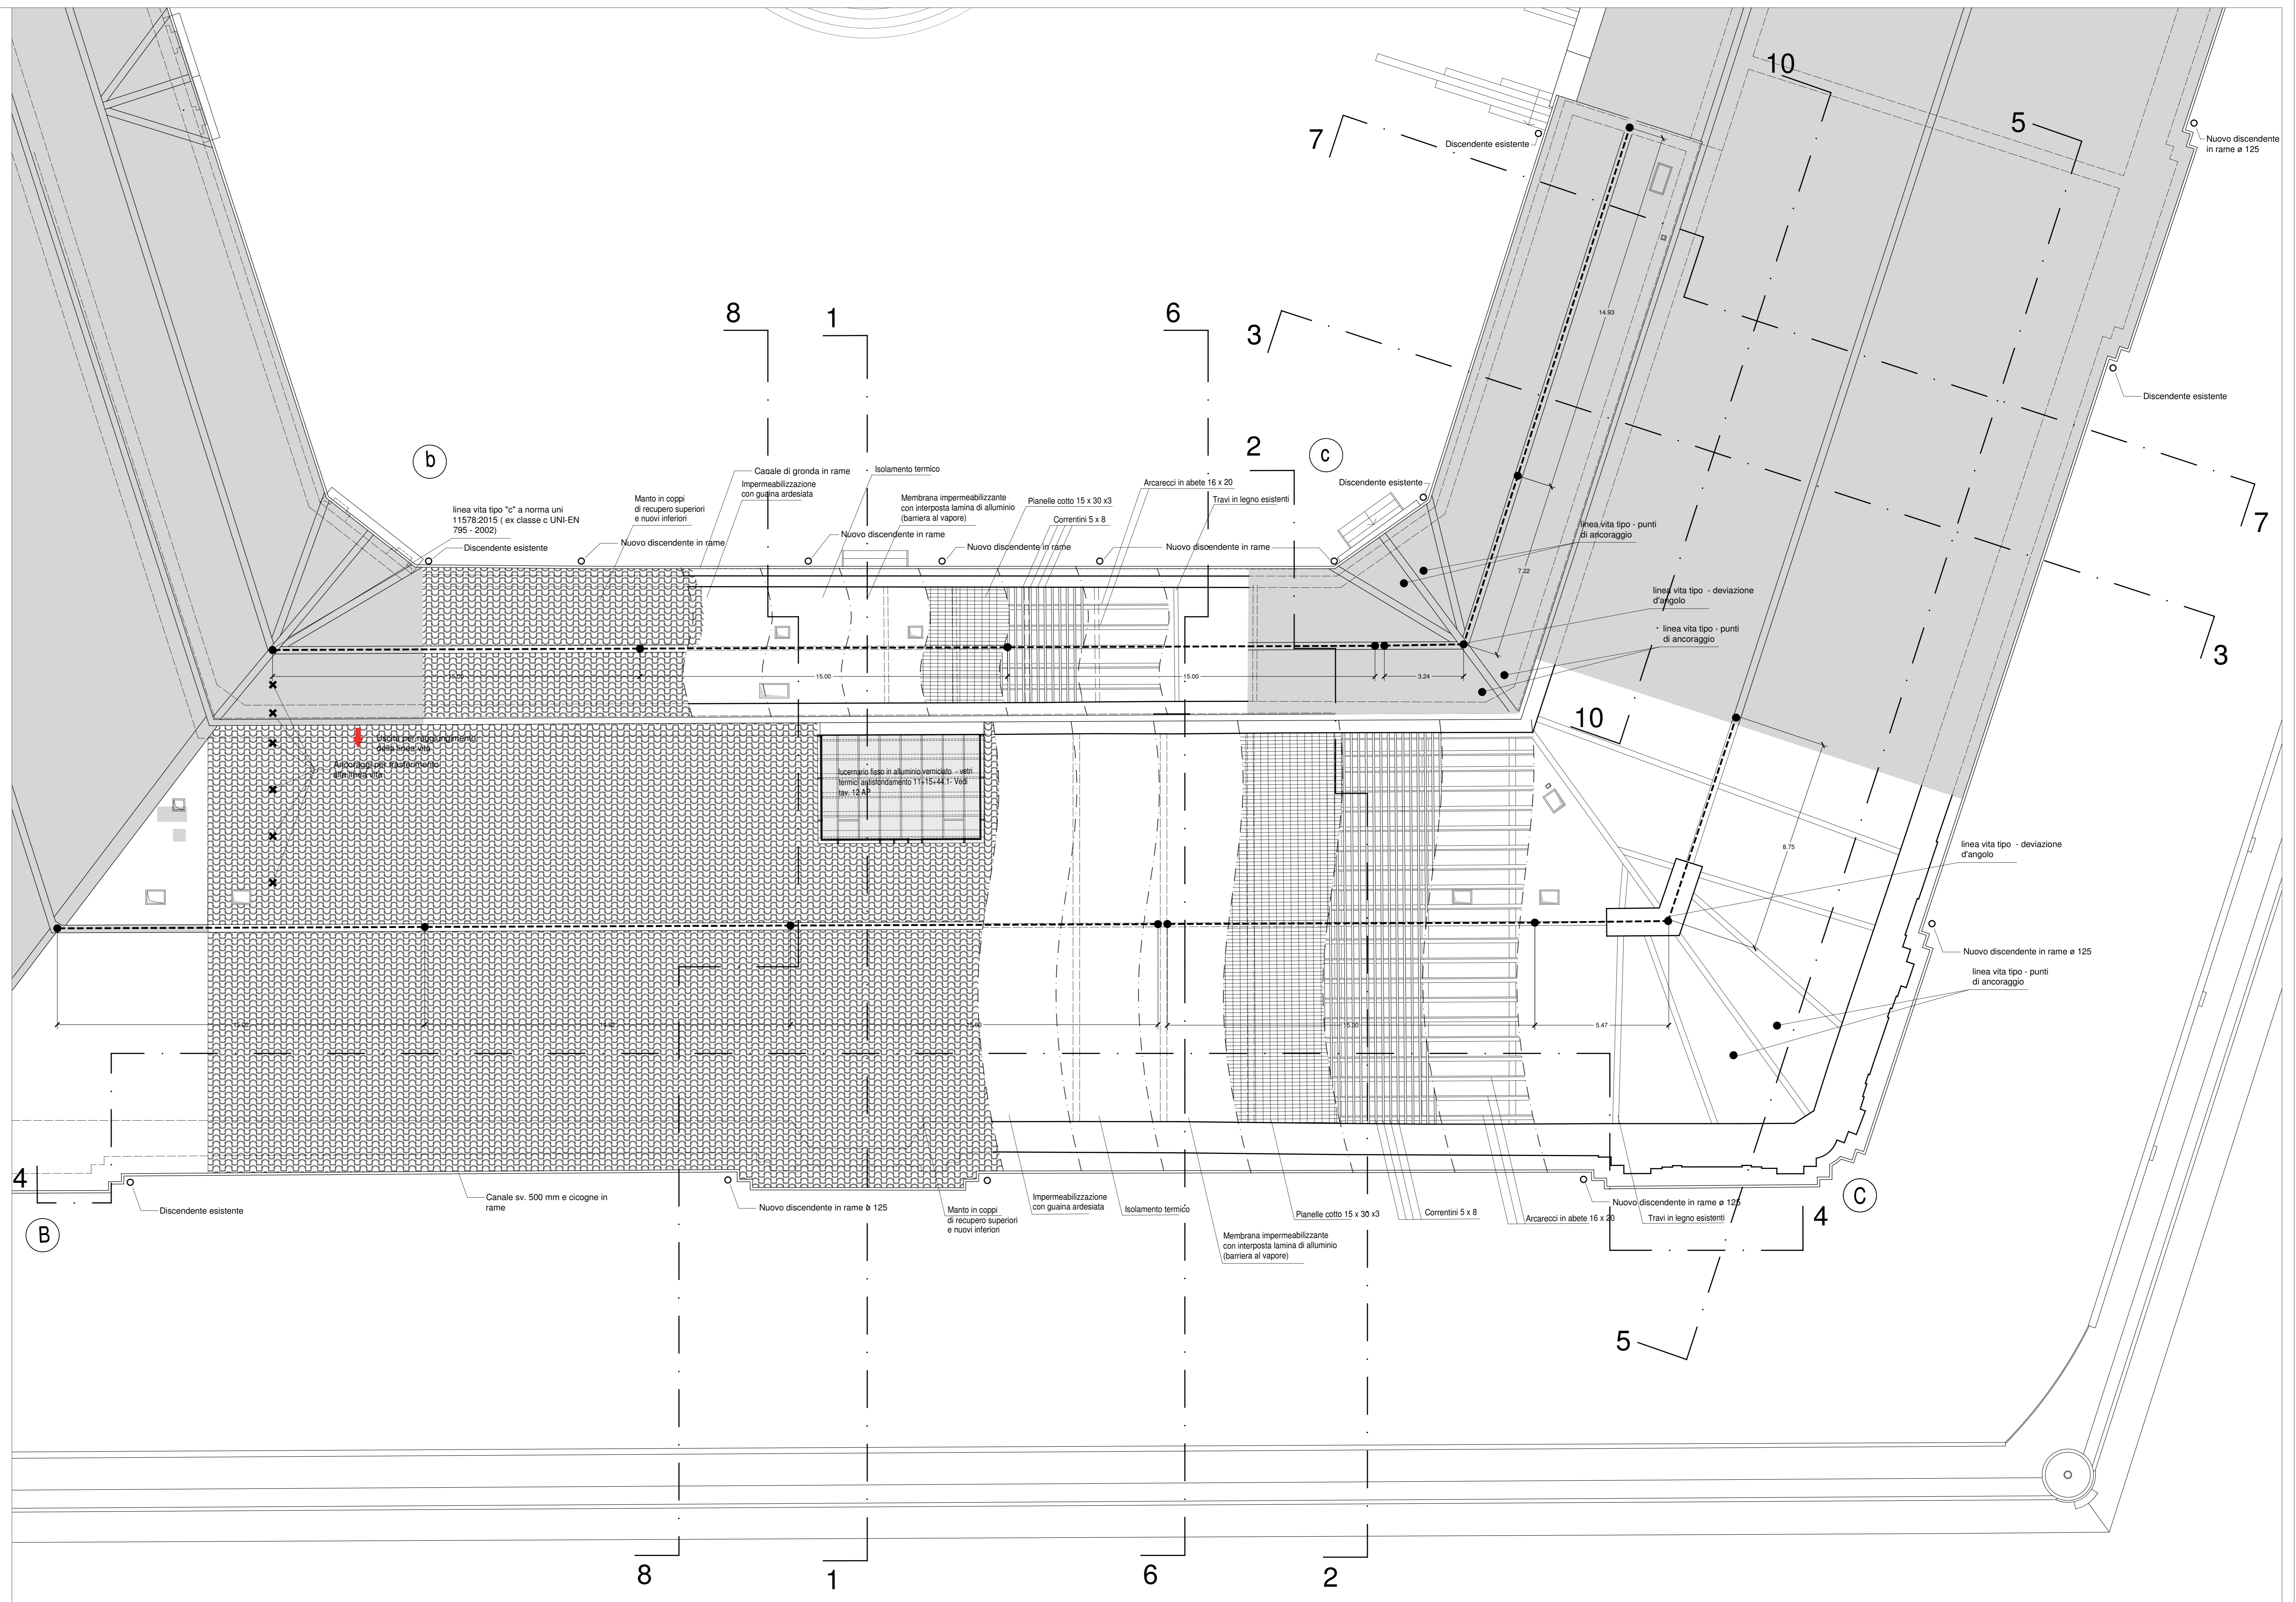

COPERTURA NON SOGGETTA AD INTERVENTO

LINEA VITA TIPO "C" A NORMA UNI 11578:2015 (EX CLASSE C UNI-EN 795 - 2002) - pali di ancoraggio e cavo in acciaio inox - realizzata in più tratti max. 45 m - deviazioni d'angolo - punti di ancoraggio

Ancoraggi per il trasferimento alla linea vita. Si accede agli ancoraggi tramite una finestra che si affaccia nel compiuvio dei due tetti e apposta scala di alluminio.

Uscita per raggiungimento della linea vita.

