



RECUPERO DELLA MOLE VANVITELLIANA
2° lotto (Interventi 3) - Restauro e recupero dei due ultimi
lati della Mole: lato terra (B-C) e lato Porta Pia (C-D)
PROGETTO ESECUTIVO ARCHITETTONICO

PROSPETTO CORTE ESTERNA LATO B-C
INTERVENTI SULLE MURATURE

progetto, redatto e coordinato da Studio di Architettura Urbanistica, Spazio Monumentale, alla
Direz.ione Lavori, Patrimonio, Gabe e Appalti, Sport - Dirigente Ing. Ermanno Fontolanì
maggio 2017

progetto architettonico: Ing. Paolo Masi, Spazio
Gabi, Luciano Mariani

coordinatore: Ing. Massimo Cini

elaborati grafici: Gian. Marco De Santis

elaborati grafici: Gian. Marco De Santis

coordinatore artistico: Gian. Marco De Santis



responsabile del progetto:
Ing. Luca Bertagna
Ing. Anna Silvestri
Ing. Marco Trossi

responsabile del progetto:
Ing. Luca Bertagna
Ing. Anna Silvestri
Ing. Marco Trossi


TAV.09A

scala: 1:100


PARTICOLARE A - TAGLIO DELLA CORNICE

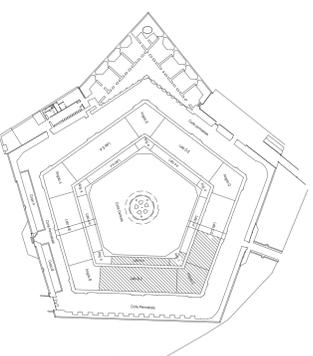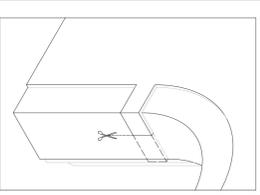

INTESE DA REALIZZARE CON SECONDO STRALCIO FUNZIONALE

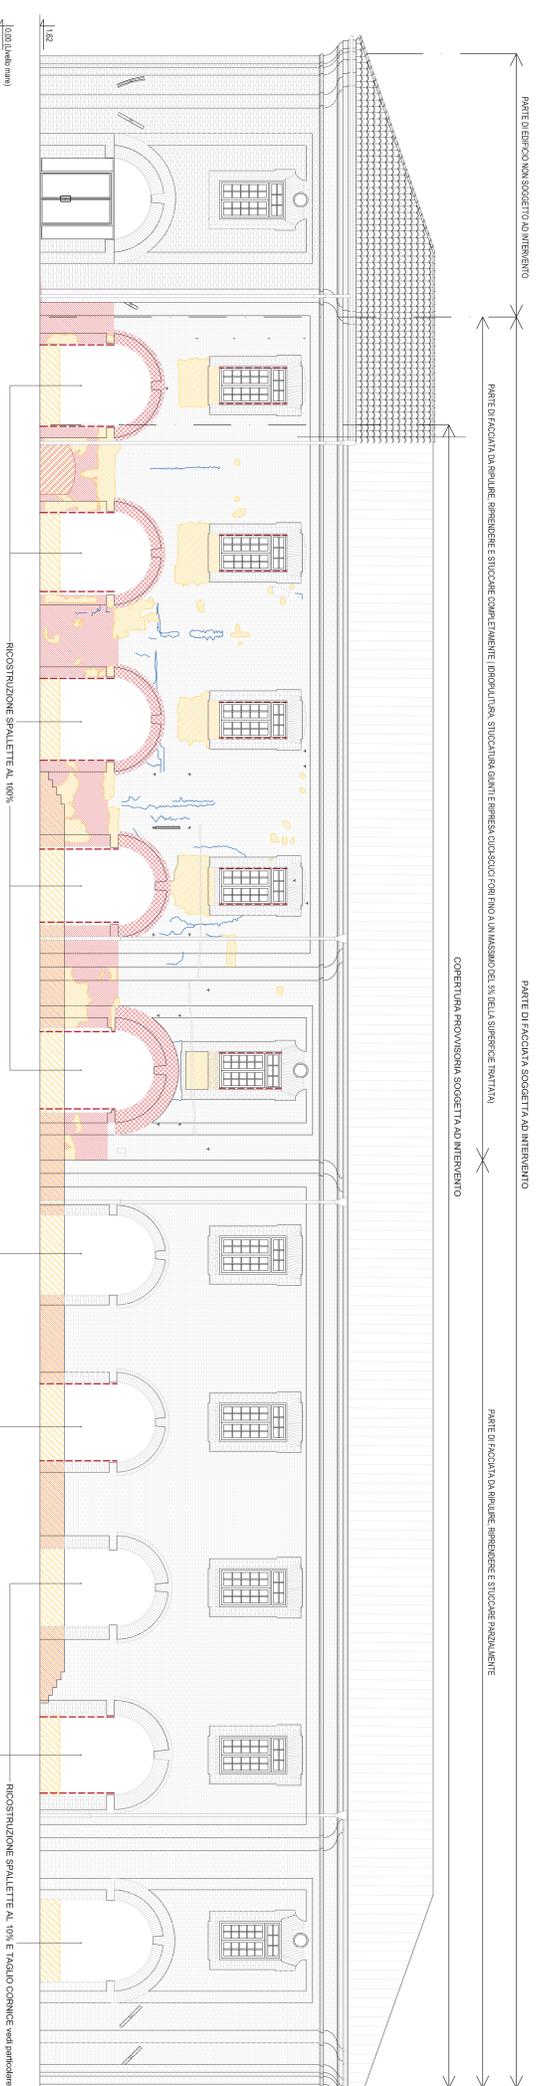

Interventi sulle murature prospetto corte esterna lato B - C

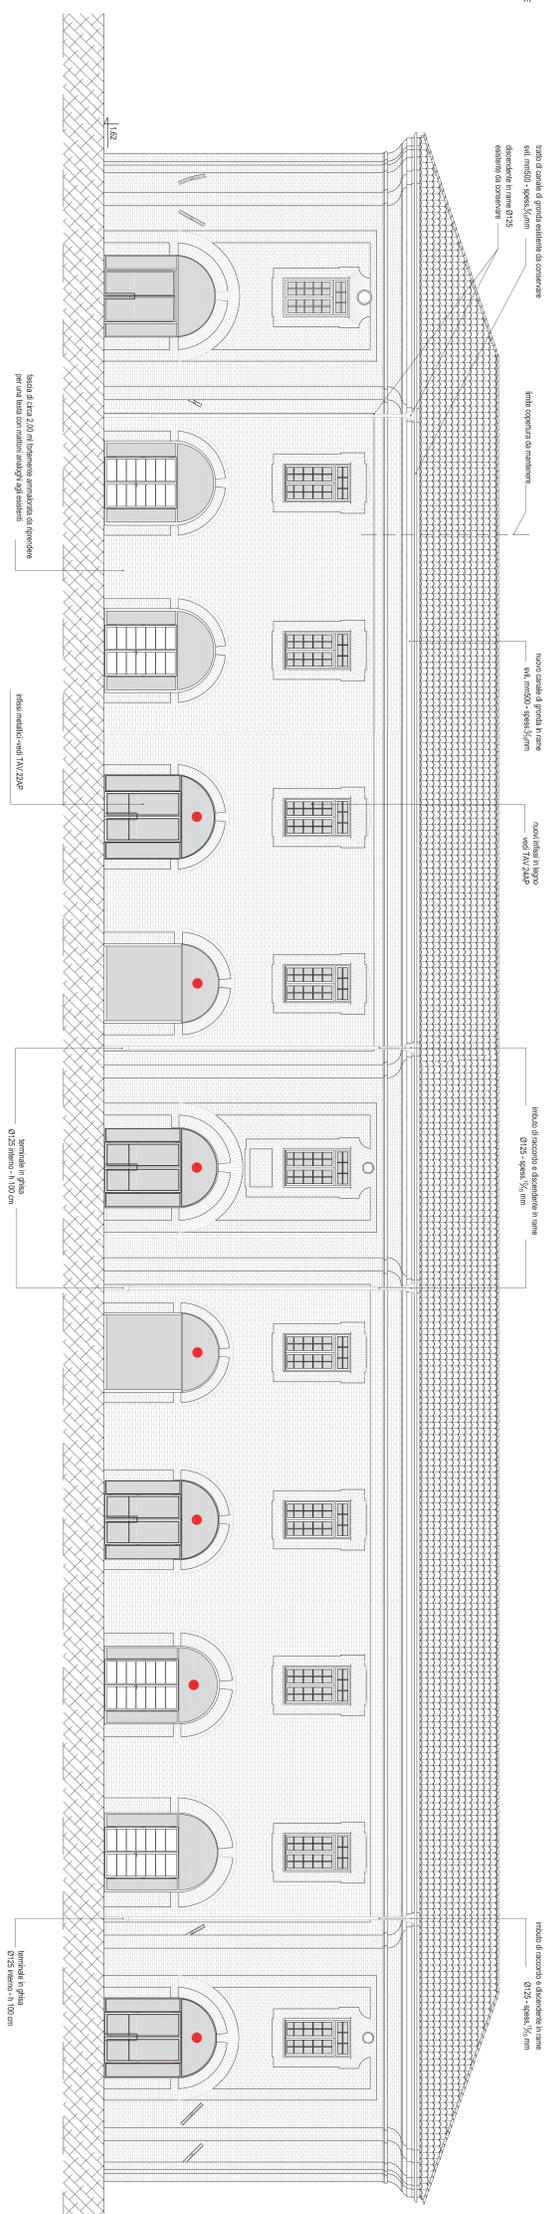

Prospetto corte esterna lato B - C