

COMUNE DI ANCONA

DIREZIONE LAVORI PATRIMONIO, GARE E APPALTI, SPORT



RECUPERO DELLA MOLE VANVITELLIANA
Z. 0303 - Intervento Piano Nazionale della Città - Art. 2 D.L. 62/2012
INTERVENTO 3 - Restauro e recupero dei due ultimi
lati della Mole: lato terra (B-C) e lato Porta Pia (C-D)

PROGETTO ESECUTIVO ARCHITETTONICO

**PROSPETTO CORTIE ESTERNALATO C-D
INTERVENTI SULLE MURATURE**

progetto redatto e coordinato dal Settore Riquilibratore Urbanistico della Città di Ancona
Direzione Lavori, Patrimonio, Gare e Appalti, Sport - Dirigente Ing. Ermanno Tronchetti
maggio 2017

progettista architettonico: A. Cusi, P. Vanni, M. Vanni

collaboratori: Ing. Massimo Cusi

relatori incaricati: Gianni Russo da Sordani

relatore grafico: Gianni Russo da Sordani

collaboratori grafici: Ing. Sergio Marzavola

coordinatore tecnico: Ing. Luca Barattini

coordinatore tecnico: Ing. Chiara Mariani



coordinatore tecnico: Ing. Barbara Tassinari

coordinatore tecnico
in qualità di progettista
responsabile del procedimento
Arch. Valeria Carrarini Vanni


TAV.10A

scala: 1:100

● INGRESSI DA REALIZZARE CON SECONDO STRALCIO FUNZIONALE

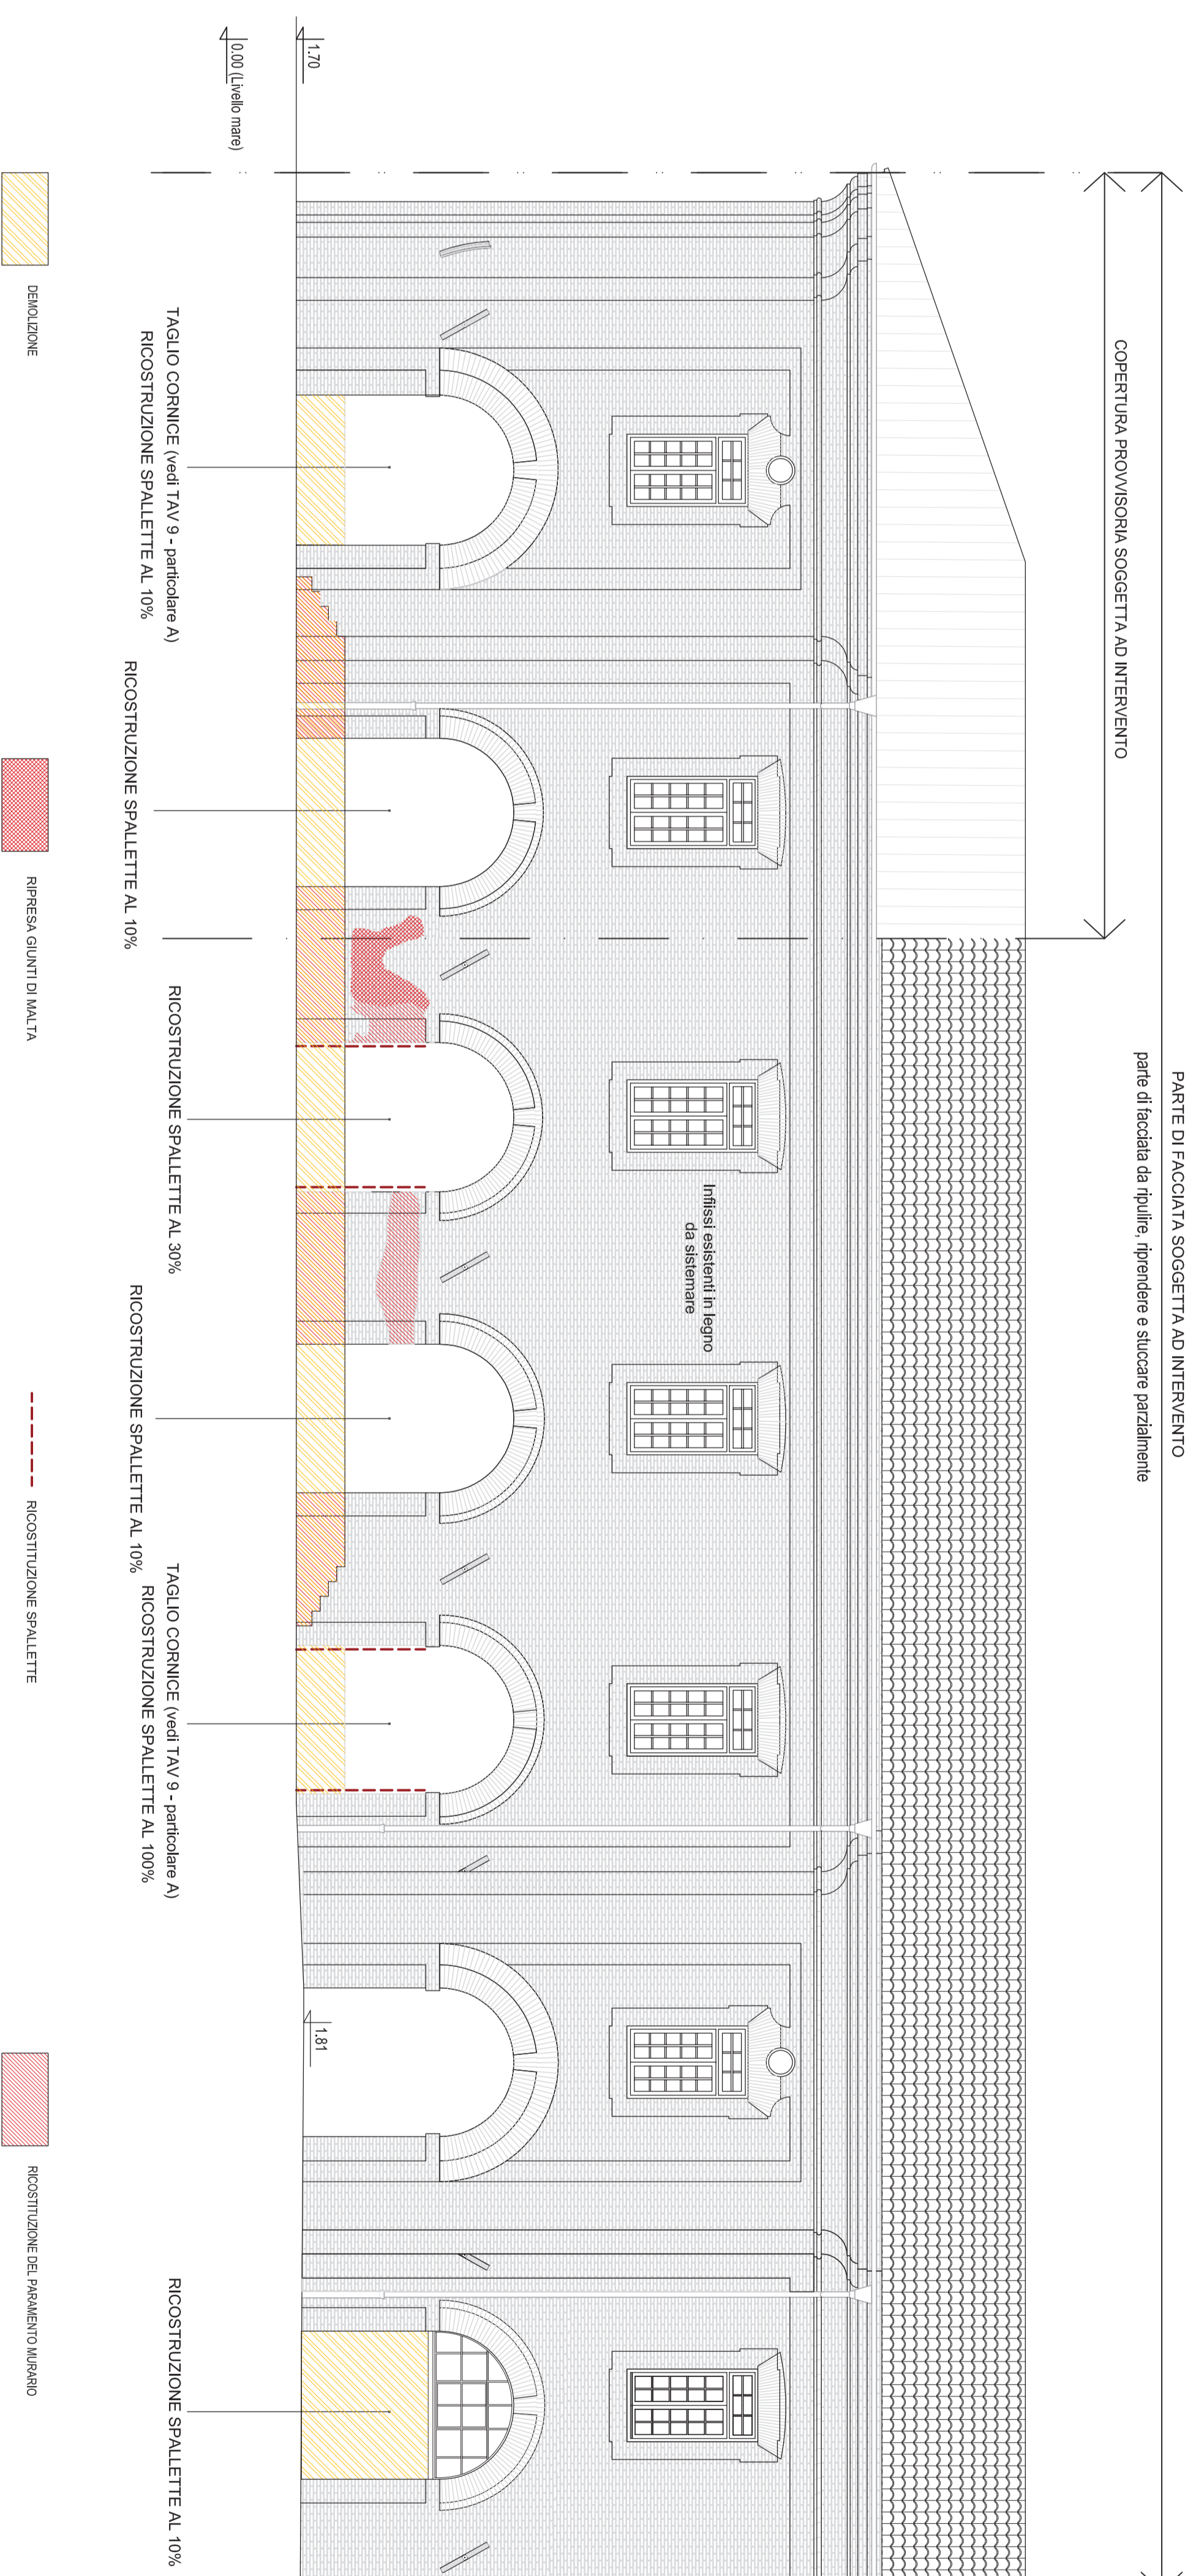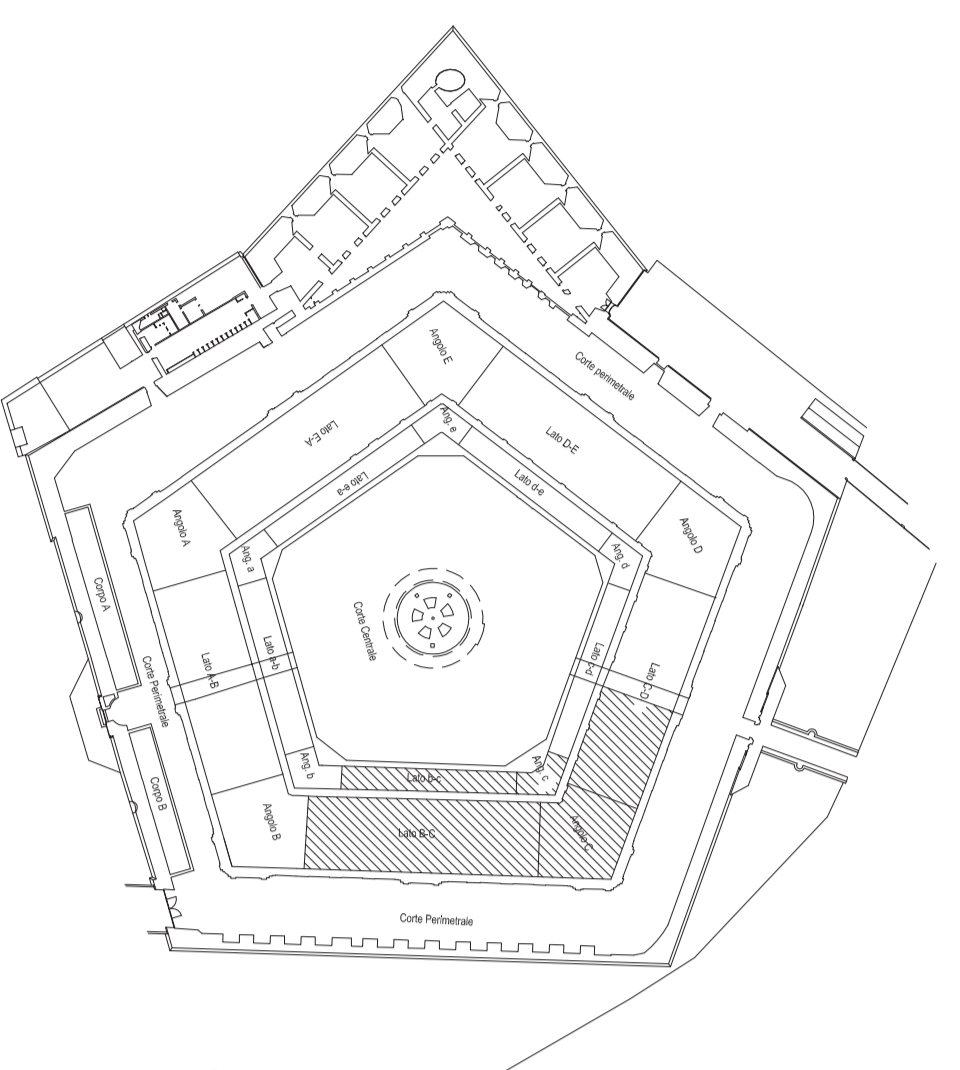

Interventi prospetto corte esterna lato C - D

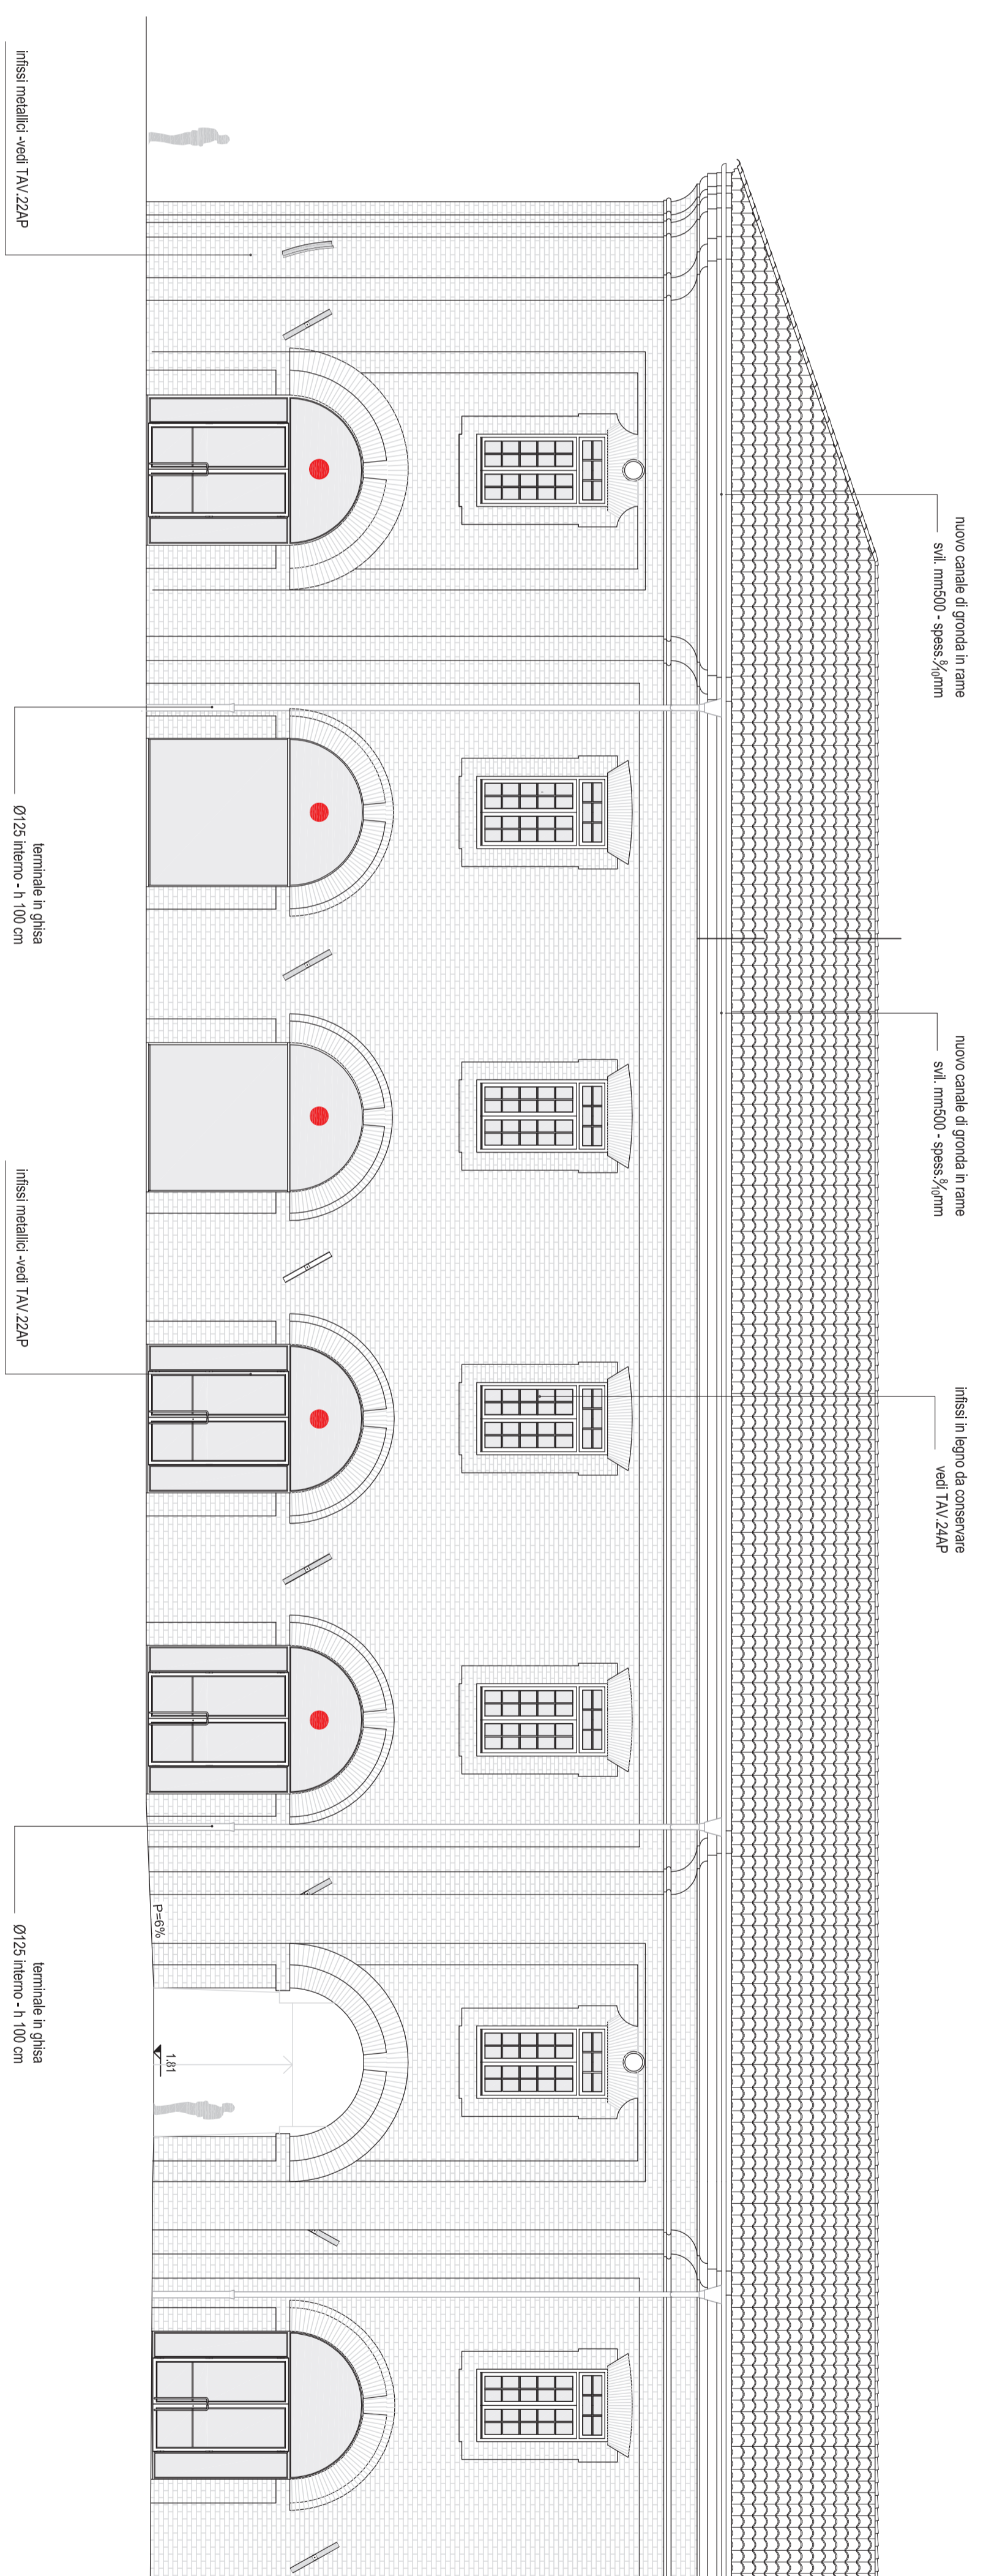

Prospetto esterno lato C - D