

COMUNE DI ANCONONA

DIREZIONE LAVORI PATRIMONIO, GARE E APPALTI, SPORT



RECUPERO DELLA MOLE VANVITELLANA

INTERVENTO 3 - Restauro e recupero dei due lati della mole: lato terra (P-C) e lato Pota Pia (C-D)




PROGETTO ESECUTIVO ARCHITETTONICO

PROSPETTO MURI INTERNI
INTERVENTI SULLE MURATURE


Progetto redatto e coordinato dal Settore Riquadratura e Urbanistica della Spazio Monumentale della
DIREZIONE LAVORI PATRIMONIO, GARE E APPALTI, SPORT - DISEGNO: ING. ESTERIO T. CONTALDO maggio 2017



TAV. 13A
scala: 1:100

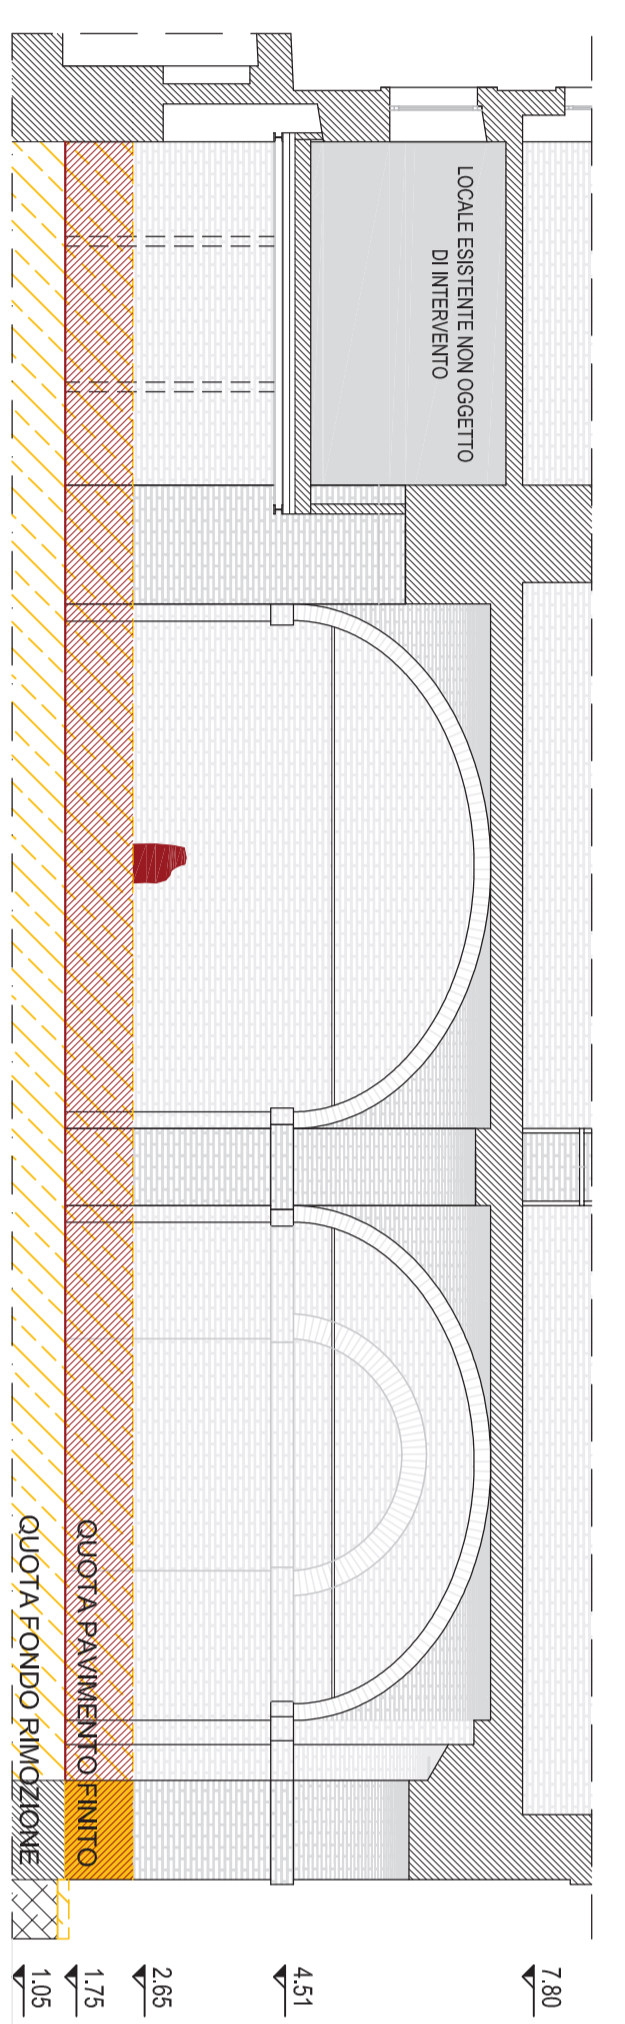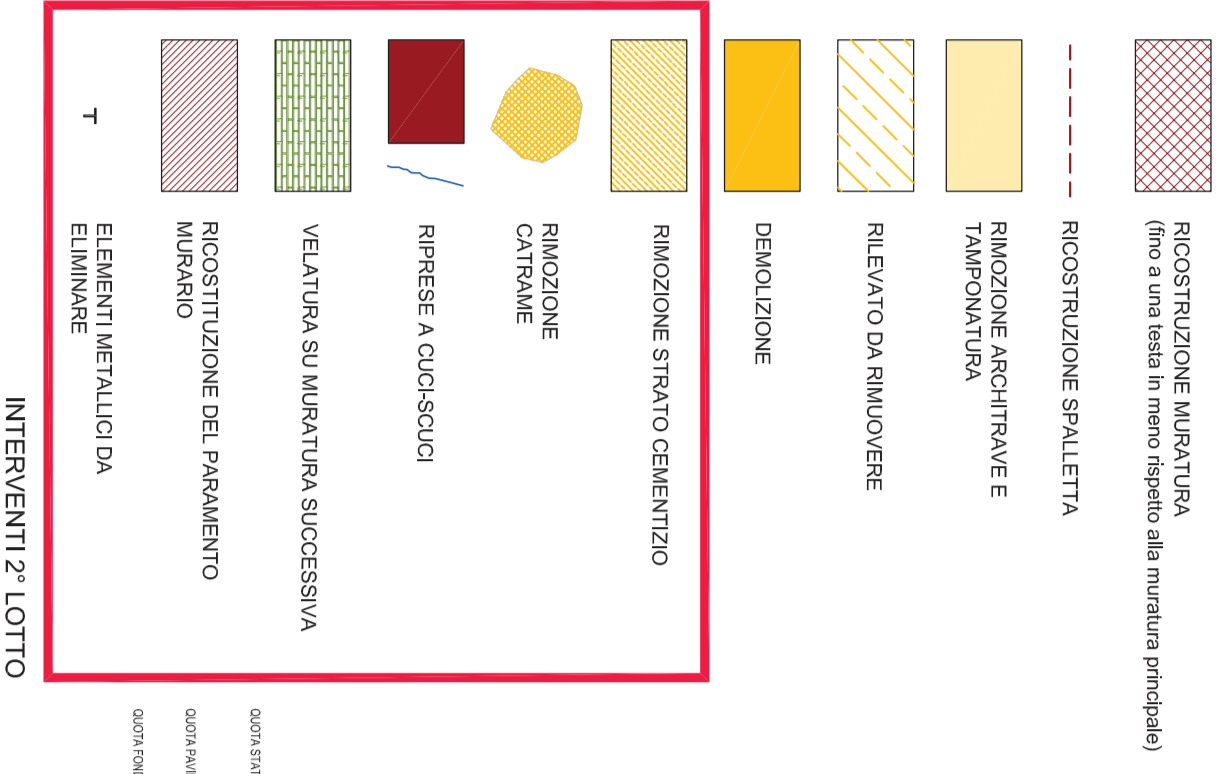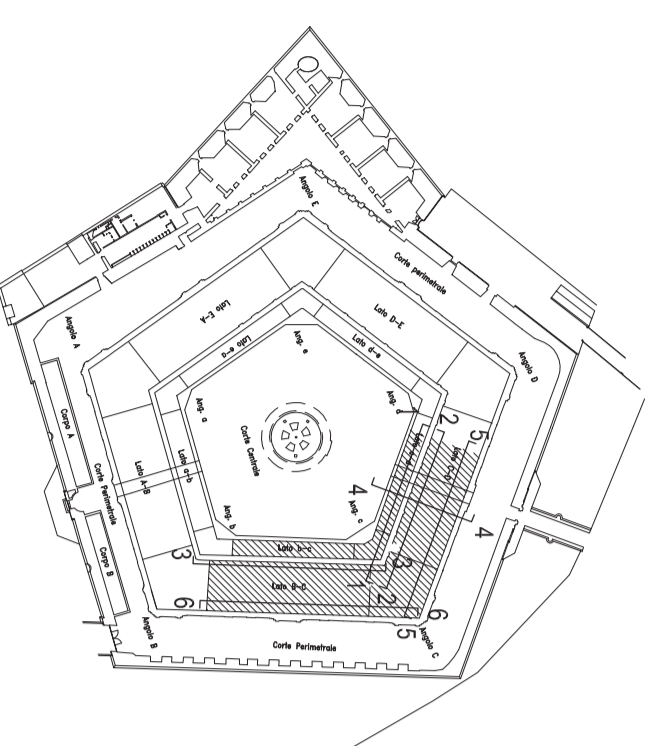


Interventi sulle murature sezione 4 - 4

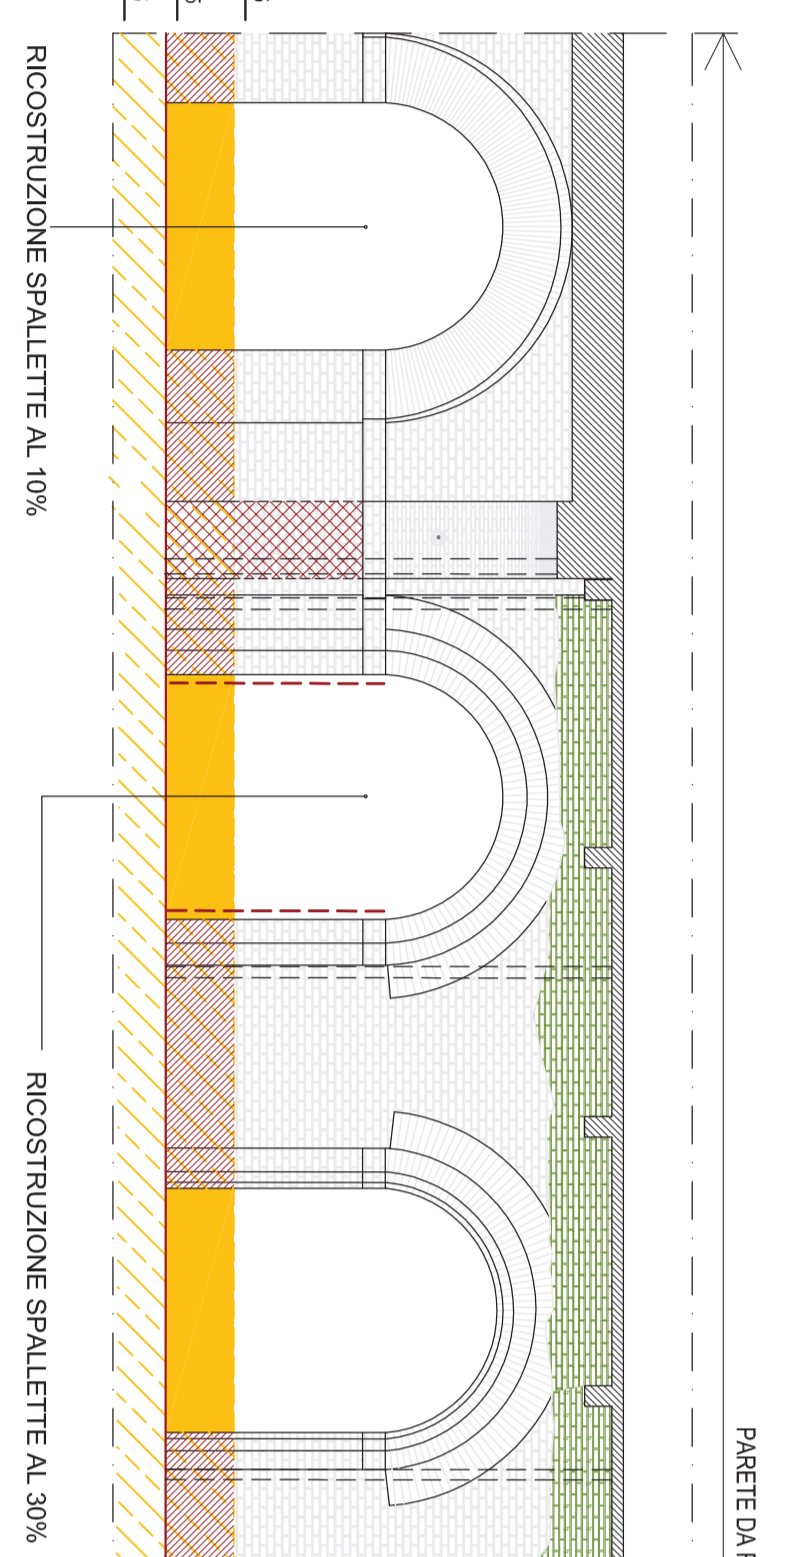

Interventi sulle murature sezione 4 - 1

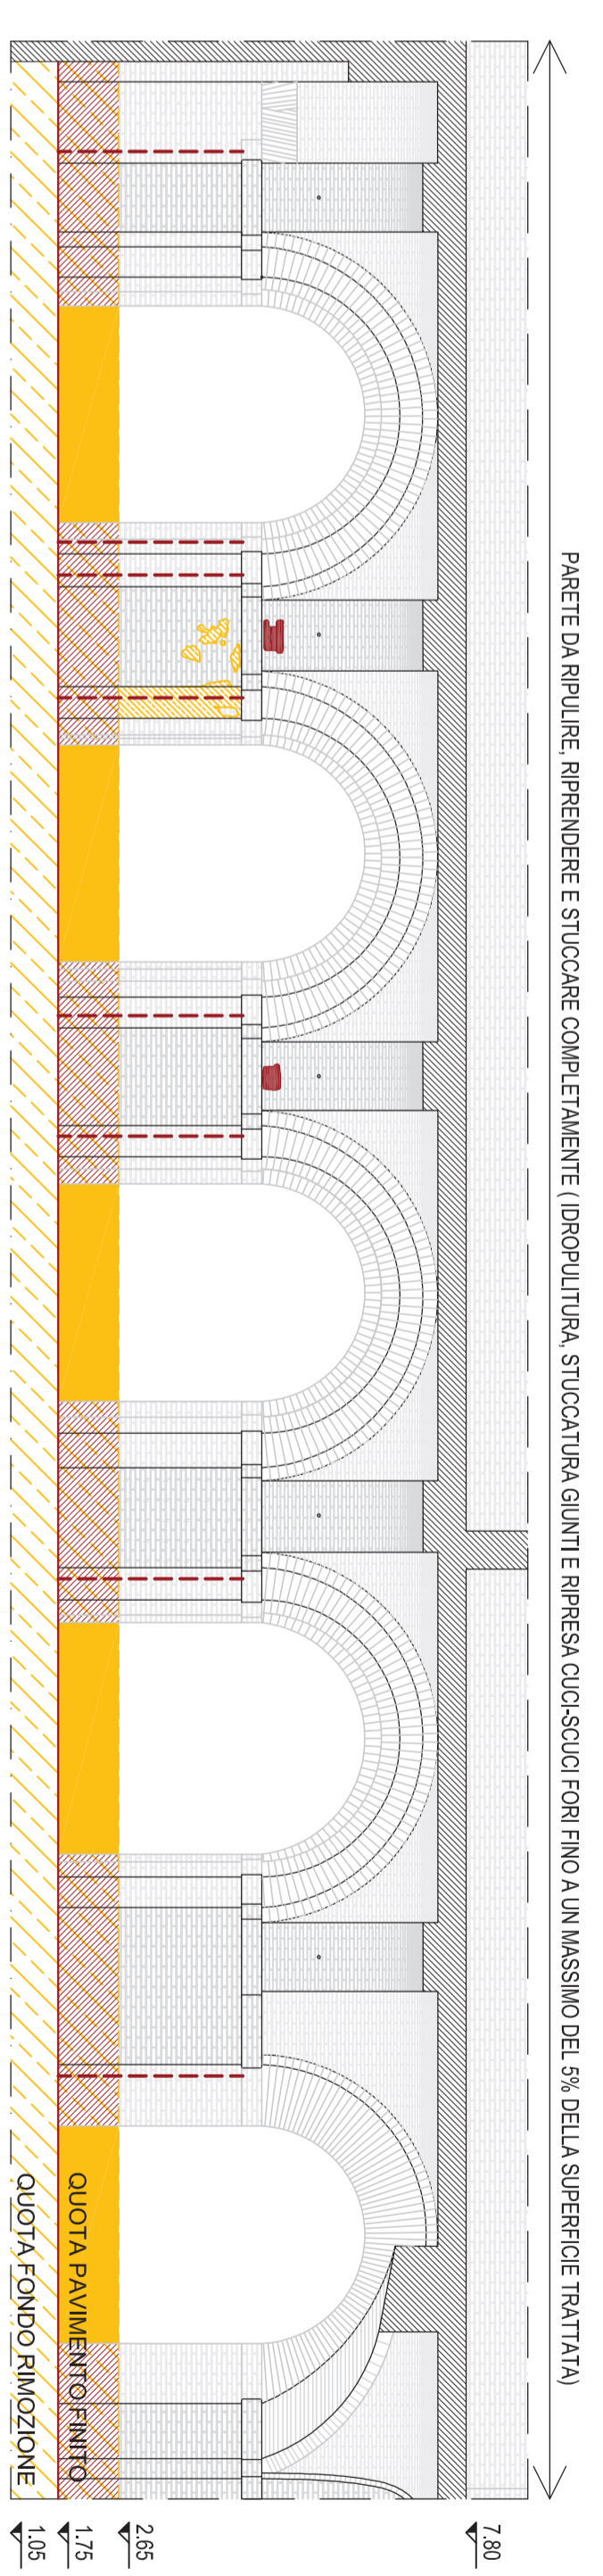


Interventi sulle murature sezione 3 - 3

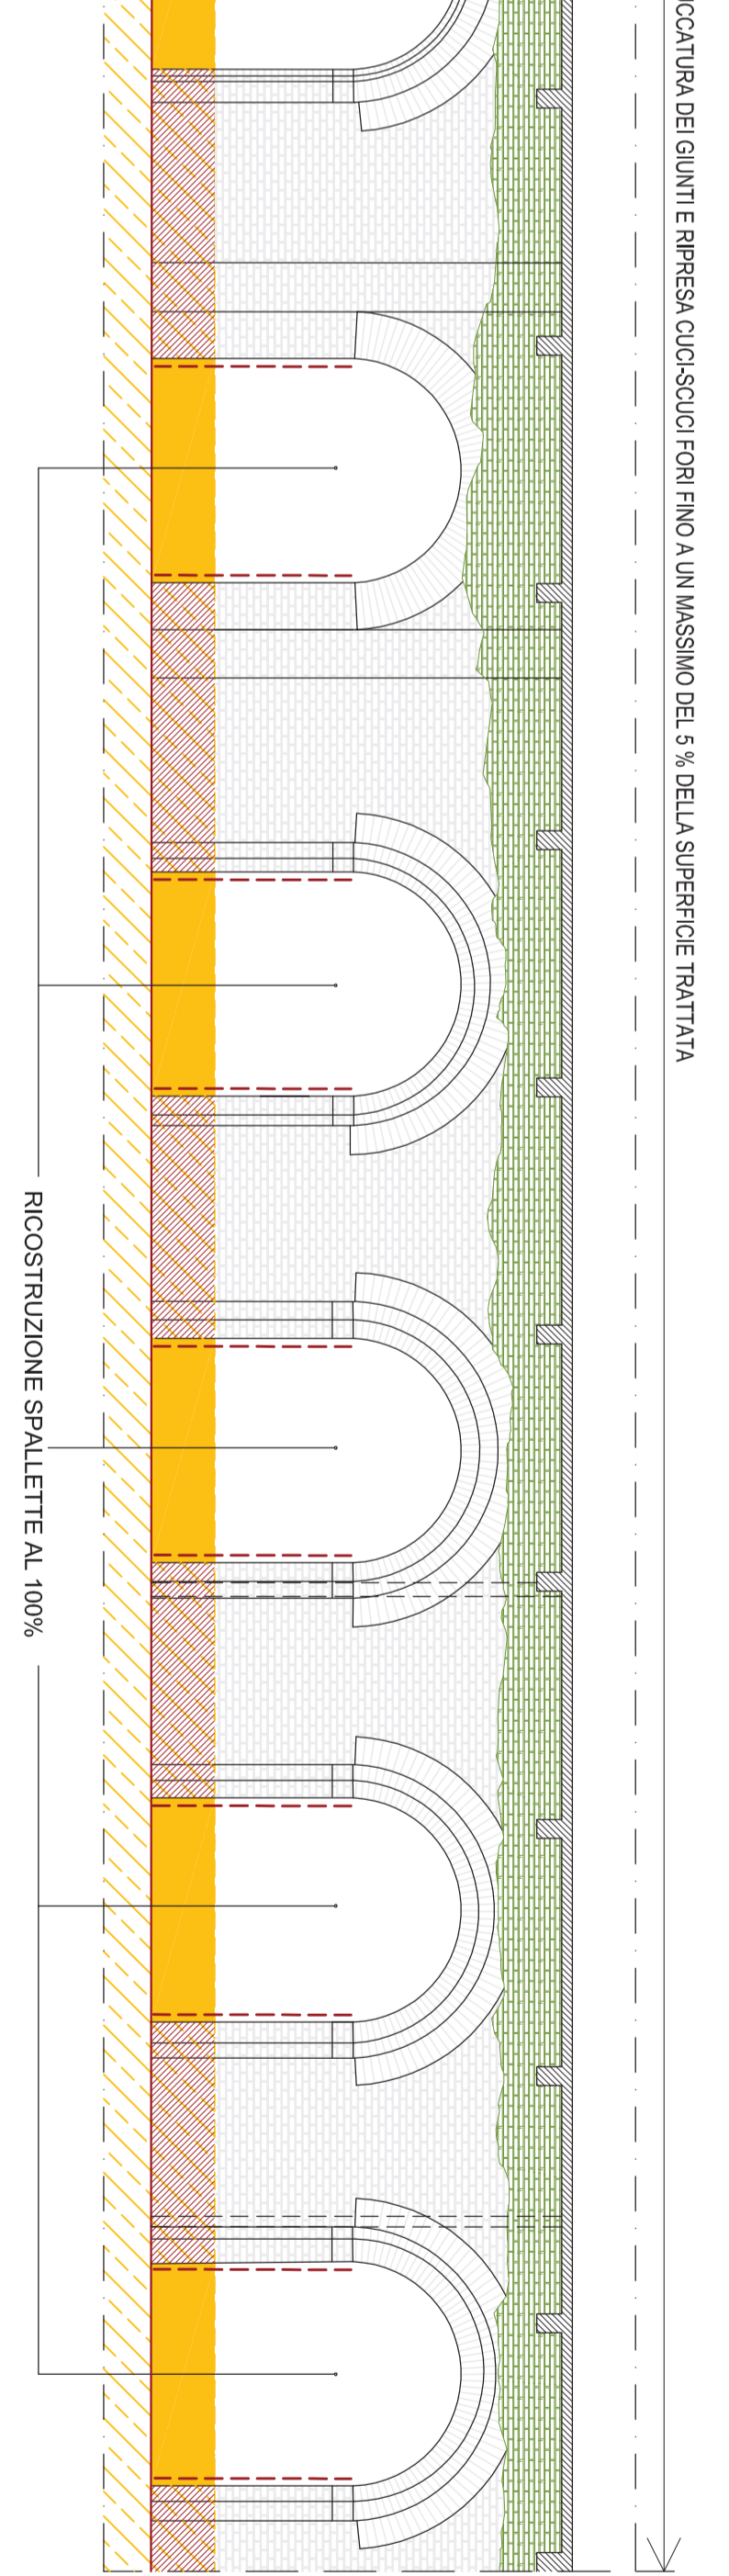


Interventi sulle murature sezione 5 - 5

Interventi sulle murature sezione 6 - 6

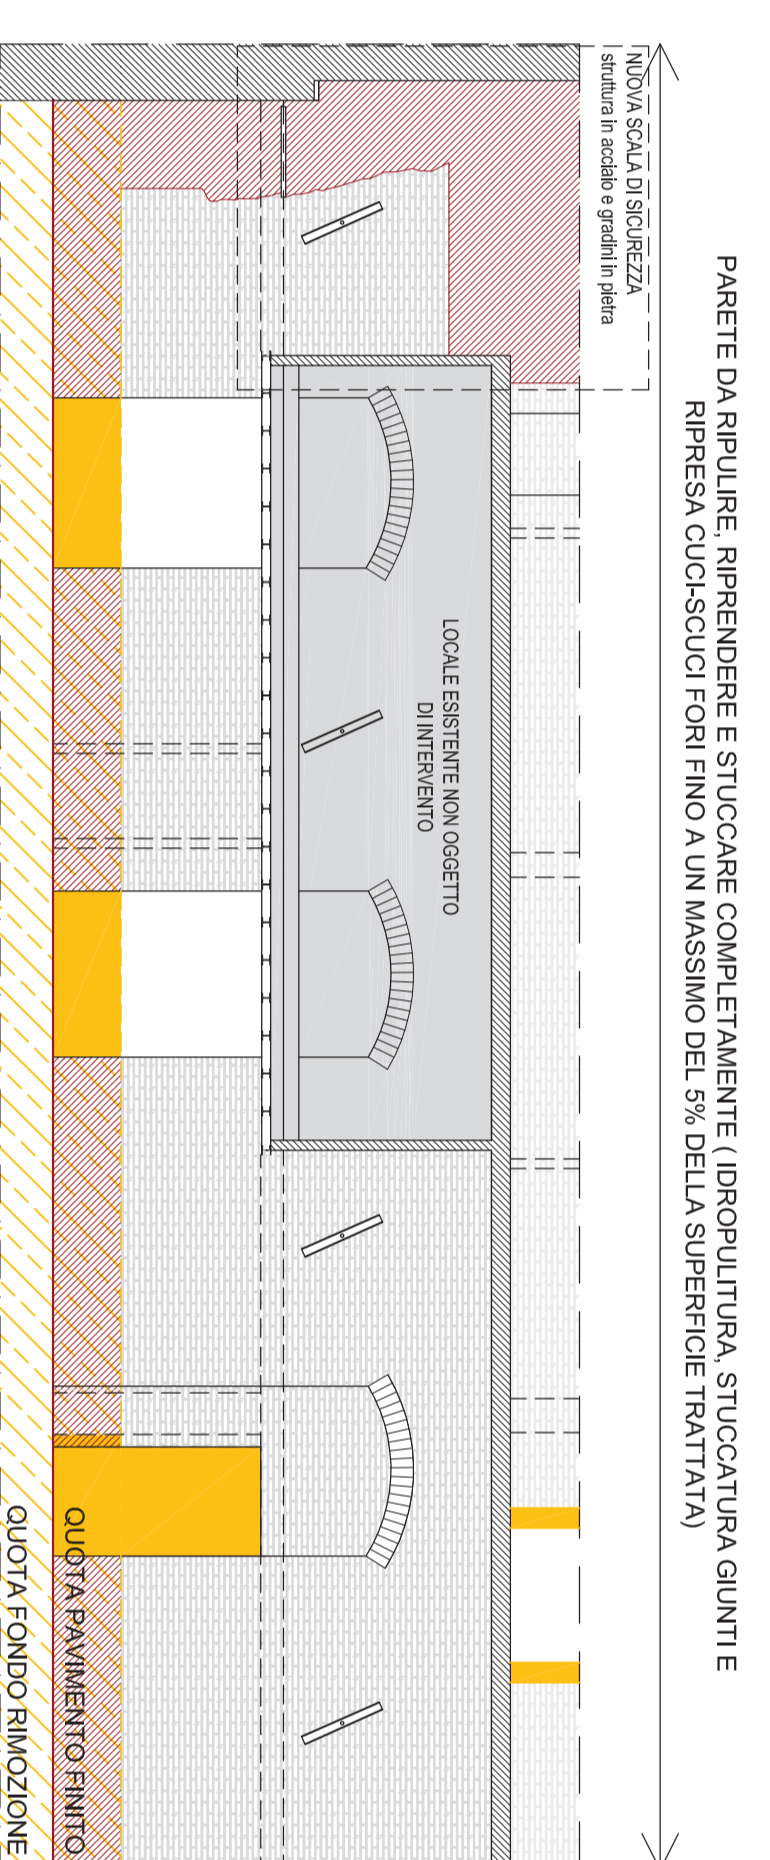

Interventi sulle murature sezione 1 - 1

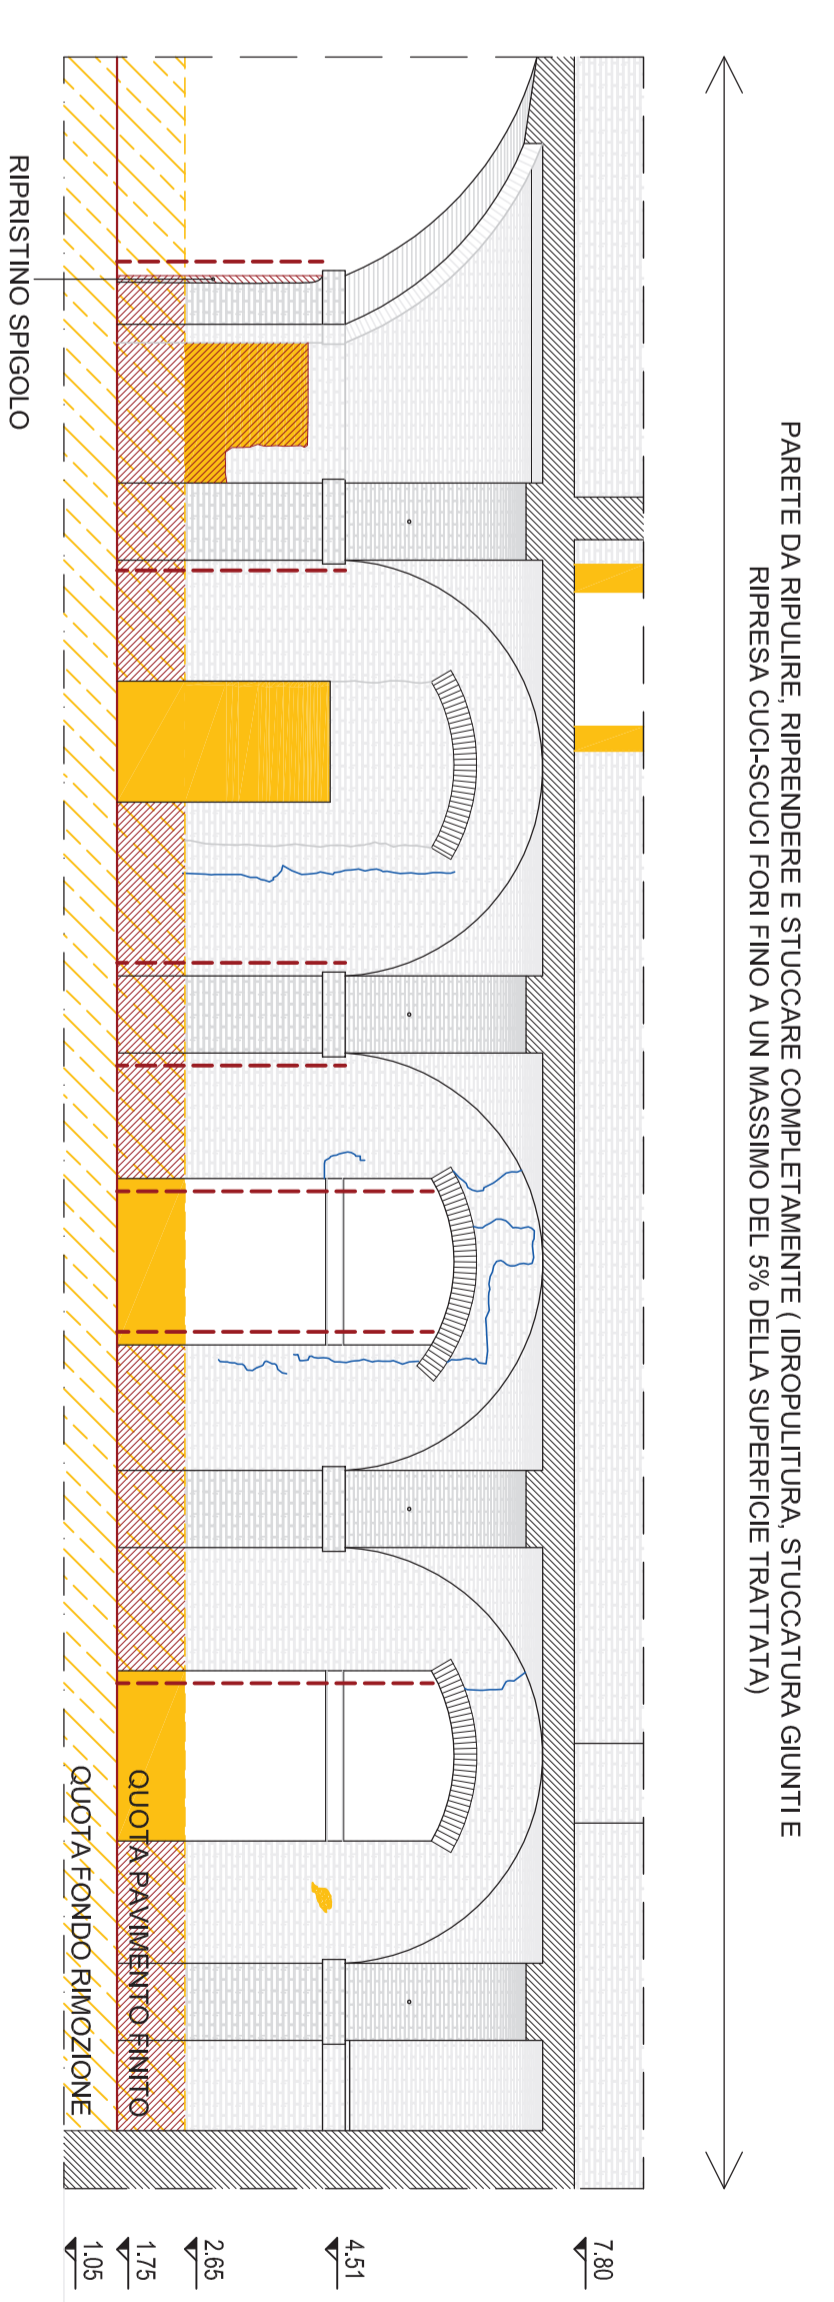

Interventi sulle murature sezione 2 - 2