

## COMUNE DI ANCONA

DIREZIONE LAVORI, PATRIMONIO, GARE E APPALTI, SPORT



**RECUPERO DELLA MOLE VANVITELLIANA**  
2° lotto - finanziamento "Piano Nazionale delle Città" - Art.12 D.L. 83/2012  
INTERVENTO 3 -- Restauro e recupero dei due ultimi  
lati della Mole: lato terra (B-C) e lato Porta Pia (C-D)

PROGETTO ESECUTIVO ARCHITETTONICO

## SEZIONE LONGITUDINALE 5-5 LATO C-D

progetto redatto e coordinato dal Settore Riqualificazione Urbana/Edilizia Storica Monumentale della  
Direzione Lavori - Patrimonio, Gare e Appalti, Sport - Dirigente Ing.Ermanno Frontaloni

maggio 2017

progettisti architettonici: Arch. Patrizia Meola Piattevoli  
collaboratore: Arch. Massimo Cotti

elaboratori contabili: Geom. Rocco De Sanctis

elaboratori grafici: Geom. Stefano Mancinelli  
Ing. Diego Marchione

coordinatori sicurezza:  
Geom. Massimo Basianelli  
responsabile del procedimento:  
Ing. Lucia Barochella  
Ing. Roberta Marinelli  
Ing. Andrea Silvestroni  
Ing. Michele Todani



scala 1:100

# TAV.17A

LAVORI DI COMPLETAMENTO DA ESEGUIRE CON UN 2° STRALCIO  
FUNZIONALE

I locali a q. 1,75 saranno lasciati "al grezzo", senza pavimentazioni, finiture ed impianti. Verranno eseguiti tutti i lavori strutturali sulle murature, sulle fondazioni, sui telai e solette in cemento armato. Non sono previsti lavori di finitura sulle murature portanti. Saranno realizzati i vespai con gli attraversamenti impiantistici, le forature e tagli per gli attraversamenti delle canalizzazioni principali.

Saranno realizzate le due scale di sicurezza del lato B-C e tutte le lavorazioni collegiate alla rendere pienamente utilizzabili: sarà pienamente completato il locale laboratorio / magazzino con relativo soppalco e bagno di pertinenza.

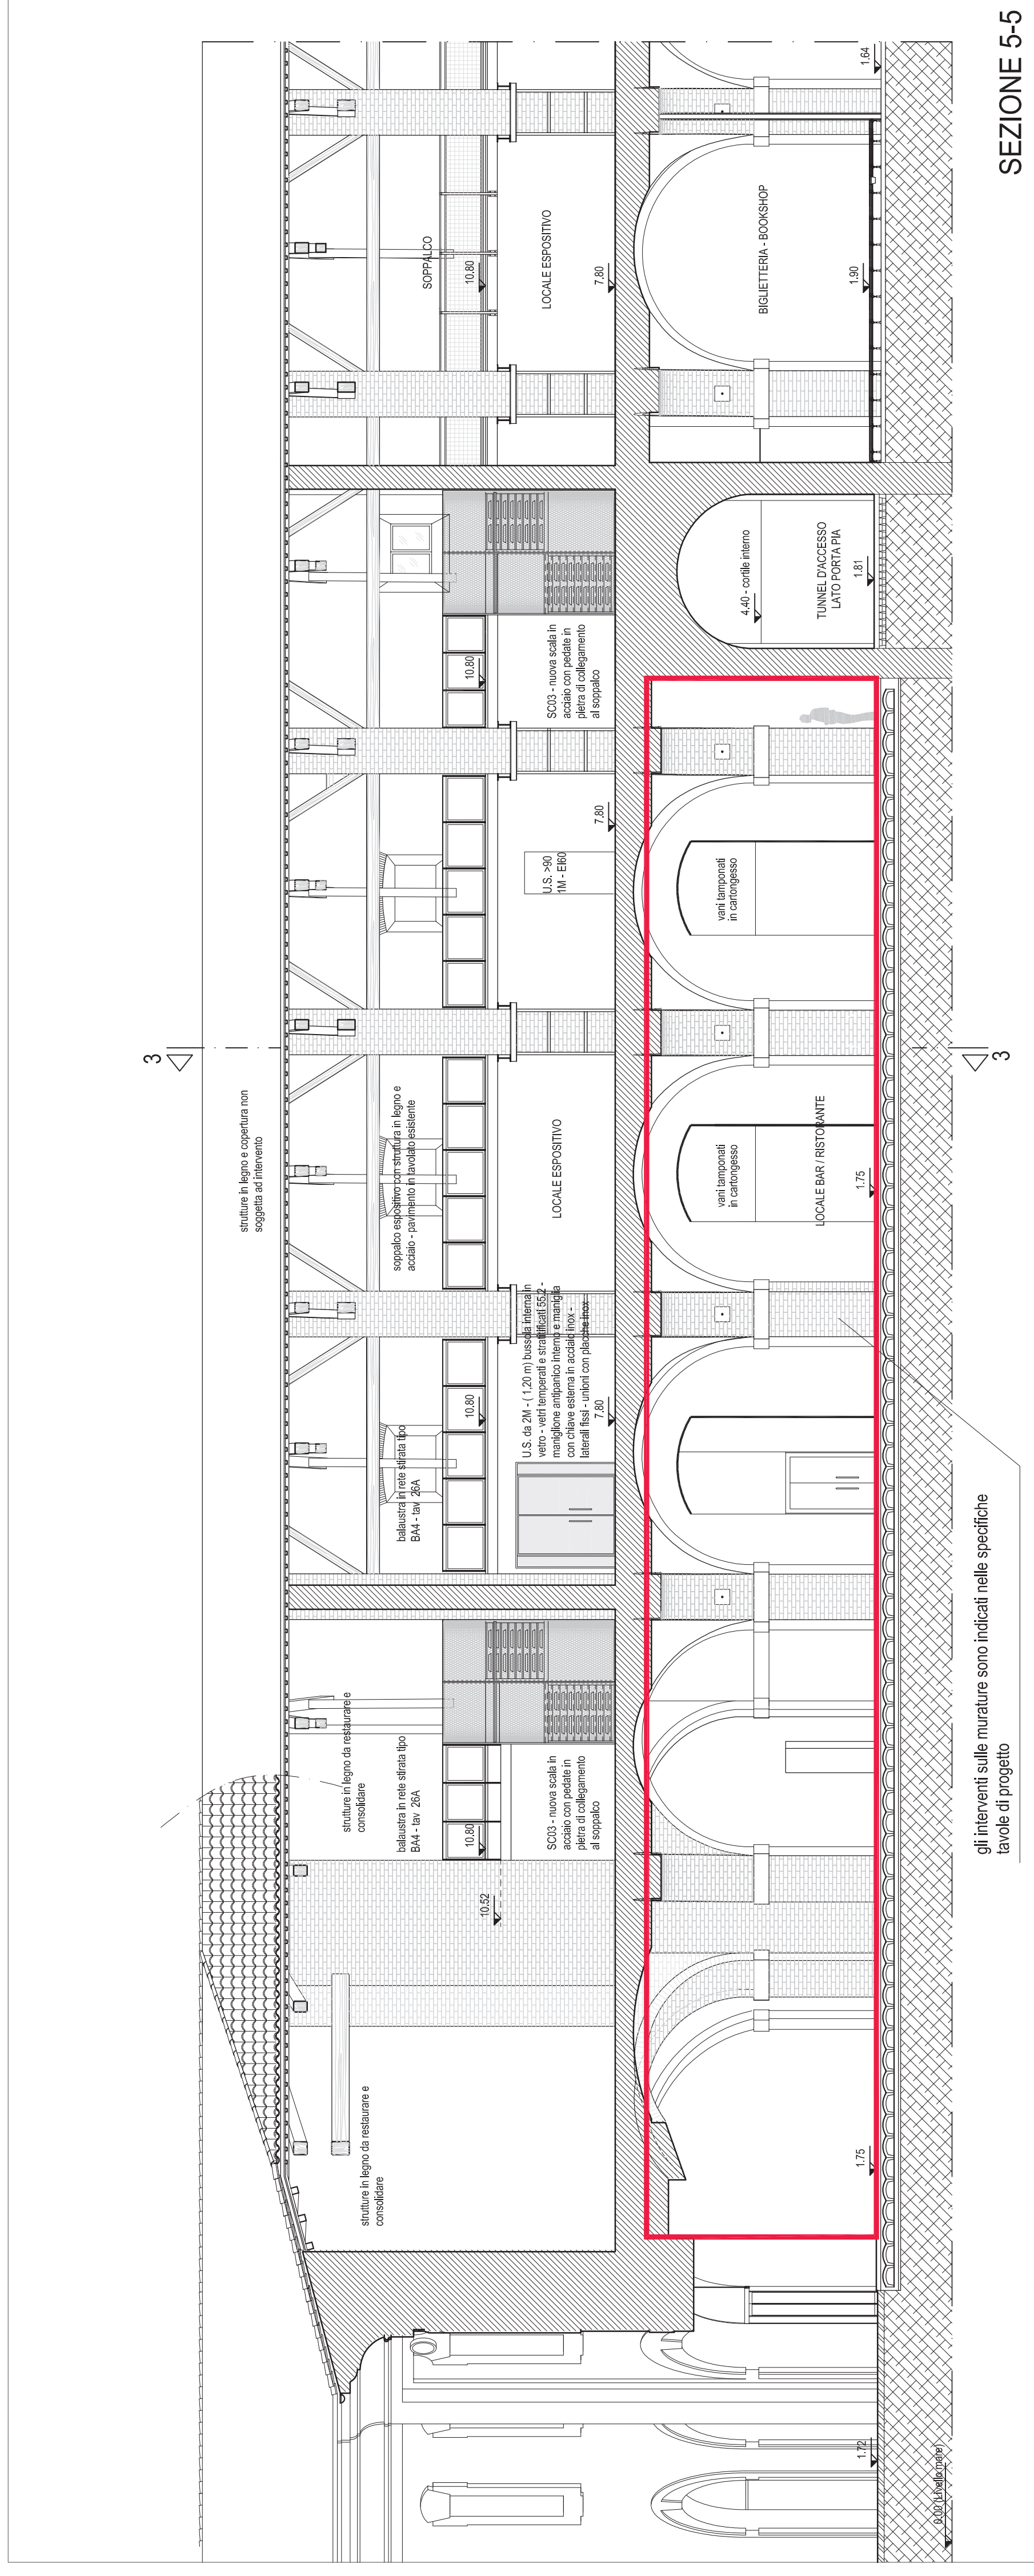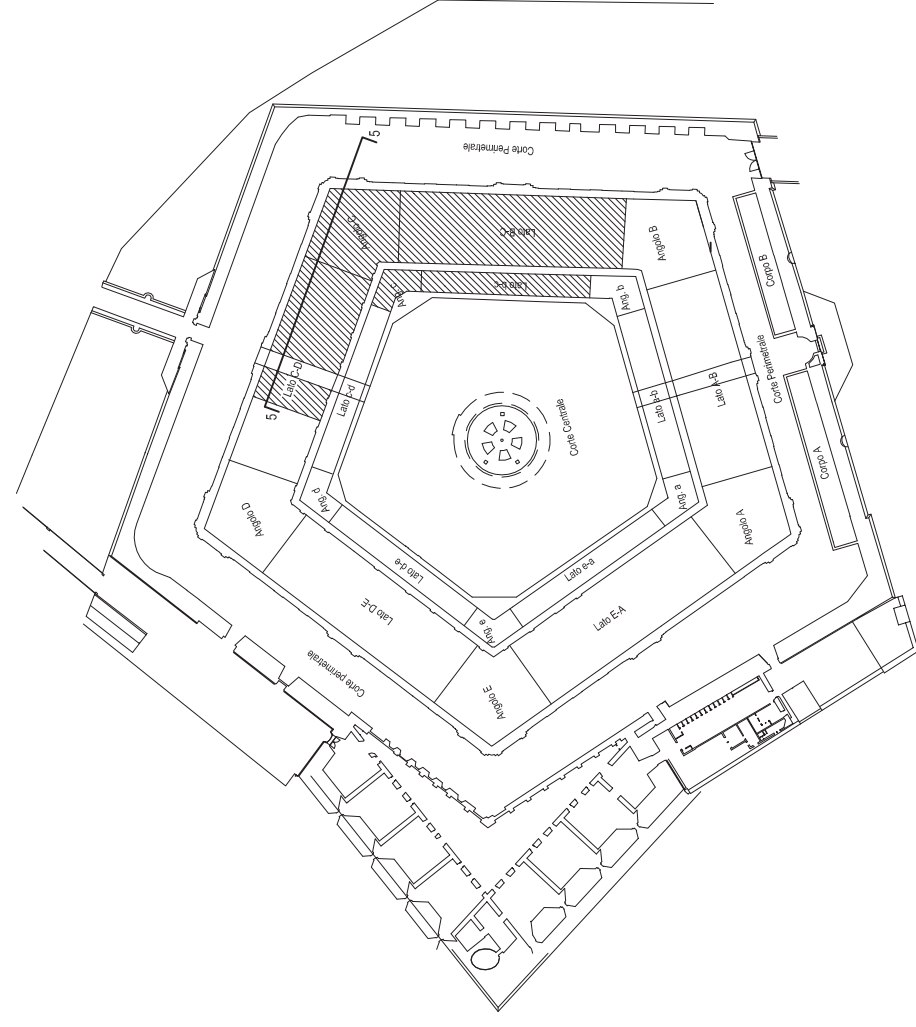

gli interventi sulle murature sono indicati nelle specifiche  
tavole di progetto

SEZIONE 5-5