


COMUNE DI ANCONA

DIREZIONE LAVORI, PATRIMONIO, GARE E APPALTI, SPORTE

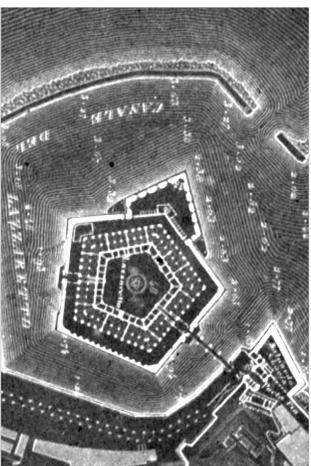

RECUPERO DELLA MOLE VANITELLIANA
INTERVENTO 3 – Restauro e recupero dei due ultimi
lati della Mole: lato terra (B-C) e lato Porta Pia (C-D)
PROGETTO ESECUTIVO ARCHITETTONICO
RILEVO

PARTICOLARE COPERTURA E CAPRIATE LATO B-C

progetto, redatto e coordinato dal Servizio Regionalizzato Urbanistico, Servizio Monumenti, dalla

2. Direzione Lavori, Patrimonio, Gare e Appalti, Sport - Dirigente Ing. Ermanno Frattoloni

progettato ed elaborato da: Arch. Luca Pizzanelli












maggio 2017


TAV.08R

scala 1:50


TUTTI I PUNTELLI DI APPOGGIO ALLA TRAVE SONO DA RIMUOVERE

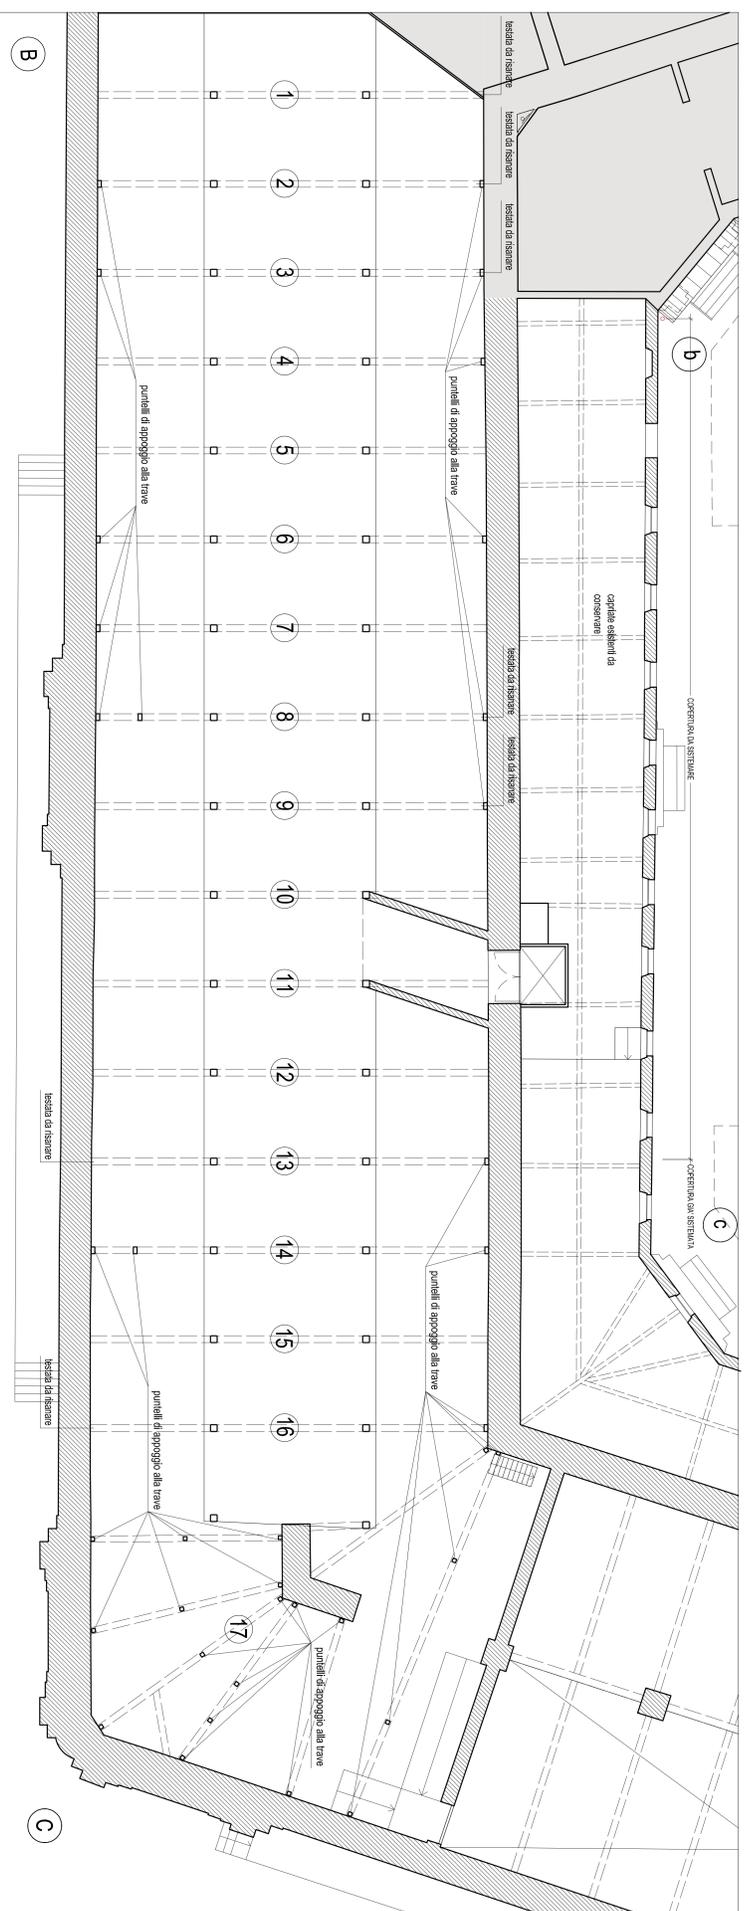


PLANIMETRIA STRUTTURE DI COPERTURA scala 1:200

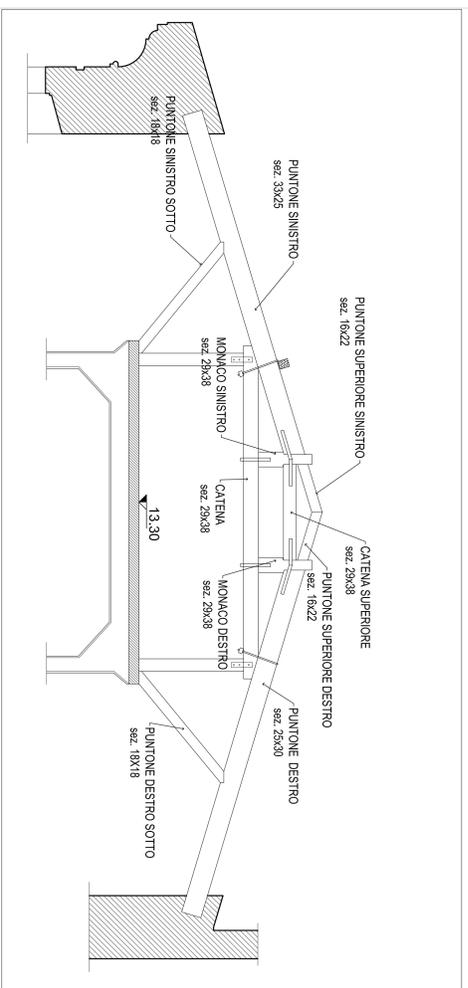

CAPRIATE DA 1 A 16

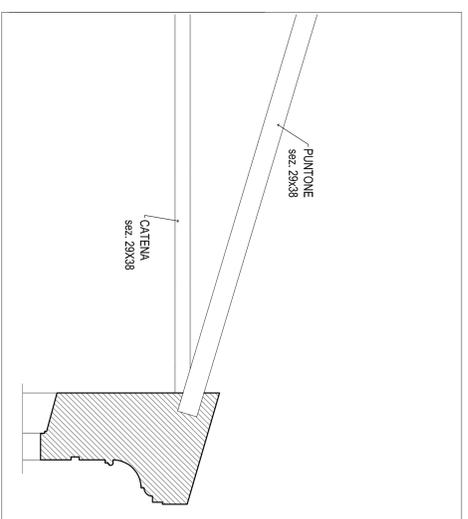

PUNTONI ZONA DI ANGOLO VERTICE C

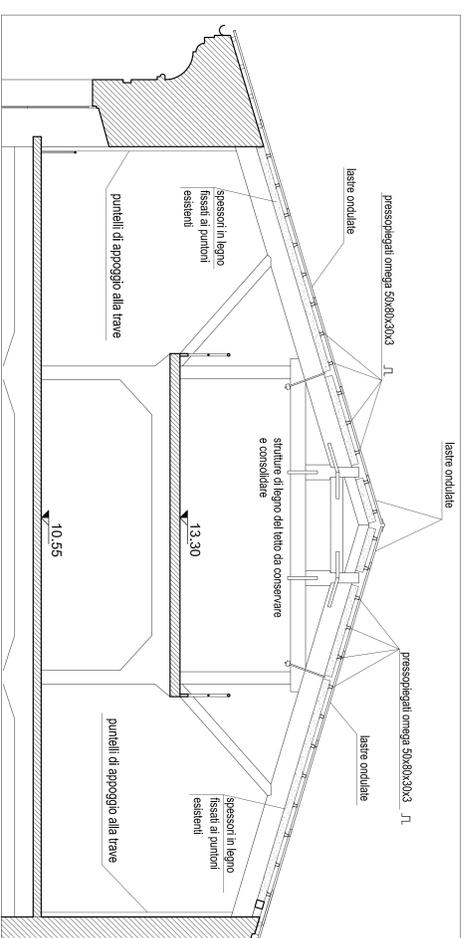

COPERTURA PROVVISORIA ESISTENTE DA RIMUOVERE