


COMUNE DI ANCONA
DIREZIONE LAVORI, PATRIMONIO, GARE E APPALTI, SPORT

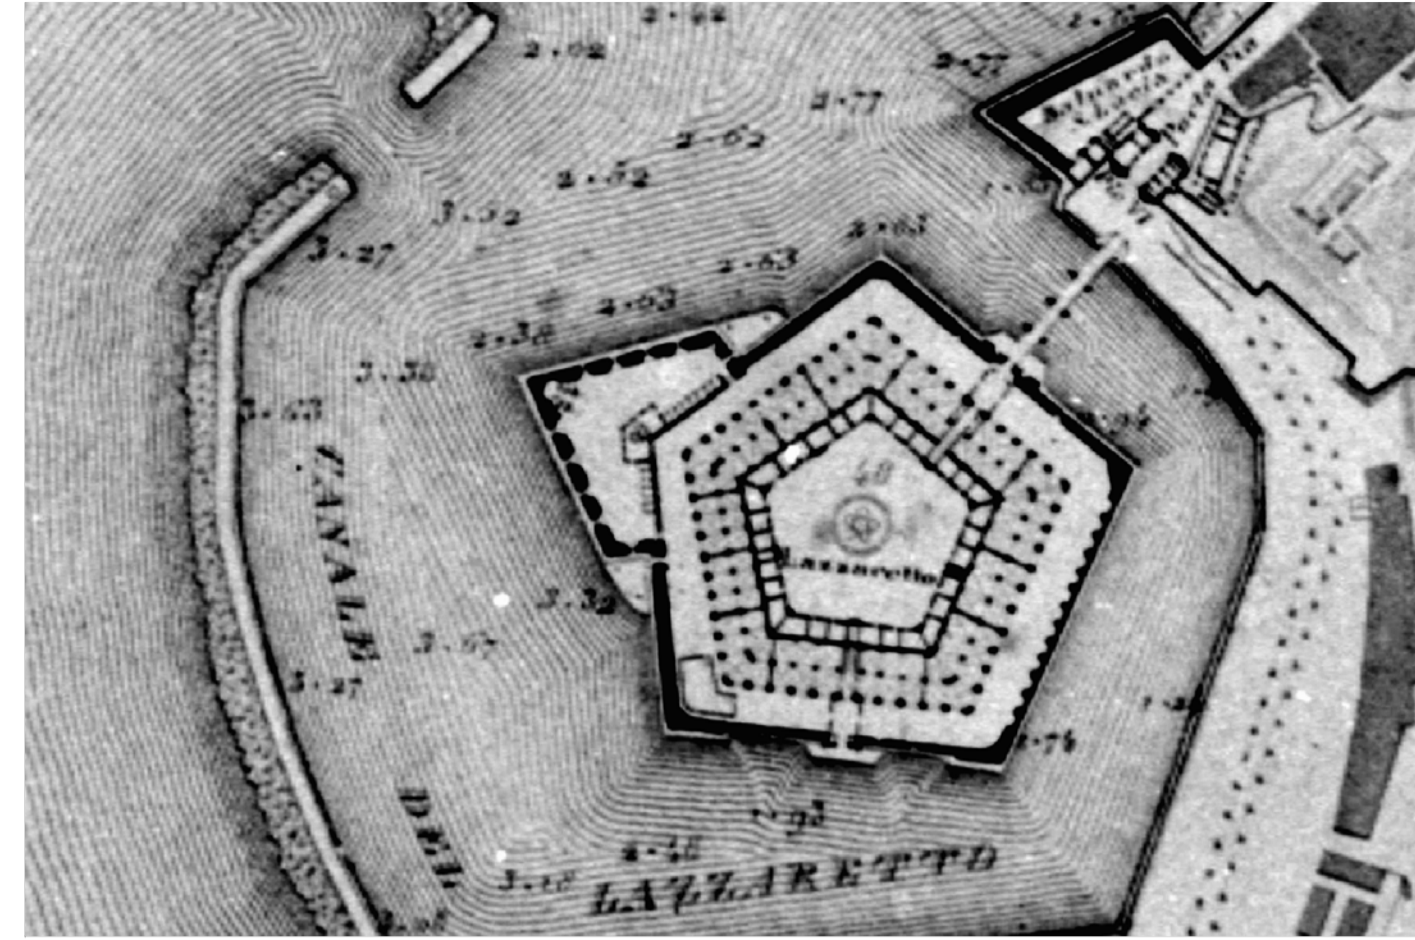

RECUPERO DELLA MOLE VANVITELLIANA
2° lotto - finanziamento "Piano Nazionale delle Città" - Art.12 D.L. 83/2012
INTERVENTO 3 -- Restauro e recupero dei due ultimi
lati della Mole: lato terra (B-C) e lato Porta Pia (C-D)
PROGETTO ESECUTIVO ARCHITETTONICO
RILIEVO

PROSPETTI CORTE ESTERNA LATO B-C
RESTITUZIONE FOTOGRAFICA - LETTURA DEL DEGRADO

progetto redatto e coordinato dal Settore Riqualificazione Urbana/Edilizia Storico Monumentale della
Direzione Lavori , Patrimonio, Gare e Appalti, Sport - Dirigente Ing.Ermanno Frontaloni

progettisti architettonici: Arch. Patrizia Maria Plattelesi
Geom. Umberto Montesi
Ing. Massimo Conti

maggio 2017

elaboratori contabili: Geom. Rocco De Sanctis


elaboratori grafici: Geom. Stefano Mancinelli
Ing. Diego Macchione

TAV.09R


collaboratori del gruppo di tracciato formalivo: Ing. Lucia Barchetta
Ing. Roberta Marinelli
Ing. Ambra Silvestroni
Ing. Michele Trolani

coordinatore sicurezza in fase di progettazione: Geom. Massimo Bastianelli
responsabile del procedimento: Arch. Viviana Caravaggi Viviani

scala 1:100

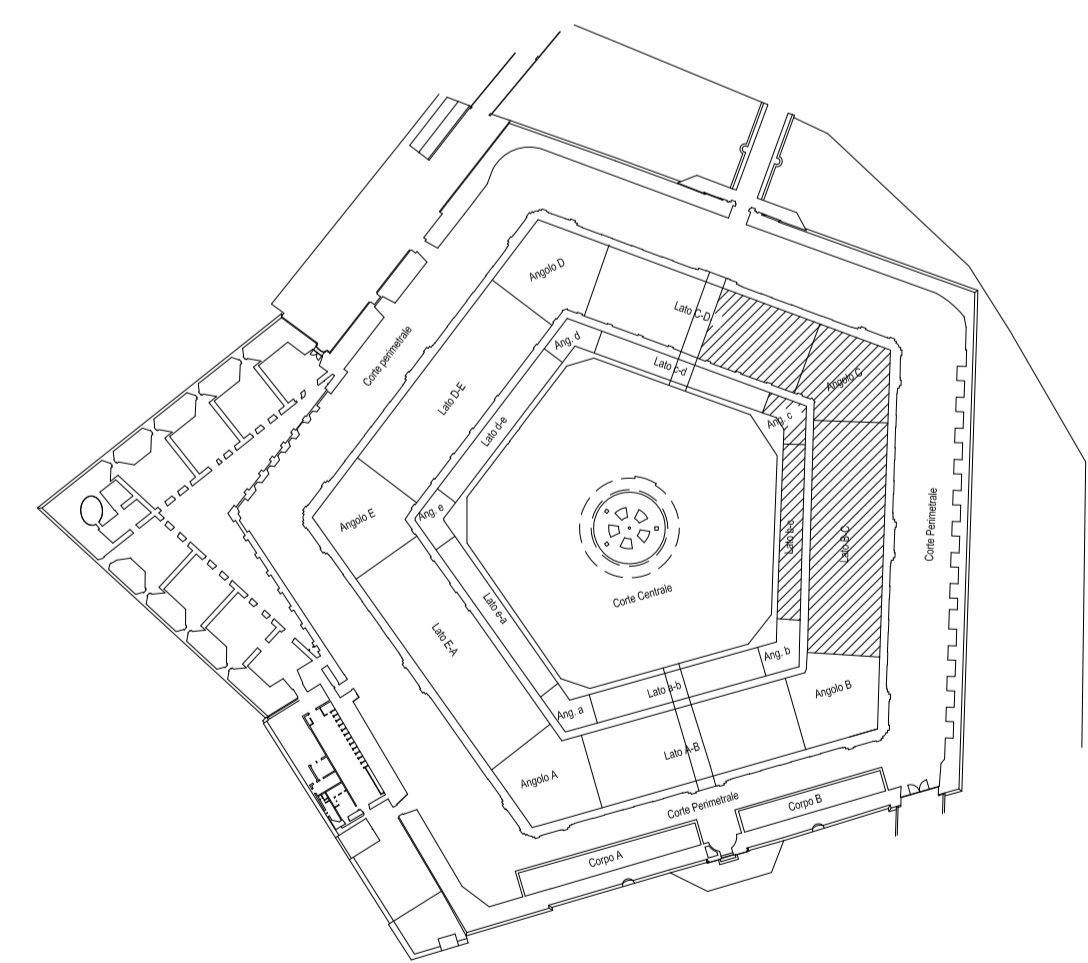

Fotoraddrizzamento prospetto esterno lato B - C

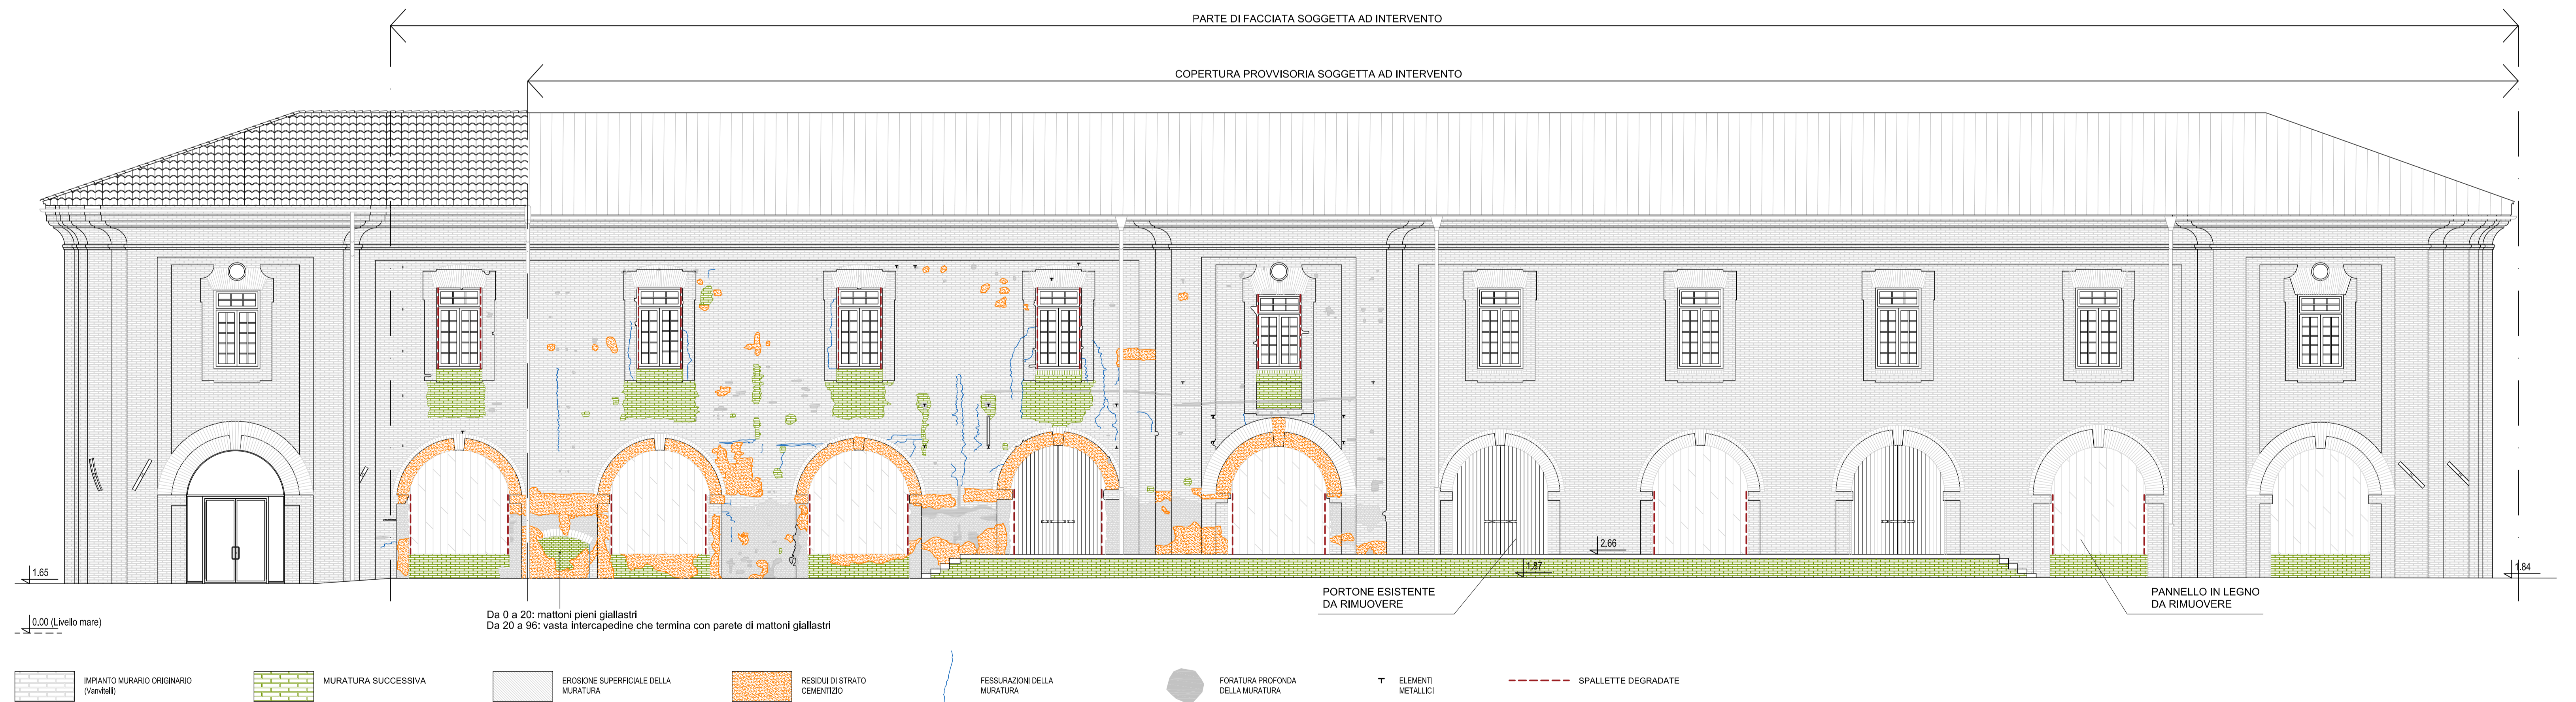

Letture del degrado prospetto esterno lato B - C