

COMUNE DI ANCONA
DIREZIONE LAVORI, PATRIMONIO, GARE E APPALTI, SPORT



RECUPERO DELLA MOLE VANVITELLIANA
2° lotto - finanziamento "Piano Nazionale delle Città" - Art.12 D.L. 83/2012
INTERVENTO 3 -- Restauro e recupero dei due ultimi
lati della Mole: lato terra (B-C) e lato Porta Pia (C-D)

PROGETTO ESECUTIVO ARCHITETTONICO
RILIEVO

SEZIONI TRASVERSALI LATO B-C 1-1 ; 2-2 ; 3-3

progetto redatto e coordinato dal Settore Riqualificazione Urbana/Edilizia Storico Monumentale della
Direzione Lavori, Patrimonio, Gare e Appalti, Sport - Dirigente Ing. Ermanno Frontaloni

progettisti architettonici: Arch. Patrizia Maria Piatteletti
Geom. Umberto Montesi
collaboratore: Ing. Massimo Conti

elaborati contabili: Geom. Rocco De Sanctis

elaborati grafici: Geom. Stefano Mandinelli
Ing. Diego Macchione

collaboratori del gruppo
di lavoro formalivo:
Ing. Lucia Barchetta
Ing. Roberta Marinelli
Ing. Ambra Silvestroni
Ing. Michele Trolani

coordinatore sicurezza
in fase di progettazione:
Geom. Massimo Basianelli
responsabile del procedimento:
Arch. Viviana Caravaggi Viviani



maggio 2017

TAV.13R


scala 1:100

scavi a trincea di sondaggio


zona non ispezionata sezione ipotizzata

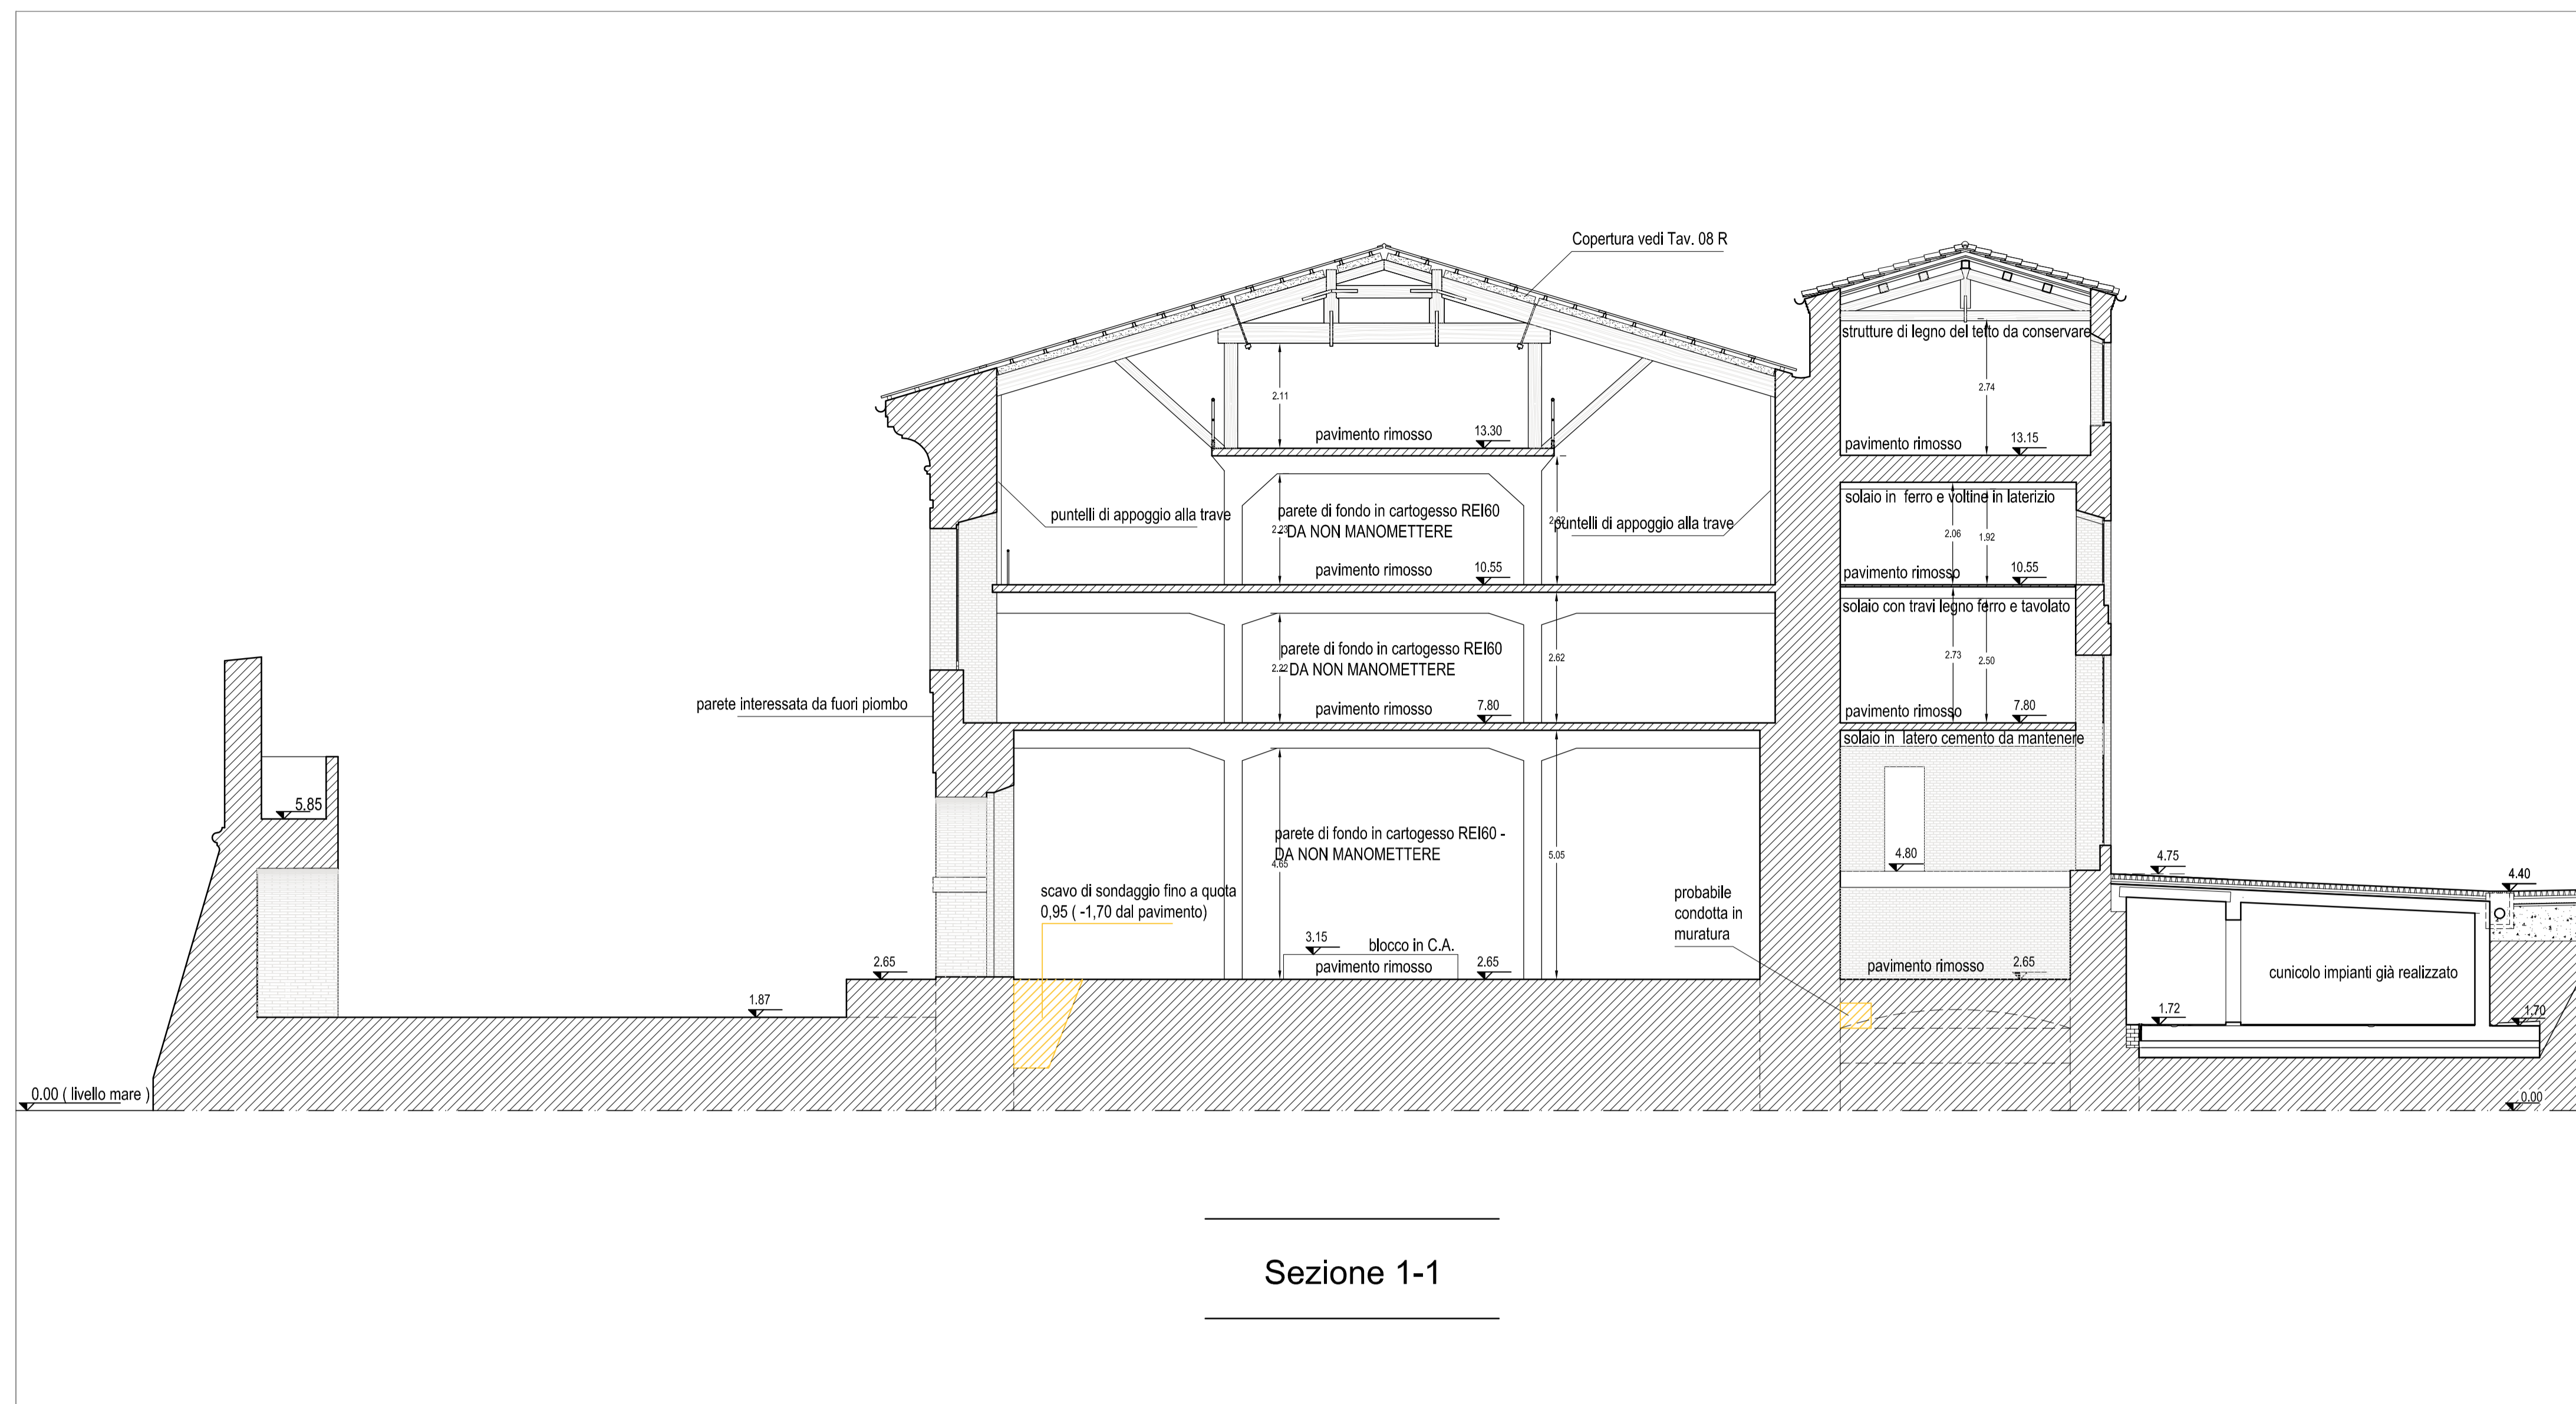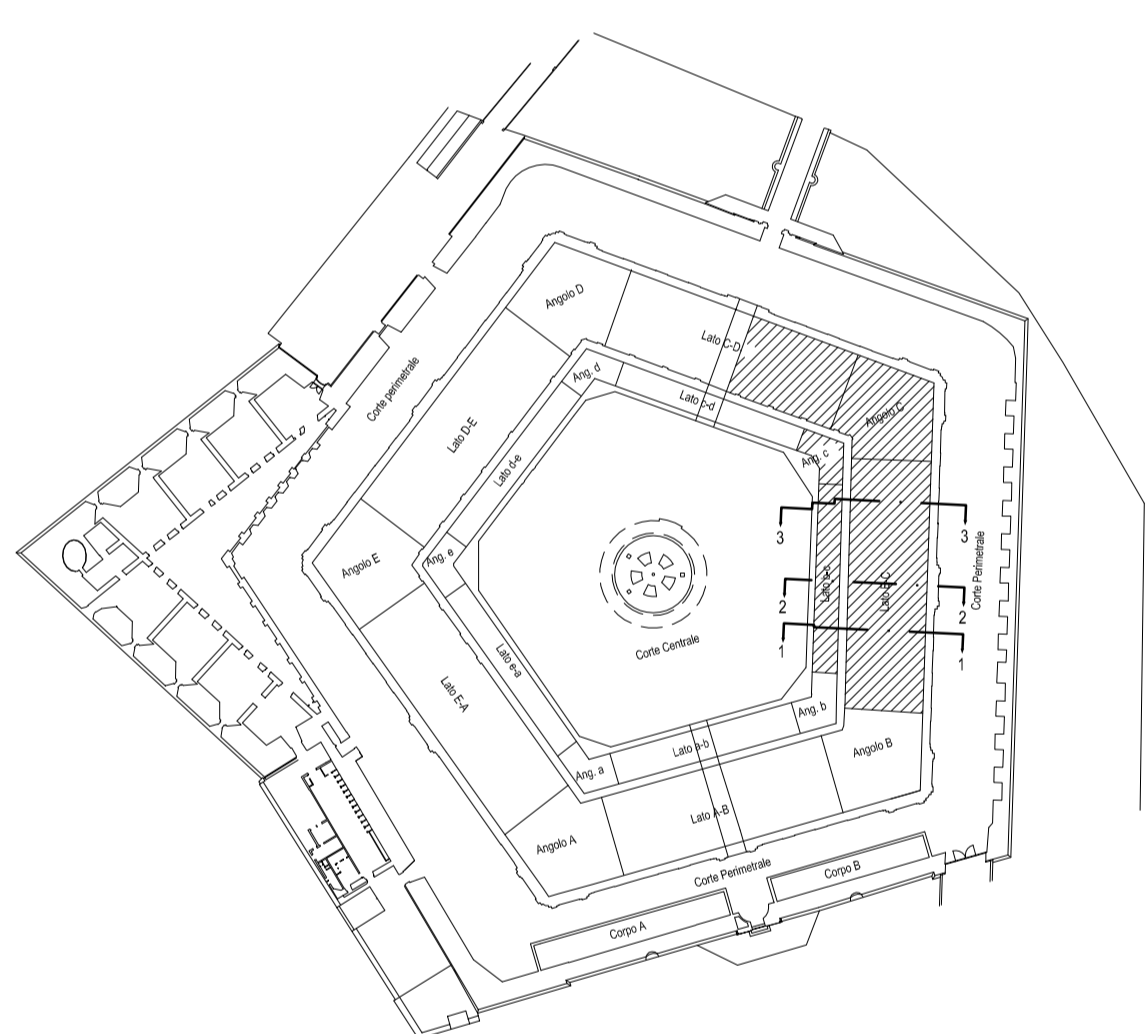

Sezione 1-1

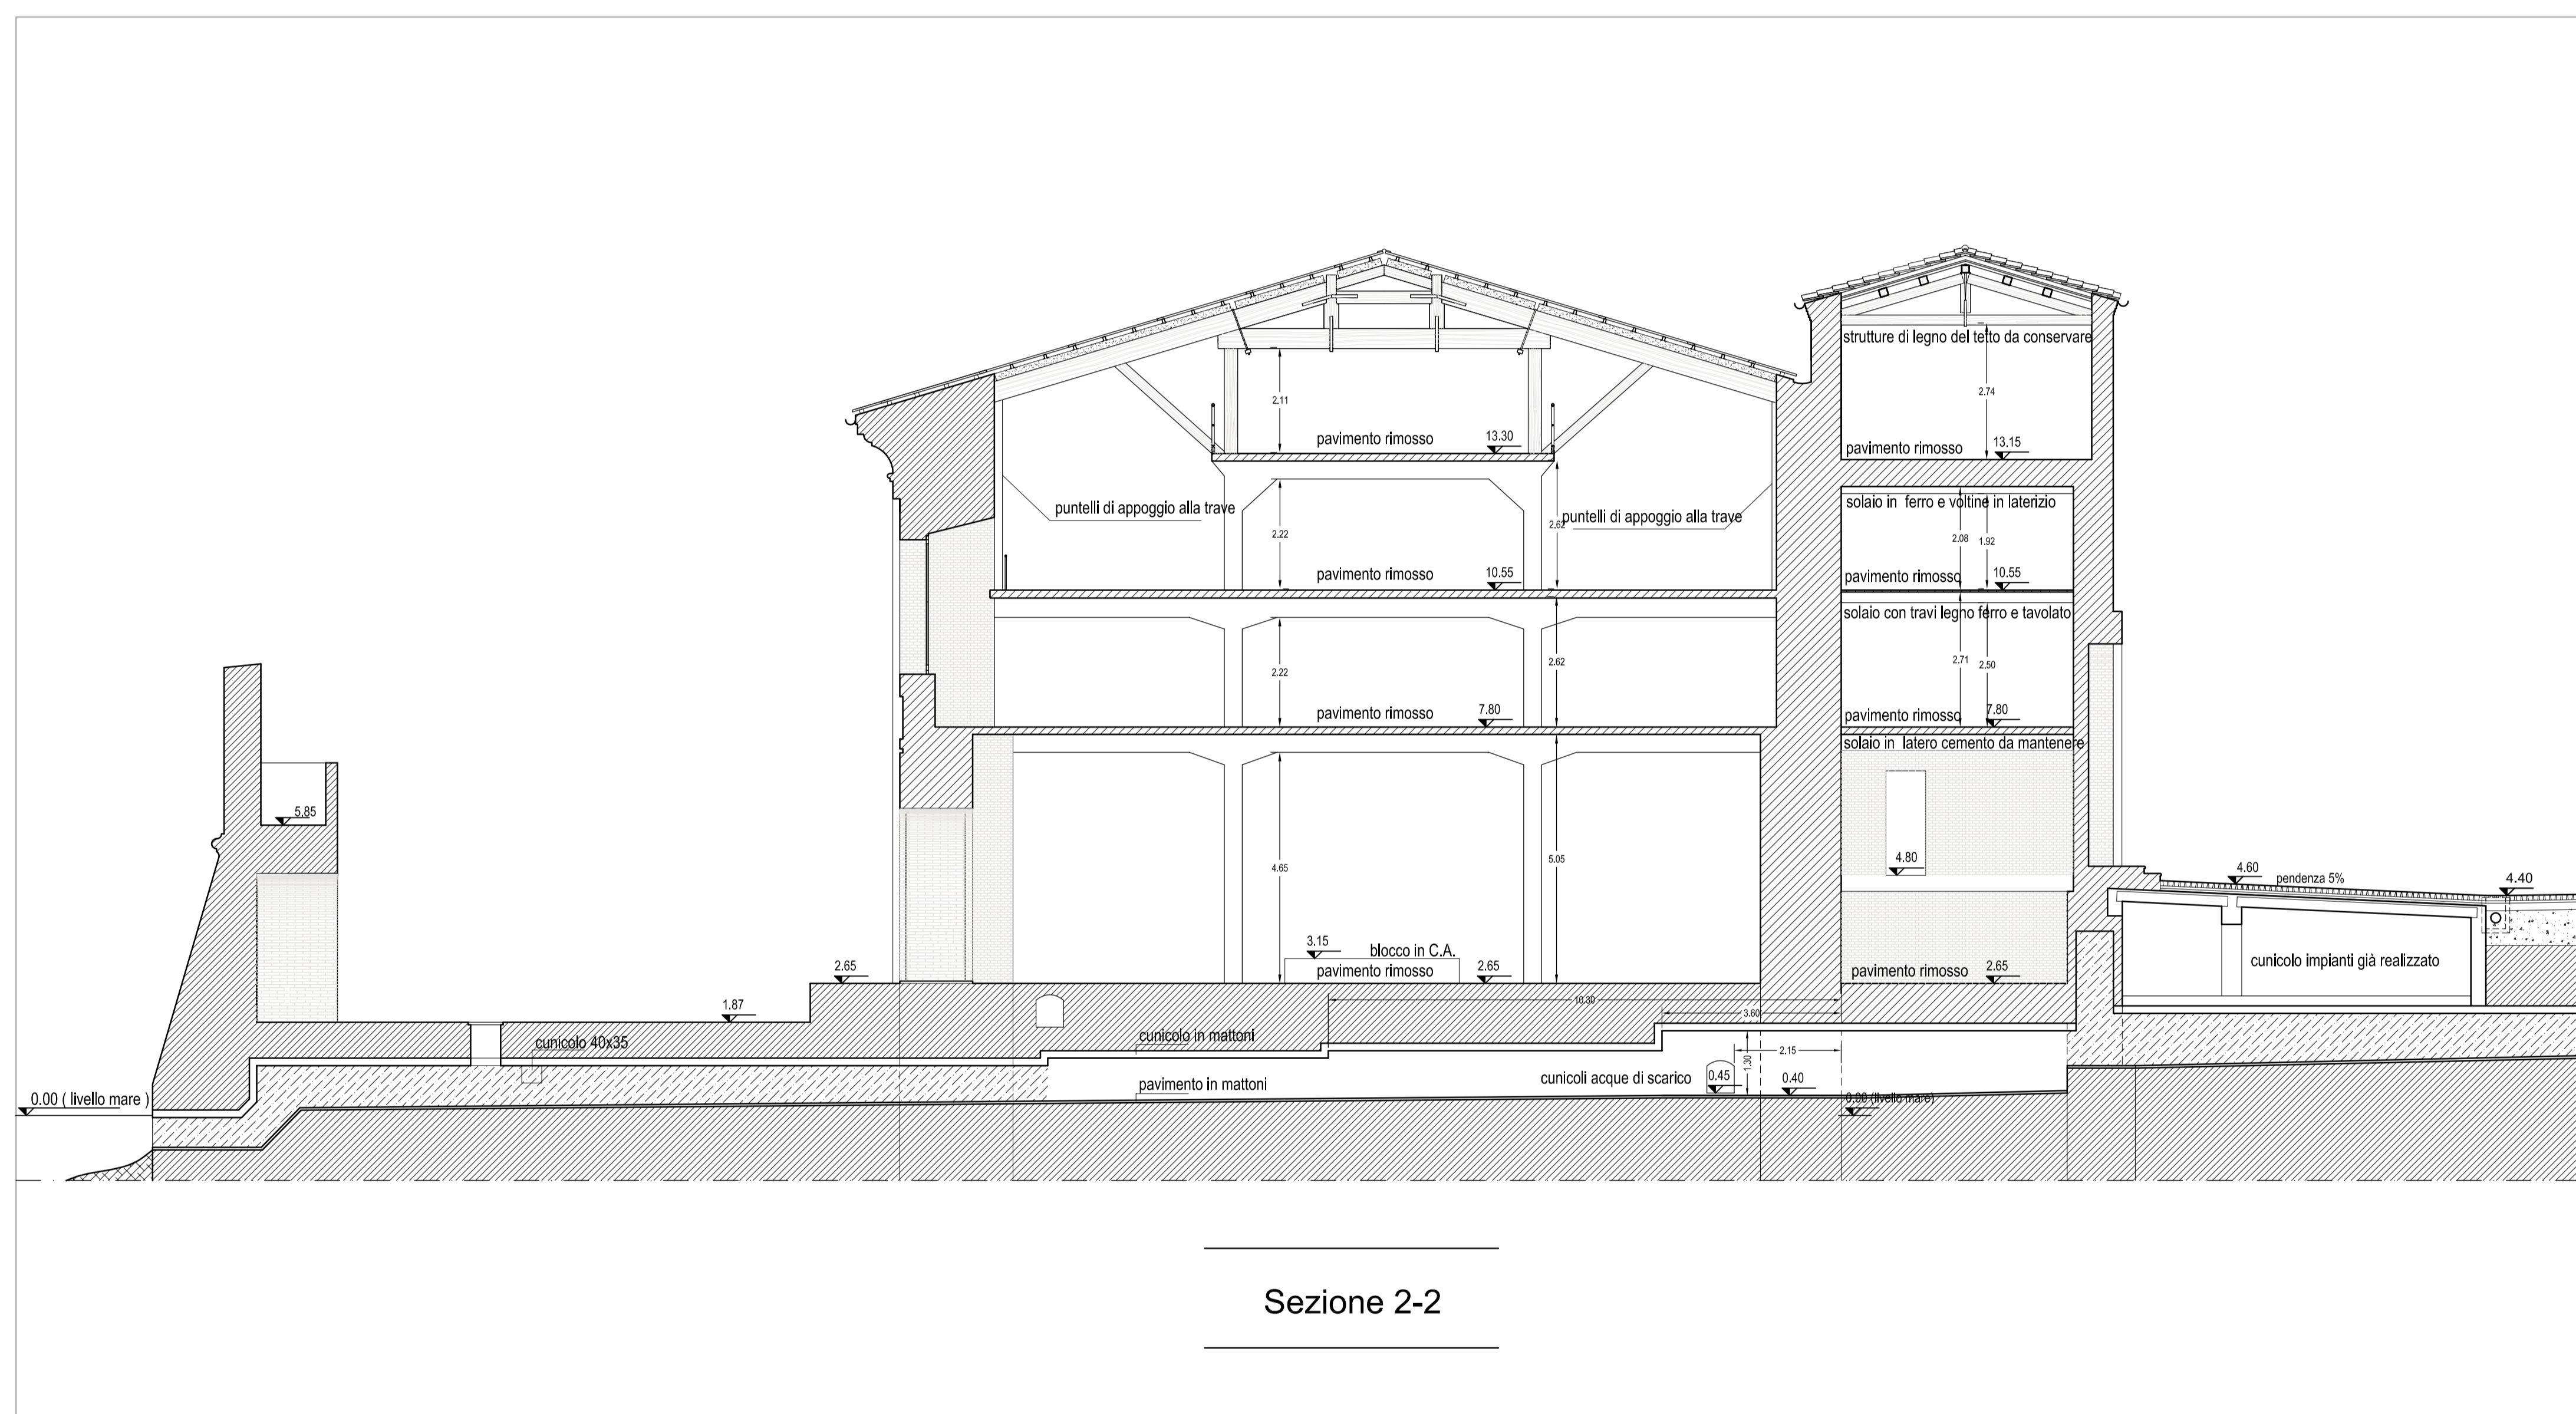

Sezione 2-2

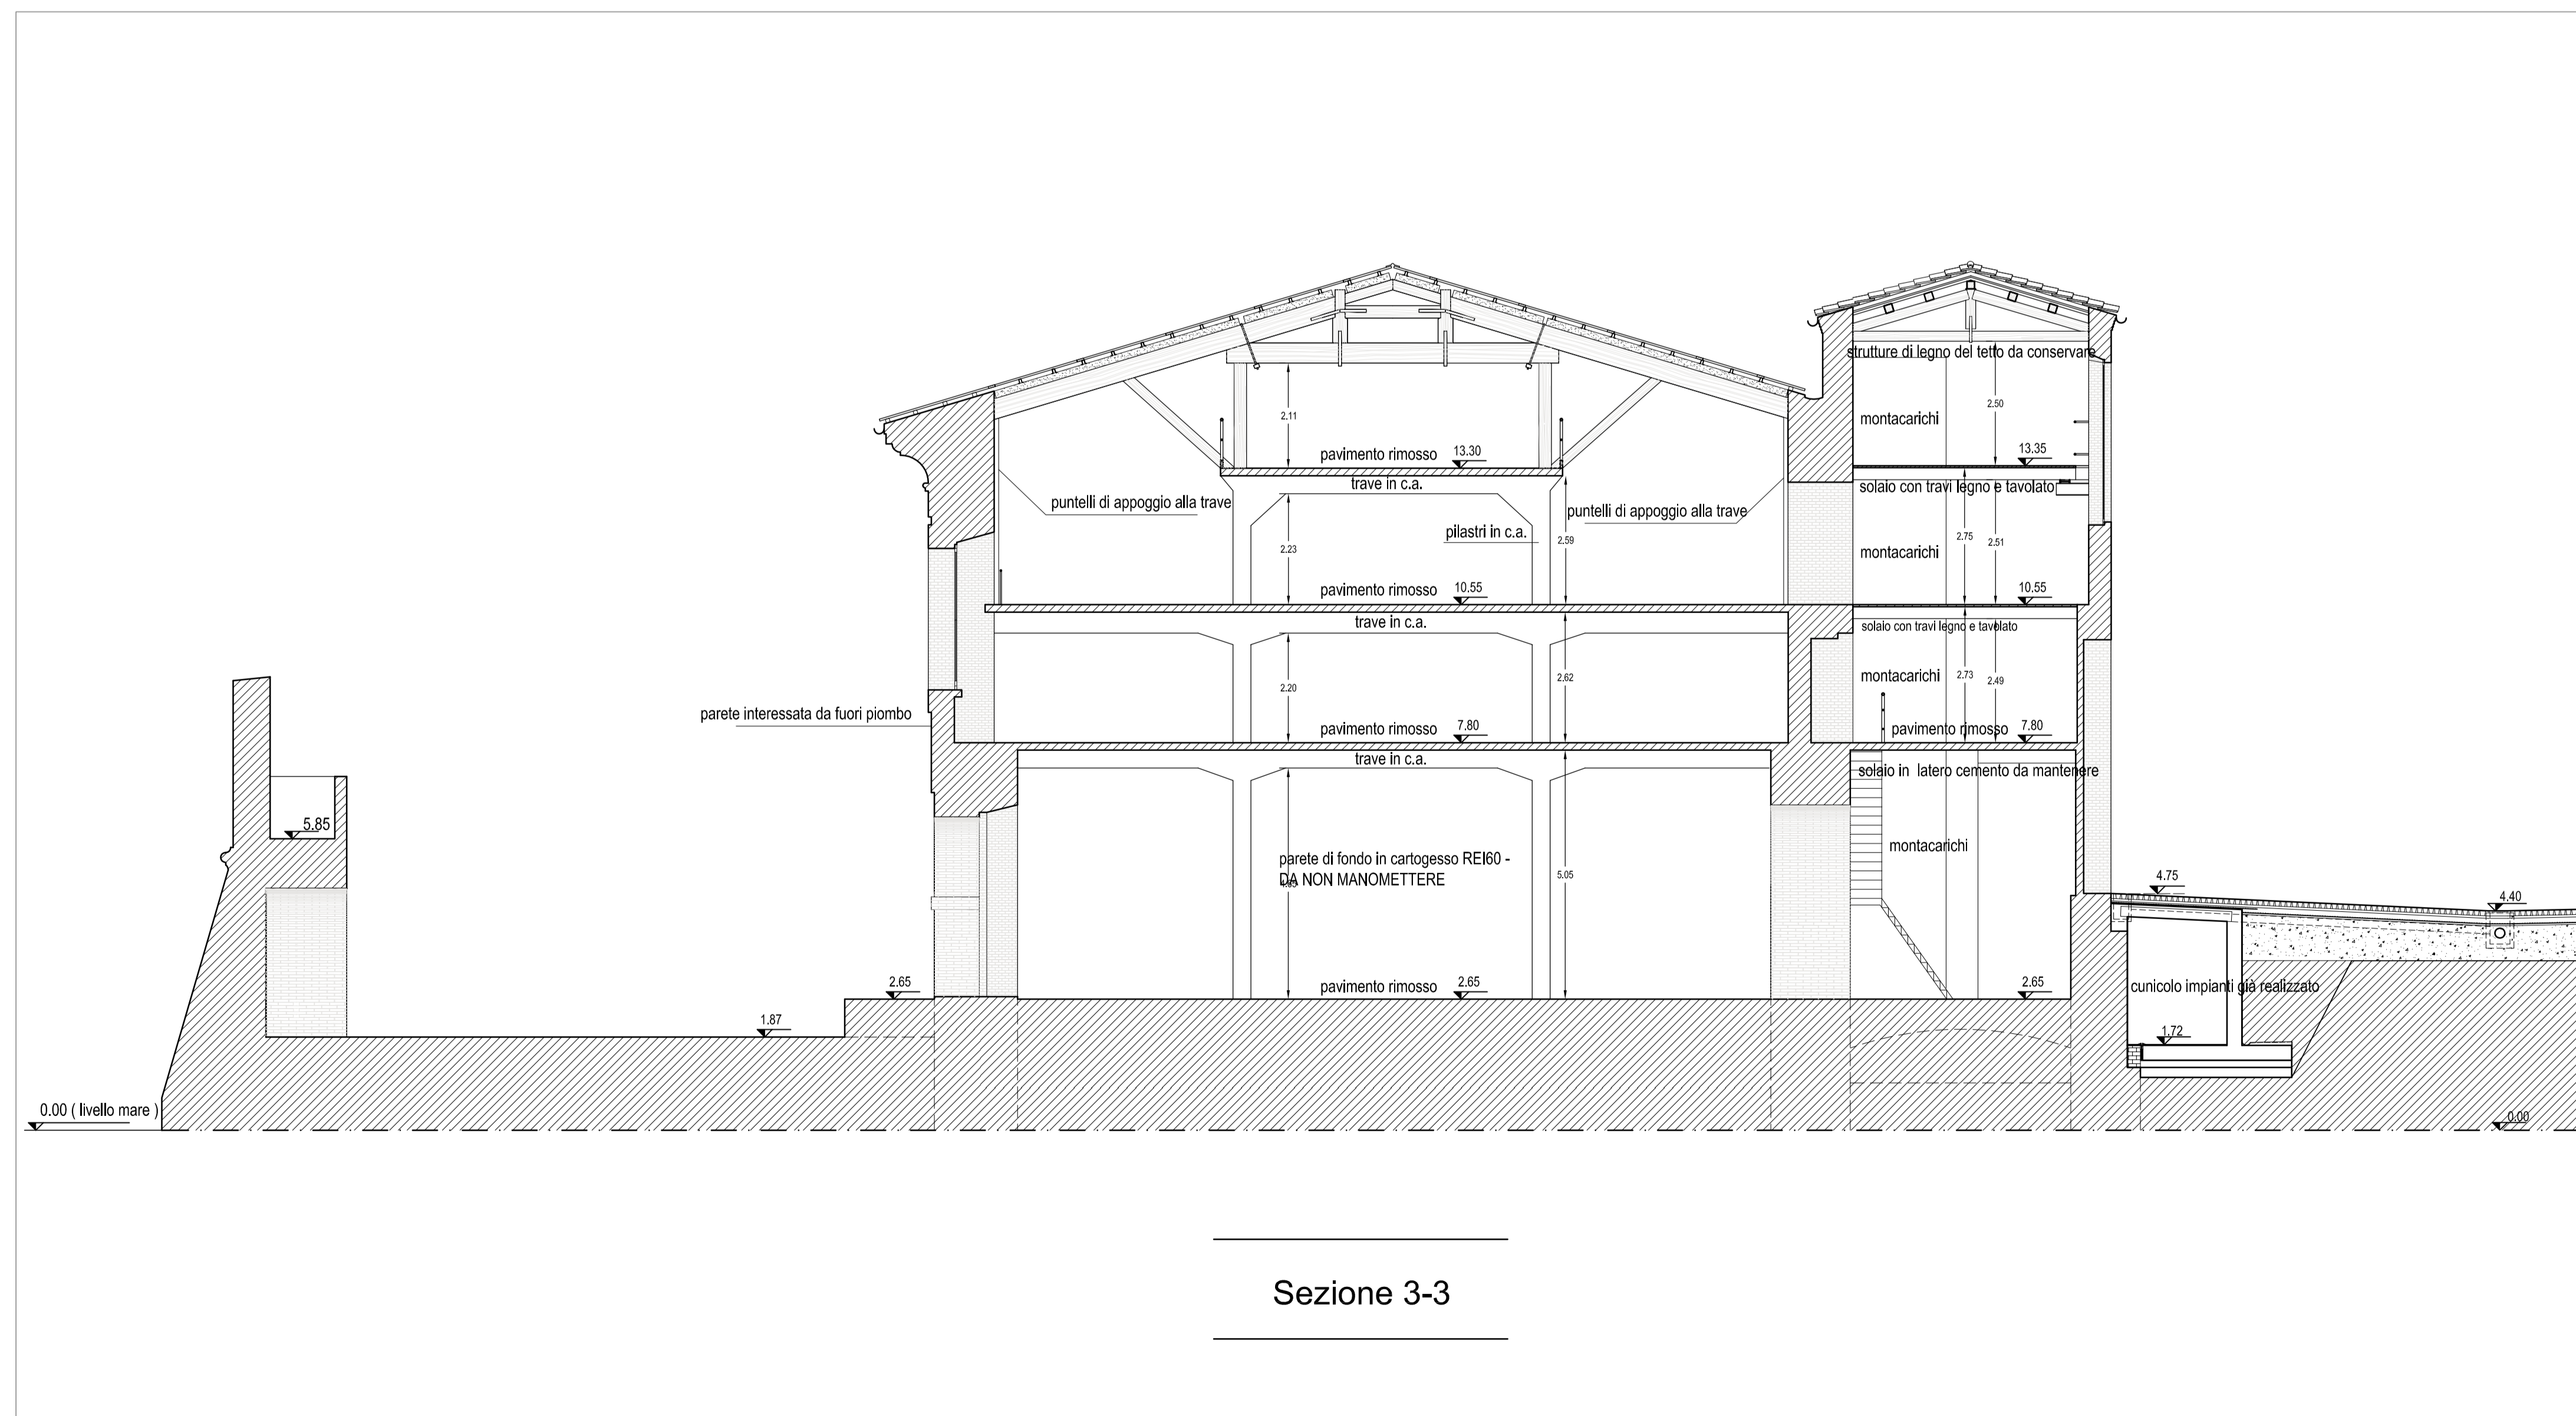

Sezione 3-3