



SEZIONE A-A

Scala 1:25

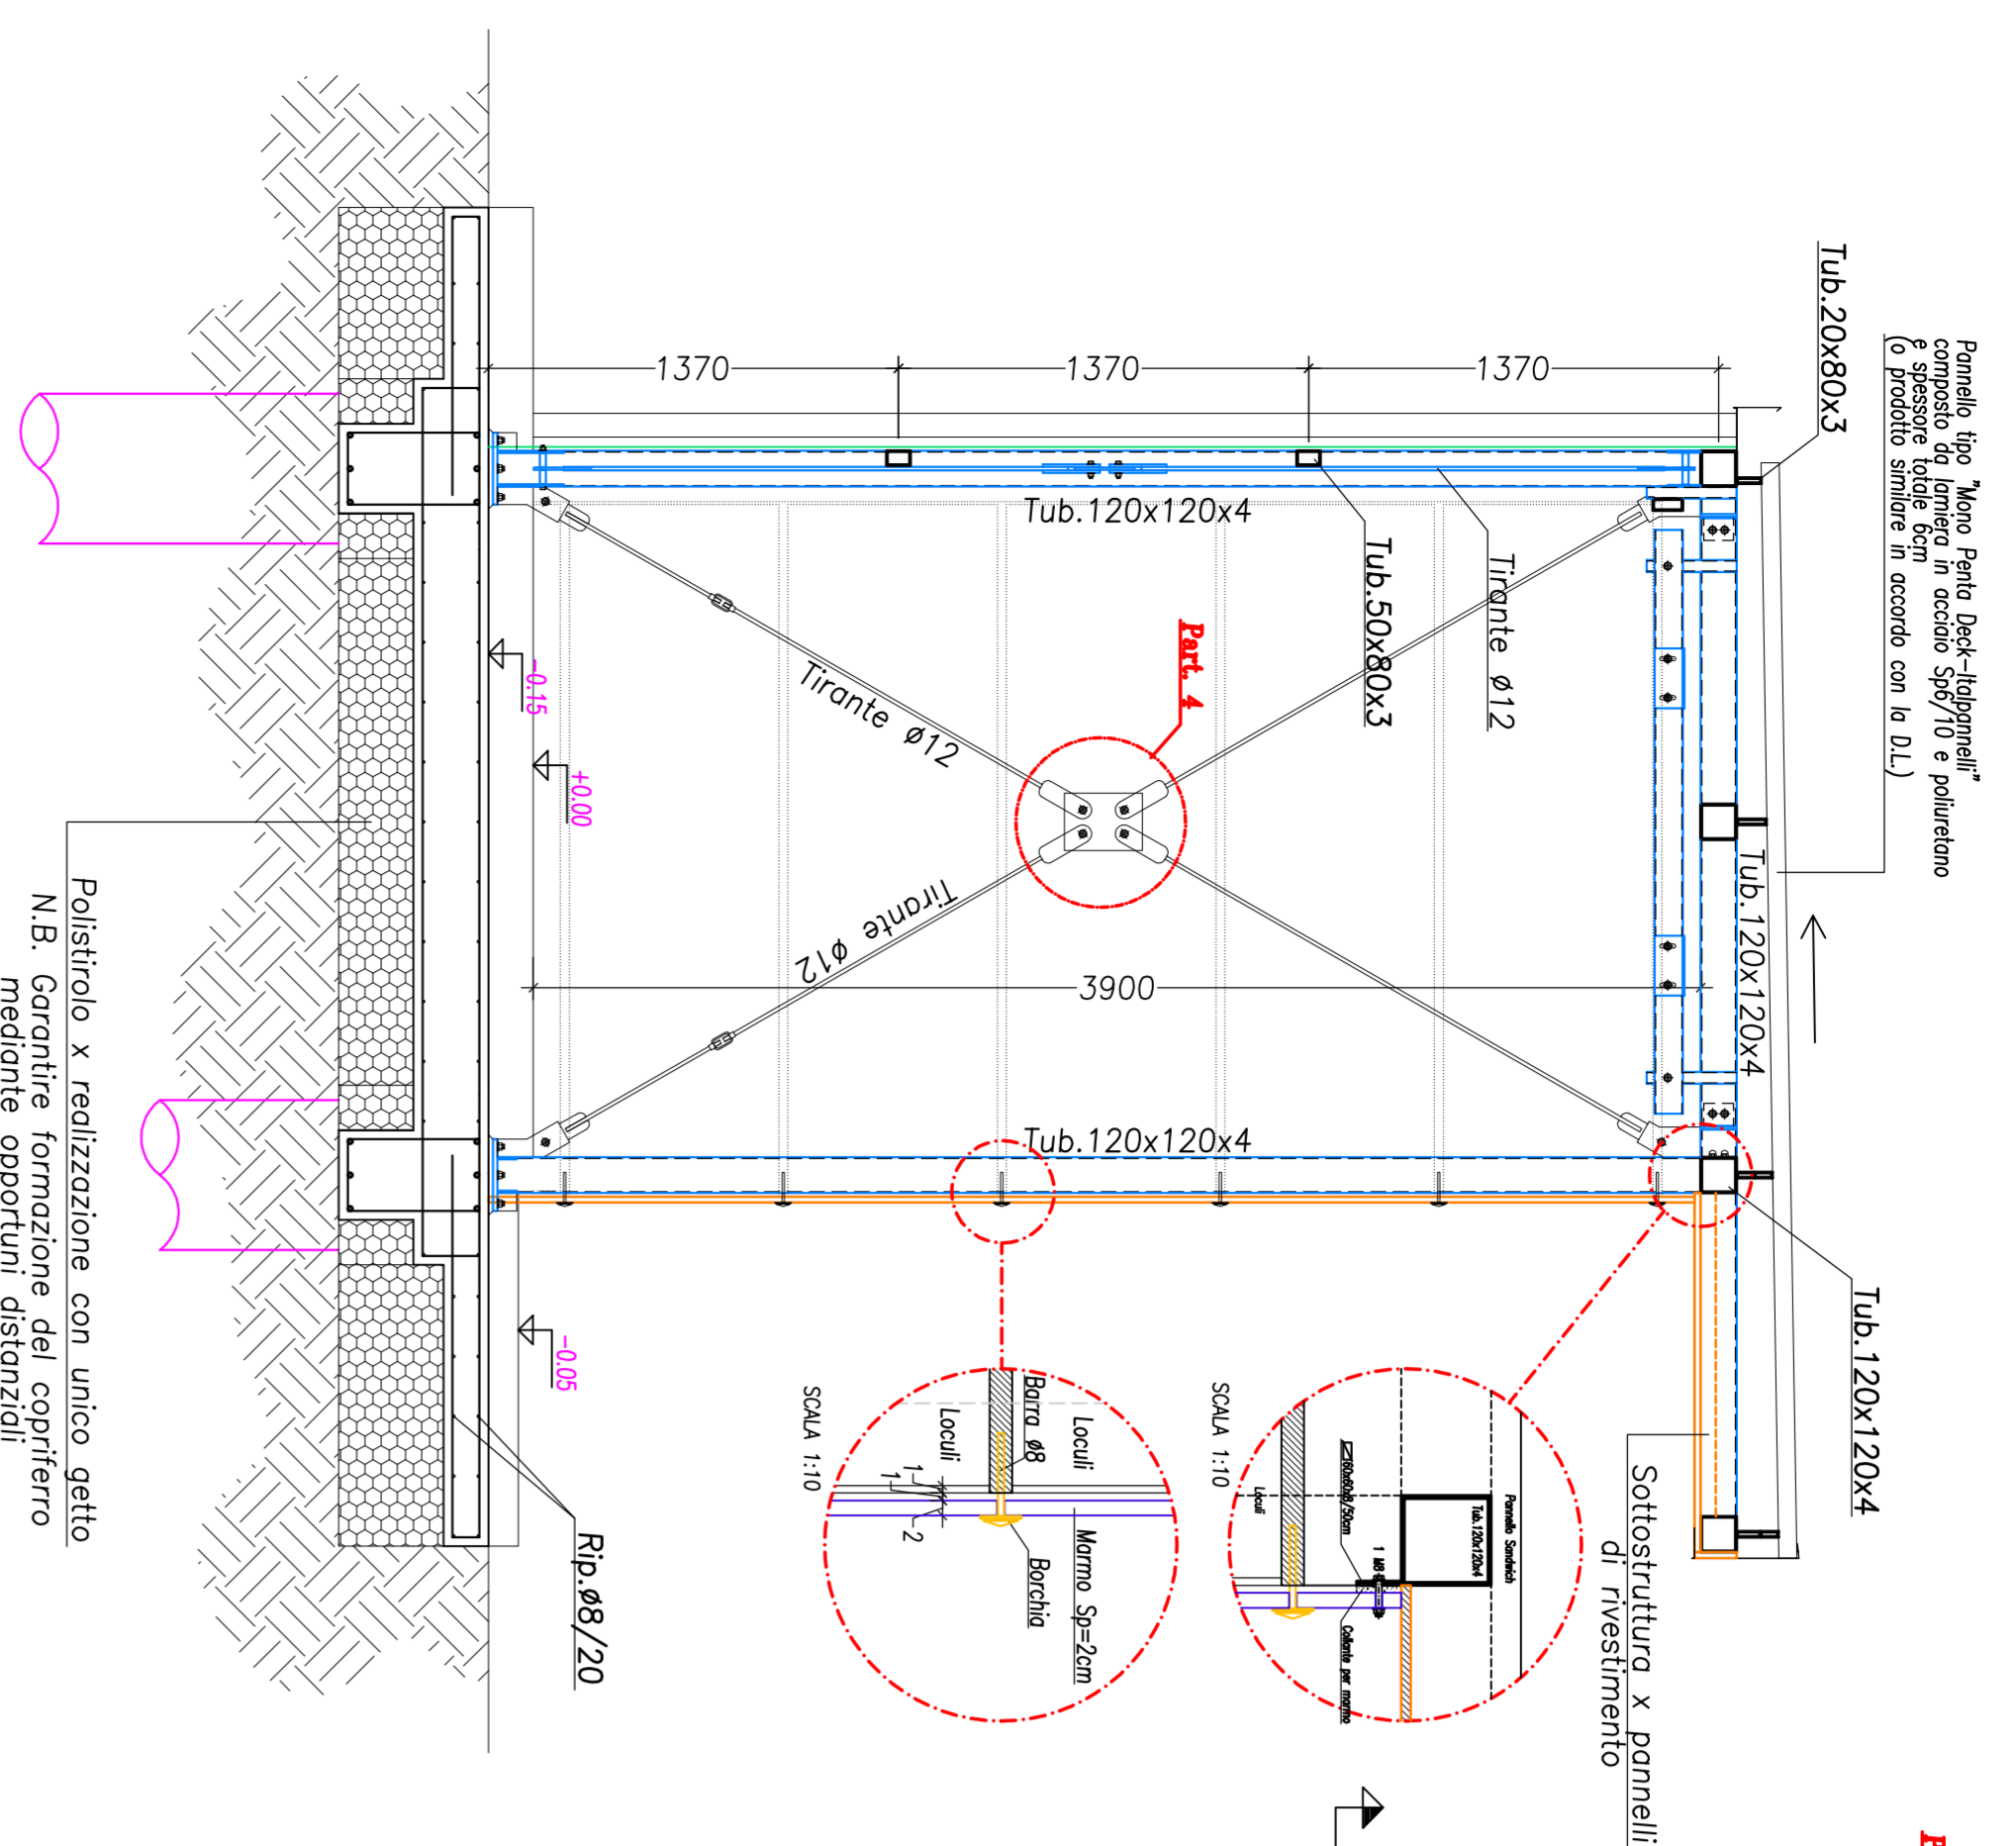

PIANTA COPERTURA

Scala 1:25

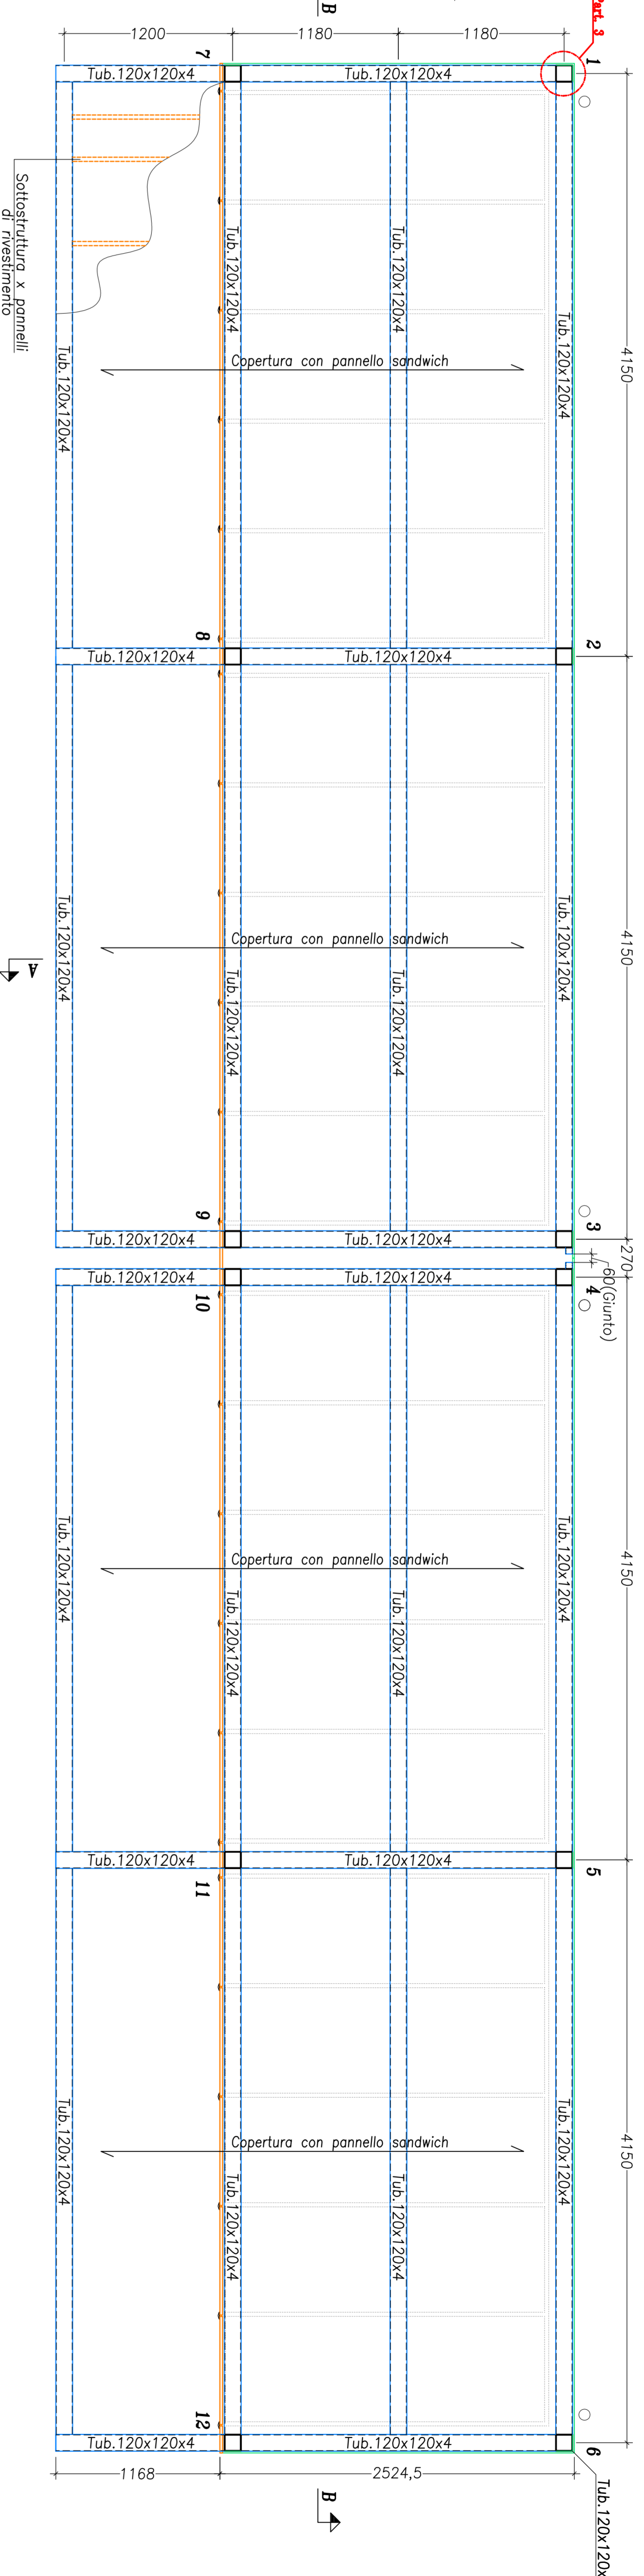

SEZIONE B-B

Scala 1:25

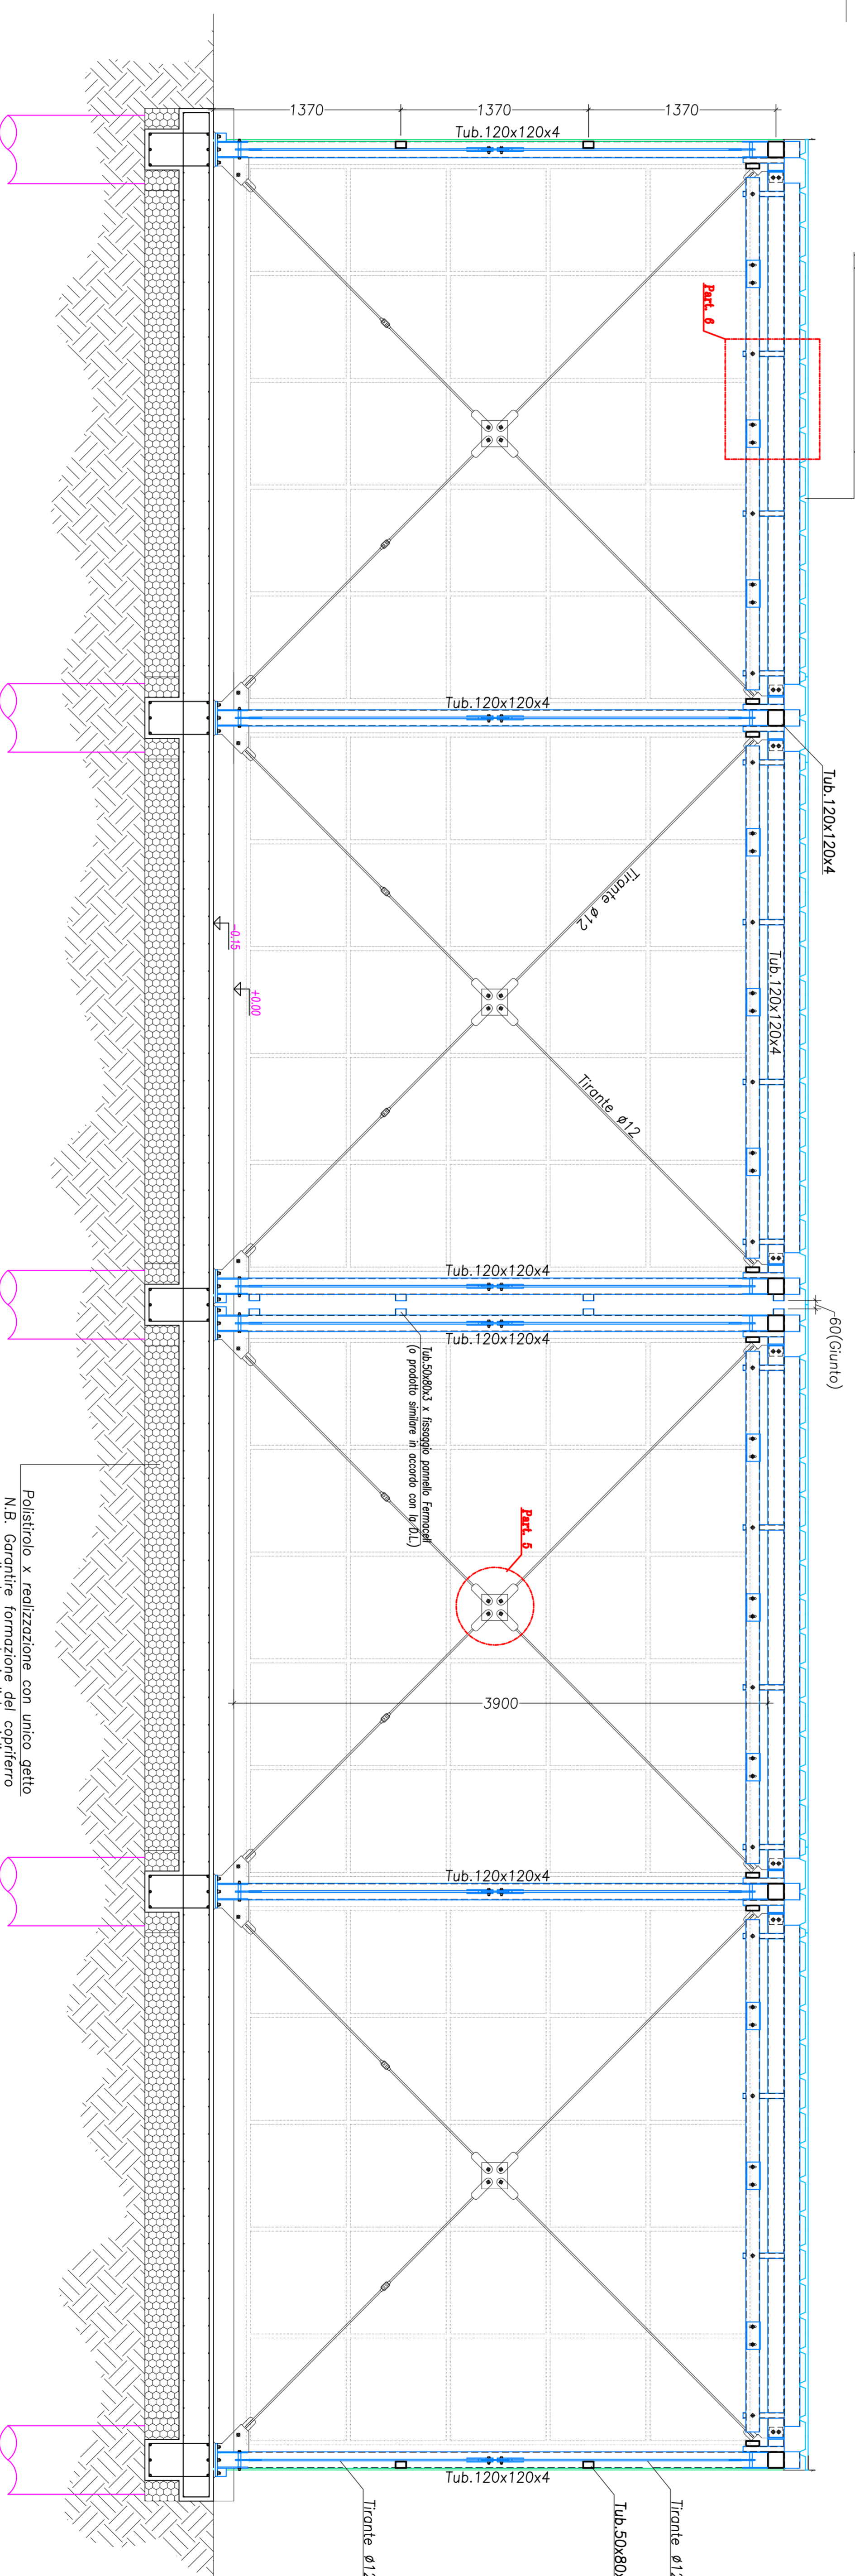


TABELLA MATERIALI

Calcestruzzo:	Classi di Resistenza: C25/30	Classi di esposizione: XC2	DETAGLIO COPRIFERRO
Opere di Fondazione:	Classi di Resistenza: C25/30	Classi di esposizione: XC2	TIPICO PER TRAVE C.A.
Acciaio per C.A.:	B450C	f _y = 450 N/mm ² - f _t = 540 N/mm ²	Tipico per Trave C.A.
Acciaio:	S235	f _k = 235 N/mm ² - f _t = 380 N/mm ²	Tipico per Trave C.A.
Acciaio Tirafondi:	barre filetate Ø16 classe 8.8		Tipico per Trave C.A.
Bulloni:	classe 8.8		Tipico per Trave C.A.

STUDIO TECNICO ASSOCIATO
LANDI

Via Arca 9, Sarnaglia (AN) tel. e fax 071/815152

ing. LANDI
SSS/018781
e-mail: stelan@landi.it - giancarlo@ingpecu

ing. ORTOLANI
SSS/018781
e-mail: ingortolan@landi.it - roberto.ortolani@ingpecu

ing. SANTINELLI
SSS/018781
e-mail: santinelli@landi.it - michele.santinelli@ingpecu

Comune di Ancona - Direzione Manutenzione, Fiana e Protezione Civile U.O. Immobili Comunali, Servizi Cimiteriali, Spp, Servizio Edilizia Cimiteriale

LAVORI DI REALIZZAZIONE DELLA SERIE 7bis ALL'INTERNO DEL CIMITERO DI FAVERNELLE

Lavori di: Av. Valeria MANCINELLI Assessore LL.PP.

Il Sindaco: Urganente Direzione: Ing. Ermanno FRONTALONI Responsabile del procedimento: Ing. Maurizio RONCONI

Progetto Strutturale: dott. ing. Roberto ORTOLANI

Progetto Dicembre 2017 Varianti I, *** Variante 2, ***


Intitolo: **PS2 PIANTA - SEZIONI - PARTICOLARE** Scale: 1:25

Progettista e D.L. Strutturale: Per Accettazione Impresa: La Dama Ingegneria

PARTICOLARE TRAVE COPERTURA

TIPICO PER TRAVE 1-2/2-3/3-4/4-5/5-6


Scala 1:25

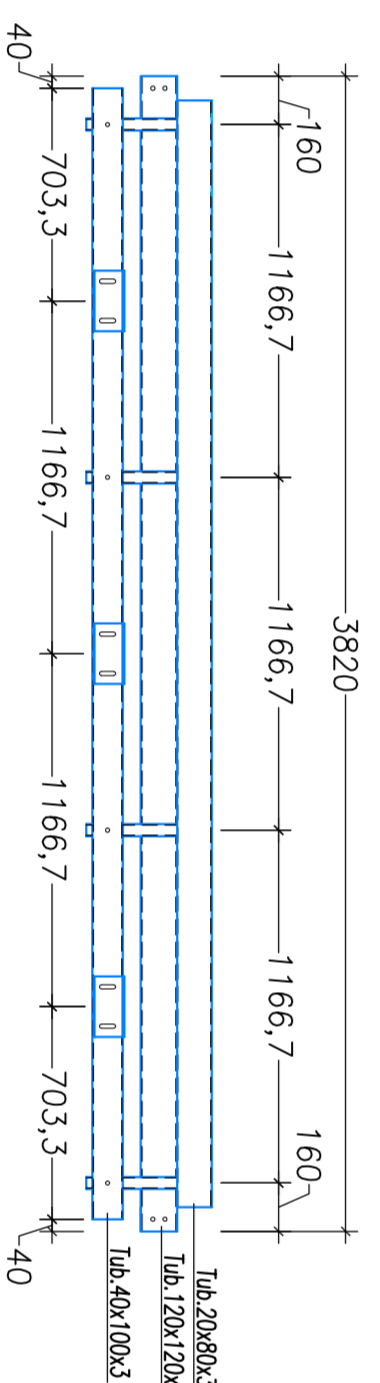

PARTICOLARE TRAVE COPERTURA

TIPICO PER TRAVE 1-7/7-8/8-9/9-10/5-11/6-12

Scala 1:25

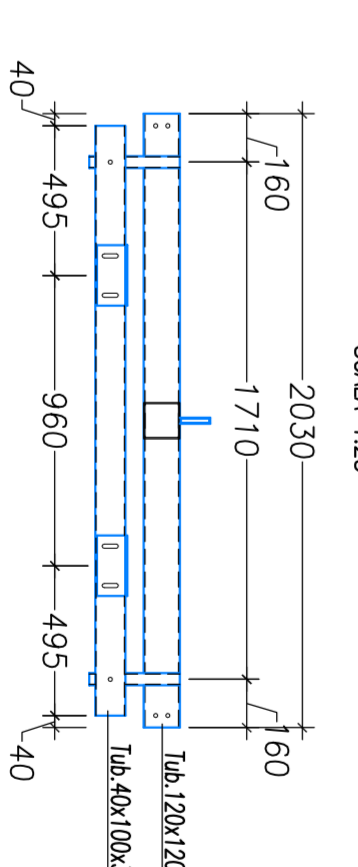

N.B. TUTTE LE MISURE SONO DA VERIFICARE IN SEDE D.L.

N.B. TUTTI I DETTAGLI ESECUTIVI SONO VALIDI PER LE DIMENSIONI DEL PROGETTO INDICATE QUALEORA IL MANUFATTO DOVESSE SUBIRE VARIAZIONI NEL RANGE DELLE TOLLERANZE INDICATE NEL PROGETTO ARCHITETTONICO DOVRANNO ESSERE RIADATTATI TUTTI I TAGLI D'OFFICINA