

**COMUNE DI ANCONA**  
Direzione Manutenzioni Frana Protezione Civile



Manutenzione straordinaria strade 2018  
Lotto 2  
Vie Flaminia (Palombina)  
Palestro Marsala Leopardi Novelli Maratta Bramante  
Grazie Breccie Bianche e limitrofe  
Progetto Esecutivo

Planimetrie di progetto

Elaborato

9


Aprile 2018




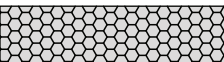
scala 1:2000

Responsabile del Procedimento: Ing. Giorgio Calavalle

Gruppo di progettazione: Ing. Giorgio Calavalle, Geom. Fabio Rusticali

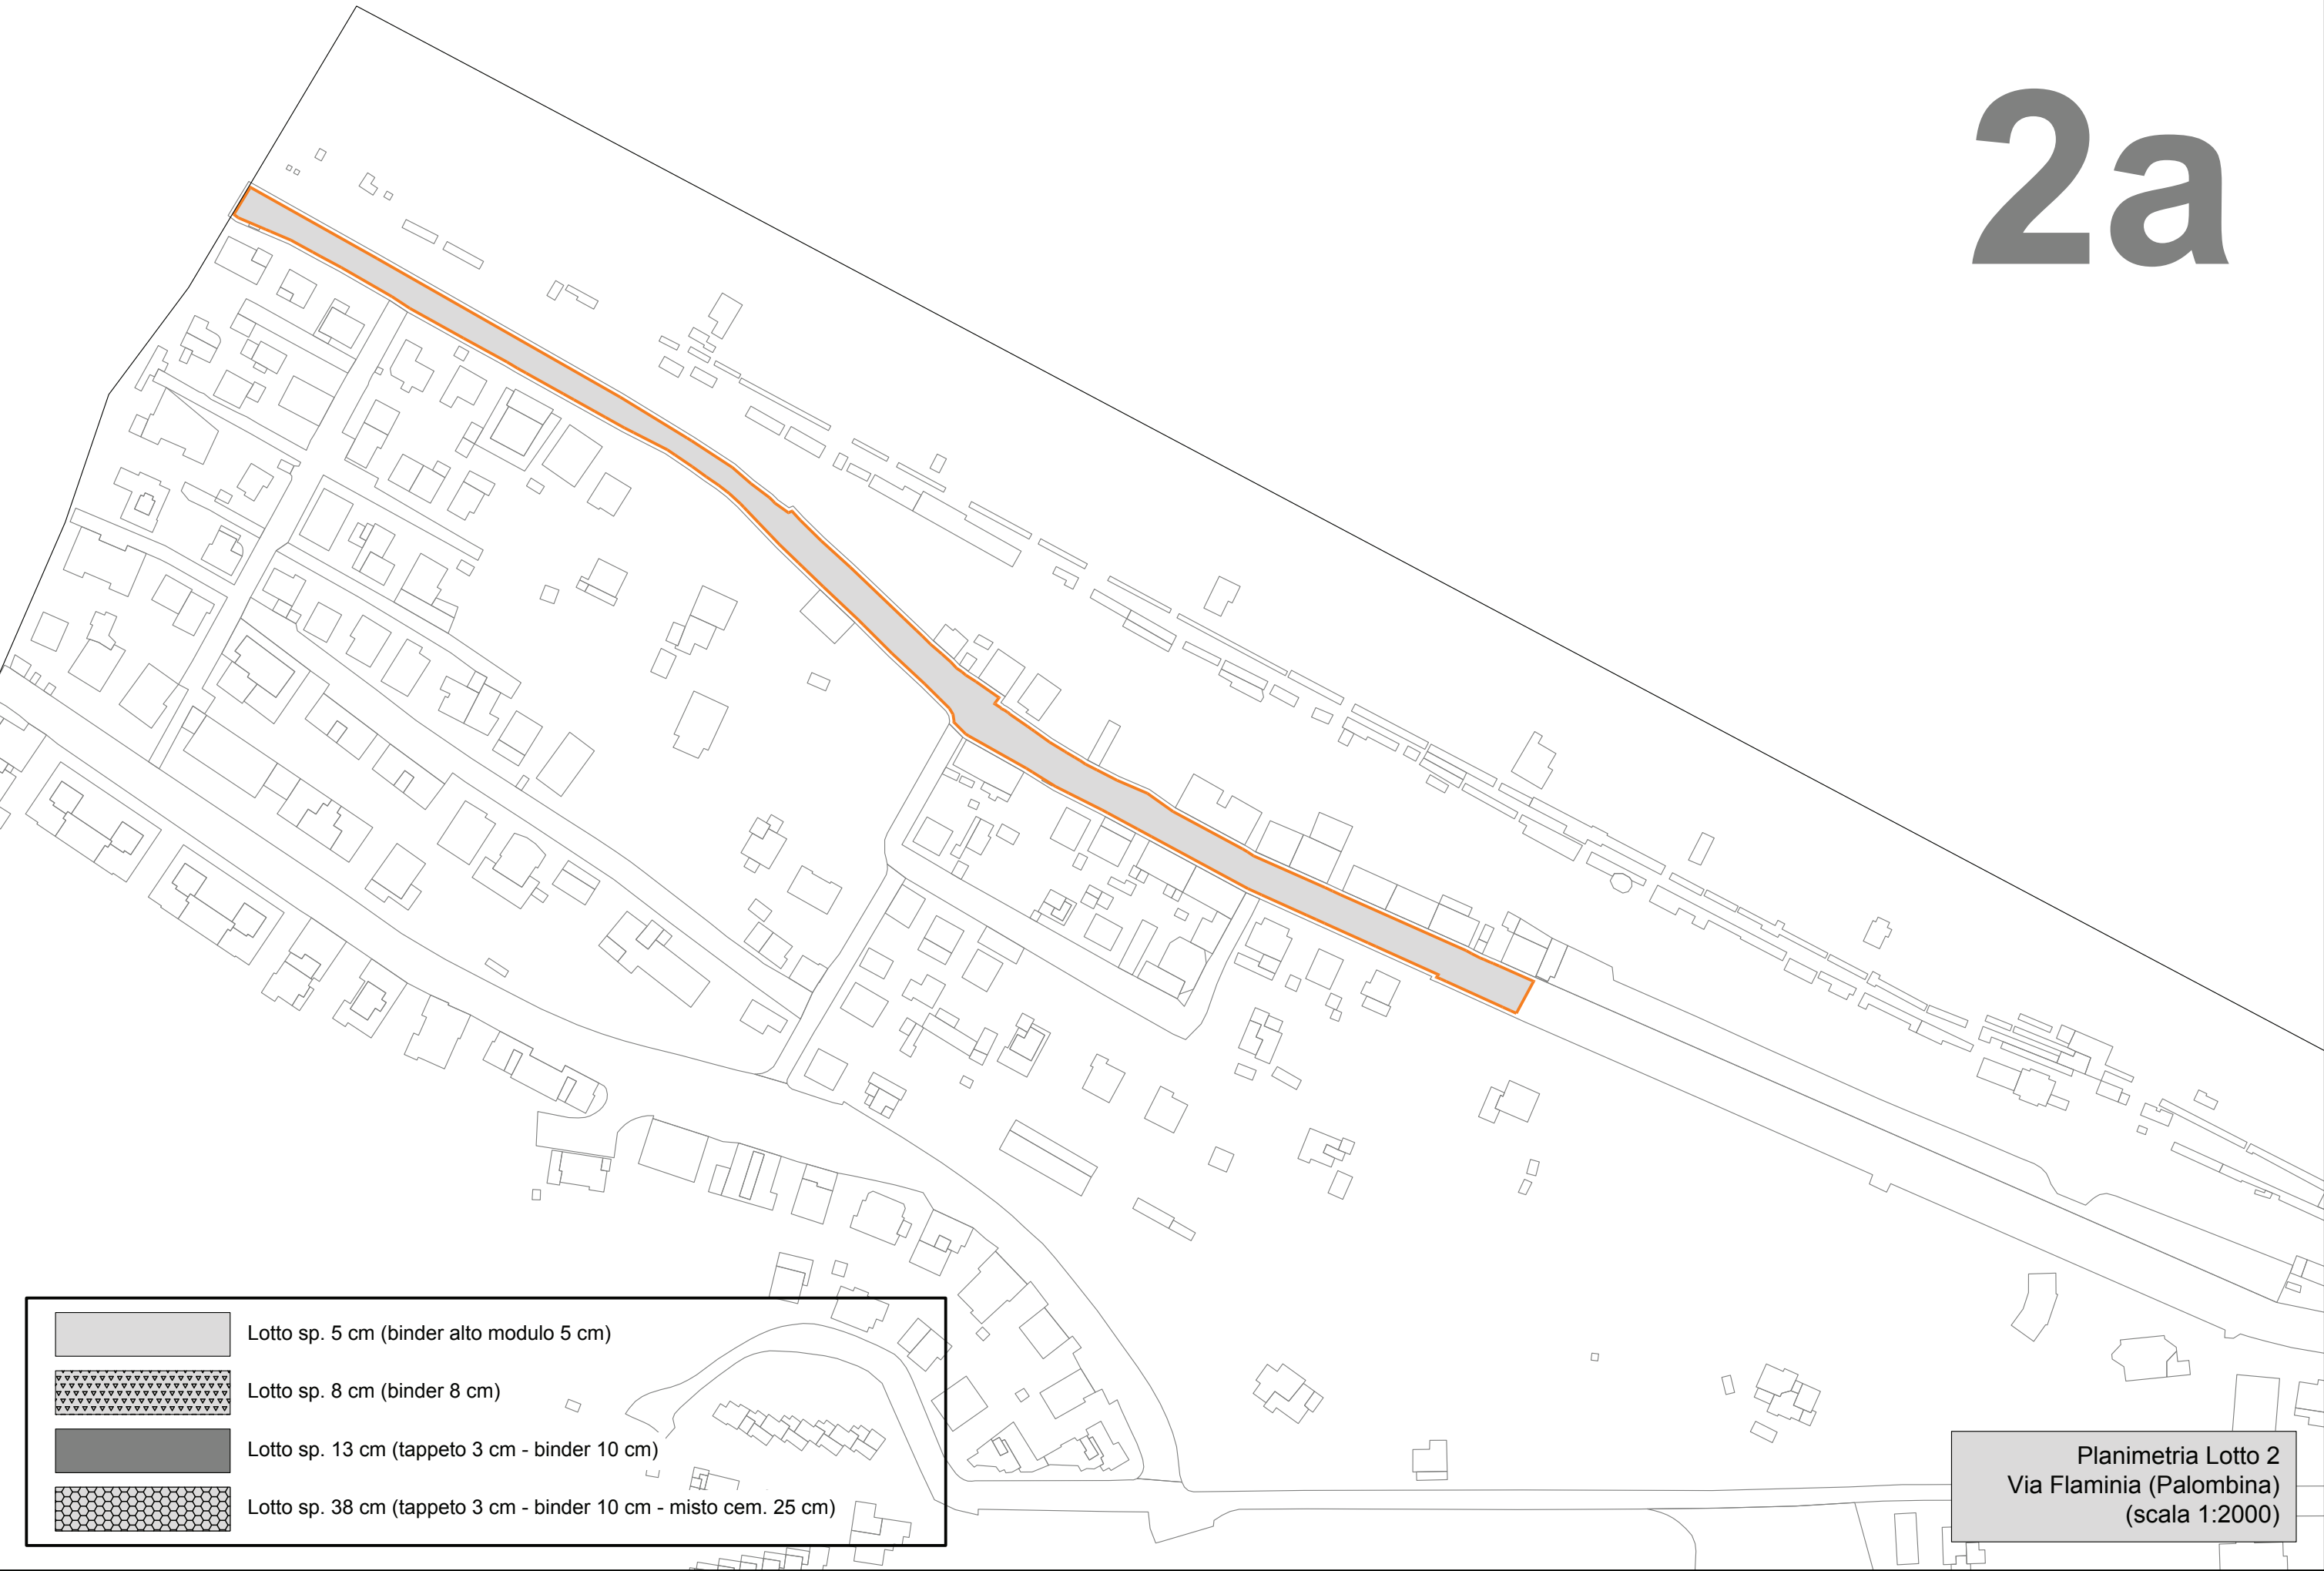2a




	Lotto sp. 5 cm (binder alto modulo 5 cm)
	Lotto sp. 8 cm (binder 8 cm)
	Lotto sp. 13 cm (tappeto 3 cm - binder 10 cm)
	Lotto sp. 38 cm (tappeto 3 cm - binder 10 cm - misto cem. 25 cm)

Planimetria Lotto 2  
Via Flaminia (Palombina)  
(scala 1:2000)



# 2b

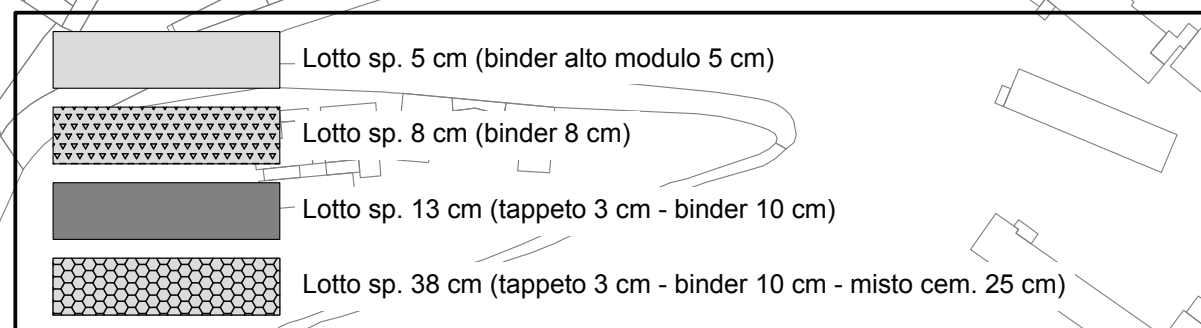


Planimetria Lotto 2  
Vie Palestro Marsala Leopardi Novelli  
(scala 1:2000)

# 2c




Lotto sp. 3 cm (tappeto 3 cm)

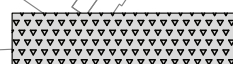

Lotto sp. 8 cm (binder 8 cm)



Lotto sp. 13 cm (tappeto 3 cm - binder 10 cm)

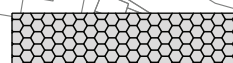

Lotto sp. 38 cm (tappeto 3 cm - binder 10 cm - misto cem. 25 cm)

Planimetria Lotto 2  
Via Maratta  
(scala 1:2000)



2d

Lotto sp. 3 cm (tappeto 3 cm)


Lotto sp. 8 cm (binder 8 cm)

Lotto sp. 13 cm (tappeto 3 cm - binder 10 cm)

Lotto sp. 38 cm (tappeto 3 cm - binder 10 cm - misto cem. 25 cm)

Planimetria Lotto 2  
Via Bramante  
(scala 1:2000)

2e

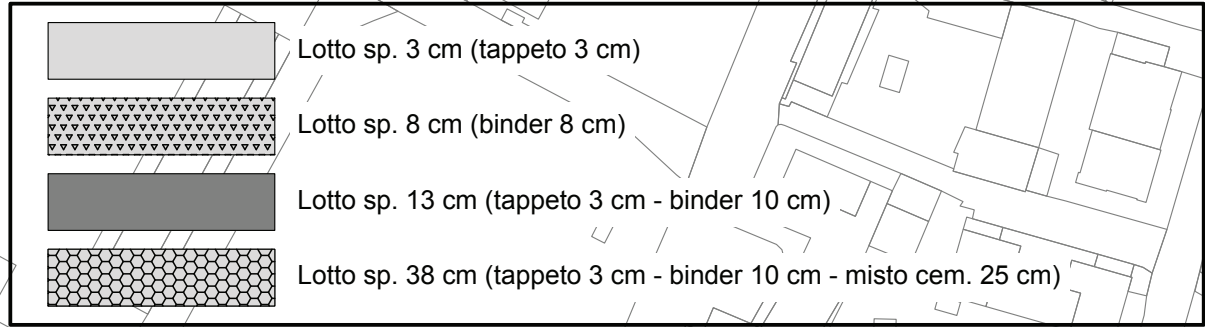

Lotto sp. 3 cm (tappeto 3 cm)




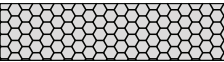
Lotto sp. 8 cm (binder 8 cm)

Lotto sp. 13 cm (tappeto 3 cm - binder 10 cm)

Lotto sp. 38 cm (tappeto 3 cm - binder 10 cm - misto cem. 25 cm)

Planimetria Lotto 2  
Via Grazie  
(scala 1:2000)

# 2f

	Lotto sp. 5 cm (binder alto modulo 5 cm)
	Lotto sp. 8 cm (binder 8 cm)
	Lotto sp. 13 cm (tappeto 3 cm - binder 10 cm)
	Lotto sp. 38 cm (tappeto 3 cm - binder 10 cm - misto cem. 25 cm)

Planimetria Lotto 2  
Via Brece Bianche  
(scala 1:2000)