


Sezione A-A


Scala 1:50

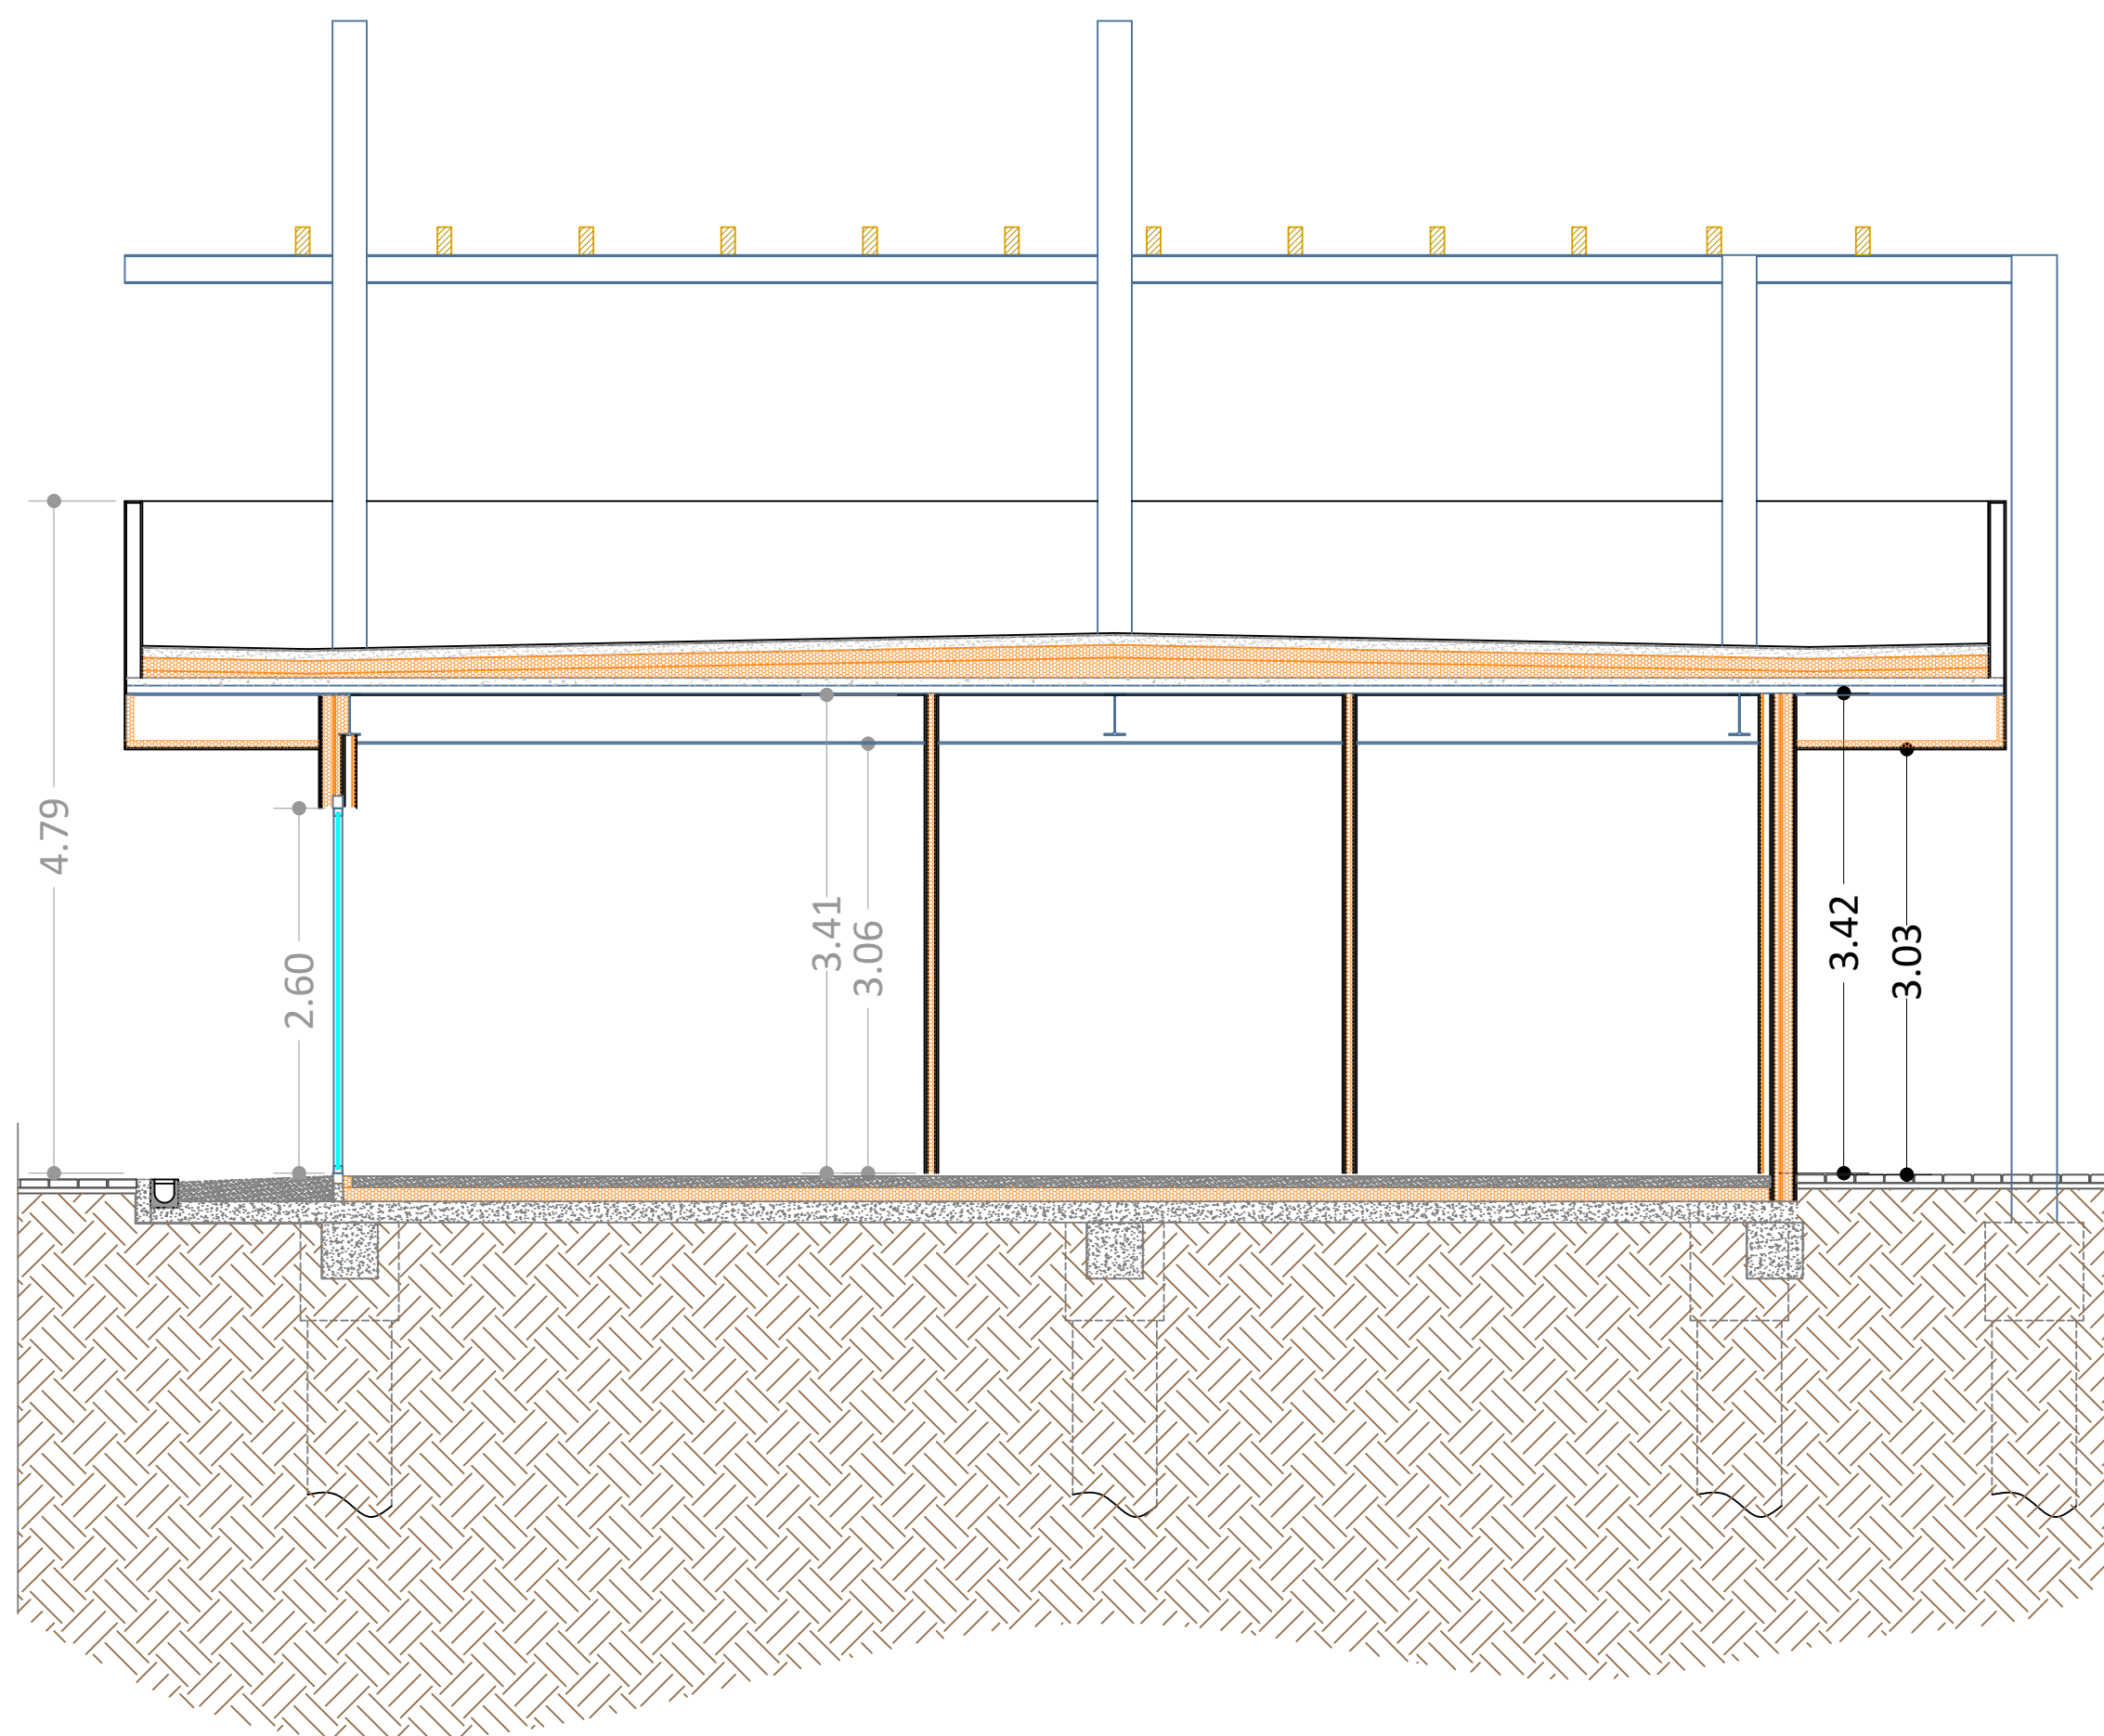


Stratigrafie solai

Scala 1:10

Solaio Terrazza

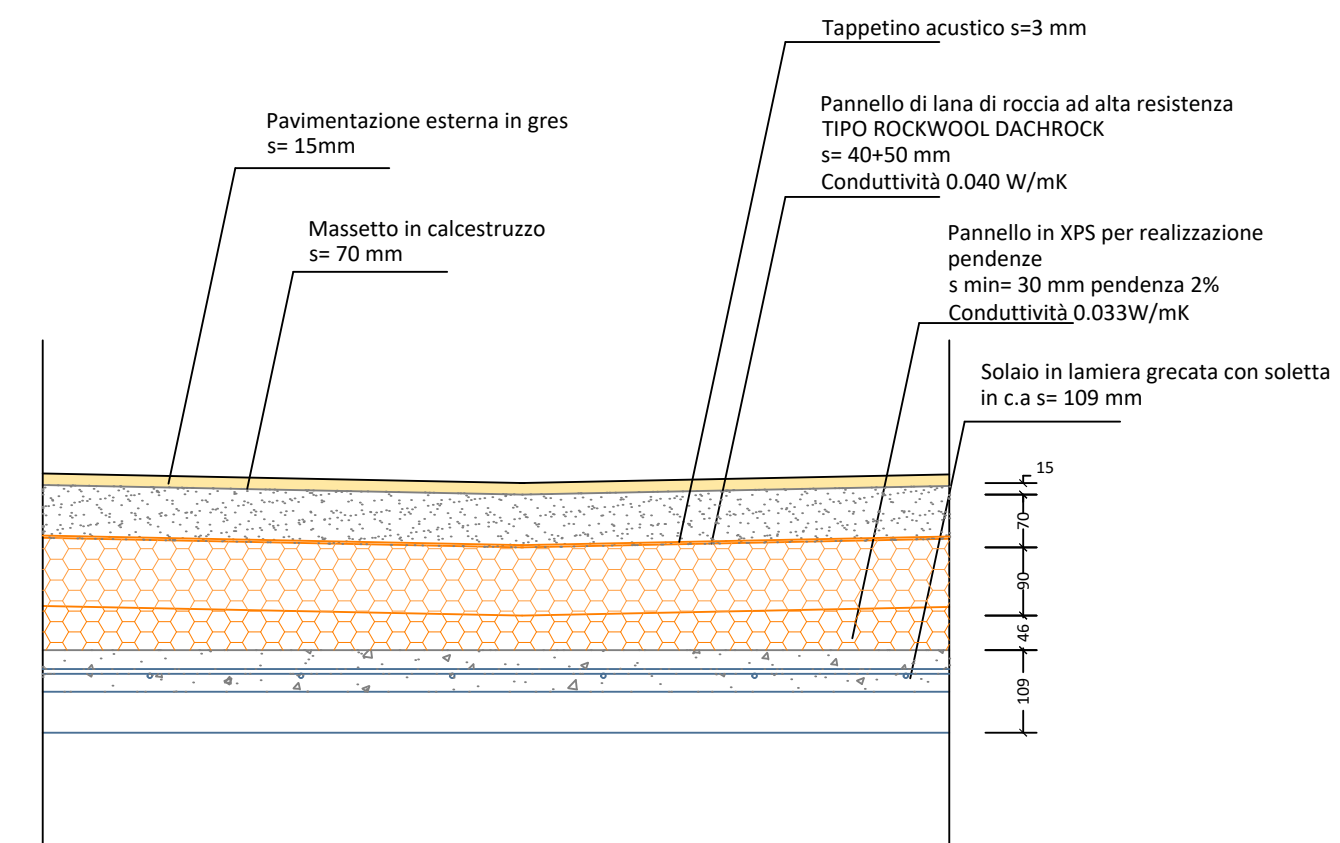

Solaio controterra

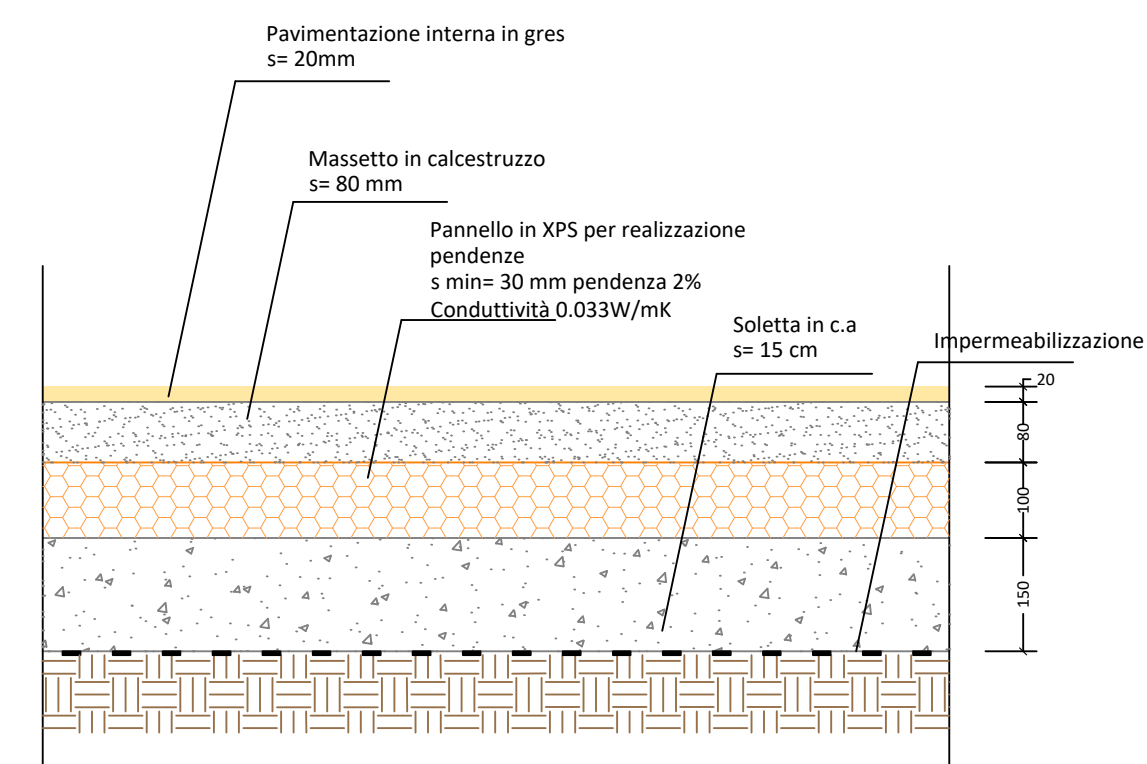

| | | | |
|--|--|--|-------------------------------|
| COMMITTENTE: COMUNE DI ANCONA | IMPRESA: | INDIRIZZO: PIAZZA PALOMBARE VIA DELL'ARTIGIANATO VIA DELL'INDUSTRIA | SITO/LOCALITA' ANCONA (AN) |
| PROG.ARCHITETTONICA: ARCH. OLIVA BATINI | DL ARCHITETTONICA: | PROG. STRUTTURALE: ING. MICHELE VIGLIONE | COORD. SICUREZZA: |
| Questo disegno è di proprietà ISP Engineering S.r.l. che se ne riserva tutti i diritti. La copia, una volta prelevata dal sito, è in stato non controllato; prima dell'utilizzo verificare la validità della revisione. | | | |
| <small>ISP Engineering S.r.l. - Via Albertini 36 B/B - 60131 - Ancona (AN) P.I. 02489410429 - Tel: 0712868320 - email: ufficio@ispengineering.com</small> | | | |
| COD.PRATICA 042021_002_2017 | RIQUALIFICAZIONE PIAZZA TRA VIA DELL'ARTIGIANATO E VIA DELL'INDUSTRIA QUARTIERE PALOMBARE - PROGETTO ESECUTIVO | | |
| SCALA varie | SEZIONE A-A MANUFATTO - STRATIGRAFIE | | RE.02 |
| DATA 06/03/18 | | | |
| REV. | | | IND. DI REV. |

