COMUNE DI ANCONA

Direzione Pianificazione Urbanistica, Edil. pubblica, Porto e Mobilità Urbana, Progetti Speciali, Ambiente e Green Economy

PARCO URBANO DELLA RUPE RIQUALIFICAZIONE AMBIENTALE

PROGETTO ESECUTIVO

Art.23, comma 8 del D.lgs 50/2016 e s.m.i.

7. PSC_PIANO DI SICUREZZA

7.5 Layout di cantiere

Il sindaco: **L'assessore LL.PP.:**	Valeria Mancinelli Paolo Manarini
Il dirigente	Arch. Claudio Centanni
R.U.P.	Arch. Alessio Piancone
Progettisti:	Arch. Claudio Centanni – architettonico Ing. Riccardo Borgognoni - impianti elettrici Ing. Doriano Sordoni - opere strutturali (professionista incaricato) Dott. geol. Maurizio Mainiero (professionista incaricato)
Collaboratori:	Ing. Corrado Albonetti Geom. Maurizio Azzoguidi Geom. Cinzia Verducci Dott. Agr. Alberto Compagnucci Arch. Giovanna Rosellini
Coordinatore per la Sicurezza:	Ing. Daniele Jannacchino (professionista incaricato)

data: ottobre 2018

DA ESPORRE

- È OBBLIGATORIO USARE OCCHIALI DI PROTEZIONE
- È OBBLIGATORIO USARE LE CINTURE DI SICUREZZA
- CALZATURE DI SICUREZZA OBBLIGATORIE
- È OBBLIGATORIO PROTEGGERE L'UDITO
- È OBBLIGATORIO USARE I GUANTI PROTETTIVI
- È OBBLIGATORIO IL CASCO DI PROTEZIONE
- ASSICURARSI DEL COLLEGAMENTO A TERRA PRIMA DI INIZIARE I LAVORI
- VIETATO USARE LE SCALE IN CATTIVO STATO
- ATTENZIONE AI CARICHI SOSPESI
- ATTENZIONE CADUTA MATERIALI DALL'ALTO

PRESCRIZIONI :

– EVENTUALI SPOSTAMENTI E MANUTENZIONE DI SOTTOSERVIZI DEVONO ESSERE EFFETTUATI ANTICIPATAMENTE LE OPERAZIONI DI SCAVO DELLE FONDAZIONI DELLA RAMPA E DEI MANUFATTI STRUTTURALI

– LA DIREZIONE LAVORI ED IL COORDINATORE DELLA SICUREZZA DEVONO ESSERE PREVENTIVAMENTE INFORMATI CIRCA LA PRESENZA DI NUOVE IMPRESE IN CANTIERE CON ANTICIPO DI ALMENO 5 gg. LAVORATIVI PER AGGIORNARE LA DOCUMENTAZIONE DI COMPETENZA.

– AL TERMINE DELLA GIORNATA LAVORATIVA IL CANTIERE DEVE ESSERE PULITO DA EVENTUALE MATERIALE DI RISULTA, IL MATERIALE DEPOSITATO NELLE APPOSITE ZONE DI STOCCAGGIO, LE RECINZIONI DEVONO ESSERE CHIUSE.
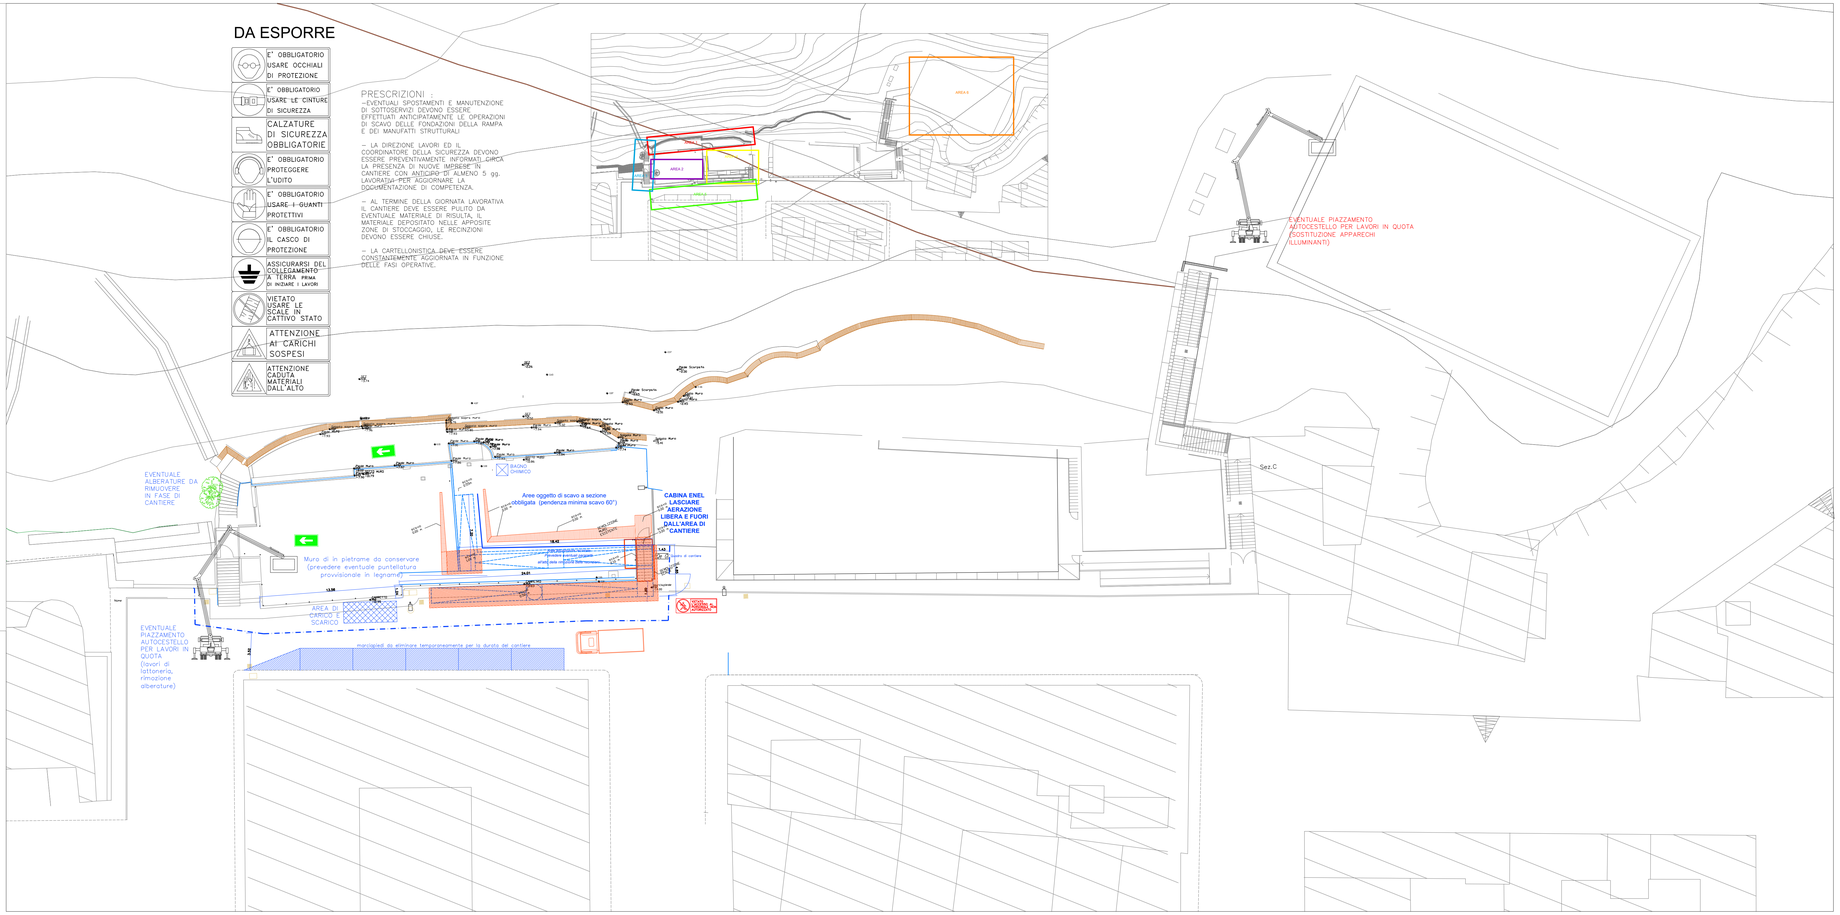
– LA CARTELLONISTICA DEVE ESSERE COSTANTEMENTE AGGIORNATA IN FUNZIONE DELLE FASI OPERATIVE.