



# biciclovìa del Cònero

Progetto esecutivo - Tavole D.3

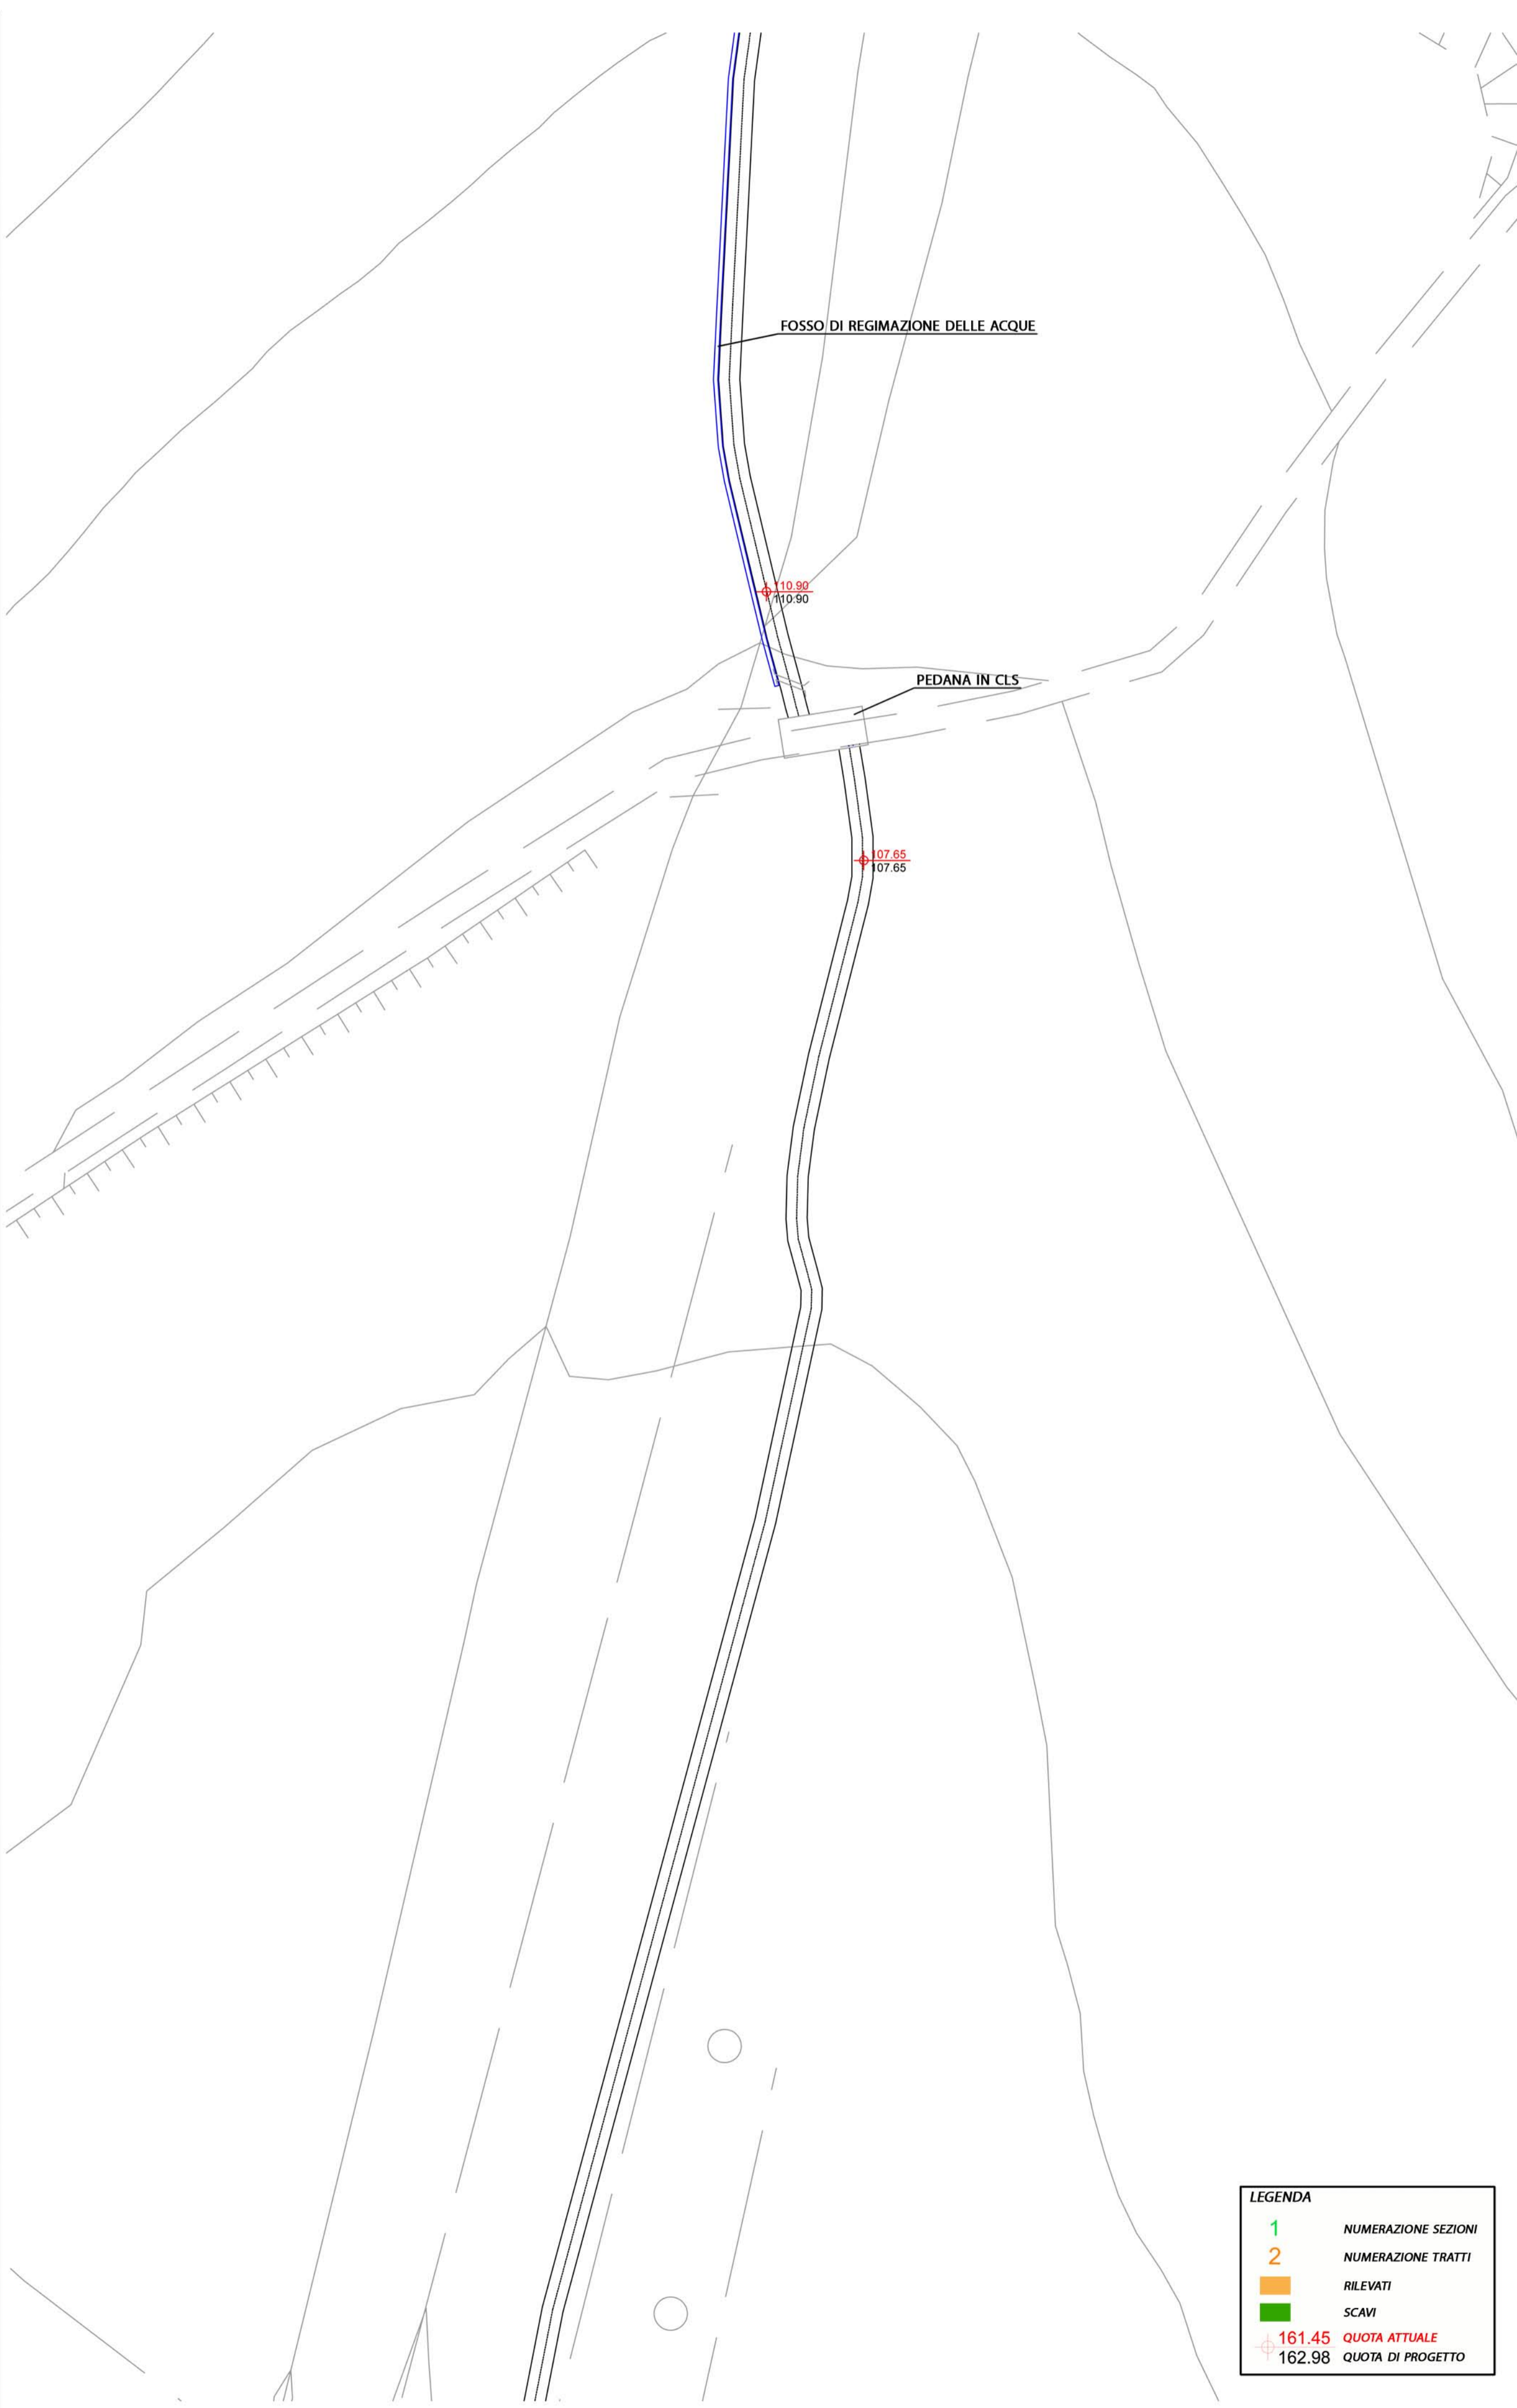

Comune di Ancona  
**TAVOLA N. 3.5**  
STATO FUTURO  
SCALA 1:500

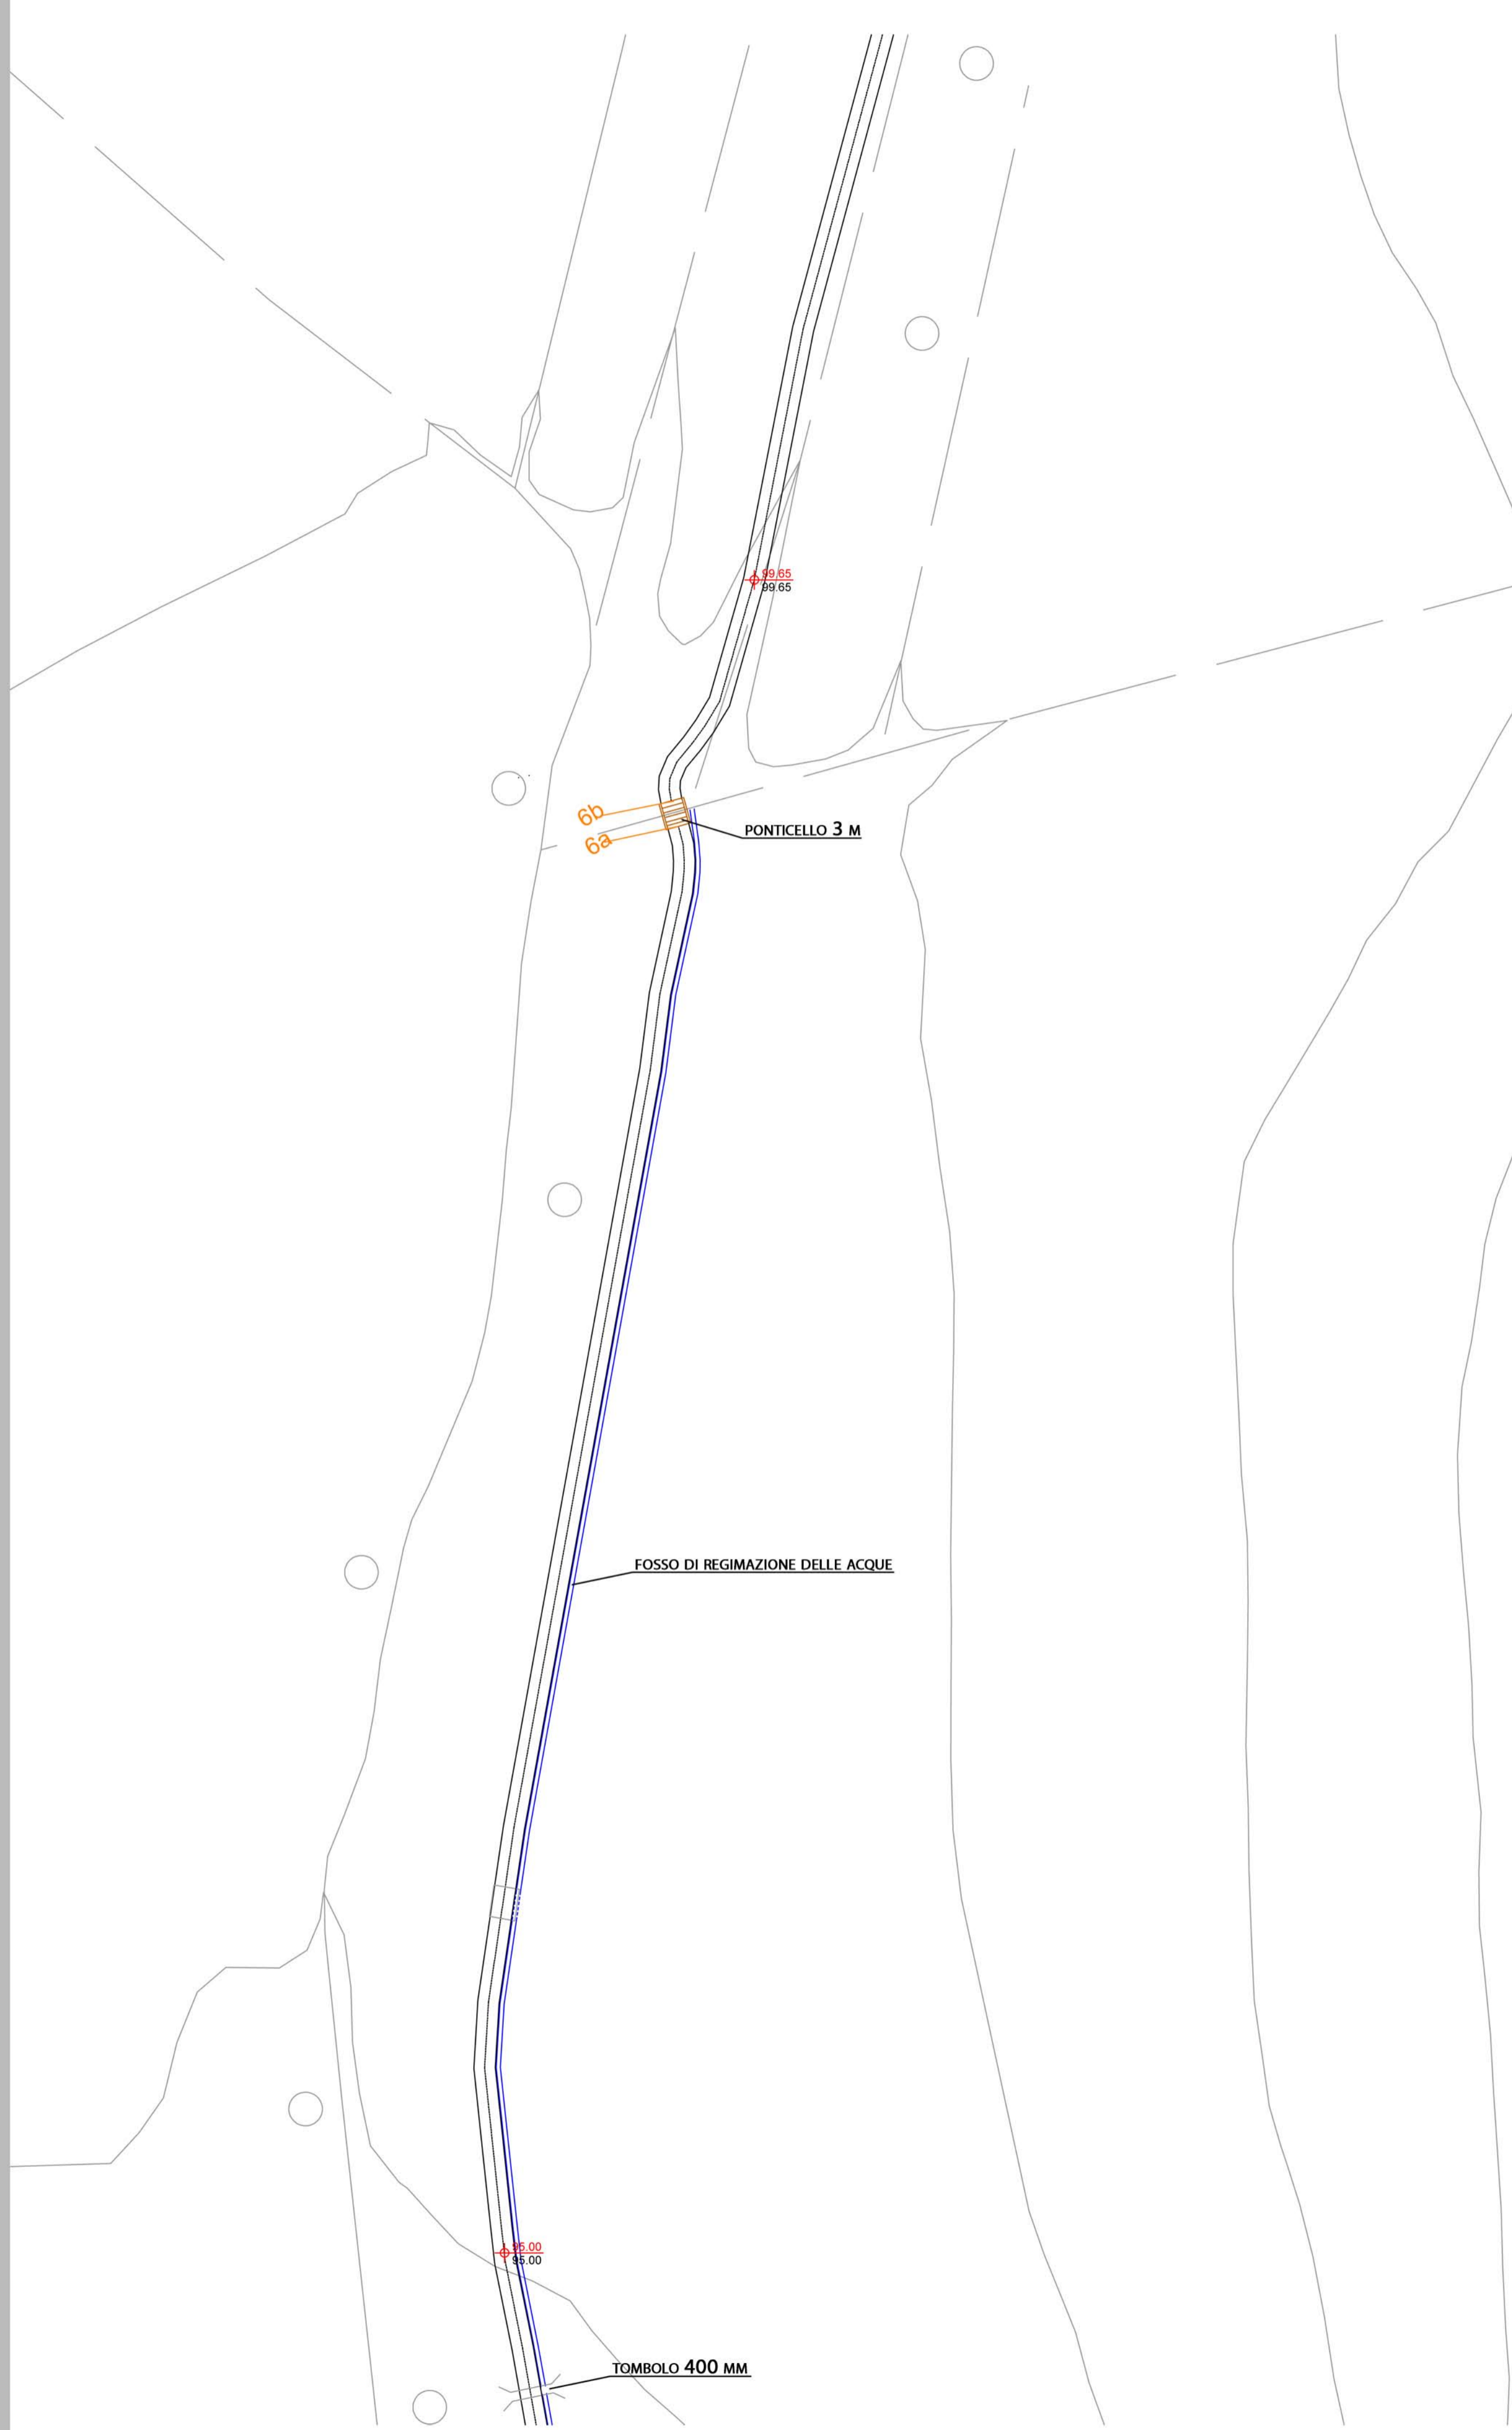

PROGETTISTI  
Arch. Carlo Brunelli  
Arch. Marco Bruschi  
COLLABORATORI  
Ing. Erica Marchetti  
Geol. Fabio Vita  
Geom. Mirko Belfiori

LEGENDA	
1	NUMERAZIONE SEZIONI
2	NUMERAZIONE TRATTI
■	RILEVATI
■	SCAVI
+	161.45 QUOTA ATTUALE
+	162.98 QUOTA DI PROGETTO